

# Anlage 1 zur Gemeinderatsdrucksache 130/2024\_Plandarstellungen



Lageplan

Index	Änderung	Datum
1	Planerstellung	13.09.2023

LP	<b>HBZ</b>	<b>3</b>	<b>ARC</b>	<b>XX</b>	<b>LP</b>	<b>XX</b>	<b>01</b>
Lageplan	Projekt	Phase	Autor	Bauteil	Inhalt	Lage	Nr.

+/- 0,00 = 260,50m üNN



**HBZ**  
Hallenbad Zuffenhausen

Bauherr	Landeshauptstadt Stuttgart	Hauptstätter Straße 66 Tel.: 08031 2968-18	70 178 Stuttgart Fax: 08031 2992-18
Architekt	Behnisch Architekten HBZ@Behnisch.com	Rotebühlstrasse 163A Tel: +49 (0)711 60772 0	70197 Stuttgart Fax: +49 (0)711 60772 99

Datum  
11.10.2023

gesehen

gesehen

Maßstab  
1:500

Format  
DIN A2

**LP**  
Lageplan



# Anlage 1 zur Gemeinderatsdrucksache 130/2024\_Plandarstellungen



Index	Änderung	Datum
1	Planerstellung	13.06.2023
2	Planfortschreibung	15.02.2024

E0	HBZ	3	ARC	XX	GR	E0	01
Etagegeschoss	Projekt	Phase	Arzt	Bauart	Wahl	Lage	Titel

+/- 0,00 = 260,50m üNN

**HBZ**  
Hallenbad Zuffenhausen

Bauherr: Landeshauptstadt Stuttgart  
 Architekt: ServiceArchitekten HBZ@sehnsch.com  
 Datum: 15.02.2024

Hauptströter Straße 66  
 70178 Stuttgart  
 Tel: +49 (0)711 216 99819  
 Fax: +49 (0)711 216 89820

Randöfelfenweg 163A  
 70177 Stuttgart  
 Tel: +49 (0)711 60772 0  
 Fax: +49 (0)711 60772 99

gezeichnet: \_\_\_\_\_  
 Maßstab: 1:100  
 Format: DIN A0

E0  
Erdgeschoss

Erdgeschoss

# Anlage 1 zur Gemeinderatsdrucksache 130/2024\_Plandarstellungen



Obergeschoss

Index	Änderung	Datum
1	Planerstellung	13.09.2023
2	Planfortschreibung	15.02.2024

E1	HBZ	3	ARC	XX	GR	E1	01
Obergeschoss	Projekt	Plan	Auss.	Bauab.	Verf.	Legen	Te

+/- 0,00 = 260,50m UNN

**HBZ**  
Hallenbad Zuffenhausen

Bauherr: Landschaftsstadt Stuttgart  
 Architekt: Behrens Architekten HBZ@behrens.com  
 Hauptstätter Straße 66 70178 Stuttgart  
 Tel: +49 (0)711 216 88819 Fax: +49 (0)711 216 88820  
 Rosalindstrasse 163A 70197 Stuttgart  
 Tel: +49 (0)711 80772 0 Fax: +49 (0)711 80772 99

Datum: 15.02.2024

gezeichnet

gelesen


Maßstab: 1:100

Format: DIN A0

**E1**  
Obergeschoss



# Anlage 1 zur Gemeinderatsdrucksache 130/2024\_Plandarstellungen

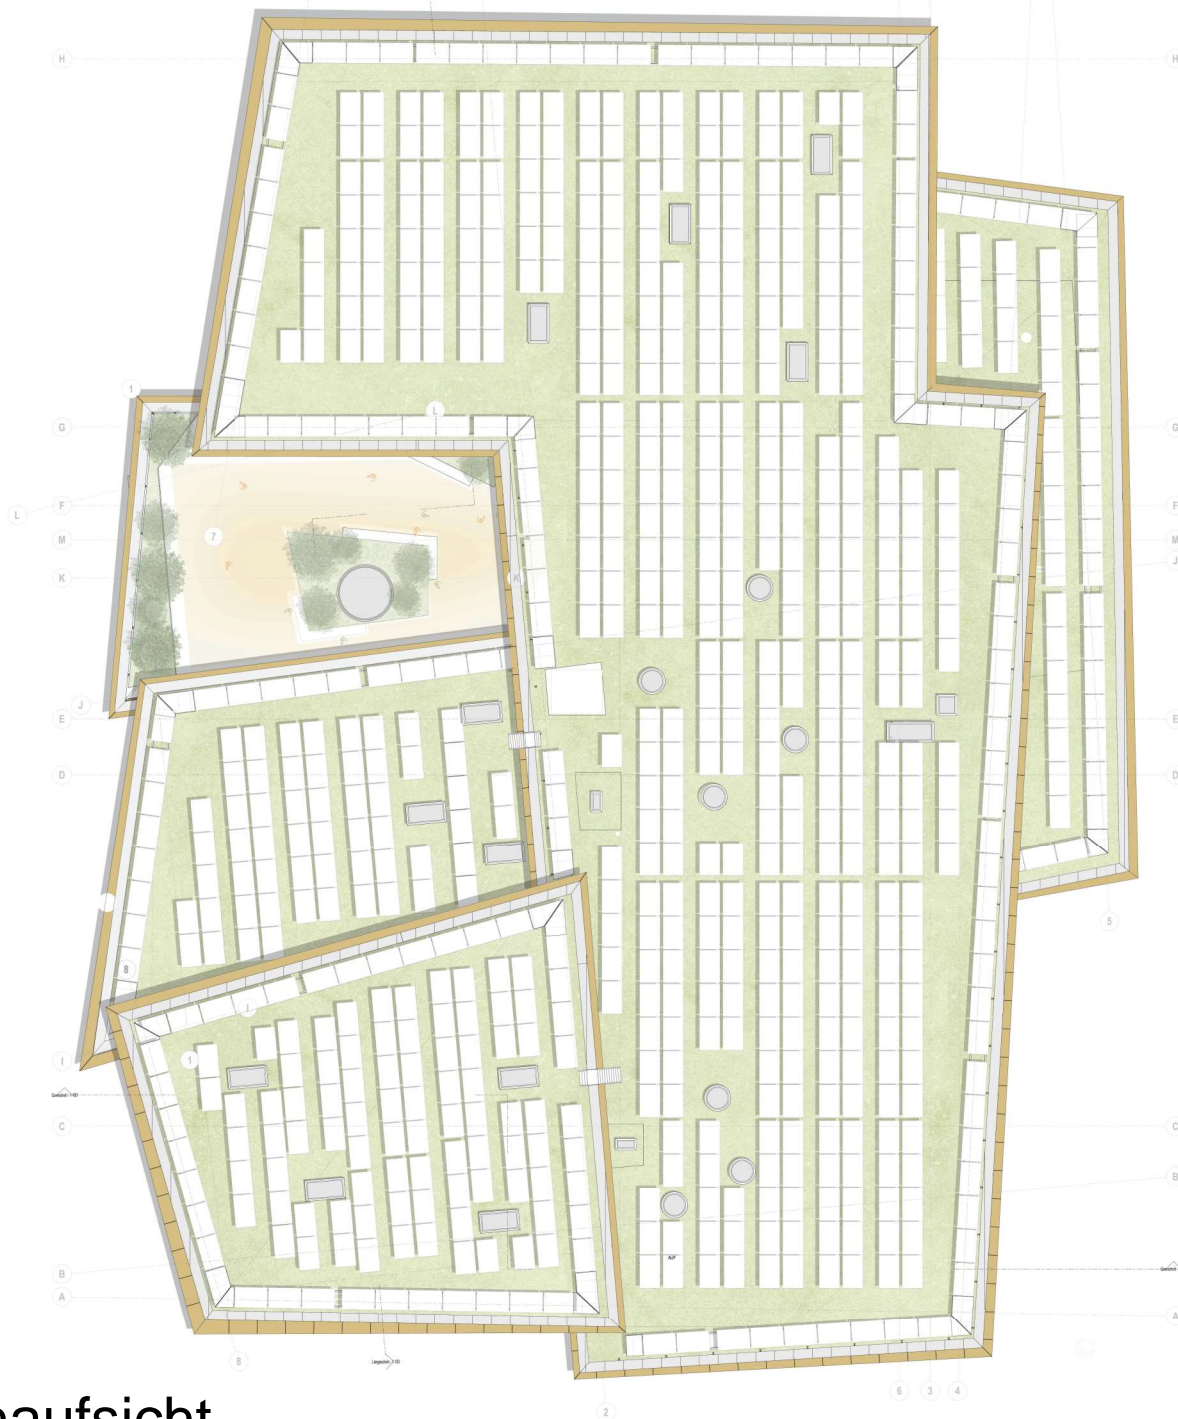

Dachaufsicht

Index	Änderung	Datum
1	Planerstellung	13.08.2023
2	Planfortschreibung	15.02.2024

DL	HBZ	3	ARC	XX	GR	DA	01
Dachaufsicht	Projekt	Phase	Arch.	Bauart	Detail	Lage	Titel

+/- 0,00 = 260,50m üNN

**HBZ**  
Hallenbad Zuffenhausen

Baunr:	Landeshauptstadt Stuttgart	Hauptstätter Straße 06	70178 Stuttgart
Architekt:	Servicemobil Architekten HBZ@servicemobil.com	Rindöhlstrasse 183A	70197 Stuttgart
		Tel: +49 (0)711 60772 0	Fax: +49 (0)711 60772 99

Datum: 15.02.2024

gezeichnet

gelesen

Maststab: 1:100


Format: DIN A0

DA  
Dachaufsicht





# Anlage 1 zur Gemeinderatsdrucksache 130/2024\_Plandarstellungen

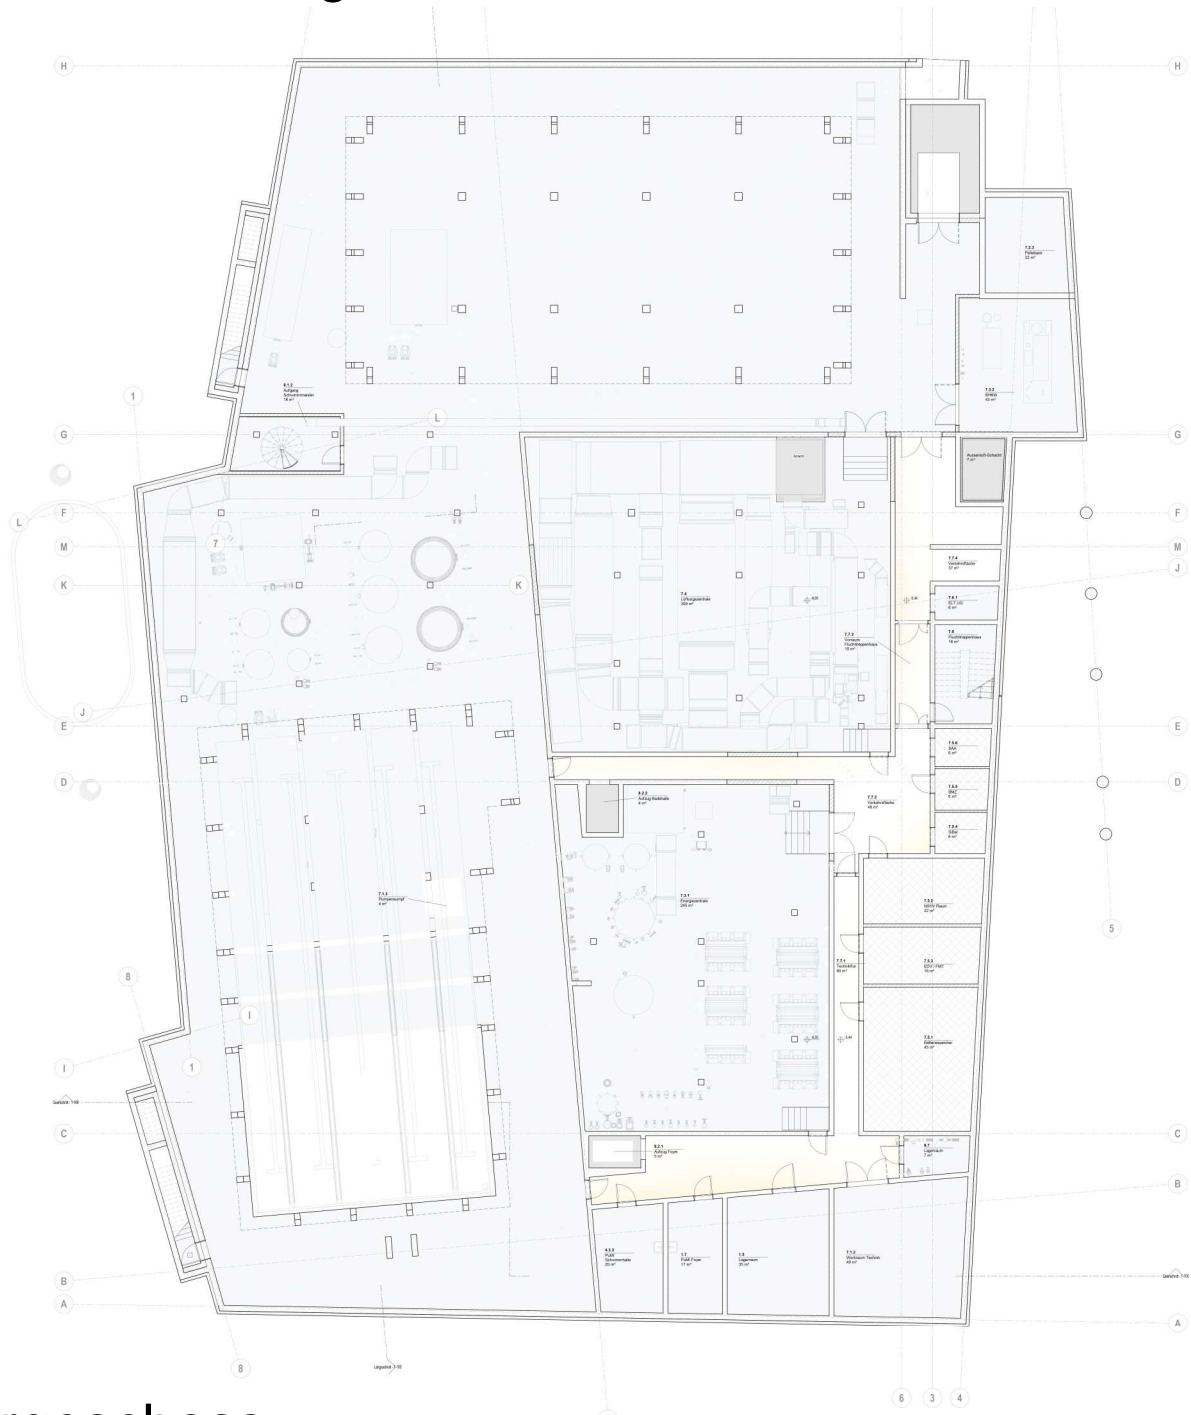

Untergeschoss

Index	Änderung	Datum
1	Planerstellung	13.09.2023
2	Planfortschreibung	15.02.2024

U1	HBZ	3	ARC	XX	GR	U1	01
Untergeschoss	Projekt	Plan	Arch	Bauab	Stat	Lage	Tit

+/- 0,00 = 260,50m UNN

**HBZ**  
Hallenbad Zuffenhausen


Bauherr	Landeshauptstadt Stuttgart	Hauptstätter Straße 66 70 178 Stuttgart Tel: +49 (0)711 216 89619 Fax: +49 (0)711 216 89620
Architekt	Schleichsch Architekten HBZ@schleichsch.com	Rundöhrlestr. 163A 70197 Stuttgart Tel: +49 (0)711 60772 0 Fax: +49 (0)711 60772 99

Datum	15.02.2024
gezeichnet	
geprüft	
Maßstab	1:100
Format	DIN A0
	<b>U1</b> Untergeschoss

# Anlage 1 zur Gemeinderatsdrucksache 130/2024\_Plandarstellungen



Ansicht Ost

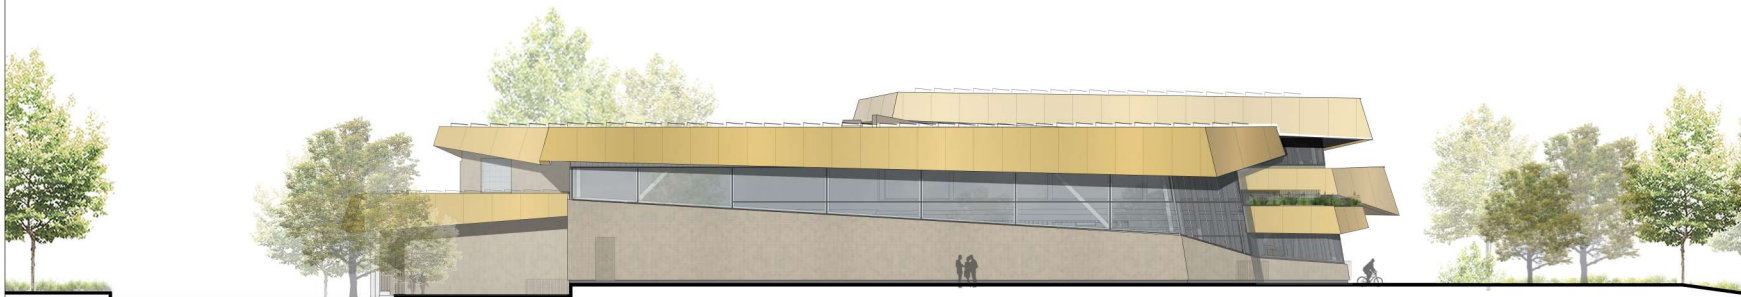

Ansicht Nord

## Ansichten Ost und Nord

Index	Änderung	Datum
1	Planerstellung	13.09.2023

AN & AO	HBZ	3	ARC	XX	AN	XX	01
Ansichten Nord & Ost	Projekt	Plan	Arch	Best	West	Lage	Tit

+/- 0,00 = 260,50m UNN

**HBZ**  
Hallenbad Zuffenhausen

Bauherr: Landeshauptstadt Stuttgart  
 Architekt: ServiceArchitekten HBZ@servicearch.com  
 Hauptstätter Straße 96  
 70197 Stuttgart  
 Tel.: 08231 2968-18  
 Fax: 08231 2962-18  
 Tel.: +49 (0)711 60772 0  
 Fax: +49 (0)711 60772 99

Datum: 11.10.2023

gezeichnet

gelesen

Maßstab: 1:100

Format: DIN A0


**AN & AO**  
Ansichten Nord & Ost



# Anlage 1 zur Gemeinderatsdrucksache 130/2024\_Plandarstellungen



Ansicht West

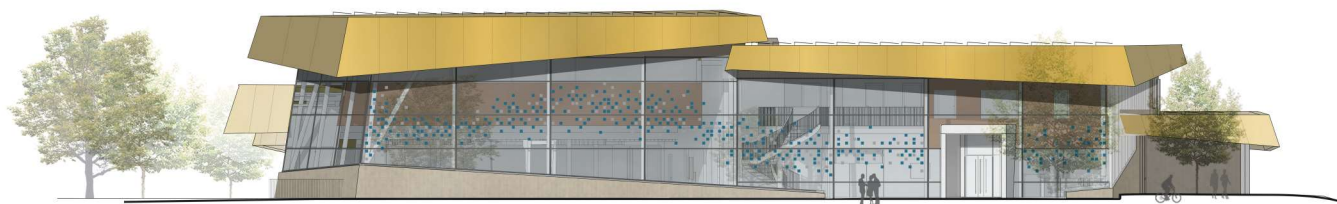

Ansicht Süd

## Ansichten West und Süd

Index	Änderung	Datum
1	Planerstellung	13.09.2023

AS & AW Ansichten Süd & West	HBZ	3	ARC	XX	AN	XX	02
Titel	Projekt	Phase	Arzt	Bauart	Stand	Lage	Bl.

+/- 0,00 = 260,50m üNN

**HBZ**  
Hallenbad Zuffenhausen

Bauherr:	Landeshauptstadt Stuttgart	Hauptströter Straße 66 Tel.: 08031 2608-18	70 178 Stuttgart Fax: 08031 2692-18
Architekt:	Berlinisch Architekten HBZ@berlinisch.com	Rosenkriemler Straße 100A Tel.: +49 60711 80772-0	70197 Stuttgart Fax: +49 60711 80772-99

Datum:  
11.10.2023

gezeichnet

gelesen

Maßstab:  
1:100

Format:  
DIN A0

**AS & AW**  
Ansichten Süd & West



# Anlage 1 zur Gemeinderatsdrucksache 130/2024\_Plandarstellungen



Längsschnitt



Querschnitt

## Längs- und Querschnitt

Index	Änderung	Datum
1	Planerstellung	13.09.2023

St.	HBZ	3	ARC	XX	SN	XX	01
Länge & Querschnitt	Projekt	Projekt	Arch.	Beauf.	Verf.	Leit.	St.

+/- 0,00 = 260,50m UNN

**HBZ**  
Hallenbad Zuffenhausen

Bauherr:	Landeshauptstadt Stuttgart	Hauptstätter Straße 66 Tel.: 08231 2608-18	70 178 Stuttgart Fax: 08231 2602-18
Architekt:	Behrnsch Architekten HBZ@behnsch.com	Rosenkranzstrasse 100A Tel.: +49 0711 60772 0	70197 Stuttgart Fax: +49 0711 60772 99

Datum: 11.10.2023

gezeichnet

gelesen

Maßstab: 1:100

Format: DIN A0

**SN**  
Längs- & Querschnitt

