


# Anlage 2

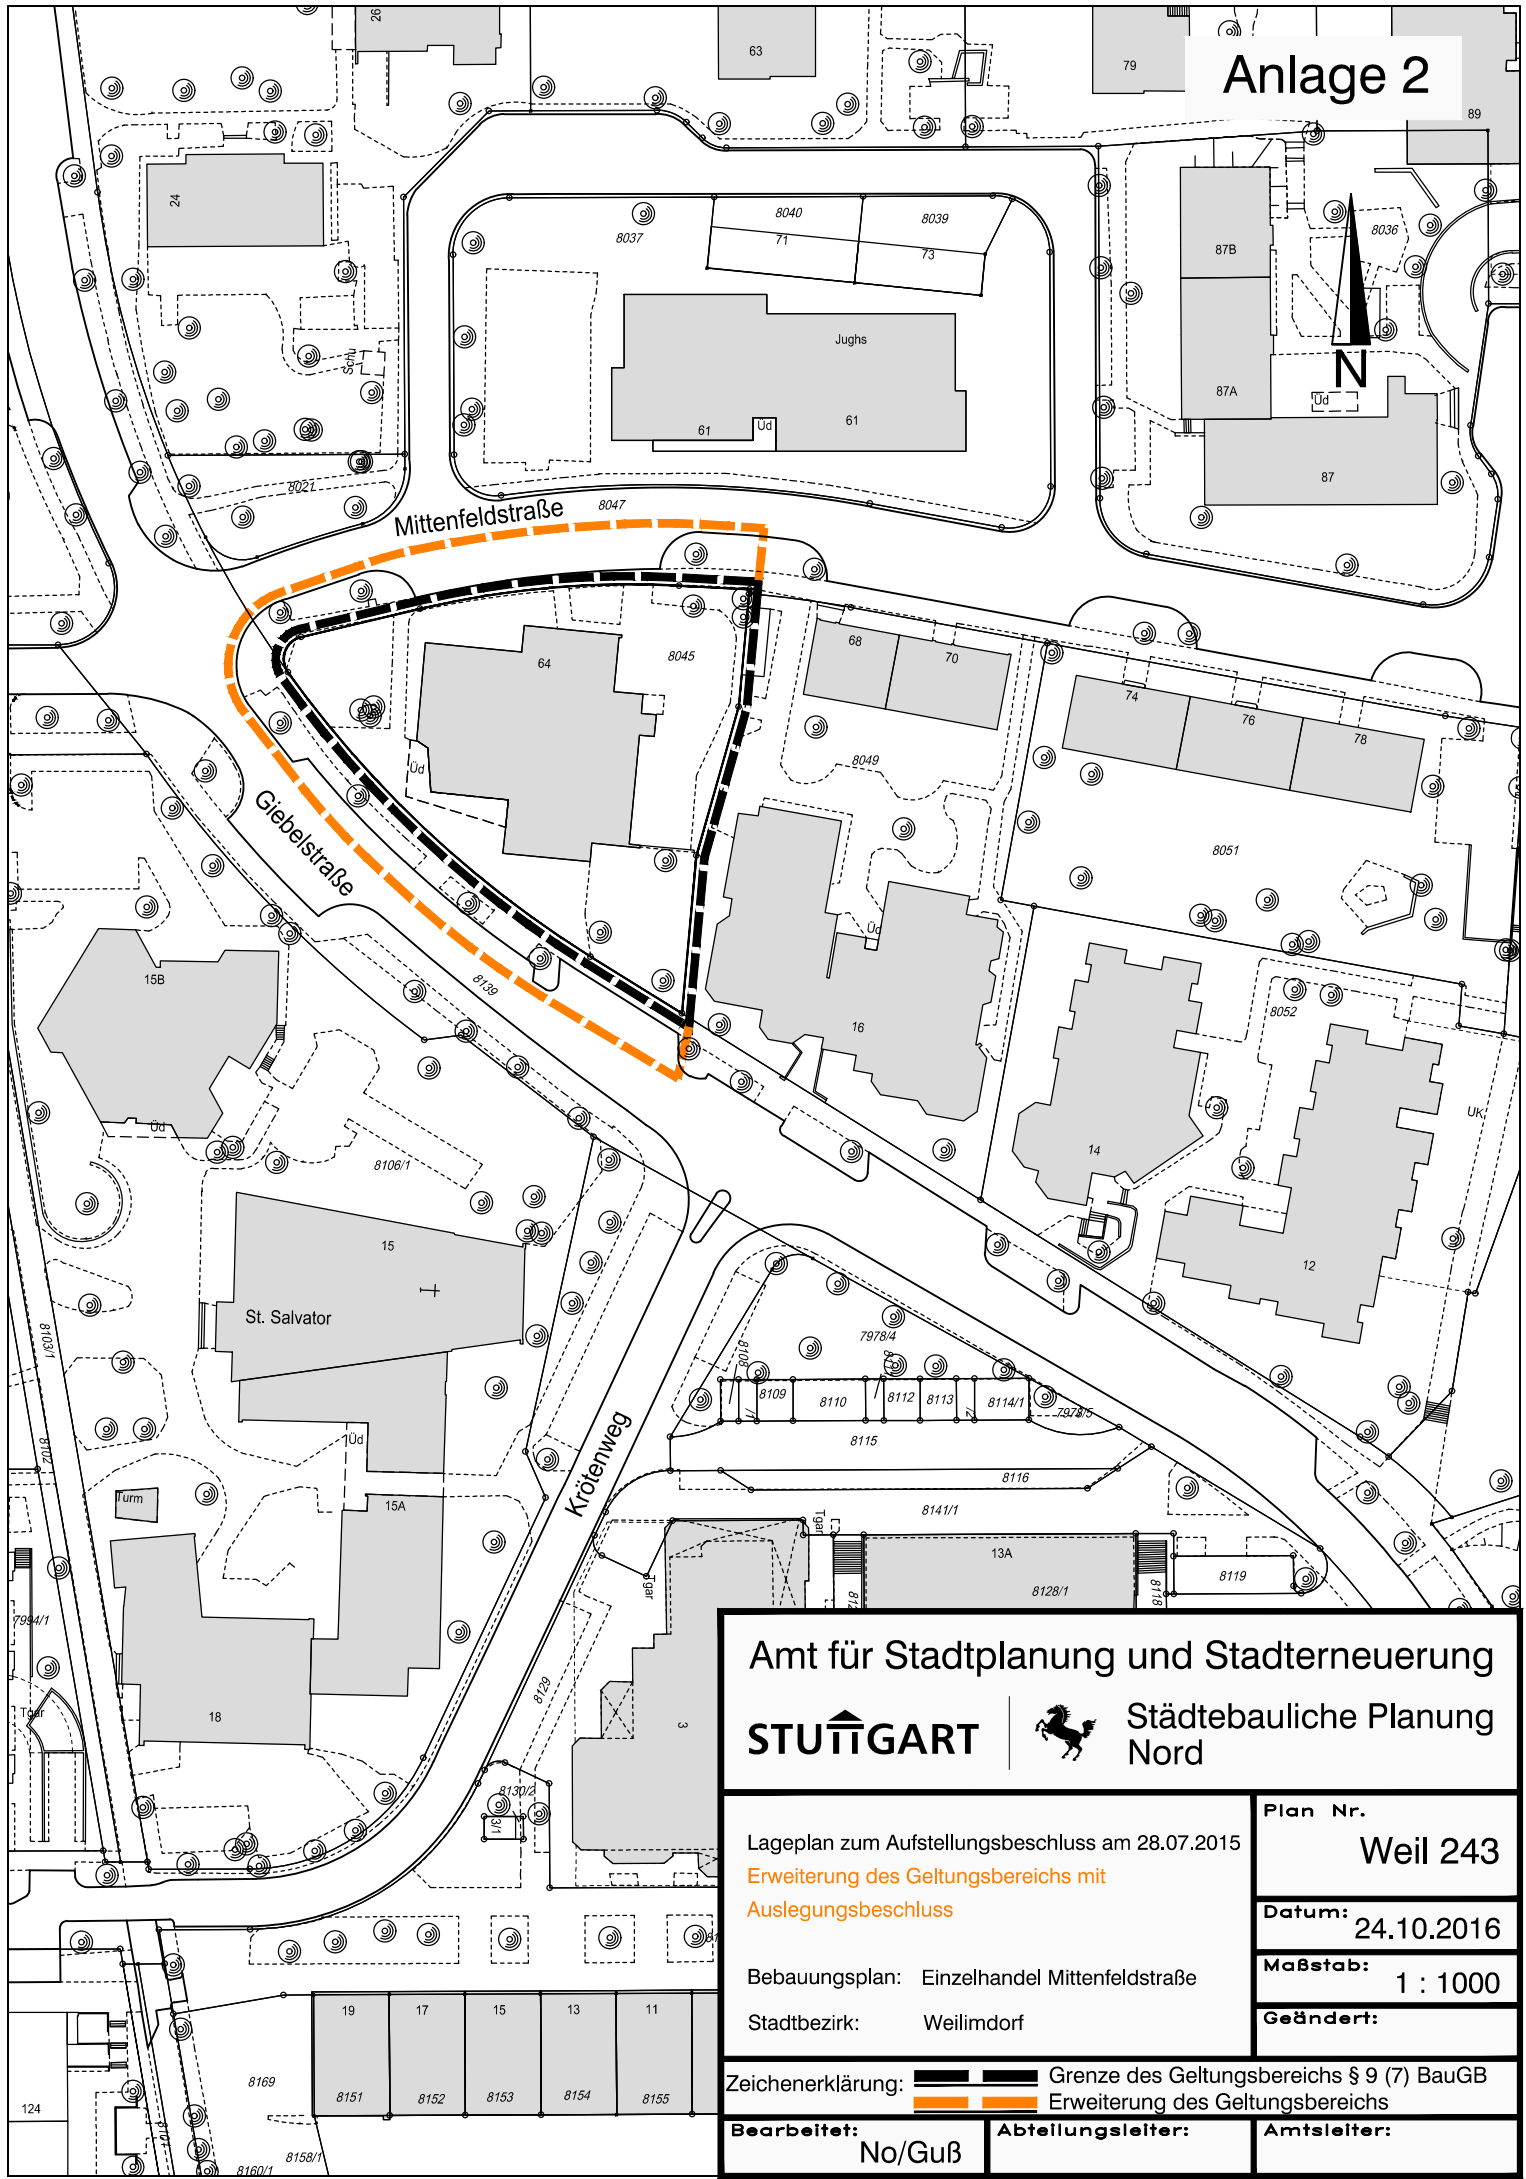

Amt für Stadtplanung und Stadterneuerung

**STUTTGART**



Städtebauliche Planung Nord

Lageplan zum Aufstellungsbeschluss am 28.07.2015

Erweiterung des Geltungsbereichs mit Auslegungsbeschluss

Bebauungsplan: Einzelhandel Mittenfeldstraße

Stadtbezirk: Weilimdorf

Plan Nr.

**Weil 243**

Datum: 24.10.2016

Maßstab: 1 : 1000

Geändert:

Zeichenerklärung: Grenze des Geltungsbereichs § 9 (7) BauGB Erweiterung des Geltungsbereichs

Bearbeitet: No/Guß

Abteilungsleiter:

Amtsleiter: