


- Anlage 3.2 - zu GRDrs 126/2020

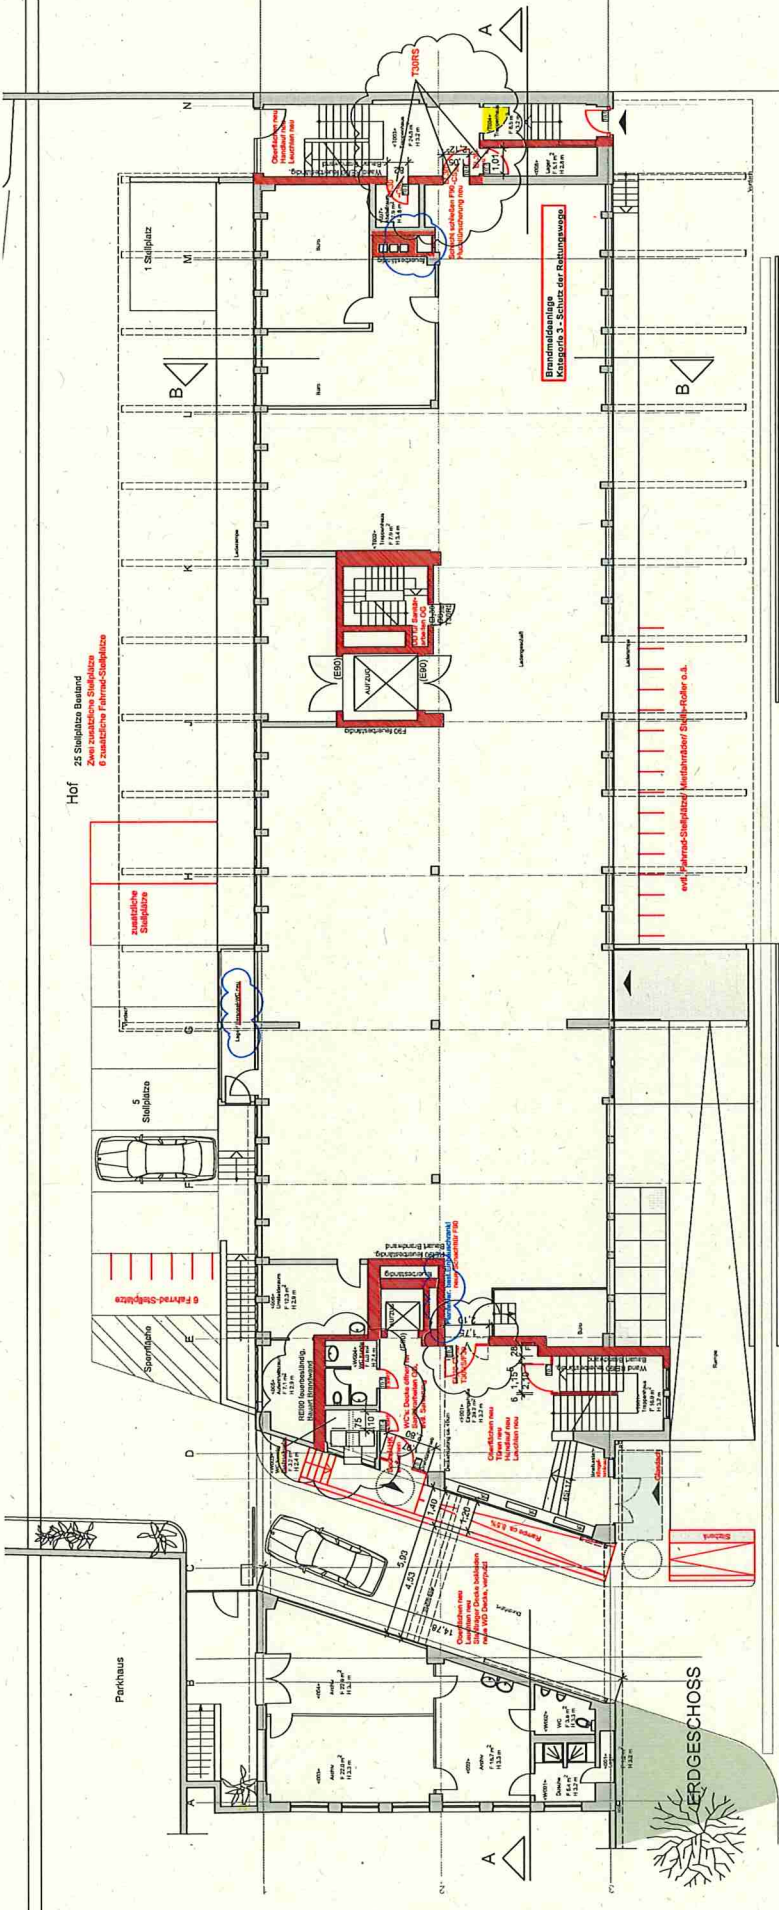

Überkinger Straße

Planungsmitteln von Mäßen, Höhenkoten, Symbolen, Einbauebenen etc. sind ungenügend schräg der Bauebene zu messen!

Überkingerstraße 15		ÜBRSKZ:	o
Grundriss EG		21-02-EG	
Änderungen	Datum	Name	Index
Bauhaustrafungen laut Konzept DSD/VA vom 13.03.2019	23.05.19	KR	a
Maßstabänderung: 1:1000	19.05.19	KR	b
Maßstabänderung: 1:1000	08.07.19	KR	c
Maßstabänderung: 1:1000	19.05.19	KR	d
Maßstabänderung: 1:1000	05.12.19	KR	e

**Legende**

Wände, Stützen, Pfeiler	
StB-Sachen, Mauerwerk, Lechbau	
Wände	
Brandabschirmung	
Brandabschirmung	
Wände, Türen	
neu	

Landeshauptstadt  
Stuttgart  
Hochbauamt  
Stadtbauamt  
Werkplanungsamt  
Projekt: Umriss, LÖS zur Ausschreibung von Bauleistungen für den Umbau des Überkingerstraße 15  
70372 Stuttgart

Architekt:  
GSC Kasper Kasper  
Friedrichstraße 14-16  
70372 Stuttgart  
Tel: 0711-5091-14-20  
info@gsc-architect.com

21-02-EG