


Querung Seeblickweg , Abgrenzungsplan Projektbereich

Anlage 1 zu GRDs 627/2022

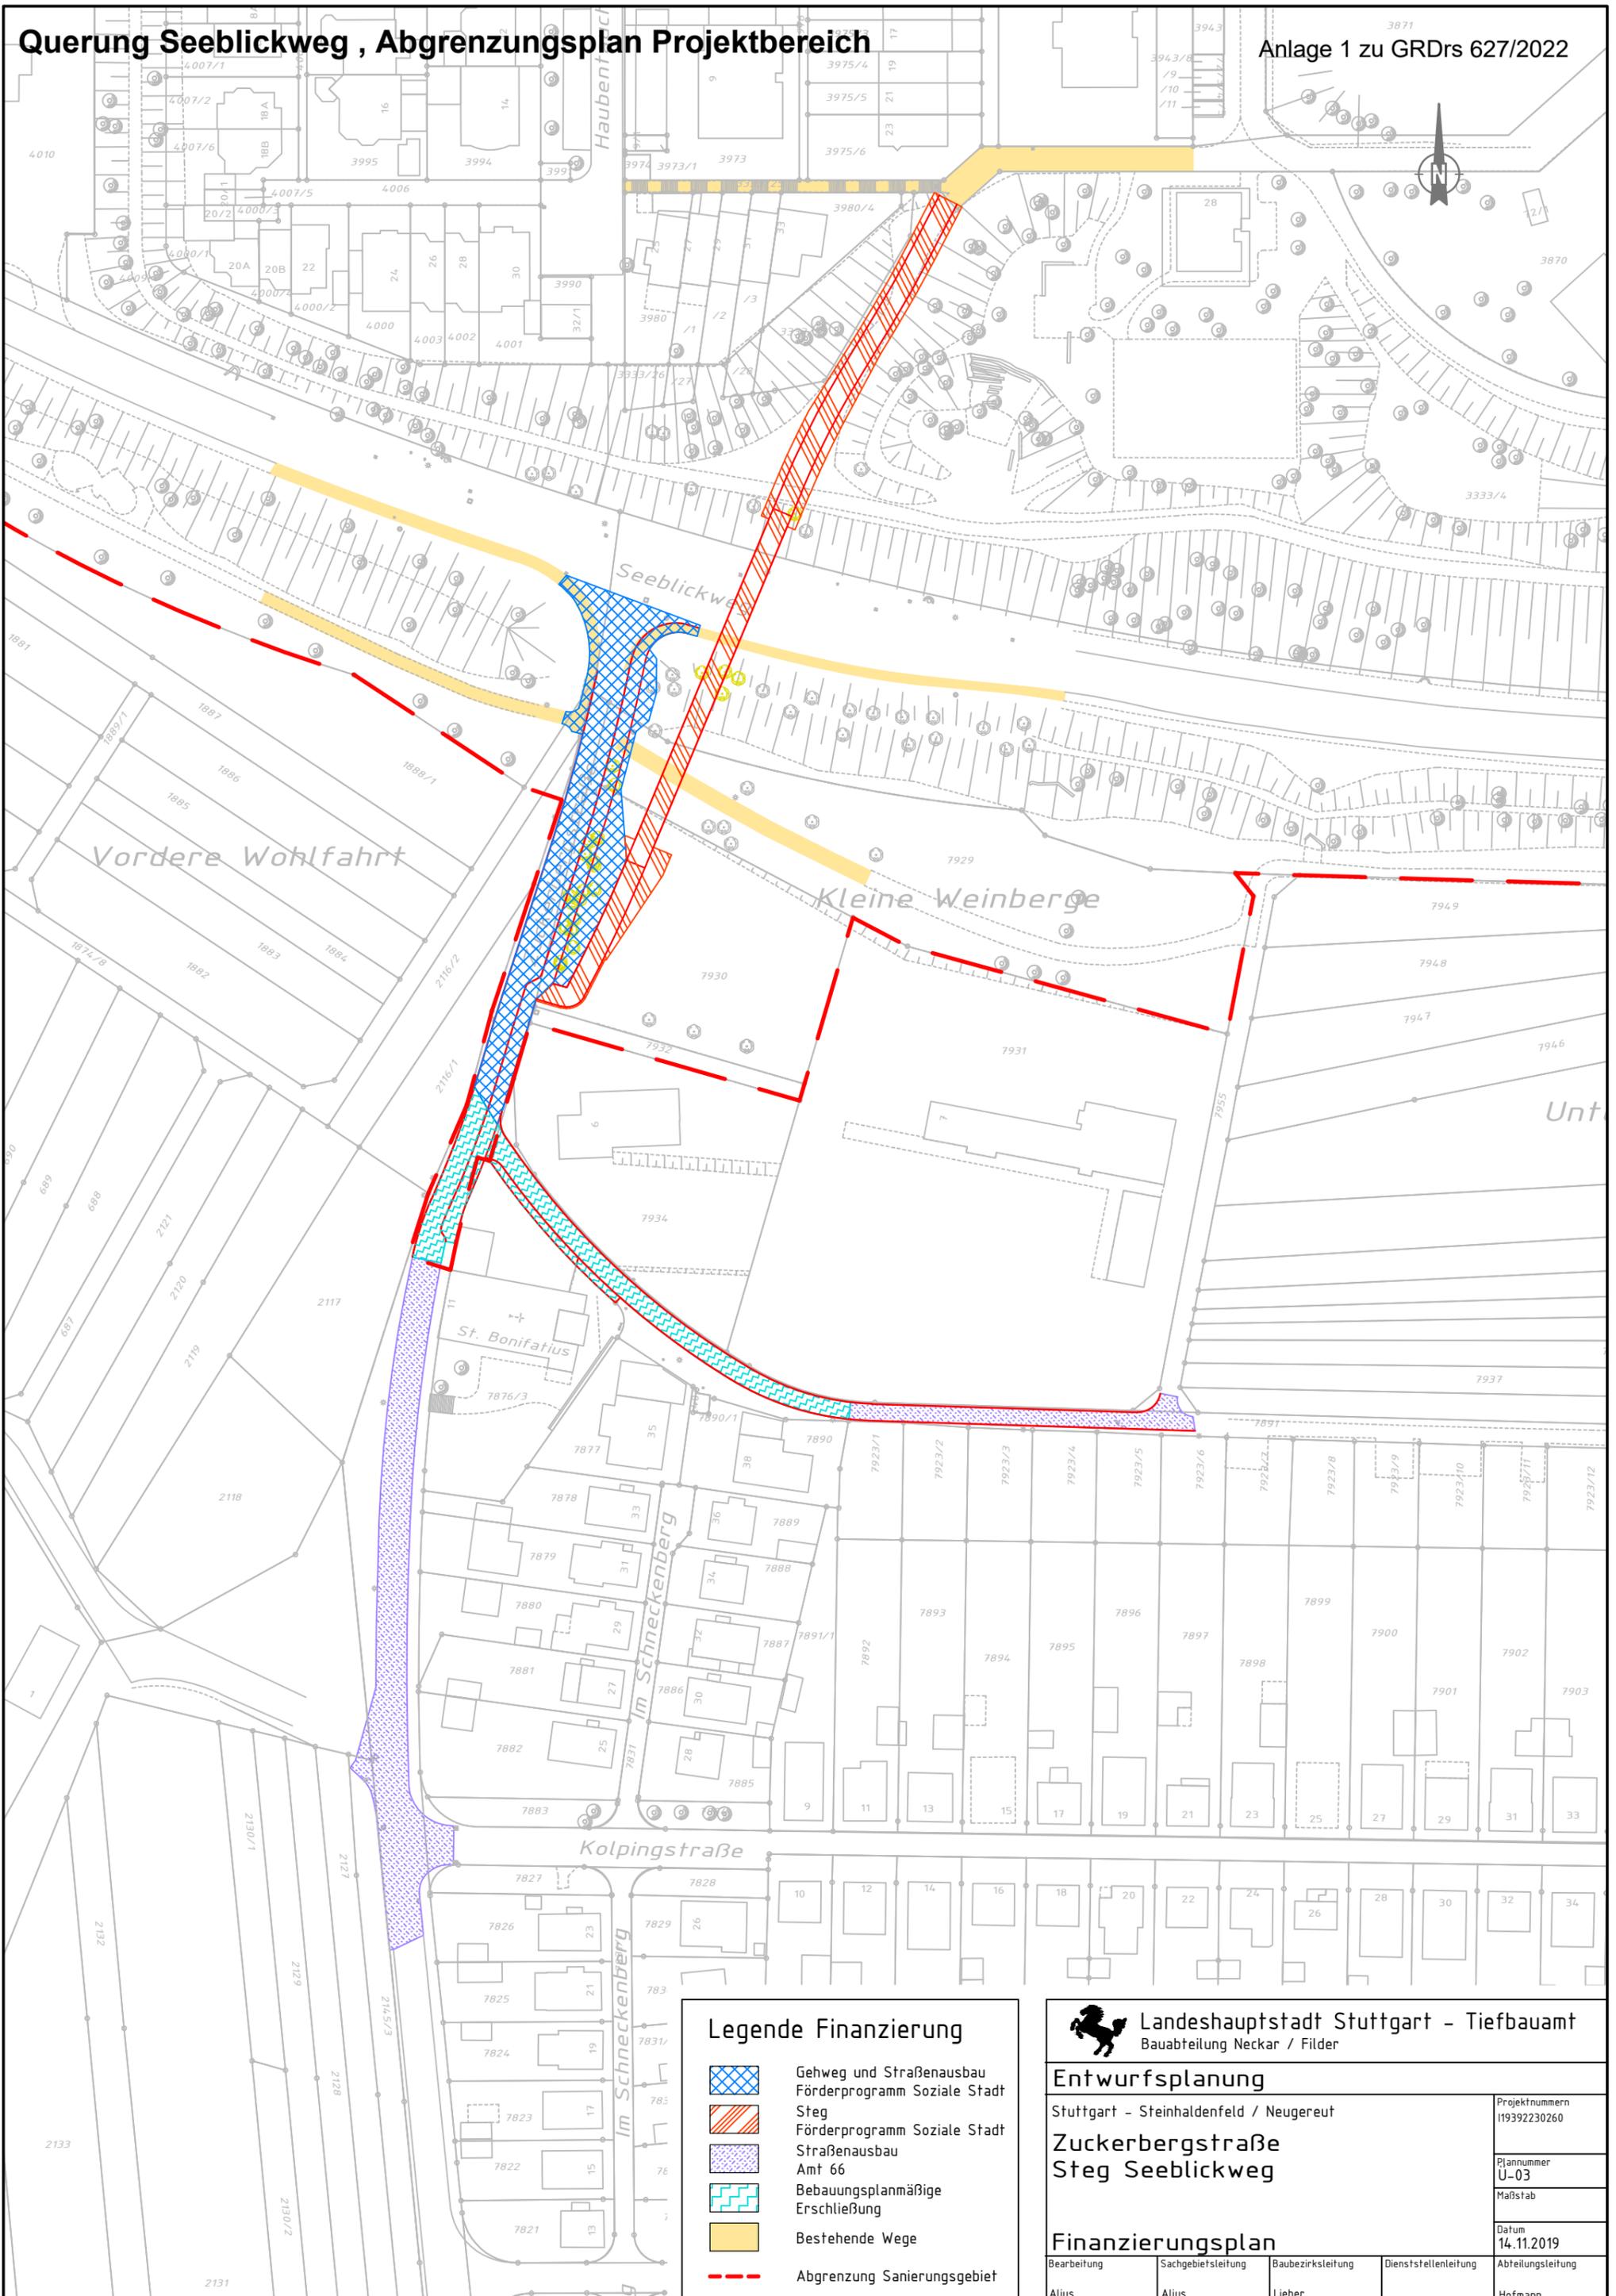

Legende Finanzierung

-  Gehweg und Straßenausbau Förderprogramm Soziale Stadt
-  Steg Förderprogramm Soziale Stadt
-  Straßenausbau Amt 66
-  Bebauungsplanmäßige Erschließung
-  Bestehende Wege
-  Abgrenzung Sanierungsgebiet

 **Landeshauptstadt Stuttgart - Tiefbauamt**
Baubteilung Neckar / Filder

Entwurfsplanung
Stuttgart - Steinhaldenfeld / Neugereut

**Zuckerbergstraße
Steg Seeblickweg**

Finanzierungsplan

Bearbeitung	Sachgebietsleitung	Baubzirksleitung	Dienststellenleitung
Alius	Alius	Lieber	Hofmann

Projektnummern 119392230260
Plannummer U-03
Maßstab
Datum 14.11.2019
Abteilungsleitung