



# Anlage 3

08.10.2018 / 10.02.2021 /

12.05.2021

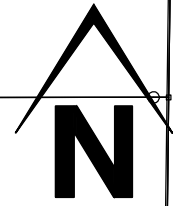


M 1:500

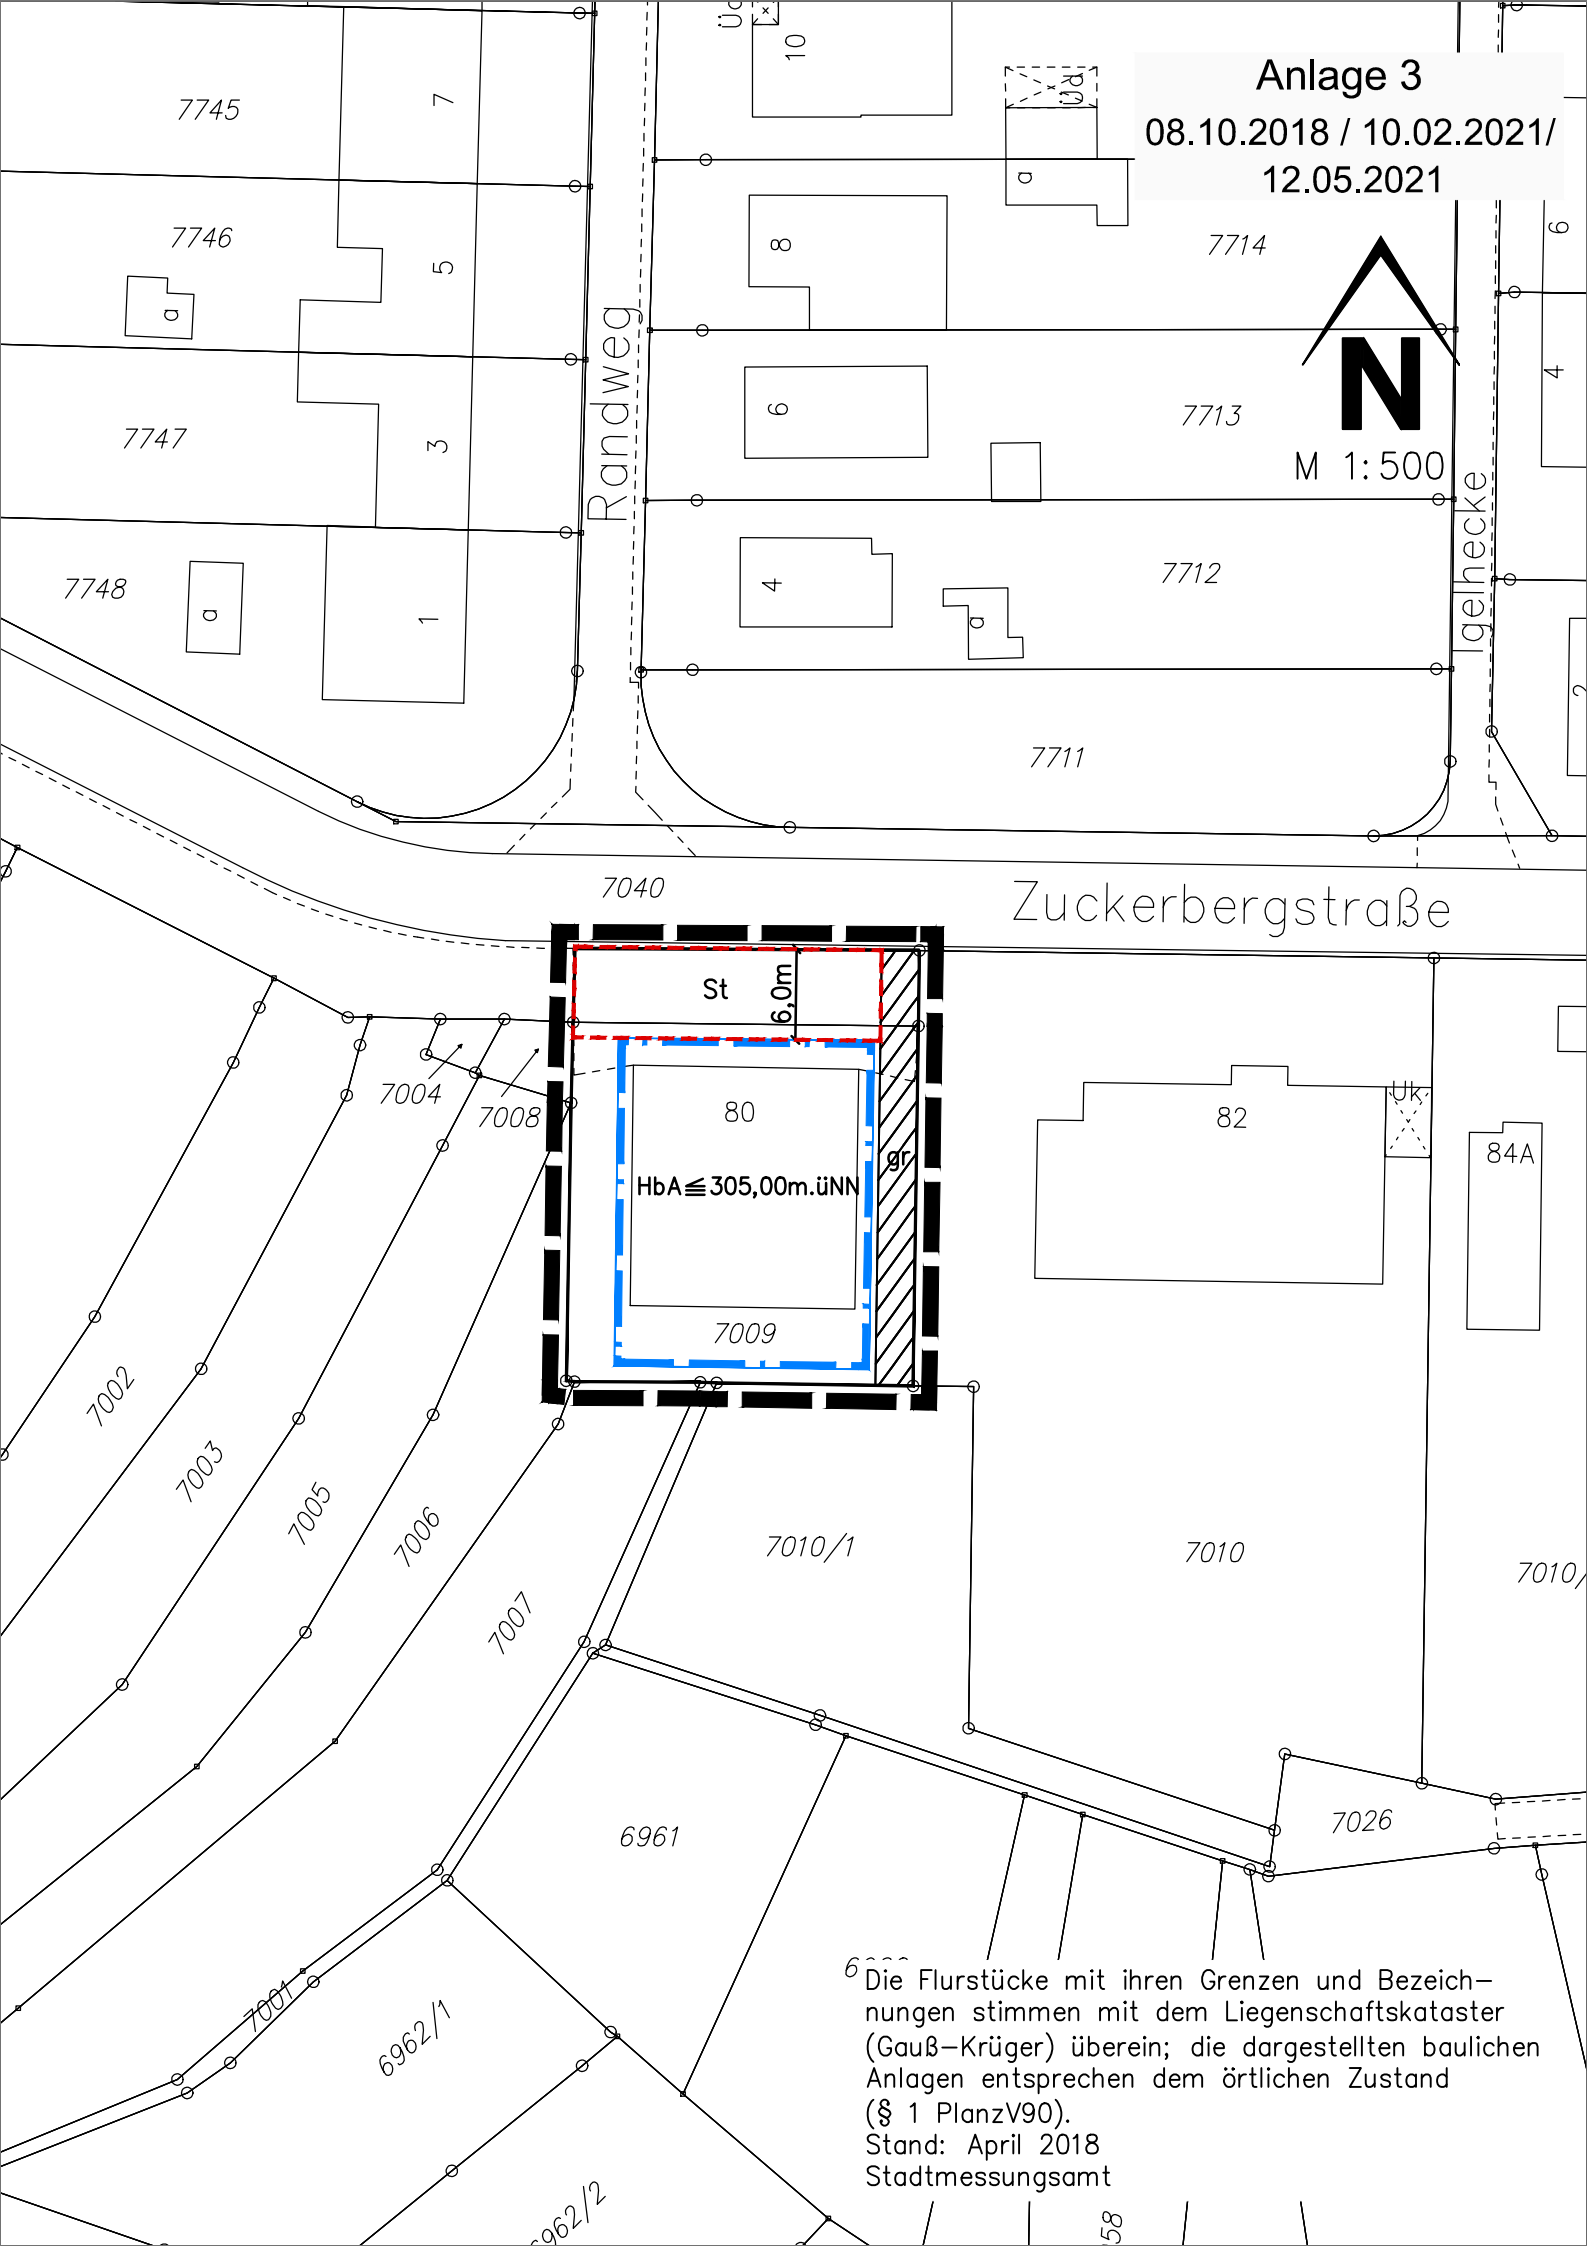

Randweg

Igelhecke

Zuckerbergstraße

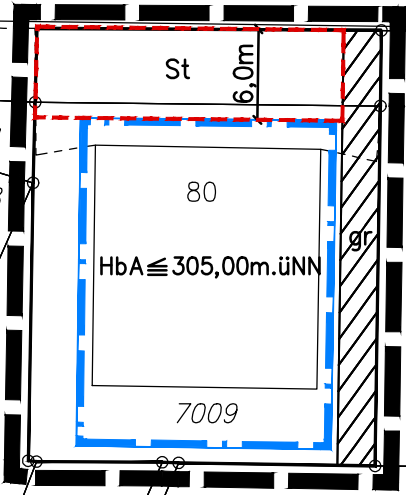

6 Die Flurstücke mit ihren Grenzen und Bezeichnungen stimmen mit dem Liegenschaftskataster (Gauß-Krüger) überein; die dargestellten baulichen Anlagen entsprechen dem örtlichen Zustand (§ 1 PlanzV90).  
Stand: April 2018  
Stadtmessungsamt