

502
WBF
502/1
WBF

WBF
505/3

500/6
S

500/2

500

447

S

448/1
GFIG

6 Fahrradstellplätze

Umgrenzung Baufeld 1 Neubau
Zaun
Betonpflaster

Mensaarten
um Pflanzkübeln und
Resentigungsplaster

Geräteschuppen Bestand
neuer Standort

Parkplätze Feuerwehr
8 Stück

Parkplätze Schule
14 Stück

Umgrenzung Baufeld Neubau

20 Fahrradstellplätze Bestand
und Erhalt

Holzdecke unter
Bäumen

Fallschutz
Trischernis

Kombispielfeld
Richter Spielfeld
6,2/10,7 oder gleichwertig

Leitungsgraben neu

34 Fahrradstellplätze

Rasenfugenpflaster

Baufeld 1:
Projekt 01490005
Erweiterungsbau mit
Mensa

Asphalt

Bestandskante wird angepasst
und verschoben

Neuer
Lampenstandort

Backhaus

WEG

Betonpflaster

Umgrenzung Baufeld 2 Schulgarten
Hecke

Baufeld 2:
Schulgarten, separates Projekt
über Amt 40

Zaun Neu mit Clematis montana und
Umgegrünter Gehstift bepflanzt

Rasen

Weidenstipis

G

496/7

G

496/7

G

496/7

484


WBF
495/3

483

495/2

S

Dachgarten-Schulgartenbiotop M 1:200
Nistkästen, Altholz, Pflanzen für Bienen

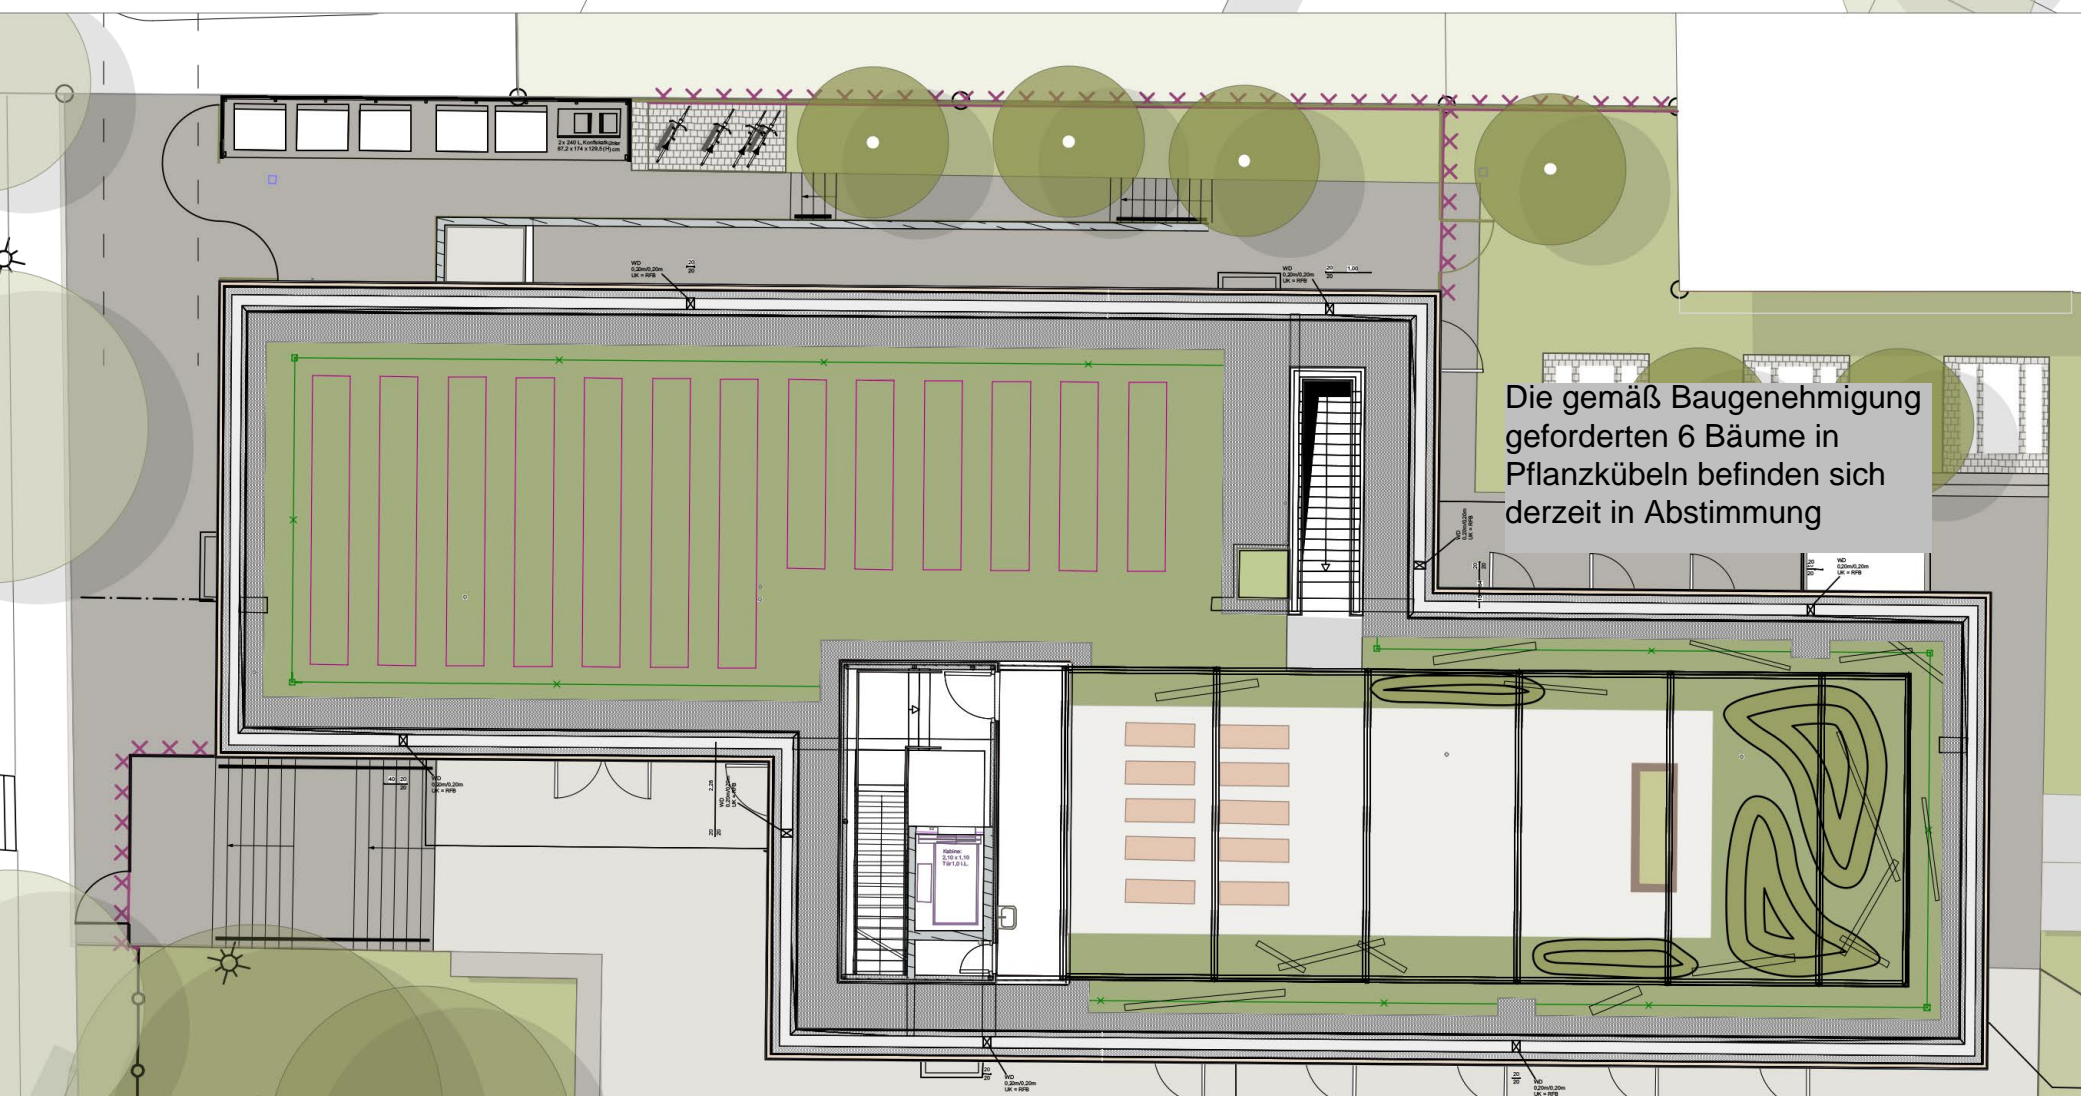

Die gemäß Baugenehmigung
geforderten 6 Bäume in
Pflanzkübeln befinden sich
derzeit in Abstimmung