


Machbarkeitsstudie Föhrichgelände Stuttgart-Feuerbach

Lageplan

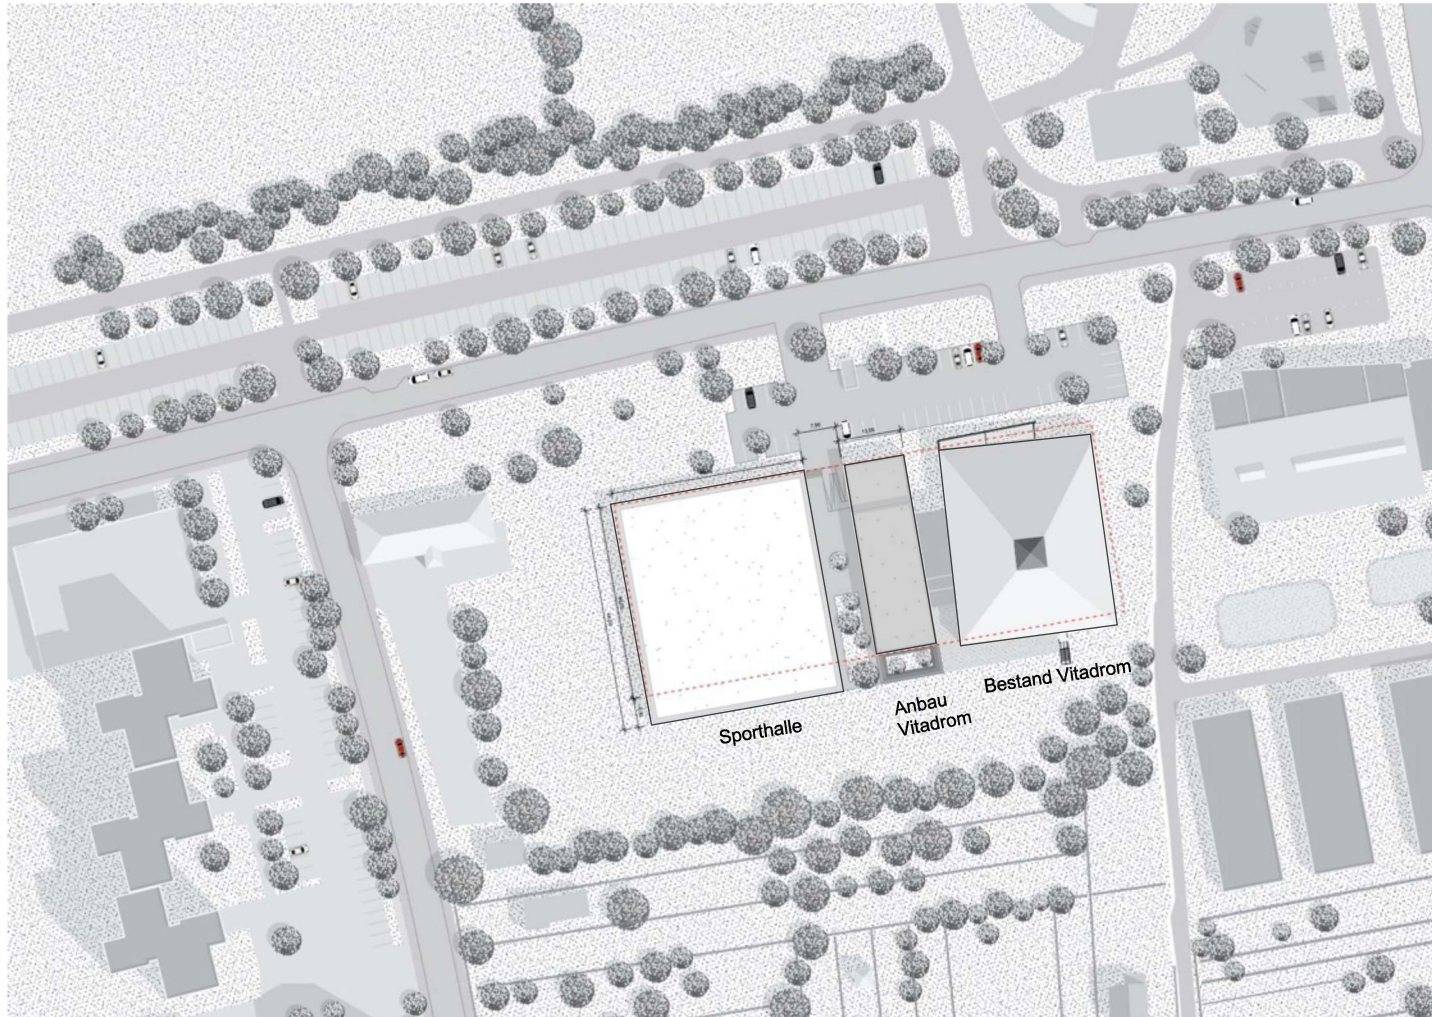

Machbarkeitsstudie Föhrichgelände Stuttgart-Feuerbach

UG Grundriss




Machbarkeitsstudie Föhrichgelände Stuttgart-Feuerbach

EG Grundriss




Machbarkeitsstudie Föhrichgelände Stuttgart-Feuerbach

1.OG Grundriss (Anbau Sportvereinigung Vitadrom)

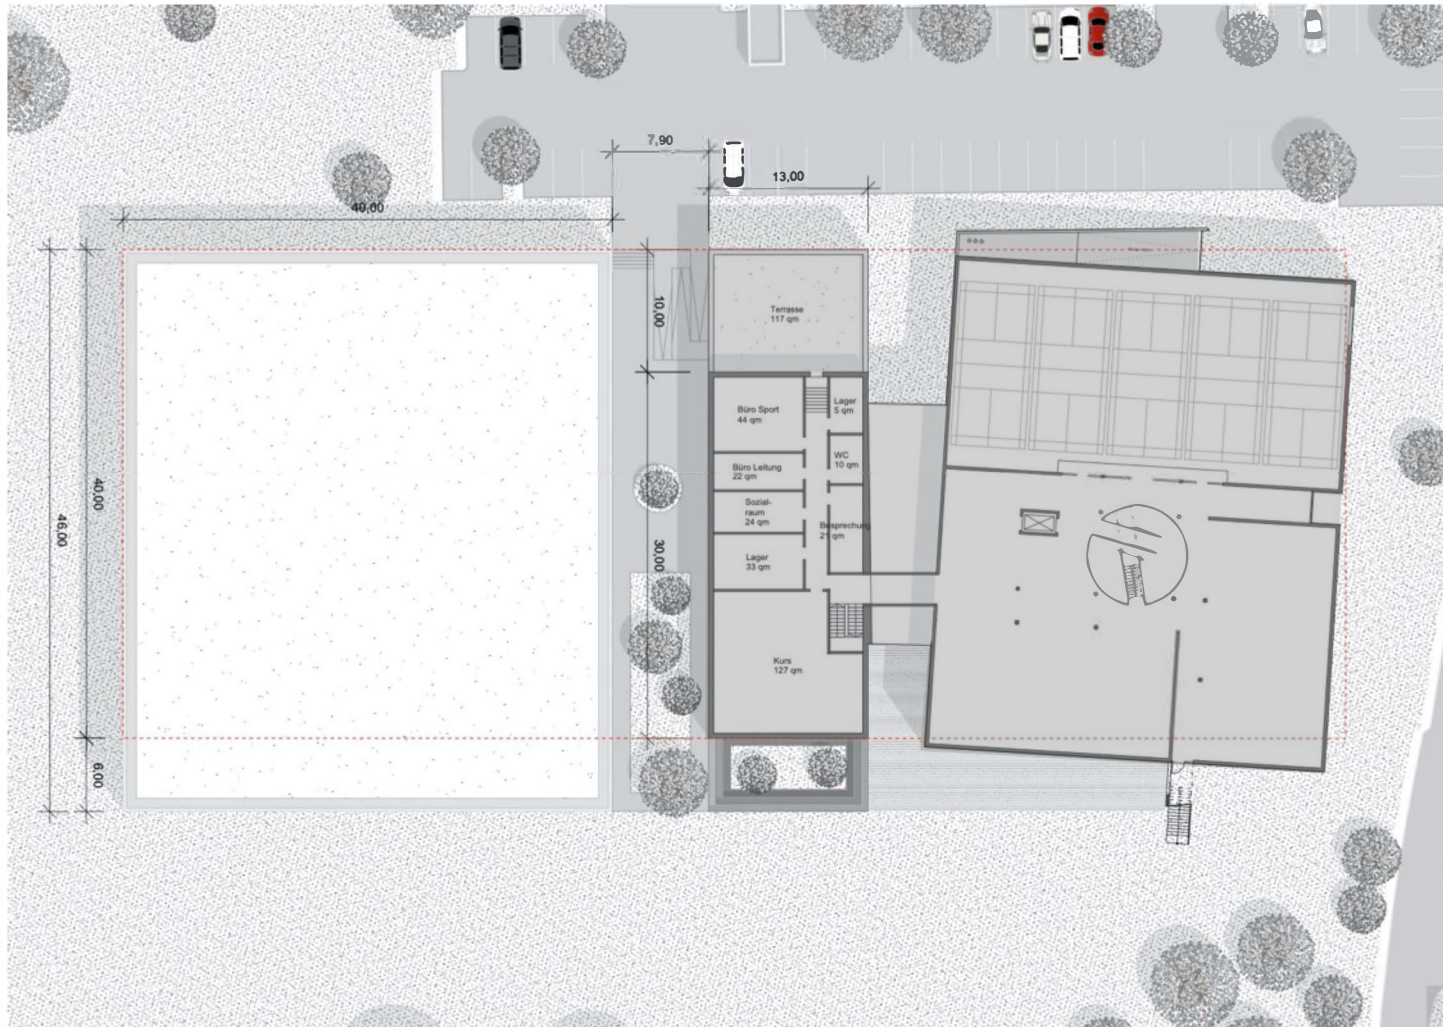

Machbarkeitsstudie Föhrichgelände Stuttgart-Feuerbach

Ansicht und Höhen

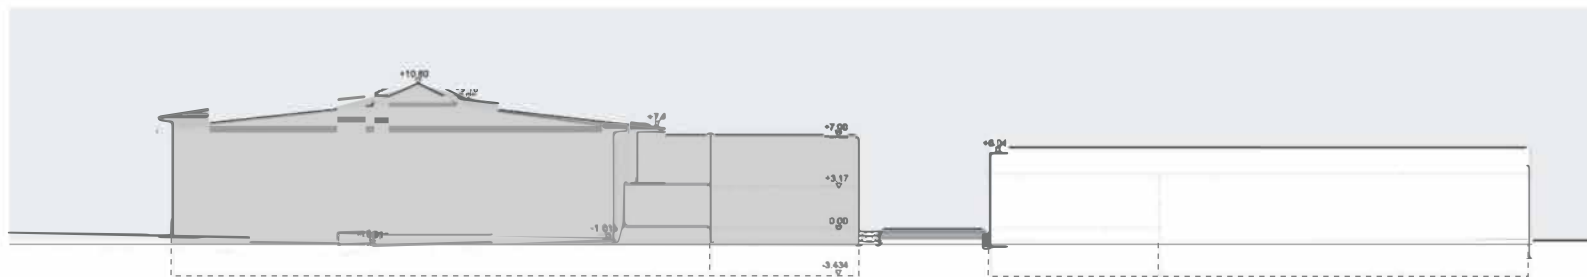

Bestand
Vitadrom

Anbau
Vitadrom

Sporthalle