

Projekt :
 Tageseinrichtung für Kinder
 –Ausweichquartier–

Stuttgart– Untertürkheim
 Barbarossastr. 52
 70327 Stuttgart

Bauherr :
 Landeshauptstadt Stuttgart
 Amt für Liegenschaften und
 Wohnen
 Vertr. durch das Hochbauamt

Architekt :
 Michael Gabeler

Am Bismarckturn 13
 70192 Stuttgart
 Tel. 0711 25 78 106
 Fax. 0711 25 73 308




Planinhalt :

Ansichten/Schnitt
 mit Entwässerung

Maßstab:
 1:100

Bauherr:

Mit Deckblatt

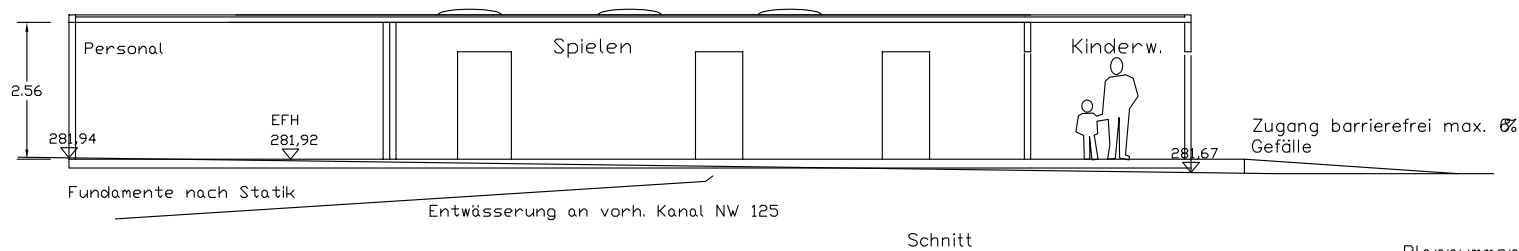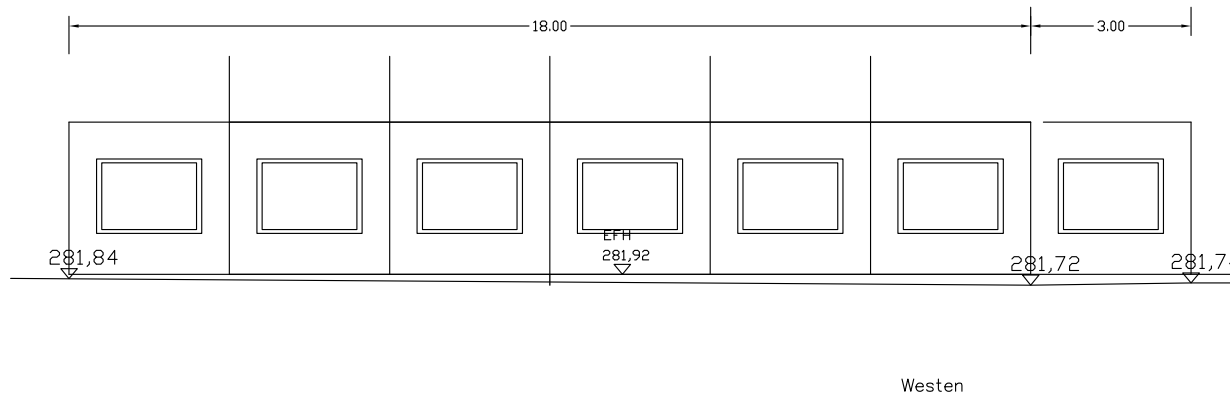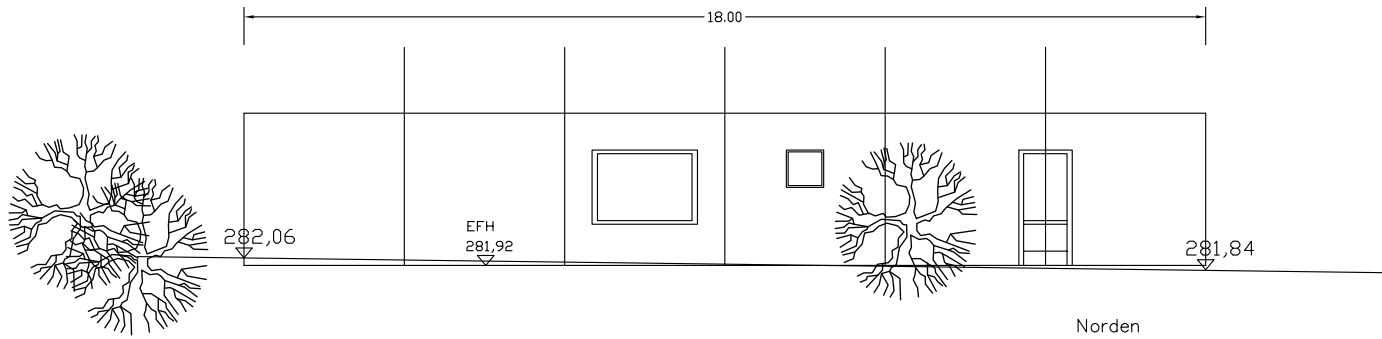

Plannummer: 2-A
 Datum: 1.03.2010