



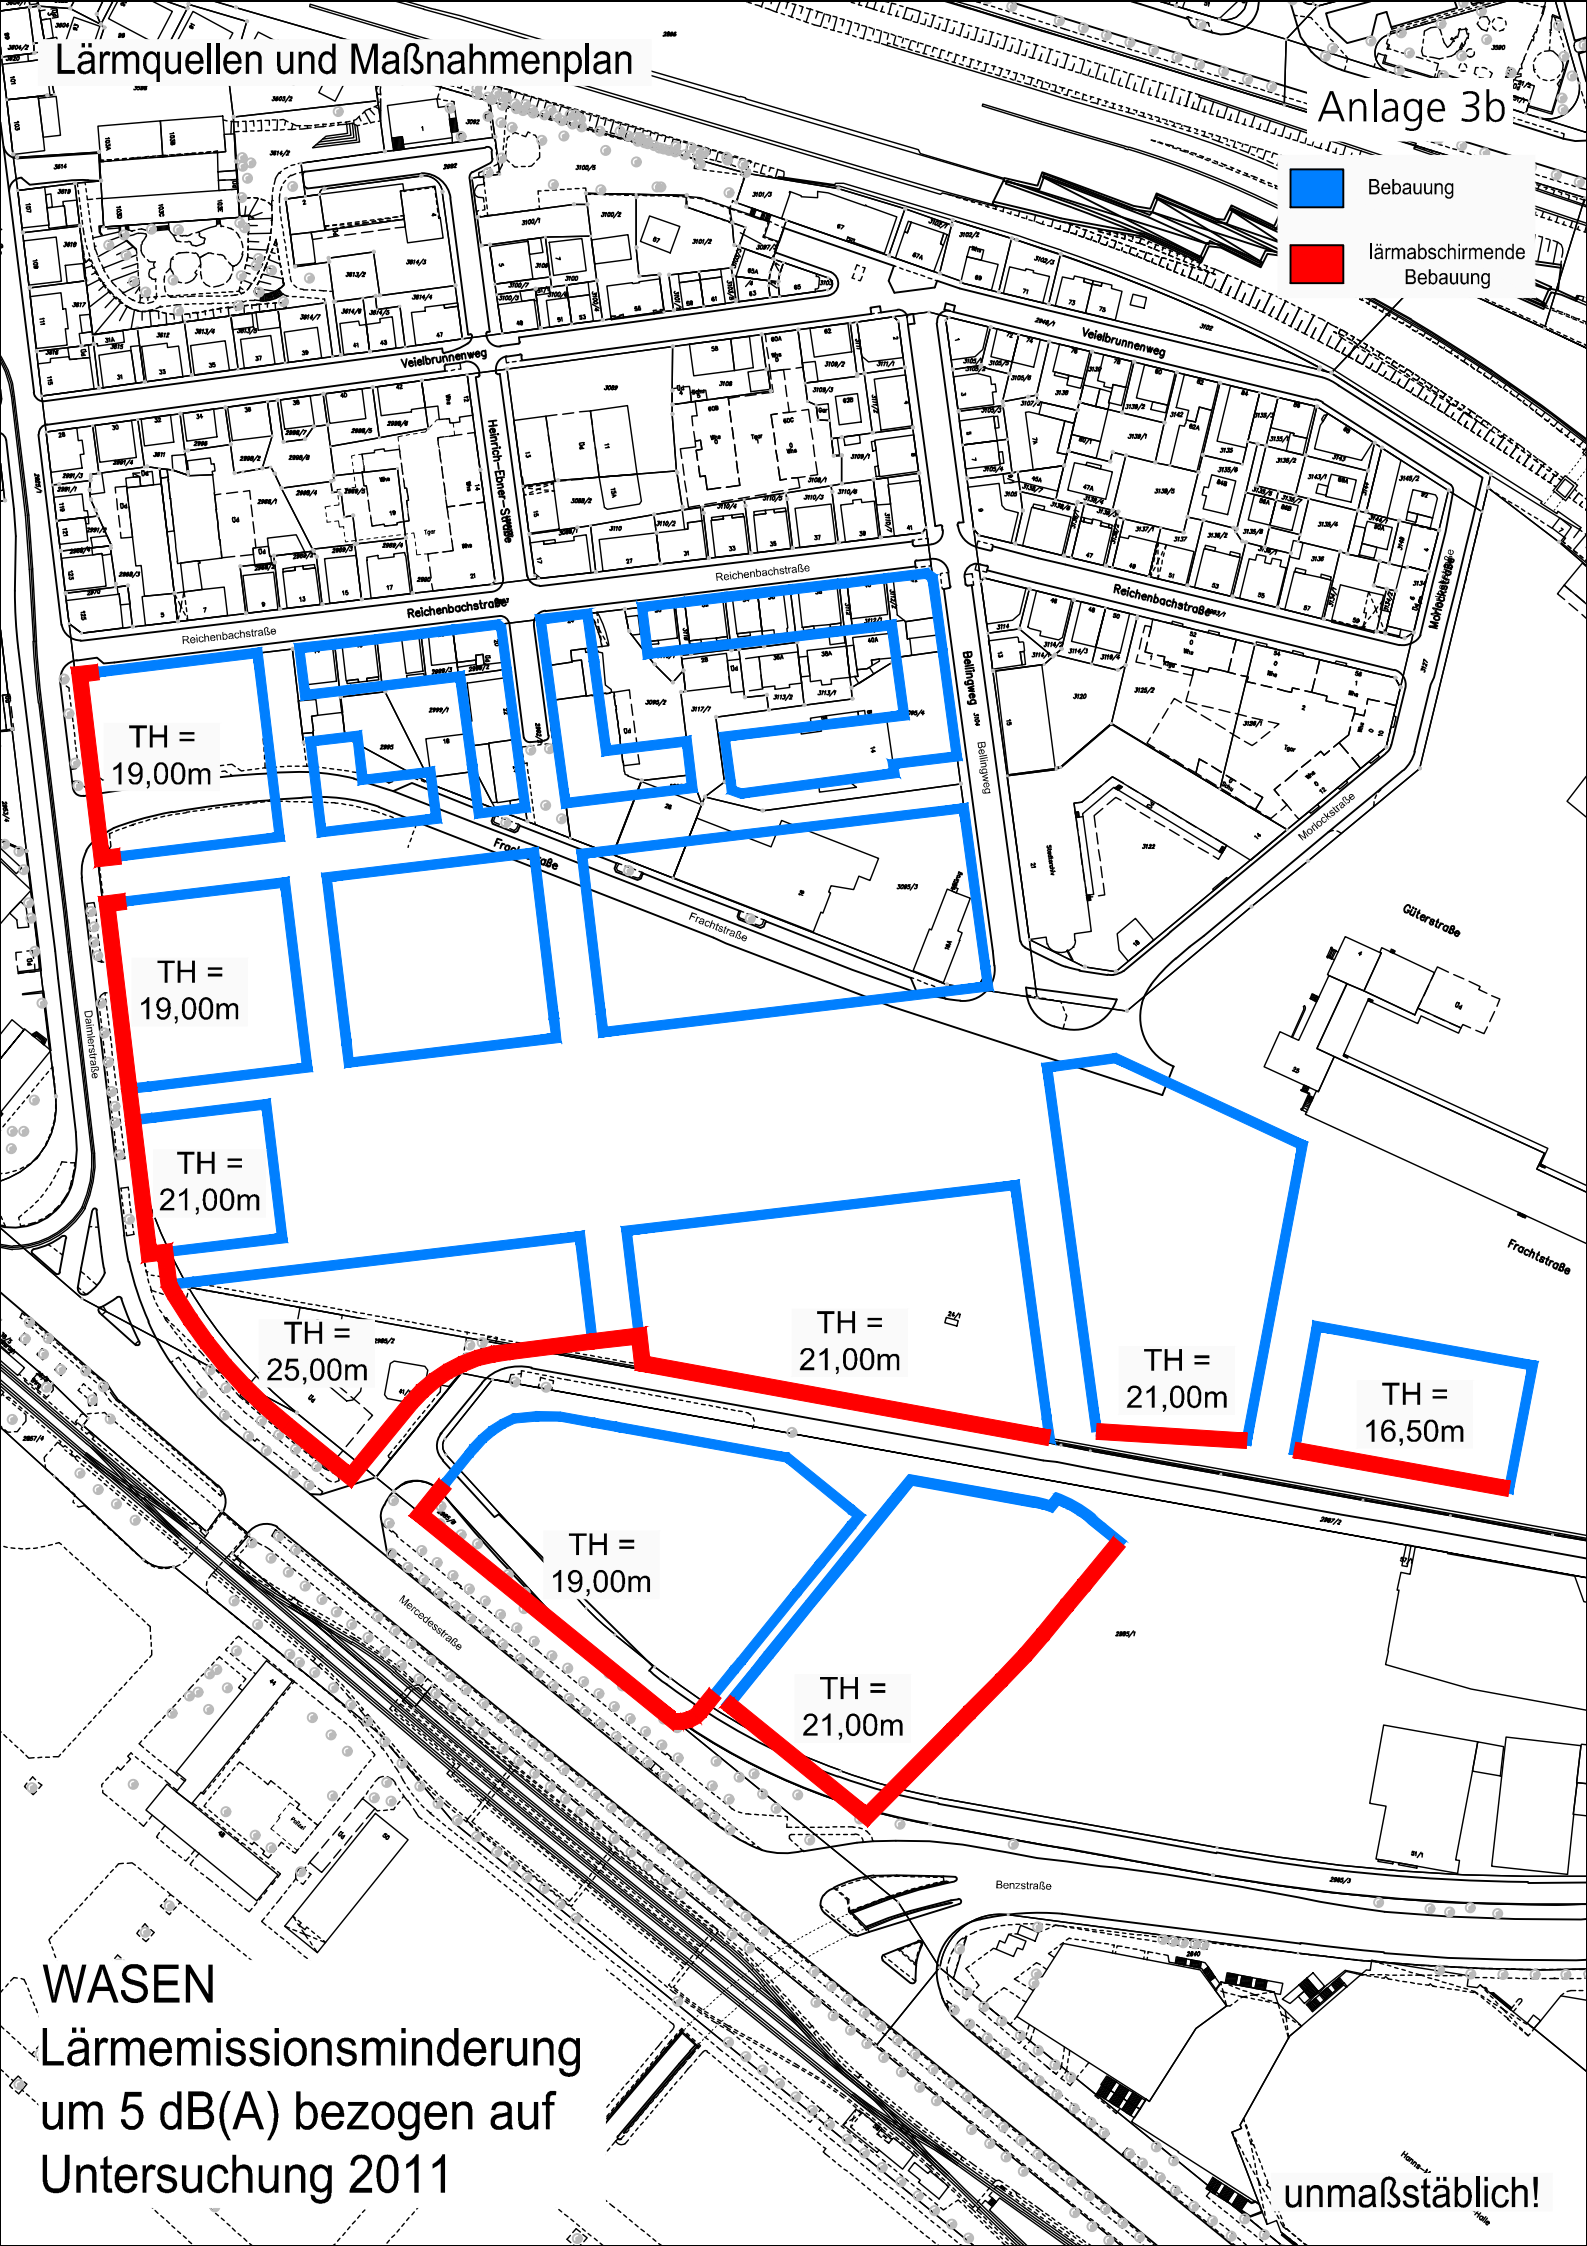


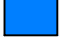

# Lärmquellen und Maßnahmenplan

Anlage 3b

-  Bebauung
-  lärmabschirmende Bebauung




WASEN

Lärmemissionsminderung  
um 5 dB(A) bezogen auf  
Untersuchung 2011

unmaßstäblich!



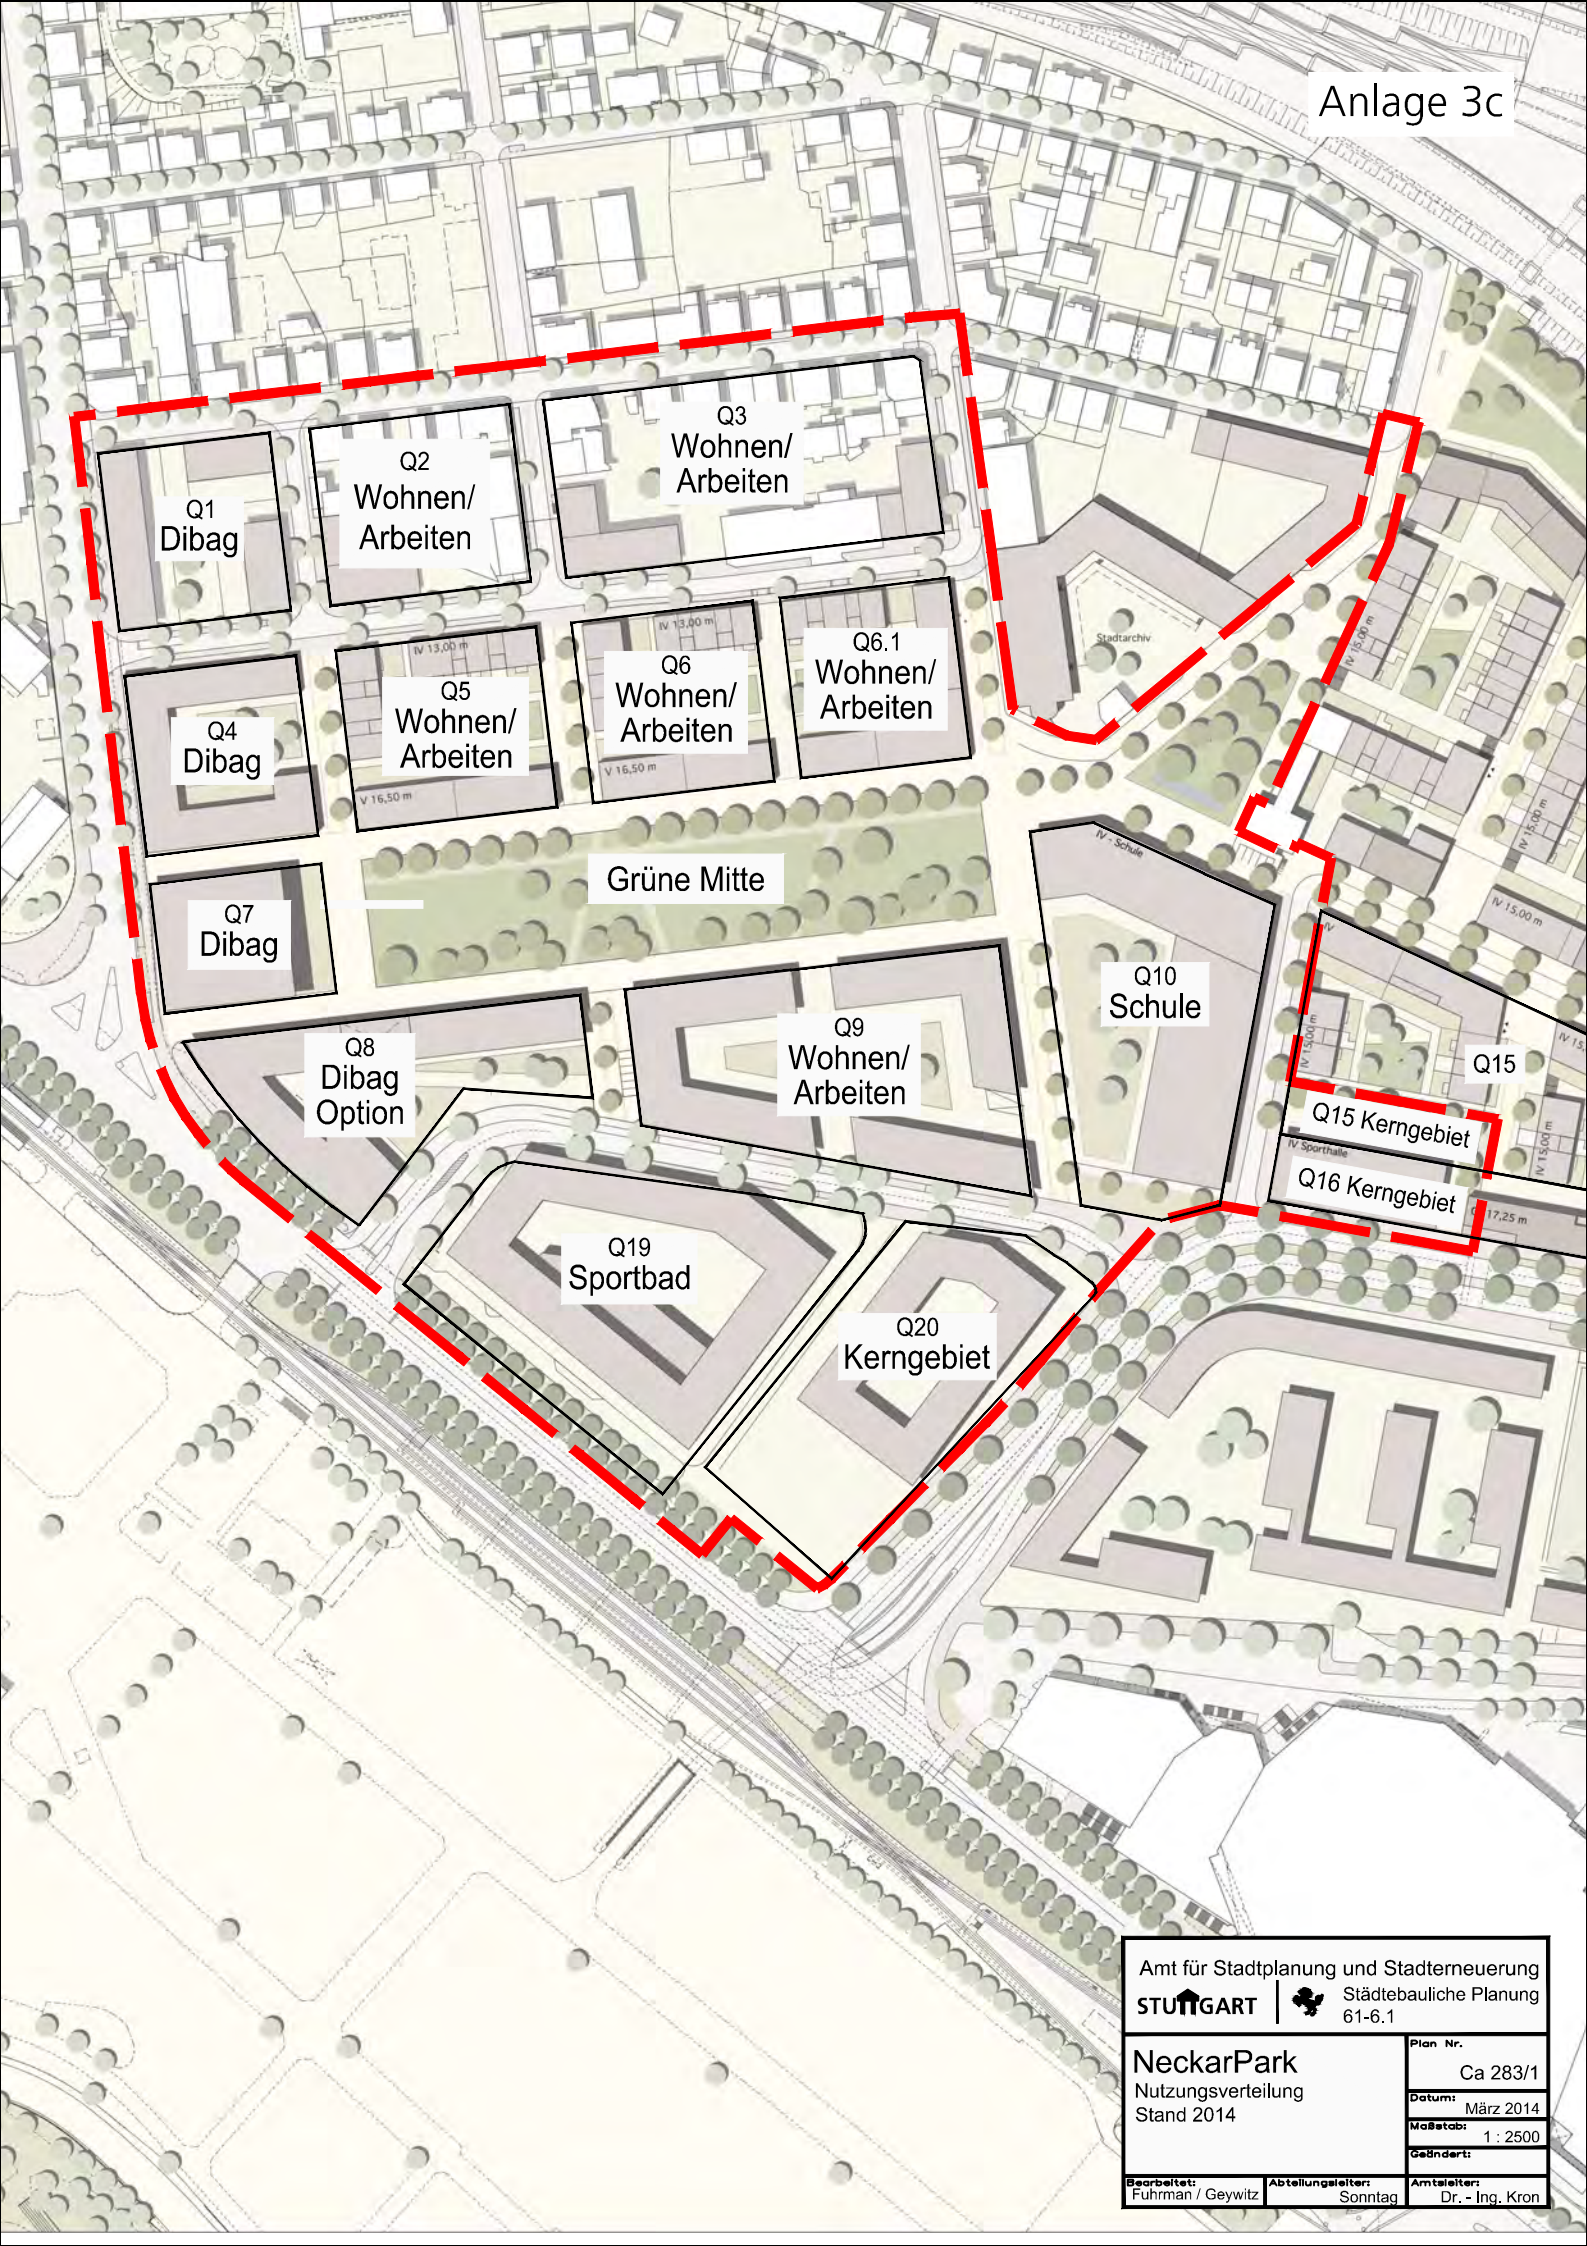

Amt für Stadtplanung und Stadterneuerung <b>STUTTGART</b>   Städtebauliche Planung 61-6.1	
<b>NeckarPark</b> Nutzungsverteilung Stand 2014	Plan Nr. Ca 283/1
	Datum: März 2014
	Maßstab: 1 : 2500
	Geändert: (empty)
Bearbeiter: Fuhrman / Geywitz	Abteilungsleiter: Sonntag
Amtleiter: Dr. - Ing. Kron	




Rahmenplan  
(Stand 9. Februar 2011)

Geltungsbereich  
FNP-Änderung Nr. 31

**STUTTGART** | Amt für Stadtplanung und Stadterneuerung  
Städtebauliche Planung 61-6.1

**Übersichtsplan**  
Bewaltungsplanentwürfe  
NeckarPark


Bearbeitet: Weh / Wie / Fuh	Abteilungsleiter/in: Sonntag
Plan Nr.:	-
Datum:	02.02.2016
Maßstab:	-
Gebändert:	-
Amtsleiter: Dr. - Ing. Kron	

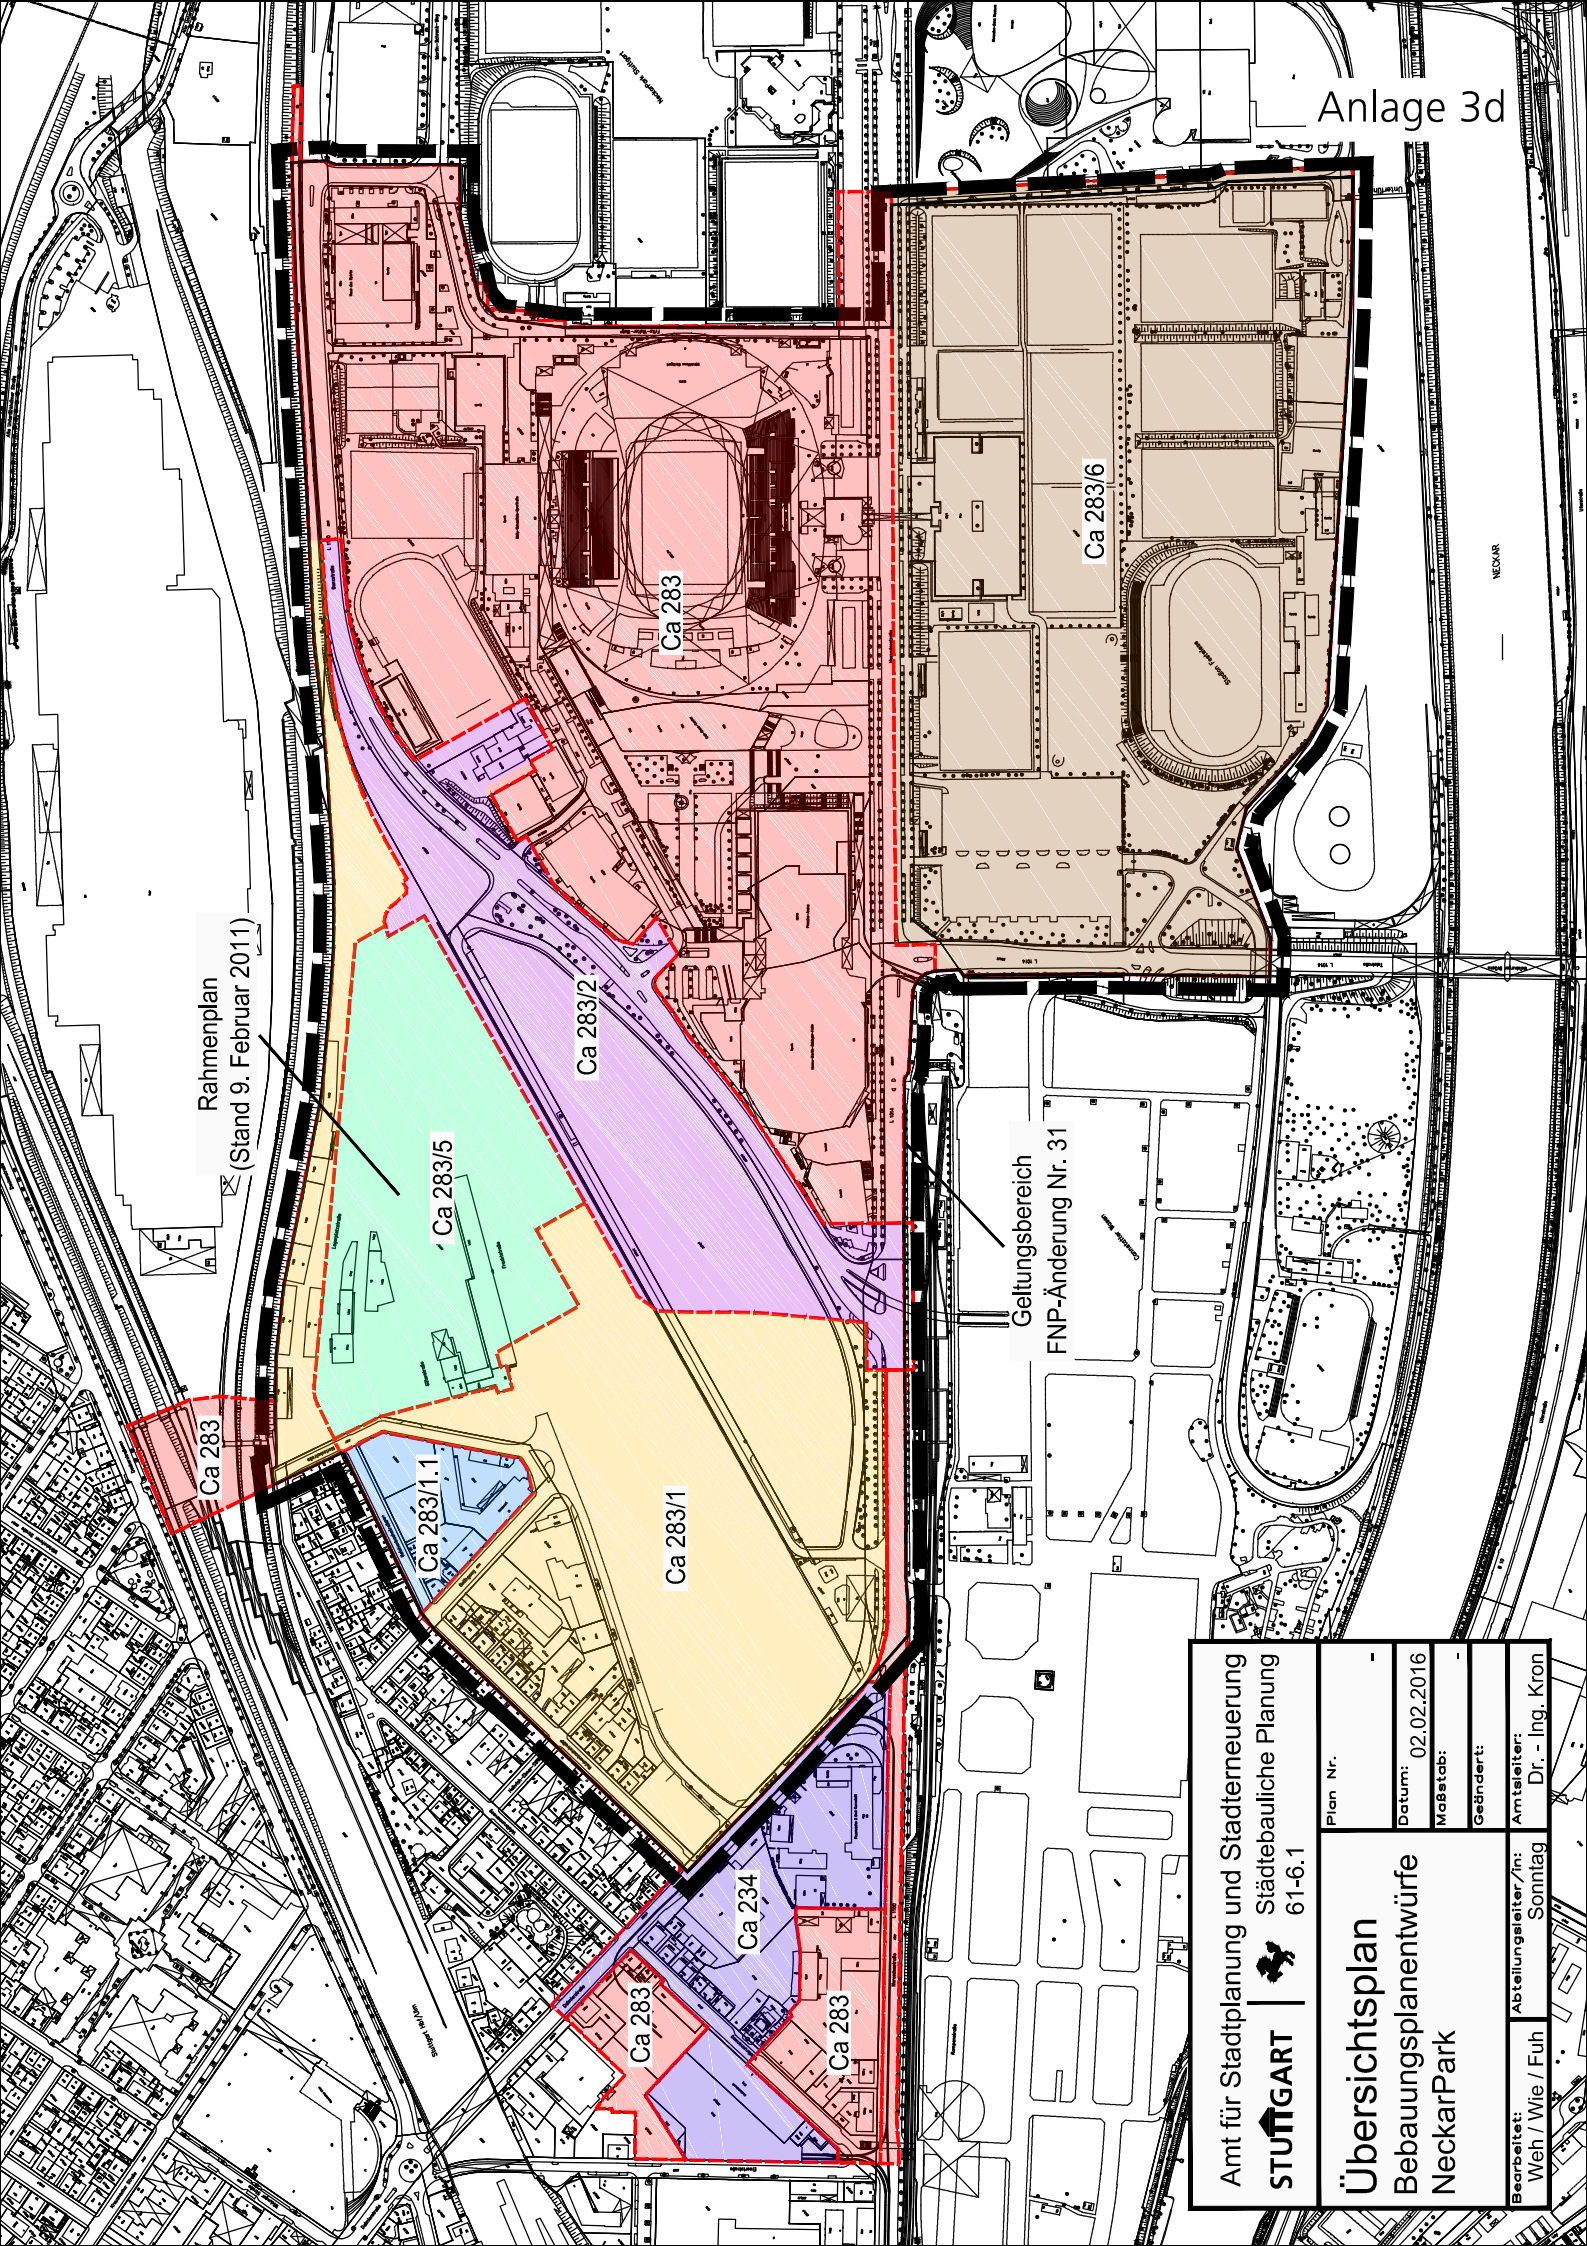



Teilgeltungsbereich 2 (~17.500 qm)

Gemarkung Bad Cannstatt  
für Ausgleichsmaßnahmen  
(siehe textliche Festsetzungen)


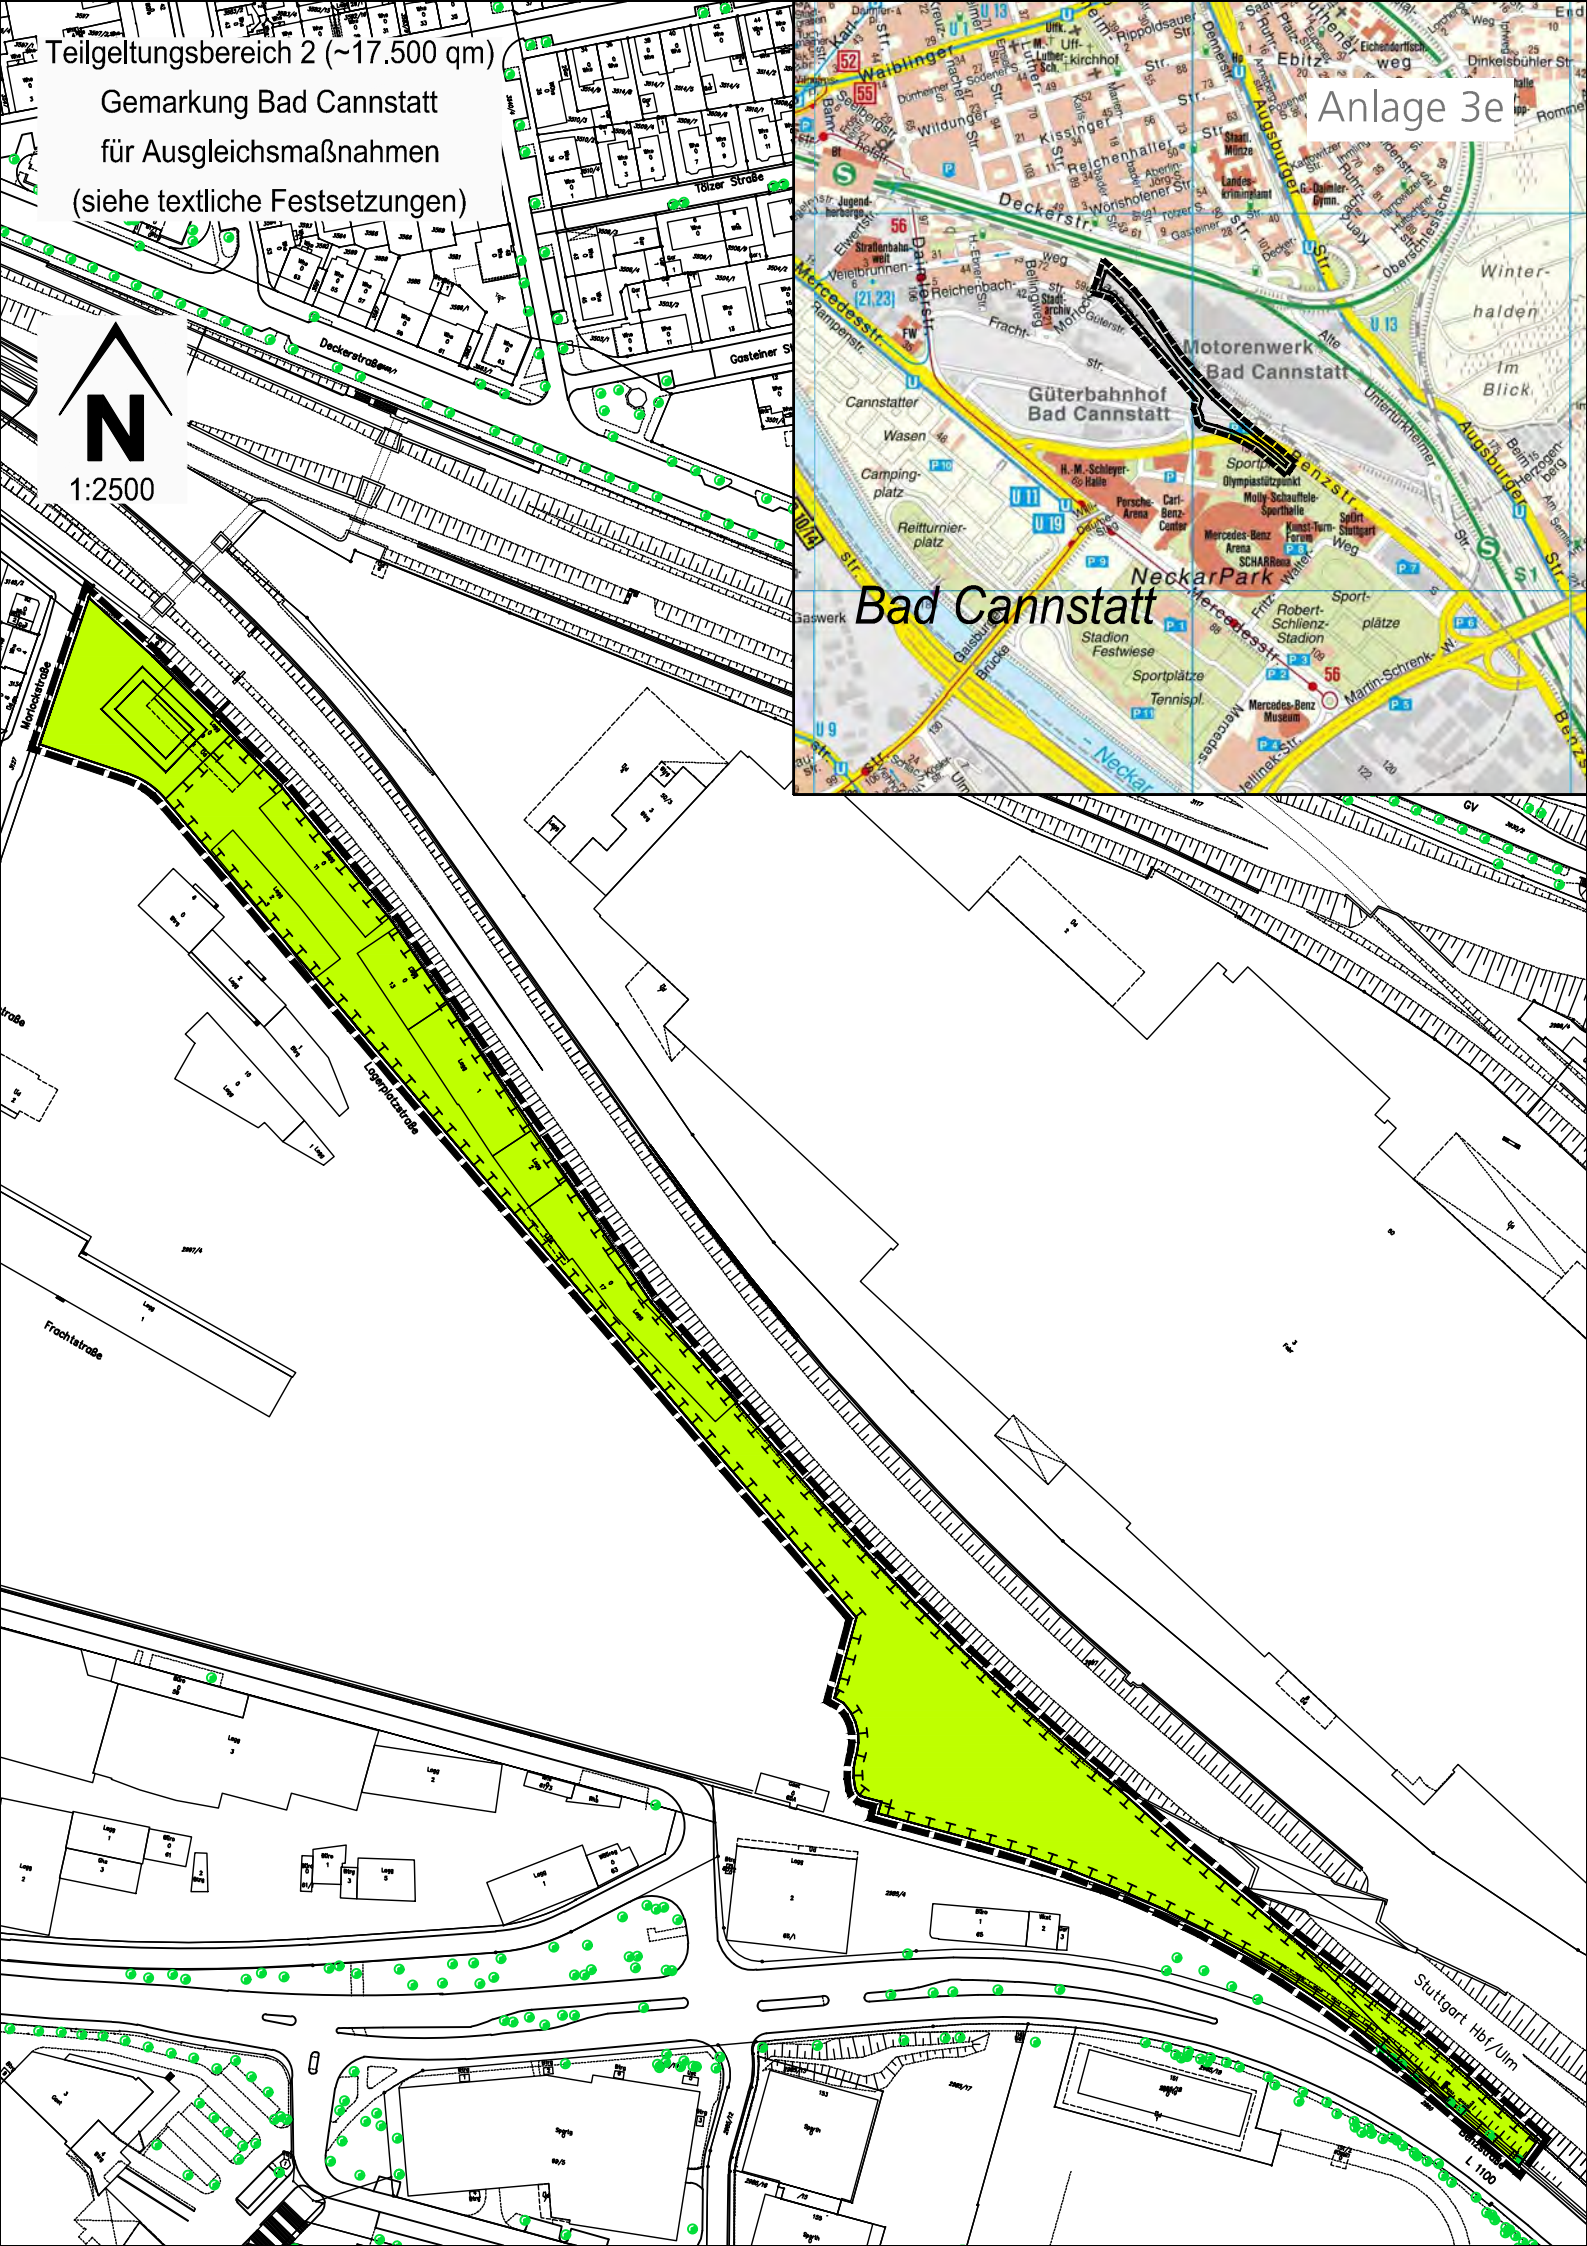




Teilgeltungsbereich 3 (~28.100 qm)

Lachengraben

Gemarkung Weilimdorf  
für Ausgleichsmaßnahmen  
(siehe textliche Festsetzungen)

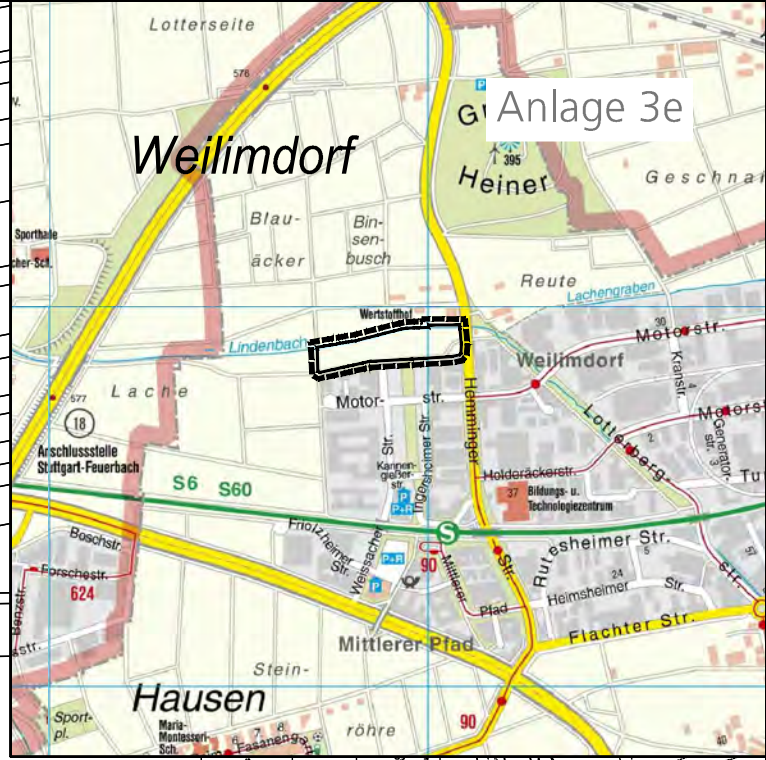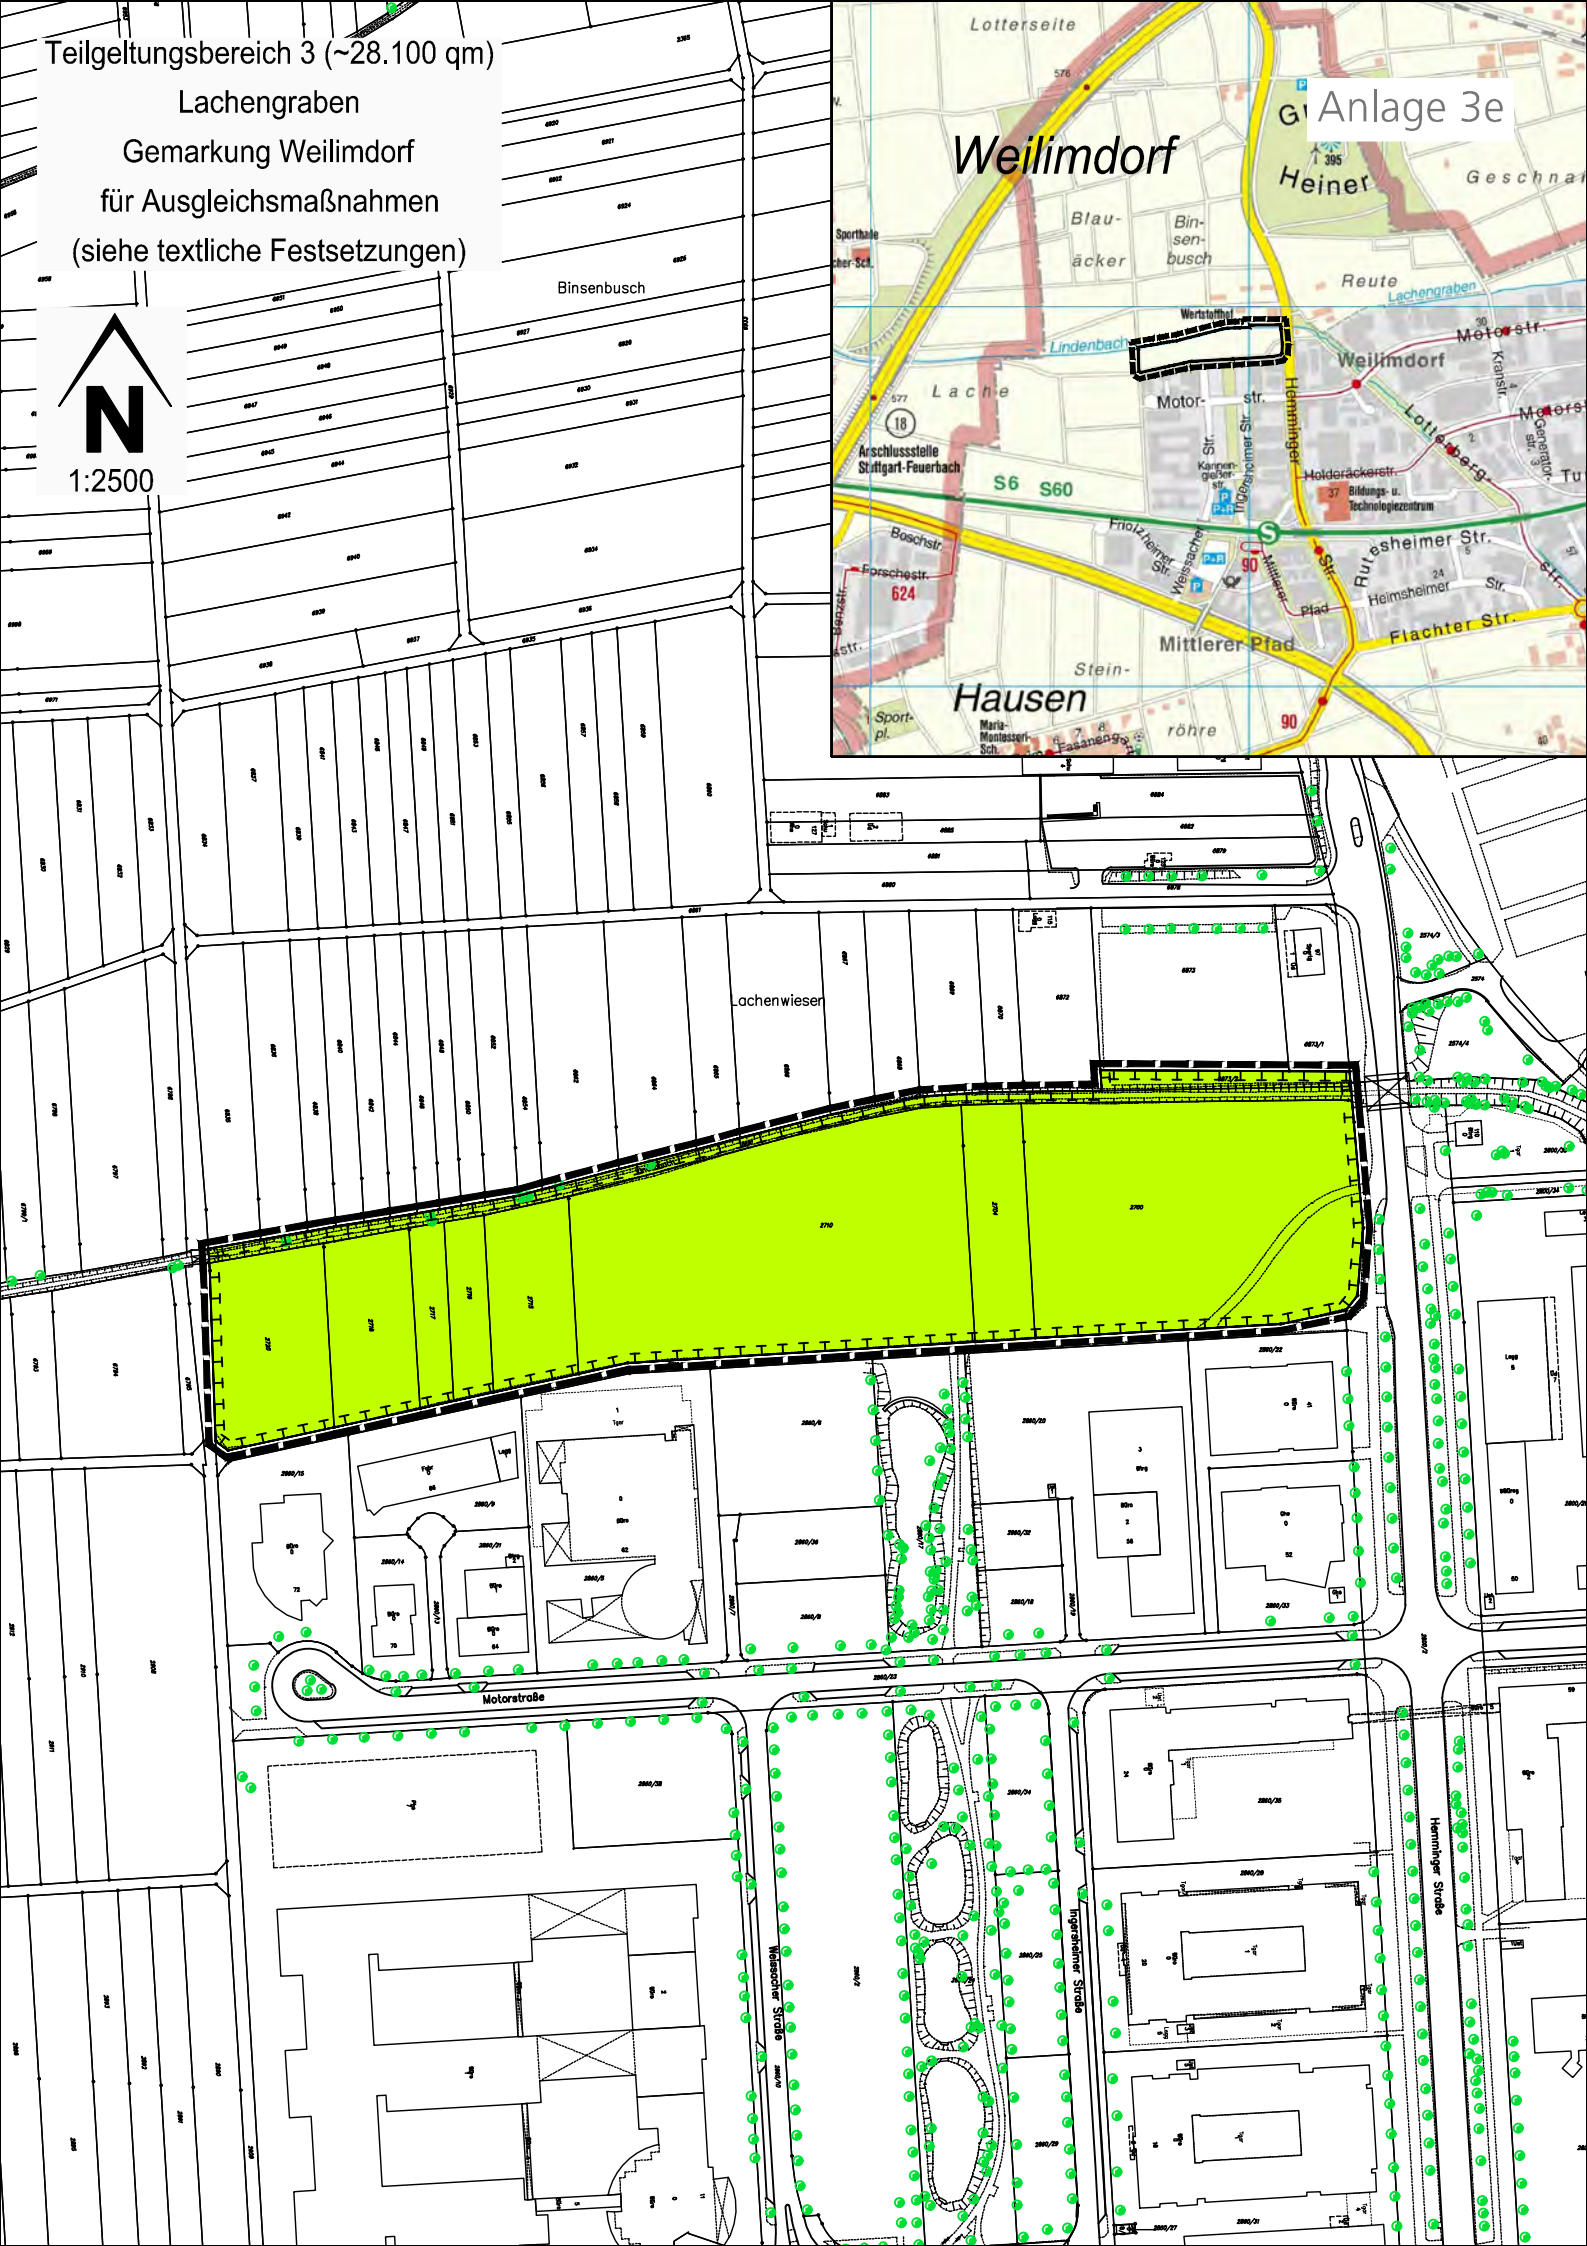



Teilgebietbereich 4 (~1.600 qm)  
Ailenberg  
Gemarkung Obertürkheim  
für Ausgleichsmaßnahmen  
(siehe textliche Festsetzungen)

