


- Dachbegrünung
- Baum Bestand
- Baum Bestand STU < 80cm
- Baum Fällung, Ausgleich gem. BSchS
- Baum Ersatzpflanzung gem. BSchS §7

Hinweis:
 Weitere 10 Ersatzpflanzungen bei Außenstelle Herdweg 49A
bei Außenstelle Herdweg 49 A

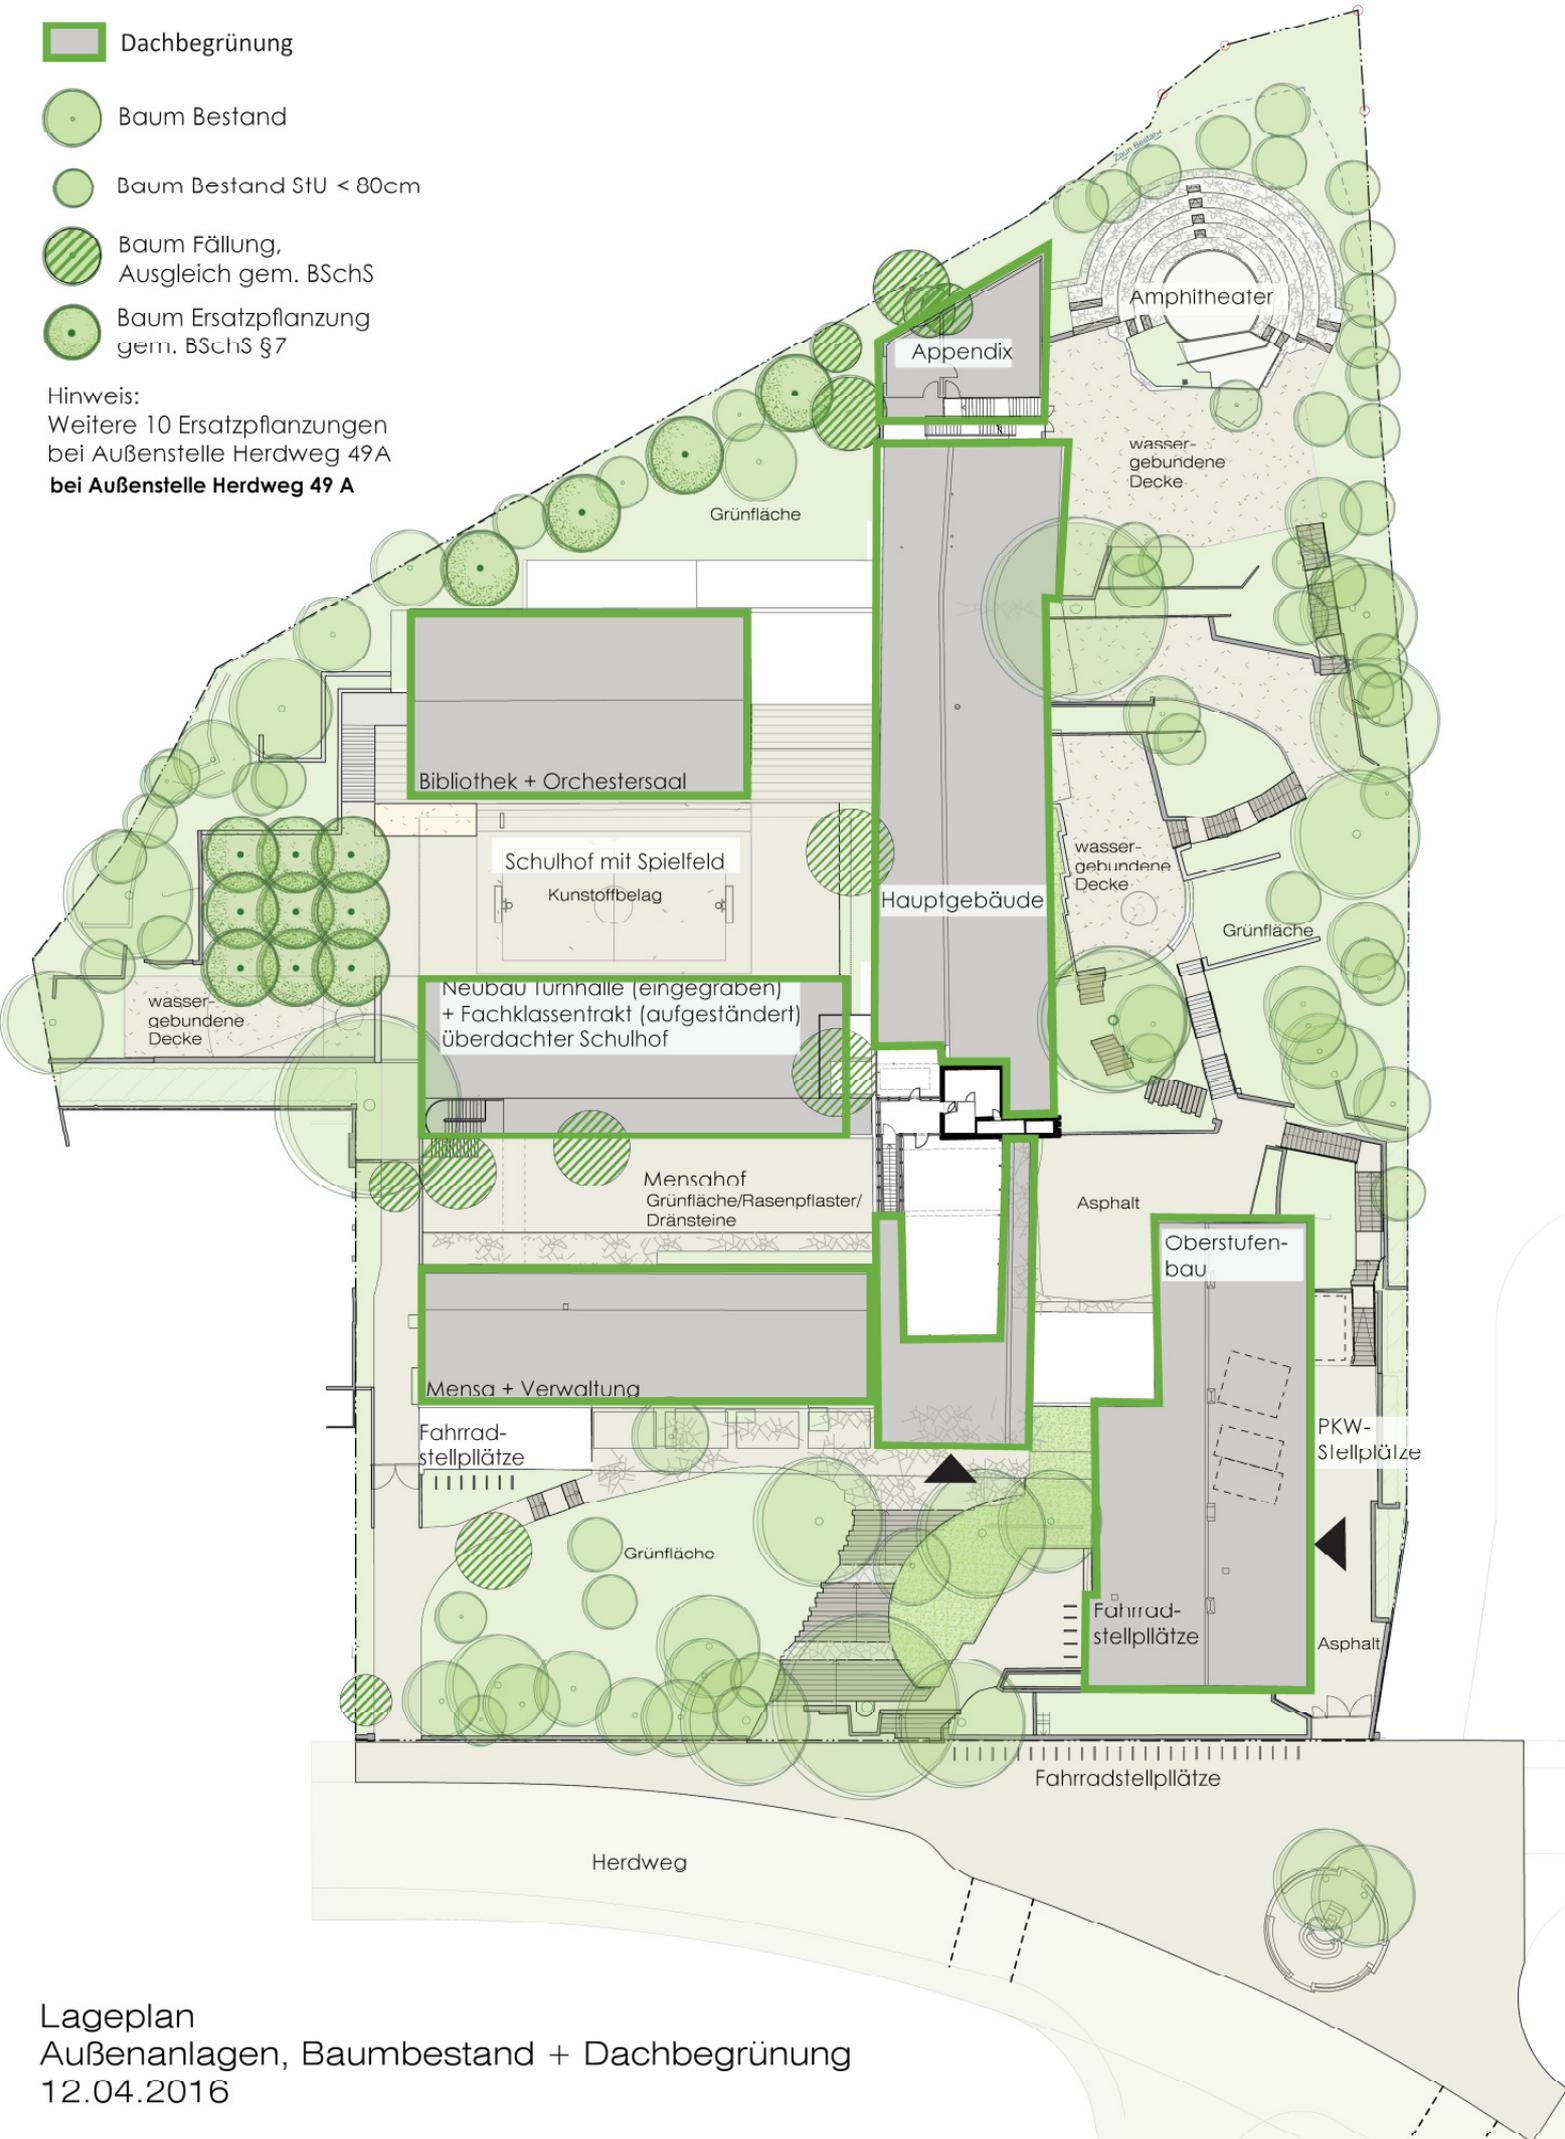

Lageplan
 Außenanlagen, Baumbestand + Dachbegrünung
 12.04.2016