Anlage 1 zur GRDrs 392/2017

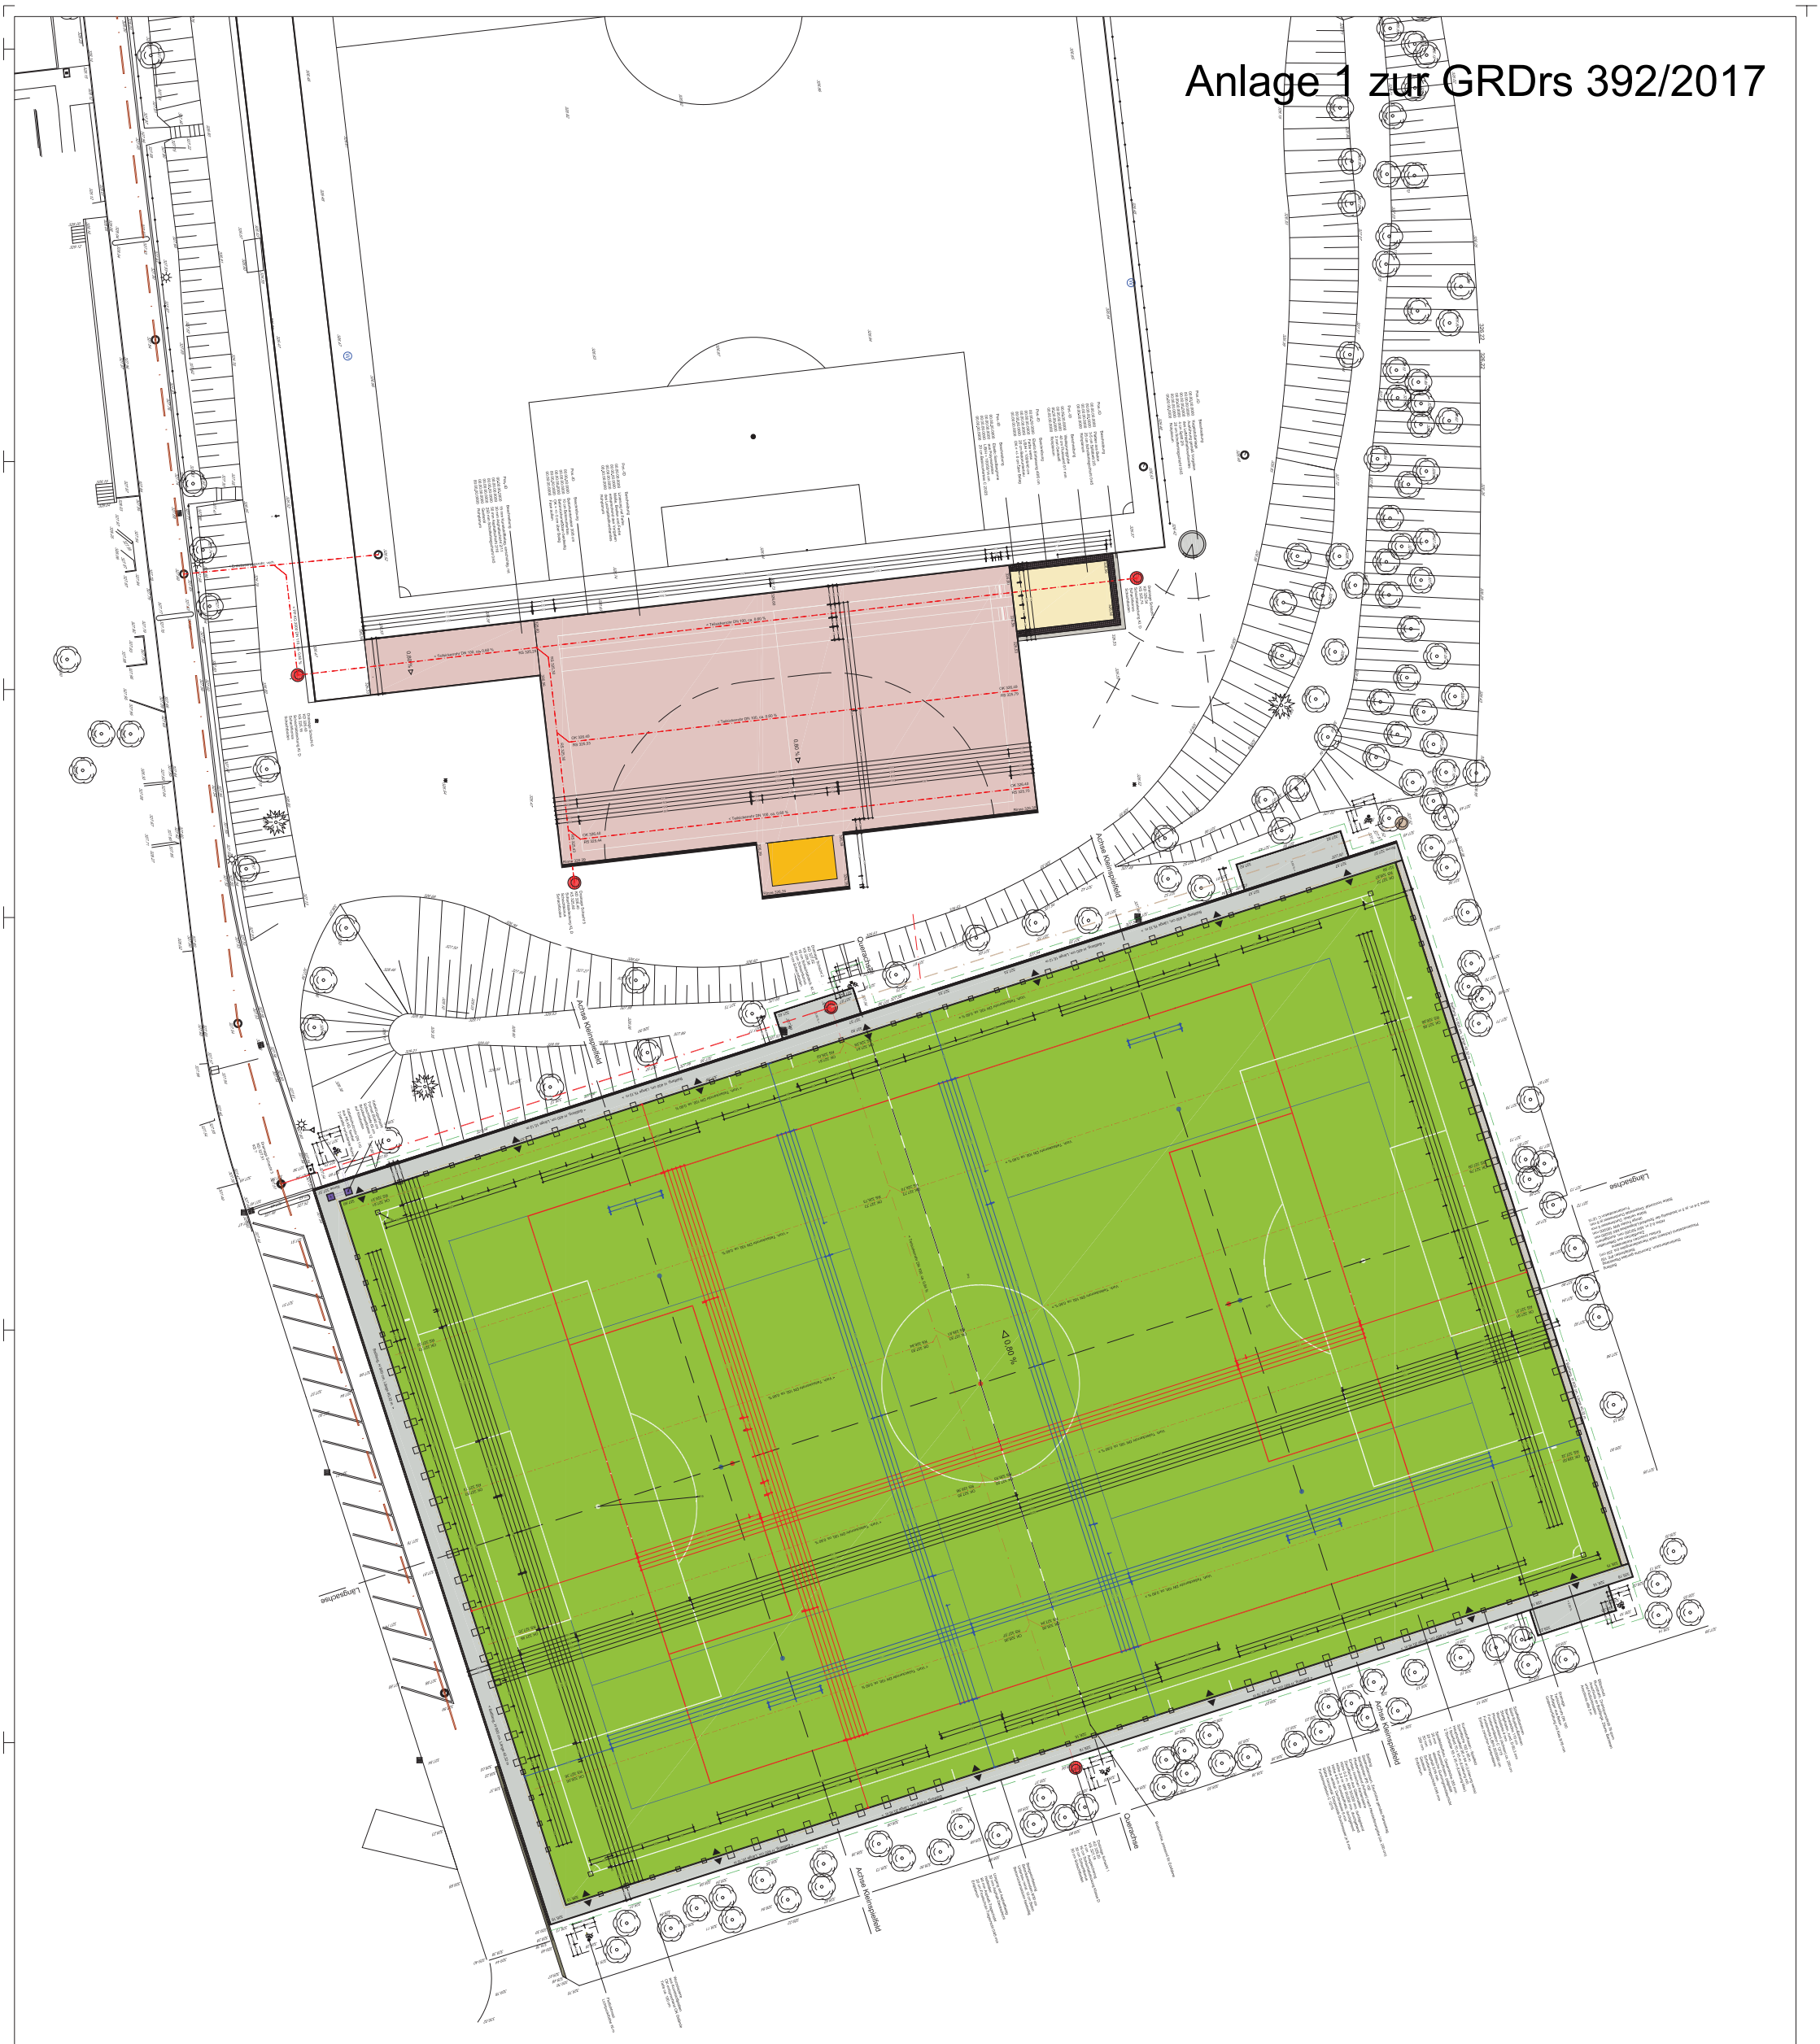

Grenzen
- Umgrenzung des Bearbeitungsbereichs
- Flurstücks- bzw. Grundstücksgrenze
- Gemarkungsgrenze

Gebäude / Bauwerke
- Gebäude, geplant
- Gebäude, bestehend
- Überdachung

Belagsoberflächen
- Beton-Bordstein
- Beton-Kantenstein
- Beton-Pflasterzeile
- Betonpflaster
- Betonplatten
- Beton
- Natursteinpflaster
- Natursteinplatten
- Rasenpflaster, Rasengitter
- Asphalt
- Bodenfliesen
- Tragschicht
- Kunststoffrasen
- Kunstrasen
- Tennenfläche
- Sand
- Hallenboden, Rindenschrot o.ä.

Schächte / Technische Ausstattung
- Schmutzwasser
- Regenwasser
- Drainagen
- Schmutzwasser
- Regenwasser
- Drainage
- Installationsschacht Wasser
- Installationsschacht Elektro
- Installationsschacht Telekom, Daten o.ä.
- Schmutzwasser
- Regenwasser
- Drainage
- Bestand
- Bestand
- Bestand
- Blektro
- Daten / Telekom o.ä.
- Bannbereiter, Blitzschutz

Rohre / Leitungen

Ablaufe
- Einlaufriegerrinne, mit Ehlaufgitaben
- Schotenablauf
- Heckablauf

Ausstattung
- Zaun
- Ballfang
- Ballfänger, Handlauf, Abspannungen, Spielfeldcontainer etc.
- Leuchte, Flutlicht
- Wasserentnahmestelle
- Beschriftung, Volkshochschulen, Sitzstufenlagen etc.

Sportflächen
- Linierung weiss
- Linierung rot
- Linierung blau
- Linierung schwarz
- Linierung grün
- Linierung gelb

Vegetation
- Laubbaum
- Laubbaum, Markierung vom Baum
- Laubbaum, zu entfernen
- Strauchzeile
- Strauchzeile, Markierung vom Pflanzung
- Strauchzeile, zu entfernen
- Bodendecker
- Bodendecker, Markierung vom Pflanzung
- Bodendecker, zu entfernen
- Gebrauchsrasen
- Landschaftsrasen
- Sportrasen

Textangaben
- 326.56 Gelände/Höhe, geplant
- 326.48 Gelände/Höhe, bestehend
- ⊿ 0,80 % Gefälleangabe mit Richtungspfeilspitze

Auftraggeber
Landeshauptstadt Stuttgart
Amt für Sport und Bewegung
Tiefbauamt, Bautz. Mitte / Nord
Arnulf-Klett-Platz 10
70173 Stuttgart
Tel. 0711 216-83834
Fax 0711 216-80769

Planung
Landeshauptstadt Stuttgart
Tiefbauamt, Bautz. Mitte / Nord
Arnulf-Klett-Platz 10
70173 Stuttgart
Tel. 0711 216-83834
Fax 0711 216-80769

Bearbeitung
Landschaftsarchitekten
Brenner
Rötestraße 28
72768 Reutlingen
Tel. 07121 / 677621
Fax 07121 / 677622
andreas.brenner@brenner.de

Datum / Unterschrift

Landeshauptstadt Stuttgart
Sportanlage SG Weilimdorf e.V.
Kunststoffrasen-Spielfeld und Leichtathletikanlagen
Bereich Spielfeld
Lageplan zur Ausschreibung
M. 1:200

Ausdehnung: W 0 O 50 SO S

Hinweis

Plan-Nr. 03.01
Planart: Lageplan
Planstufe: 1:16 m
Plangröße: 0,0794 qm
Projekt-Nr. 16-04-01
Bauabschnitt
Ebene
Gewerk: Freianlagen
L-Phase 3
Index
Bearbeiter AB
Zeichner AB
Datum 06.04.2017
Maßstab 1:200

BRENNER LANDSCHAFTSARCHITEKTUR