


LAGEPLAN



61-4
Stand 6.2.2020



Darstellung Gebäudeensemble

Feuerwache
Verwaltungsgebäude
Wohnbebauung Siedlungswerk
Marienheim

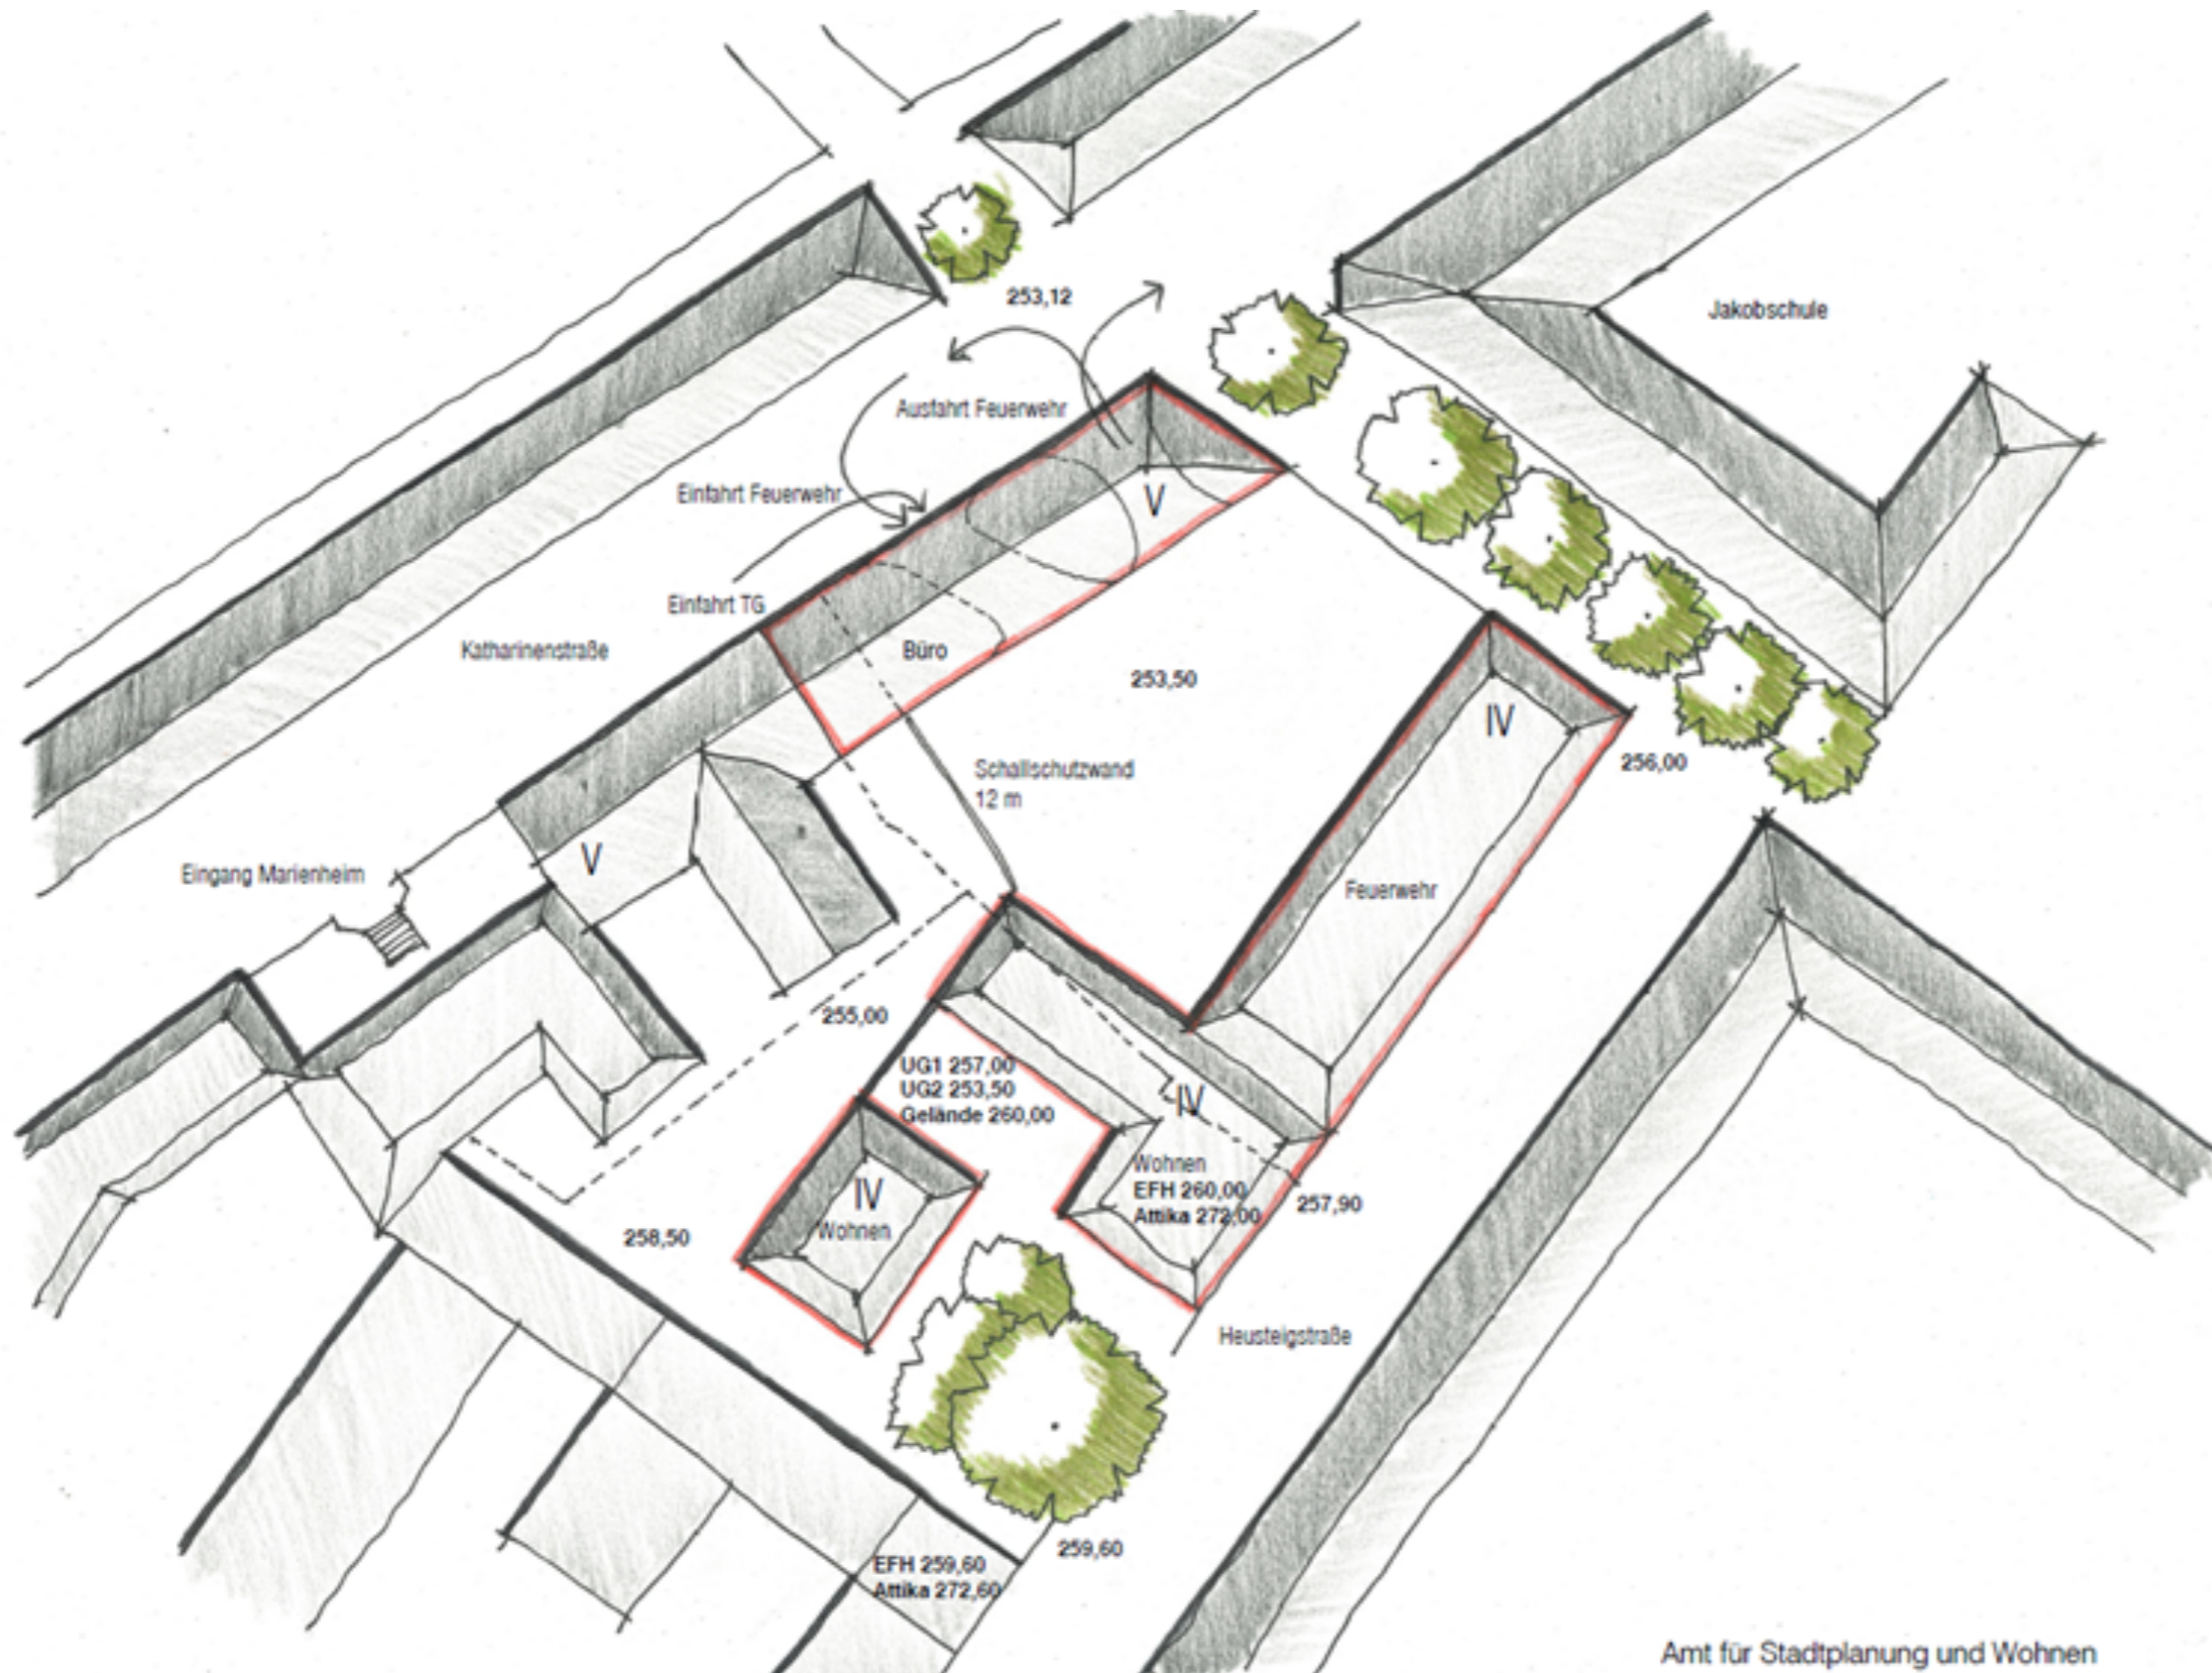

Amt für Stadtplanung und Wohnen

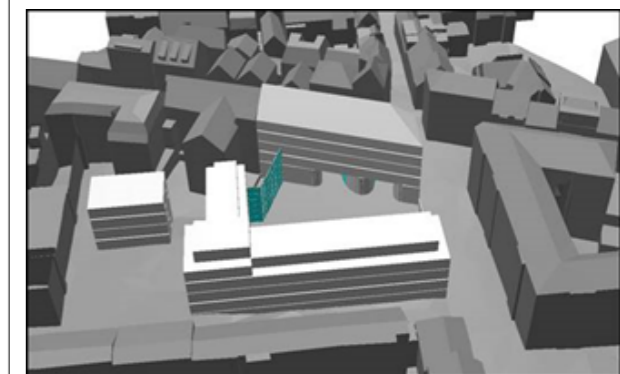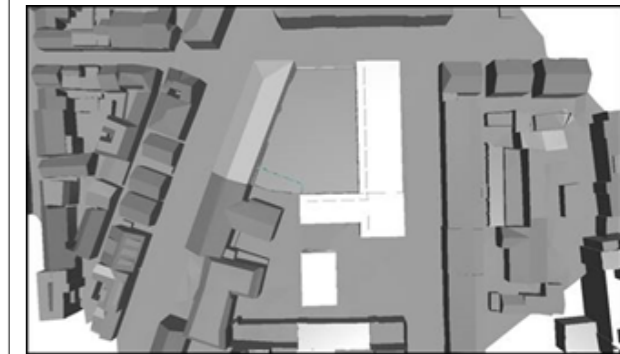


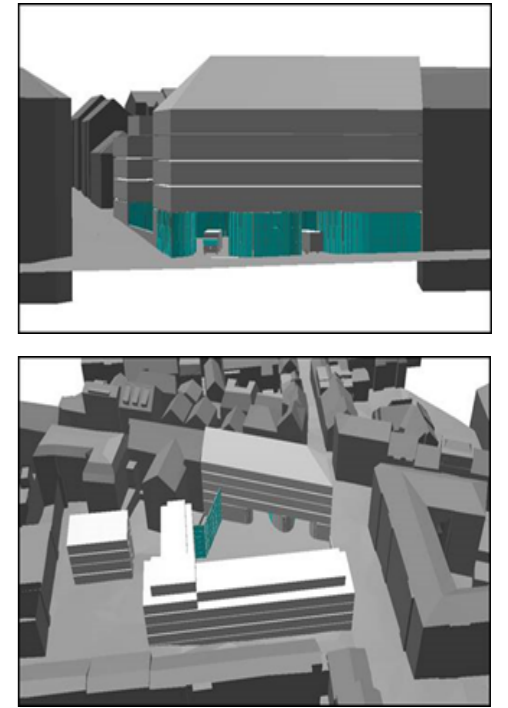
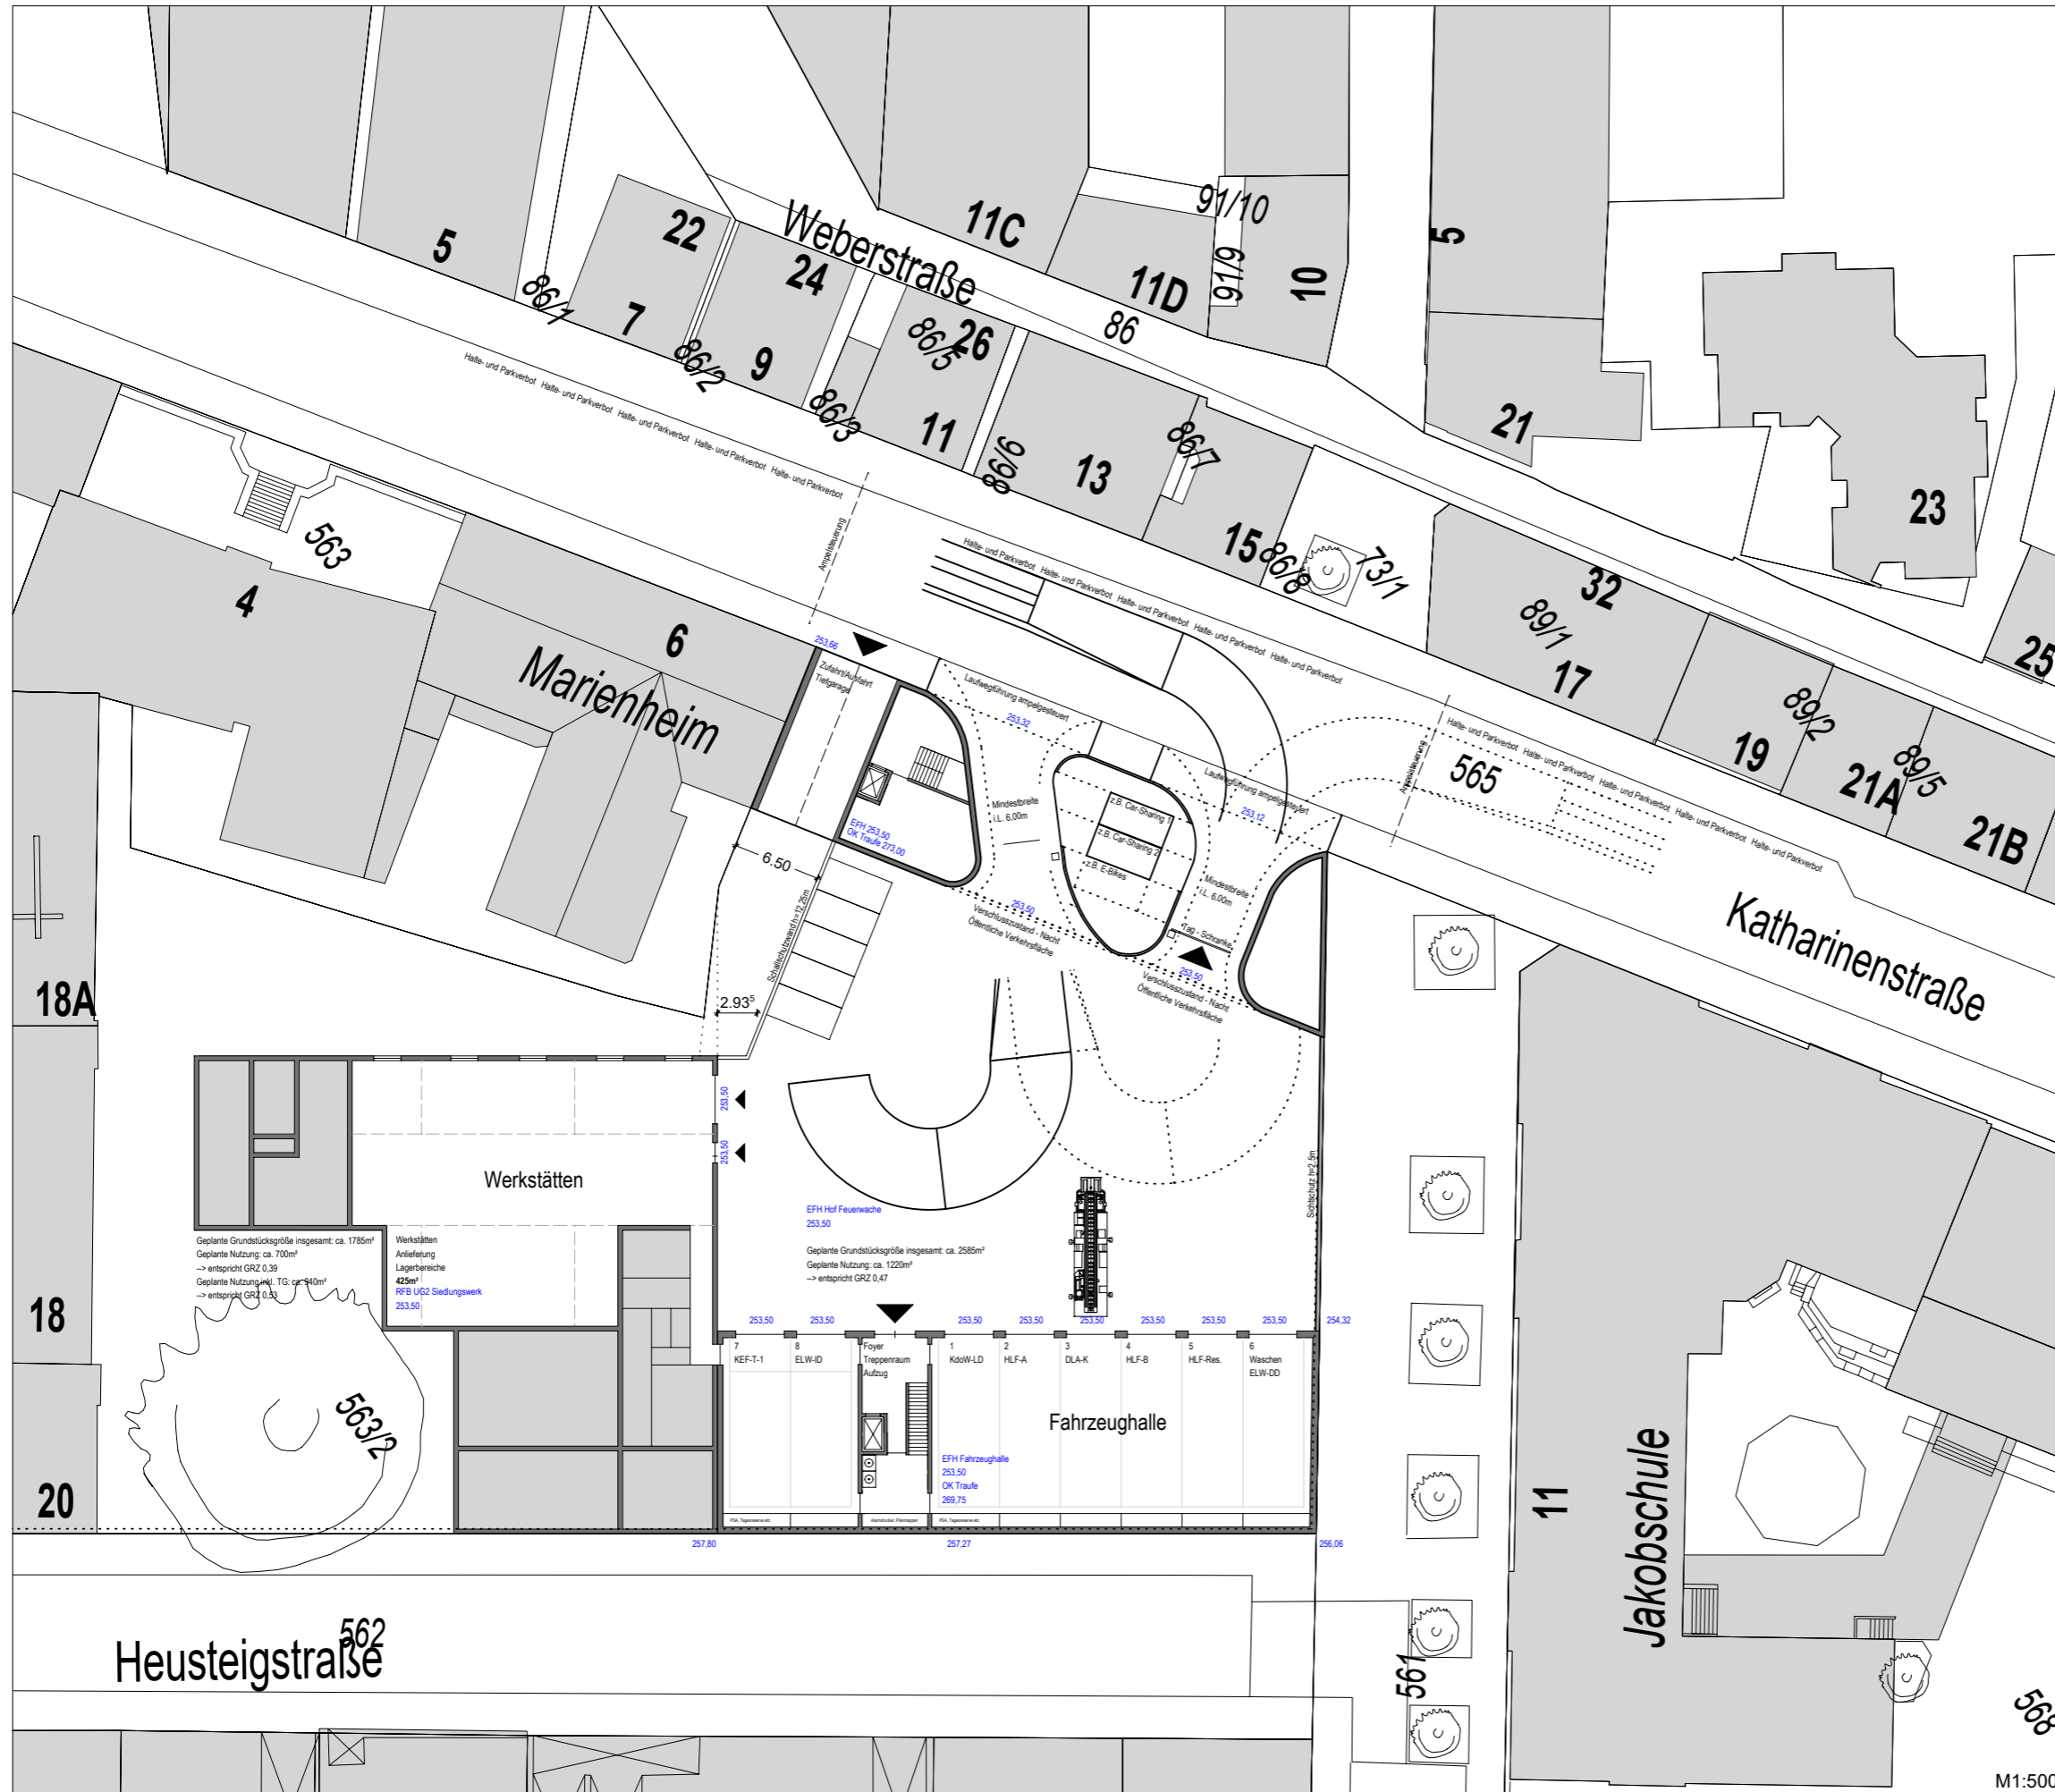


Verwaltungsgebäude
 mögliche Nutzung
 Eingangsbereich, Besprechungsbereiche
 Küche, Pausenbereich, Lager, Stellplätze

| | | |
|-----------------------|-------|--------------------------------------|
| BGF 320m ² | DG | ↑ 3.25 + 3.25 + 3.25 + 3.25 + 3.25 + |
| BGF 555m ² | 4. OG | |
| BGF 555m ² | 3. OG | |
| BGF 555m ² | 2. OG | |
| BGF 317m ² | 1. OG | |
| BGF 317m ² | EG | |
| UG/TG | | |

Feuerwache
 mögliche Nutzung
 Fahrzeughalle
 Werkstätten

| | | |
|------------------------|-------|--------------------------------------|
| BGF 350m ² | DG | ↑ 6.50 → 3.25 + 3.25 + 3.25 + 3.25 + |
| BGF 664m ² | 3. OG | |
| BGF 664m ² | 2. OG | |
| BGF 664m ² | 1. OG | |
| BGF 83m ² | ZG | |
| BGF 1093m ² | EG | |
| BGF 664m ² | UG | |

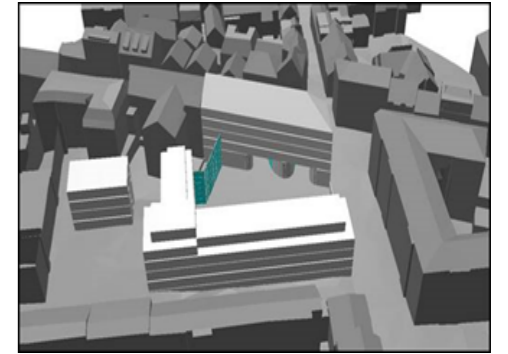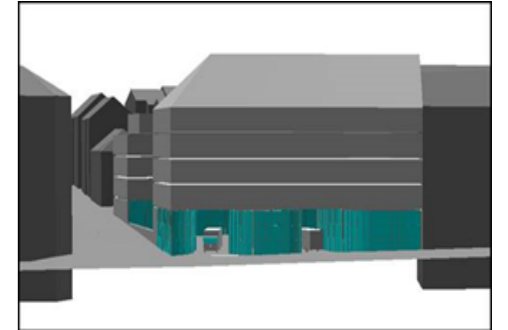
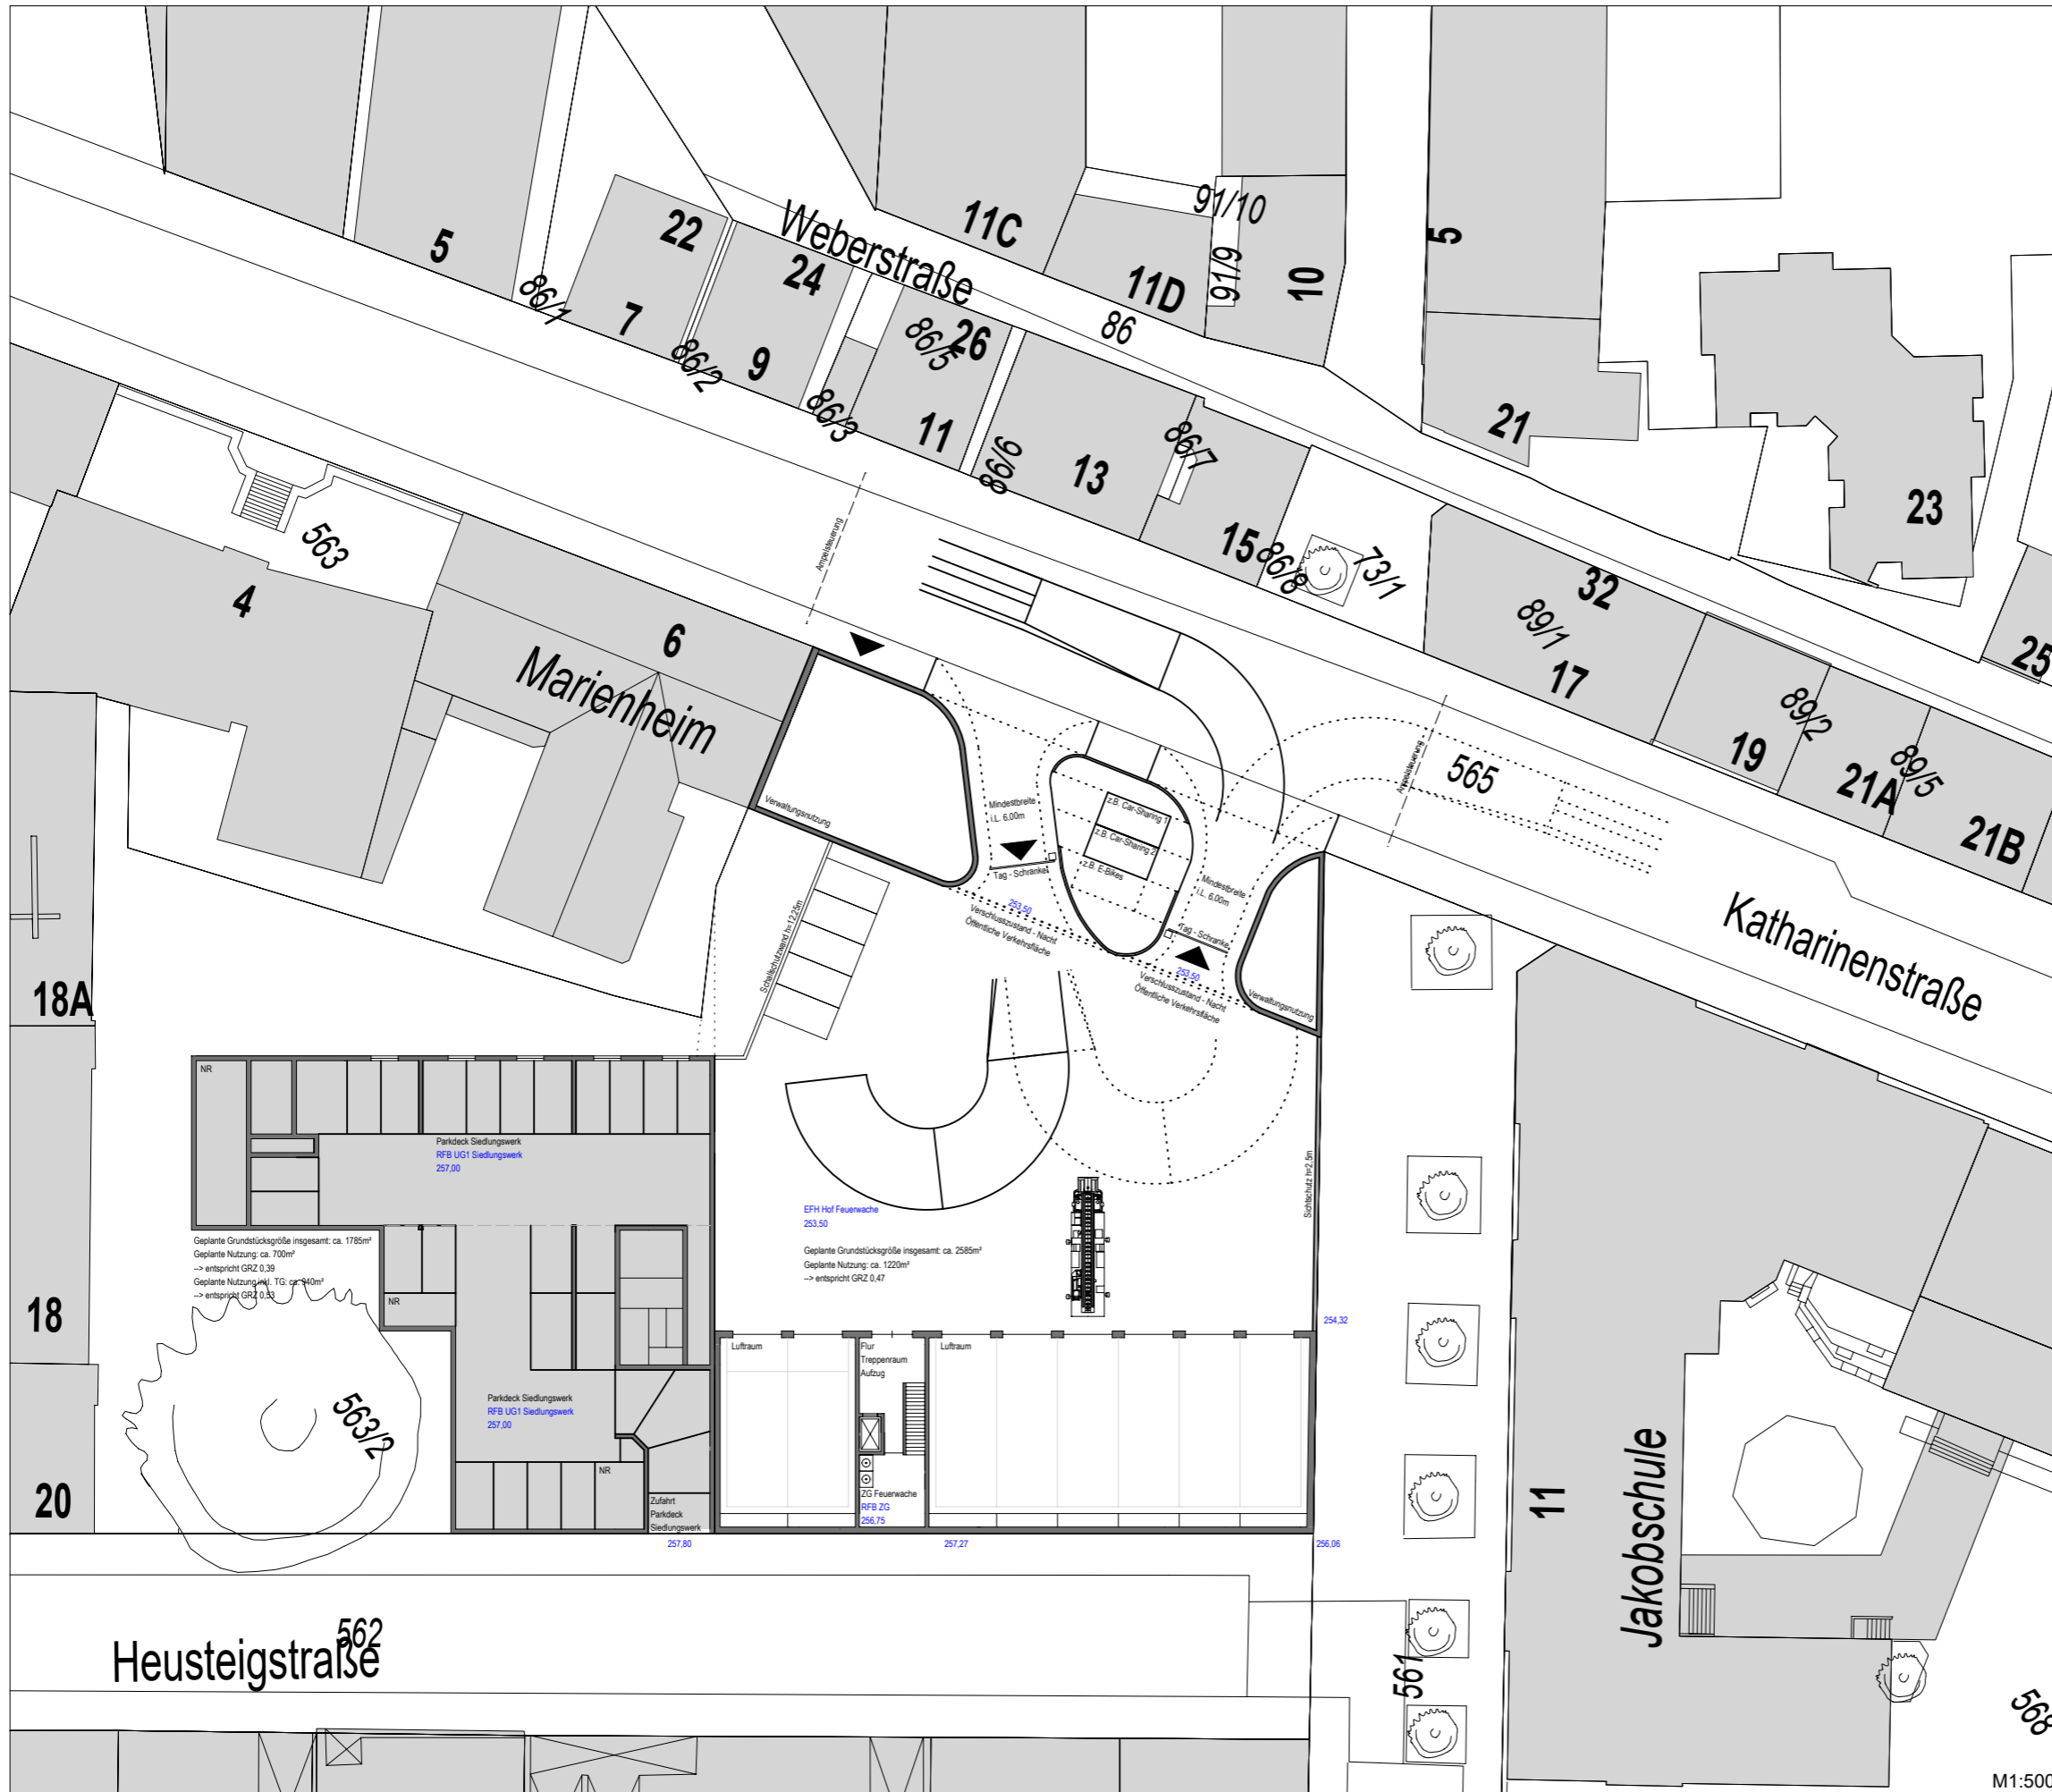


Verwaltungsgebäude
mögliche Nutzung
Eingangsbereich, Besprechungsbereiche
Küche, Pausenbereich, Lager, Stellplätze


| | | |
|-----------------------|-------|------------------------------------|
| BGF 320m ² | DG | 3.25 + 3.25 + 3.25 + 3.25 + 3.25 + |
| BGF 555m ² | 4. OG | |
| BGF 555m ² | 3. OG | |
| BGF 555m ² | 2. OG | |
| BGF 317m ² | 1. OG | |
| BGF 317m ² | EG | |
| UG/TG | | |

Feuerwache
mögliche Nutzung
Fahrzeughalle
Werkstätten


| | | |
|------------------------|-------|-----------------------------|
| BGF 350m ² | DG | 3.25 + 3.25 + 3.25 + 3.25 + |
| BGF 664m ² | 3. OG | |
| BGF 664m ² | 2. OG | |
| BGF 664m ² | 1. OG | |
| BGF 83m ² | ZG | |
| BGF 1093m ² | EG | |
| BGF 664m ² | UG | |


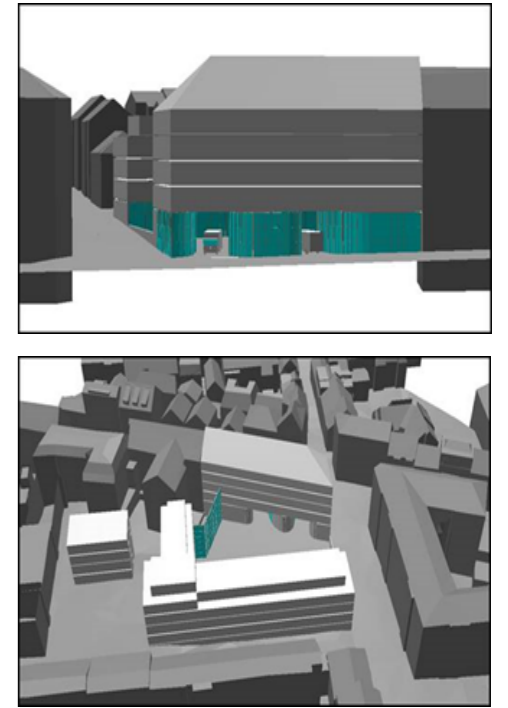
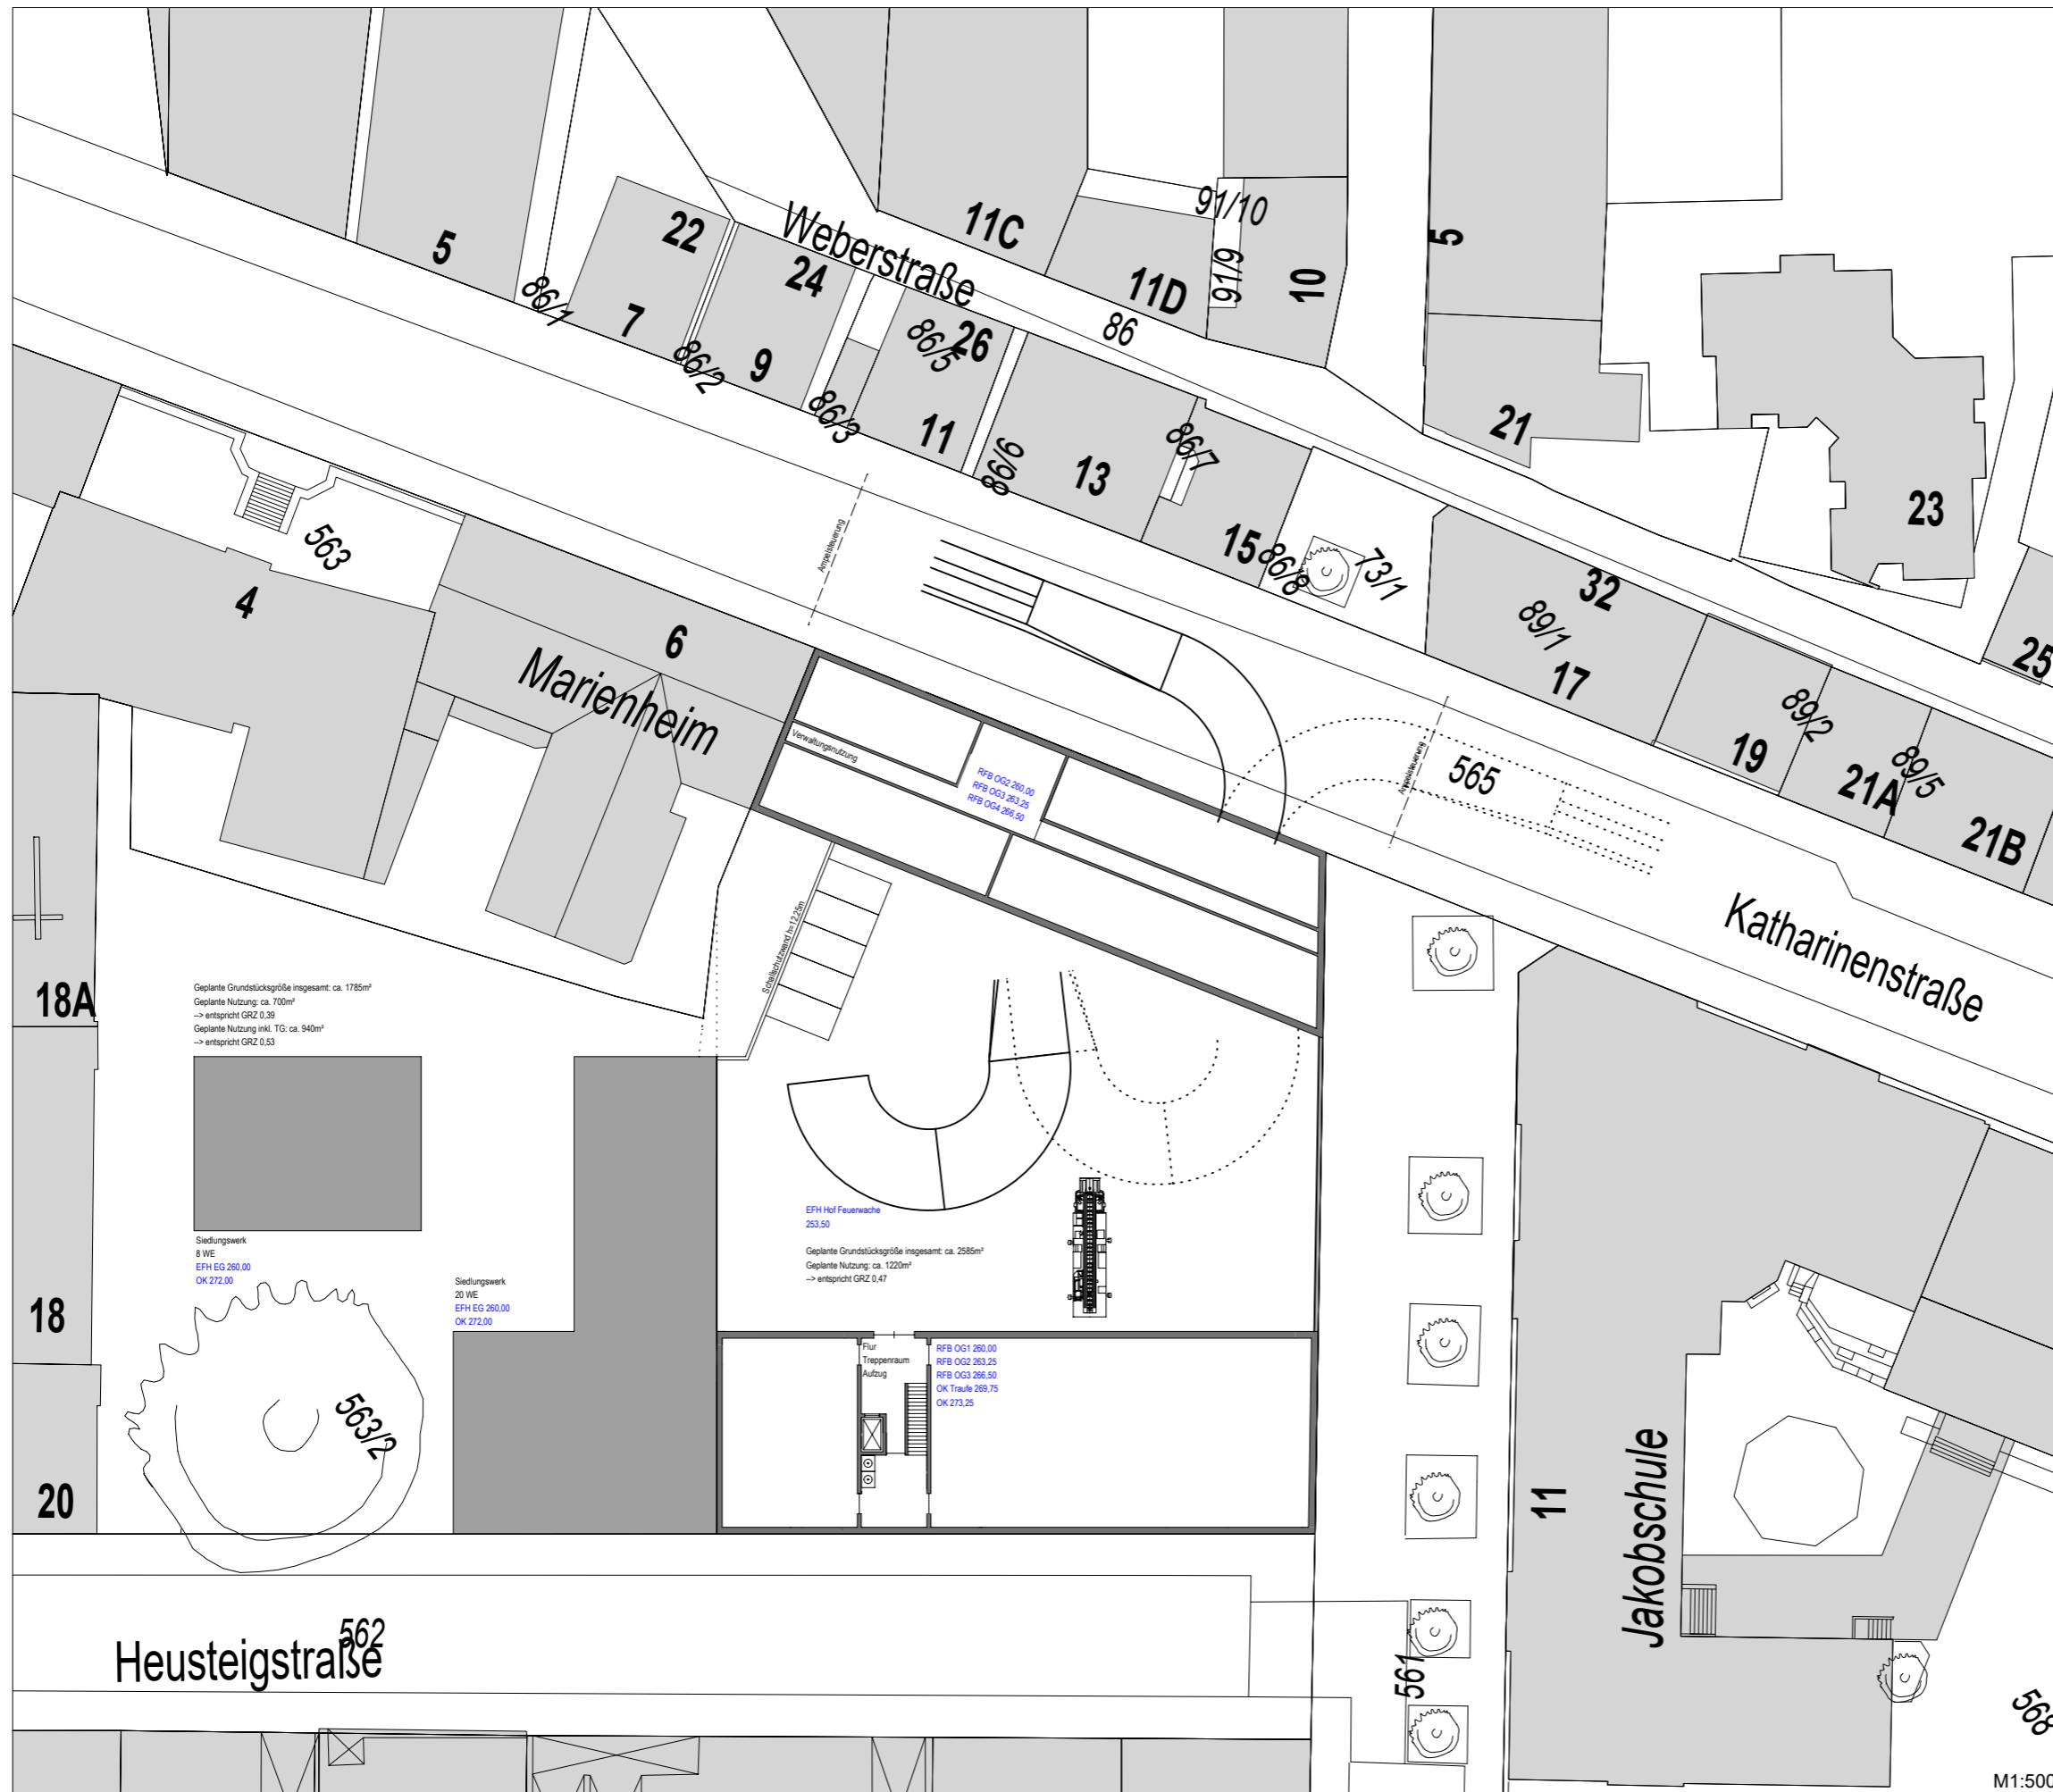


Verwaltungsgebäude
 mögliche Nutzung
 Eingangsbereich, Besprechungsbereiche
 Küche, Pausenbereich, Lager, Stellplätze

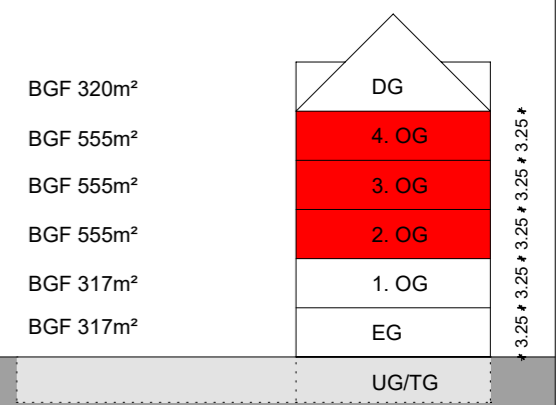

Feuerwache
 mögliche Nutzung
 Fahrzeughalle
 Werkstätten

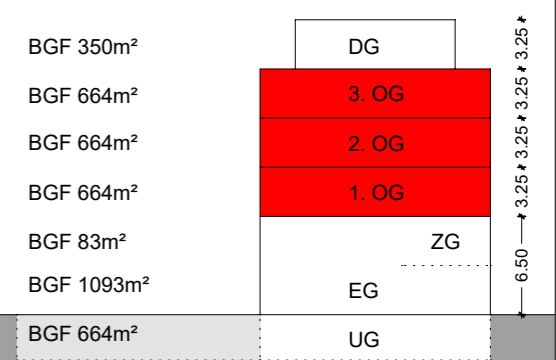

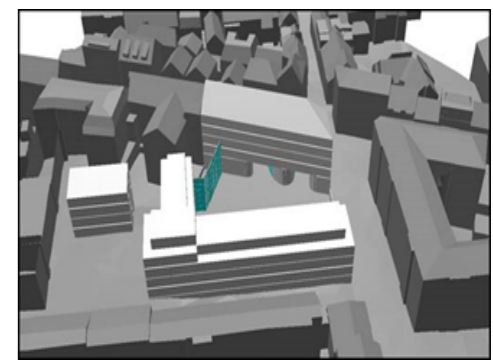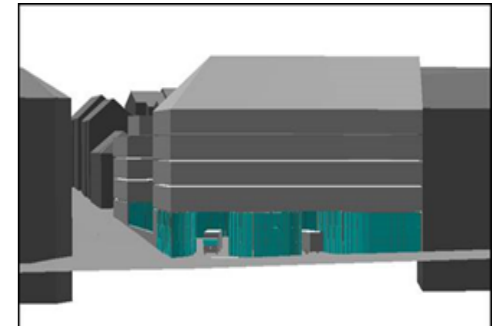
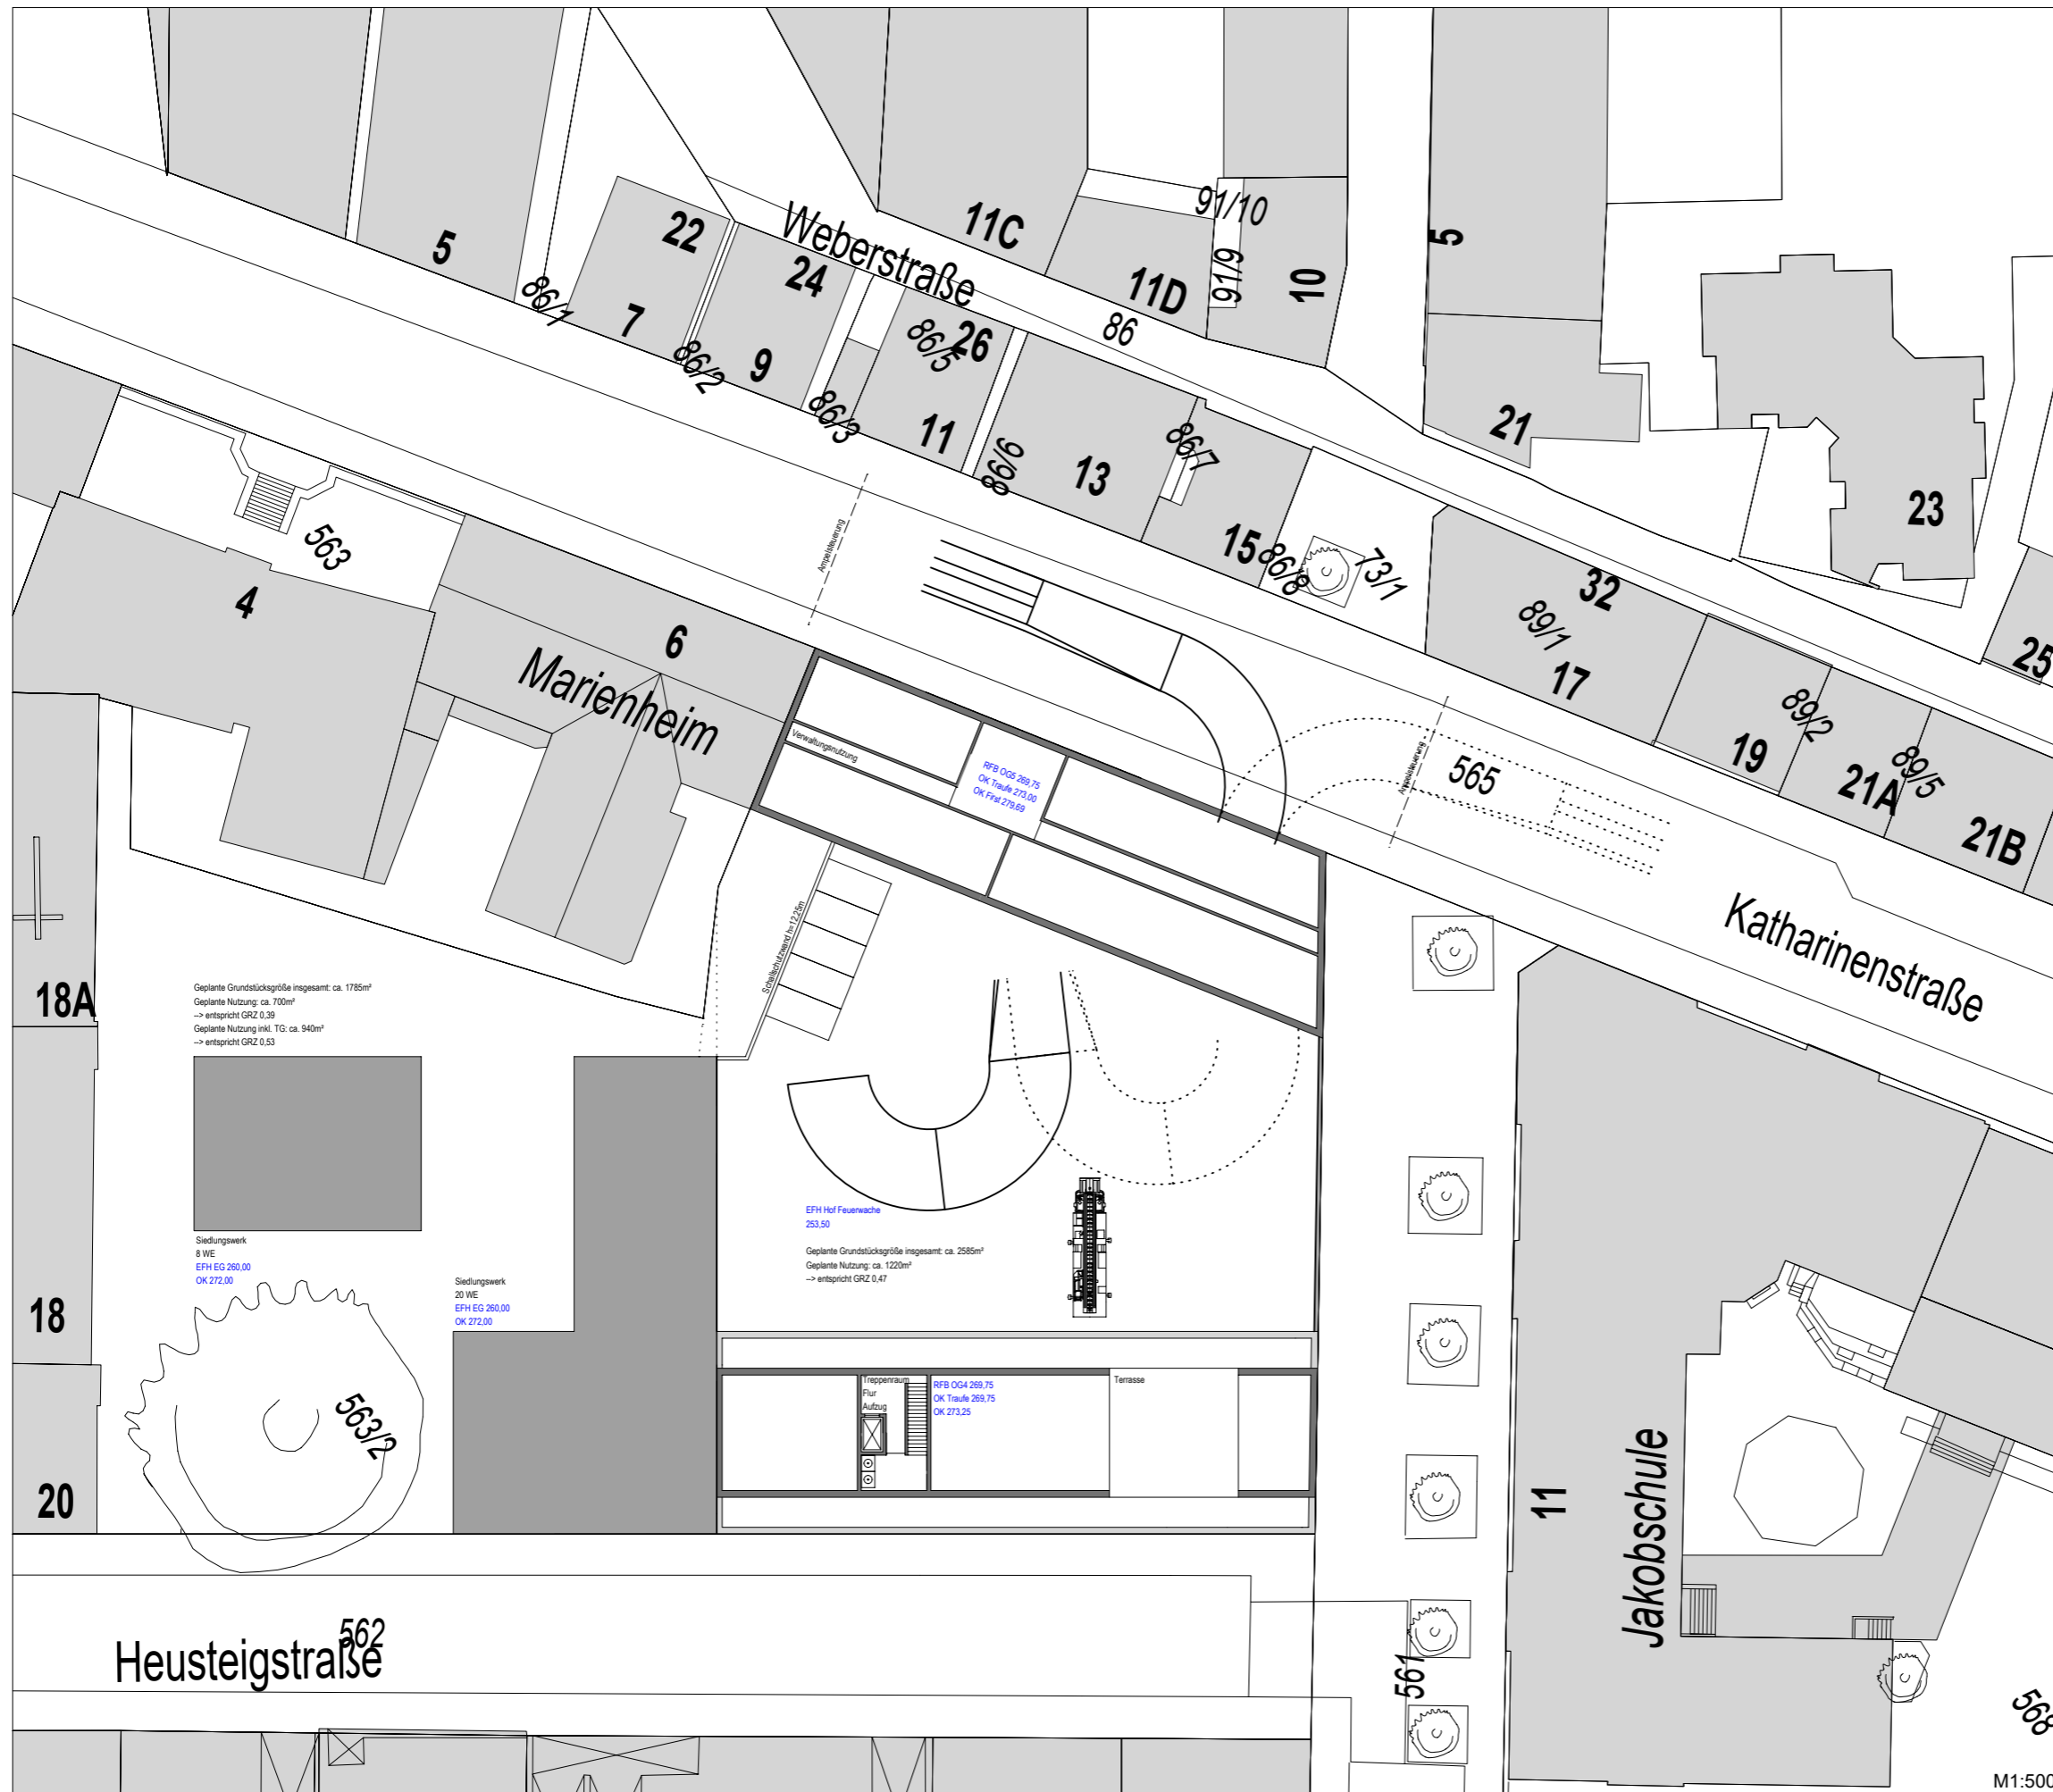


Verwaltungsgebäude
 mögliche Nutzung
 Eingangsbereich, Besprechungsbereiche
 Küche, Pausenbereich, Lager, Stellplätze

| | | |
|-----------------------|-------|---|
| BGF 320m ² | DG | ↑ 3.25 + 3.25 + 3.25 + 3.25 + 3.25 + 3.25 ↓ |
| BGF 555m ² | 4. OG | |
| BGF 555m ² | 3. OG | |
| BGF 555m ² | 2. OG | |
| BGF 317m ² | 1. OG | |
| BGF 317m ² | EG | |
| UG/TG | | |

Feuerwache
 mögliche Nutzung
 Fahrzeughalle
 Werkstätten

| | | |
|------------------------|-------|--------------------------------------|
| BGF 350m ² | DG | ↑ 6.50 → 3.25 + 3.25 + 3.25 + 3.25 ↓ |
| BGF 664m ² | 3. OG | |
| BGF 664m ² | 2. OG | |
| BGF 664m ² | 1. OG | |
| BGF 83m ² | ZG | |
| BGF 1093m ² | EG | |
| BGF 664m ² | UG | |


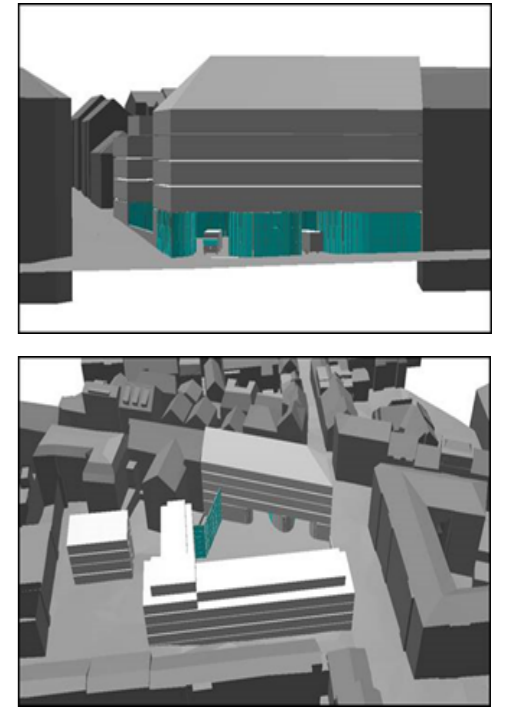
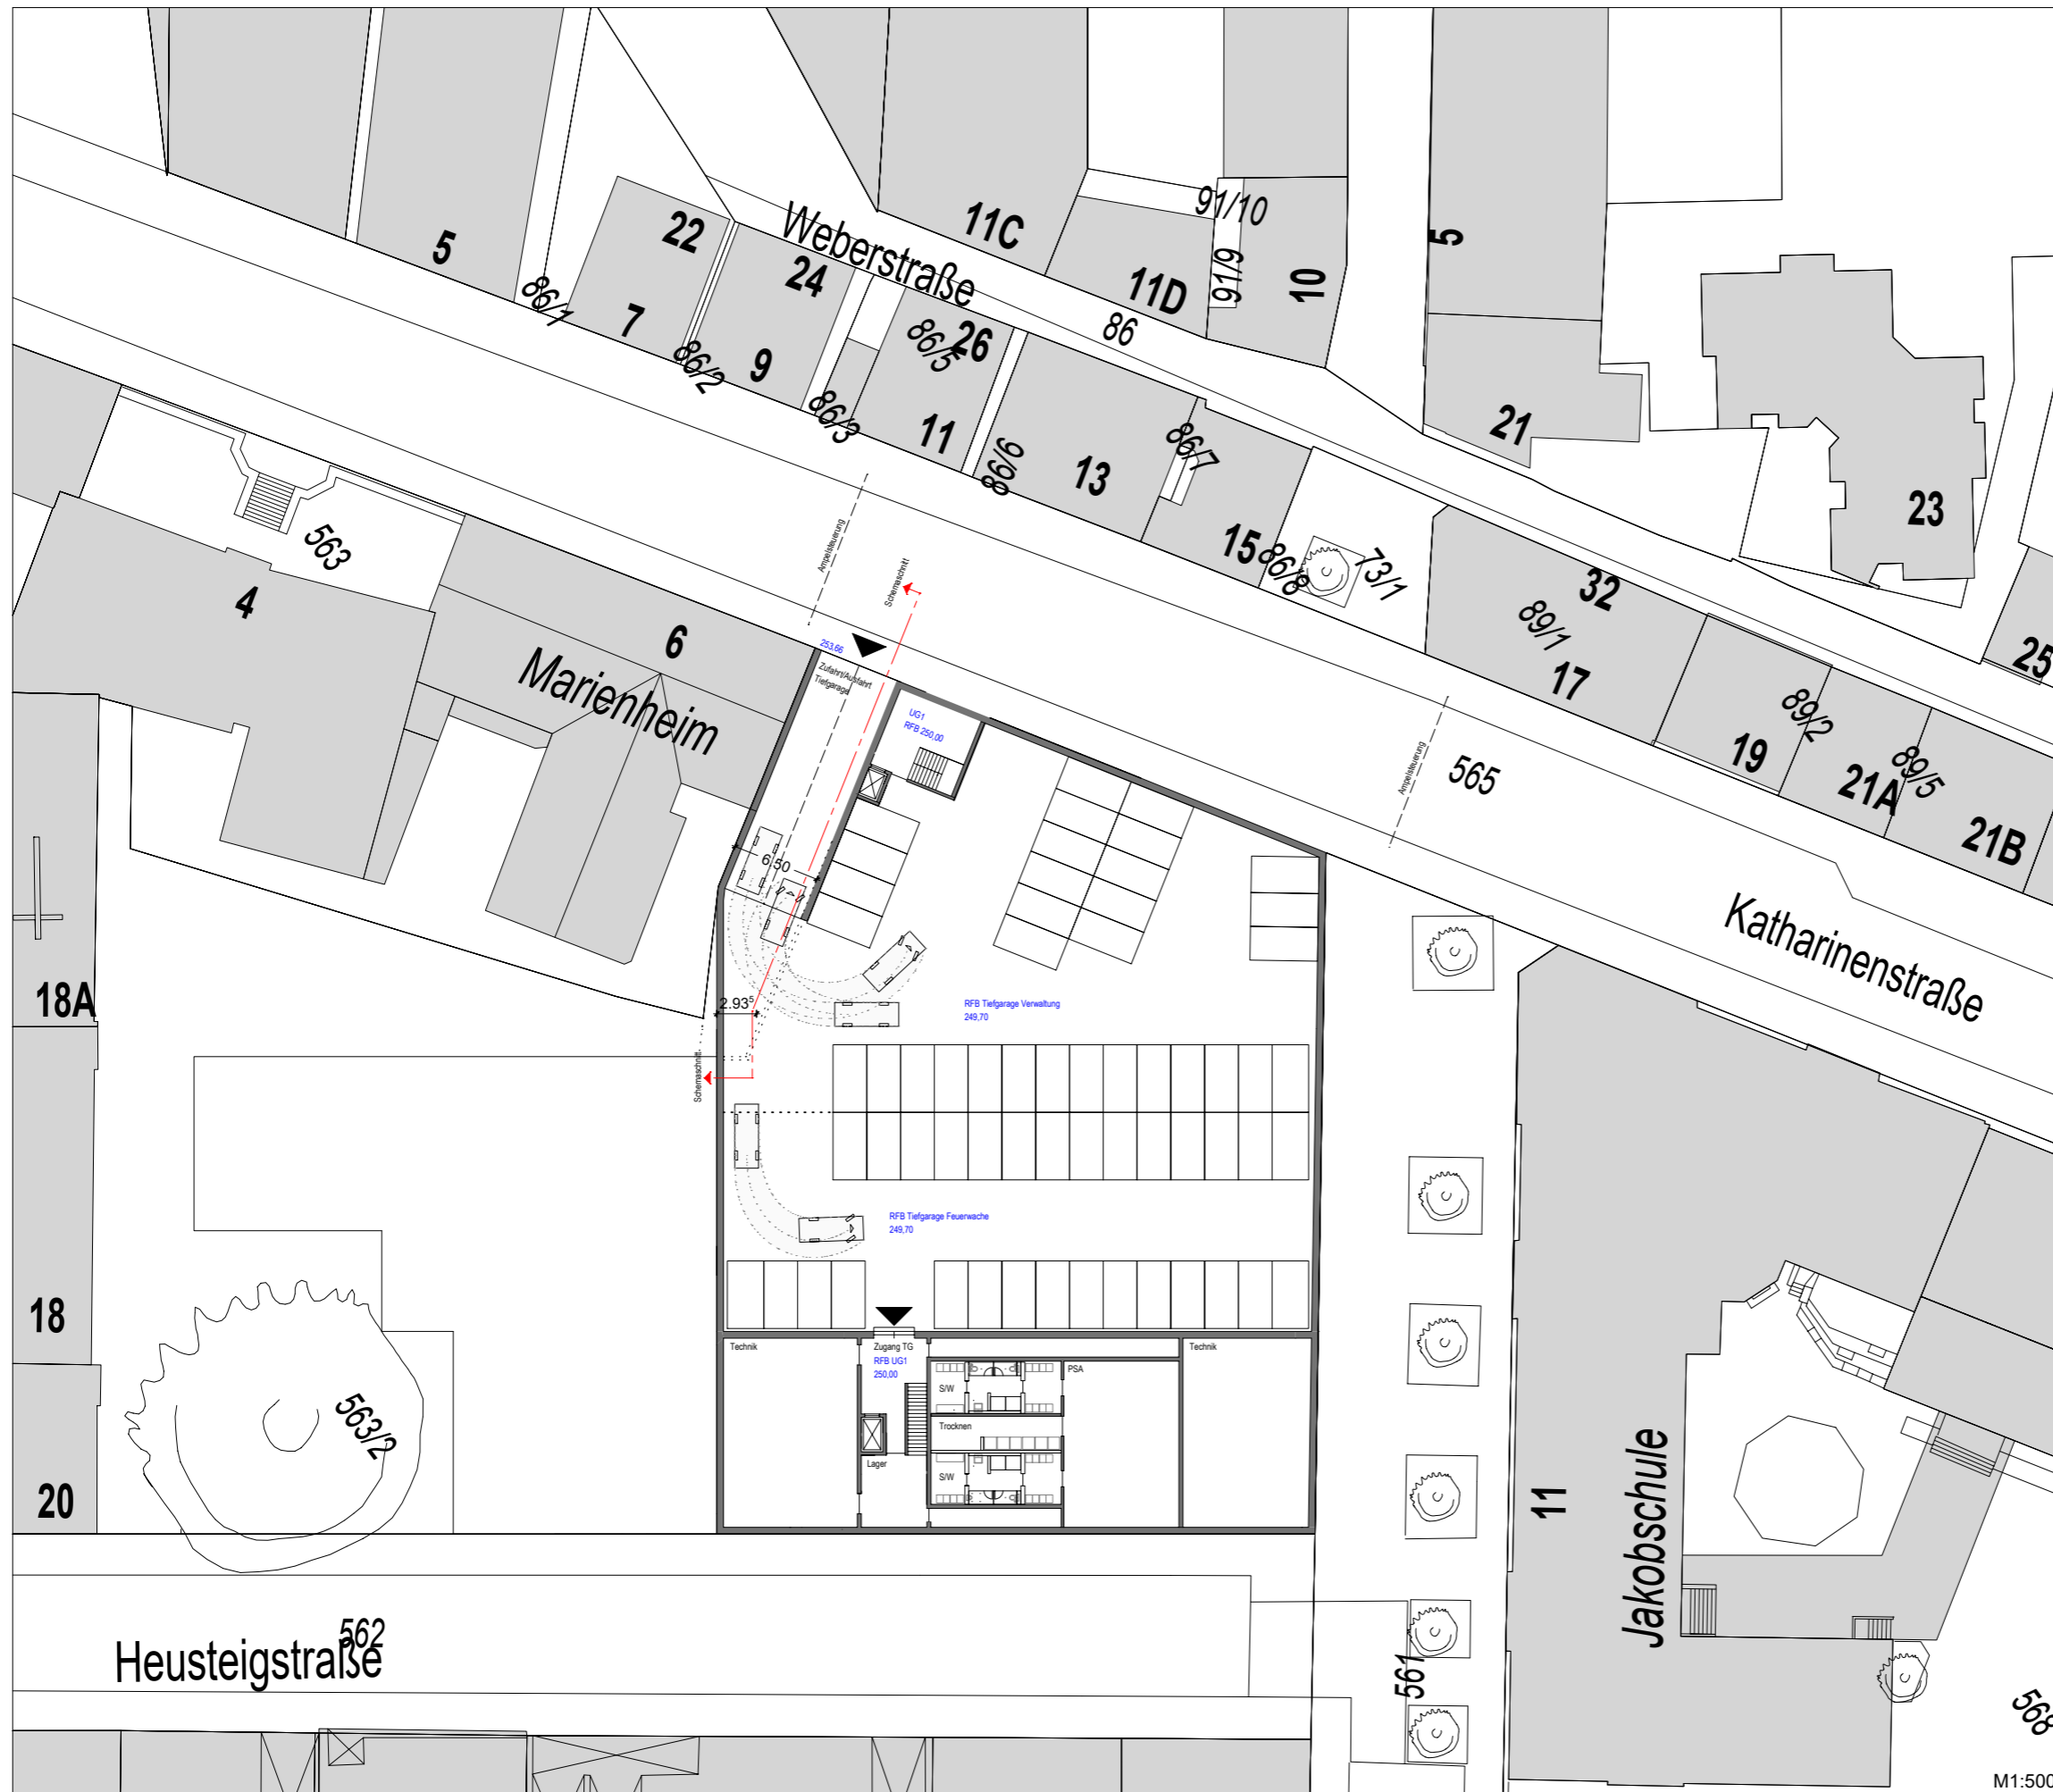


Verwaltungsgebäude
 mögliche Nutzung
 Eingangsbereich, Besprechungsbereiche
 Küche, Pausenbereich, Lager, Stellplätze


| | | |
|-----------------------|-------|--------------------------------------|
| BGF 320m ² | DG | ↑ 3.25 + 3.25 + 3.25 + 3.25 + 3.25 + |
| BGF 555m ² | 4. OG | |
| BGF 555m ² | 3. OG | |
| BGF 555m ² | 2. OG | |
| BGF 317m ² | 1. OG | |
| BGF 317m ² | EG | |
| UG/TG | | |

Feuerwache
 mögliche Nutzung
 Fahrzeughalle
 Werkstätten

| | | |
|--------------------------|-------|--------------------------------------|
| BGF 350m ² | DG | ↑ 6.50 → 3.25 + 3.25 + 3.25 + 3.25 + |
| BGF 664m ² | 3. OG | |
| BGF 664m ² | 2. OG | |
| BGF 664m ² | 1. OG | |
| BGF 83m ² | ZG | |
| BGF 1093m ² | EG | |
| BGF 664m ² UG | | |

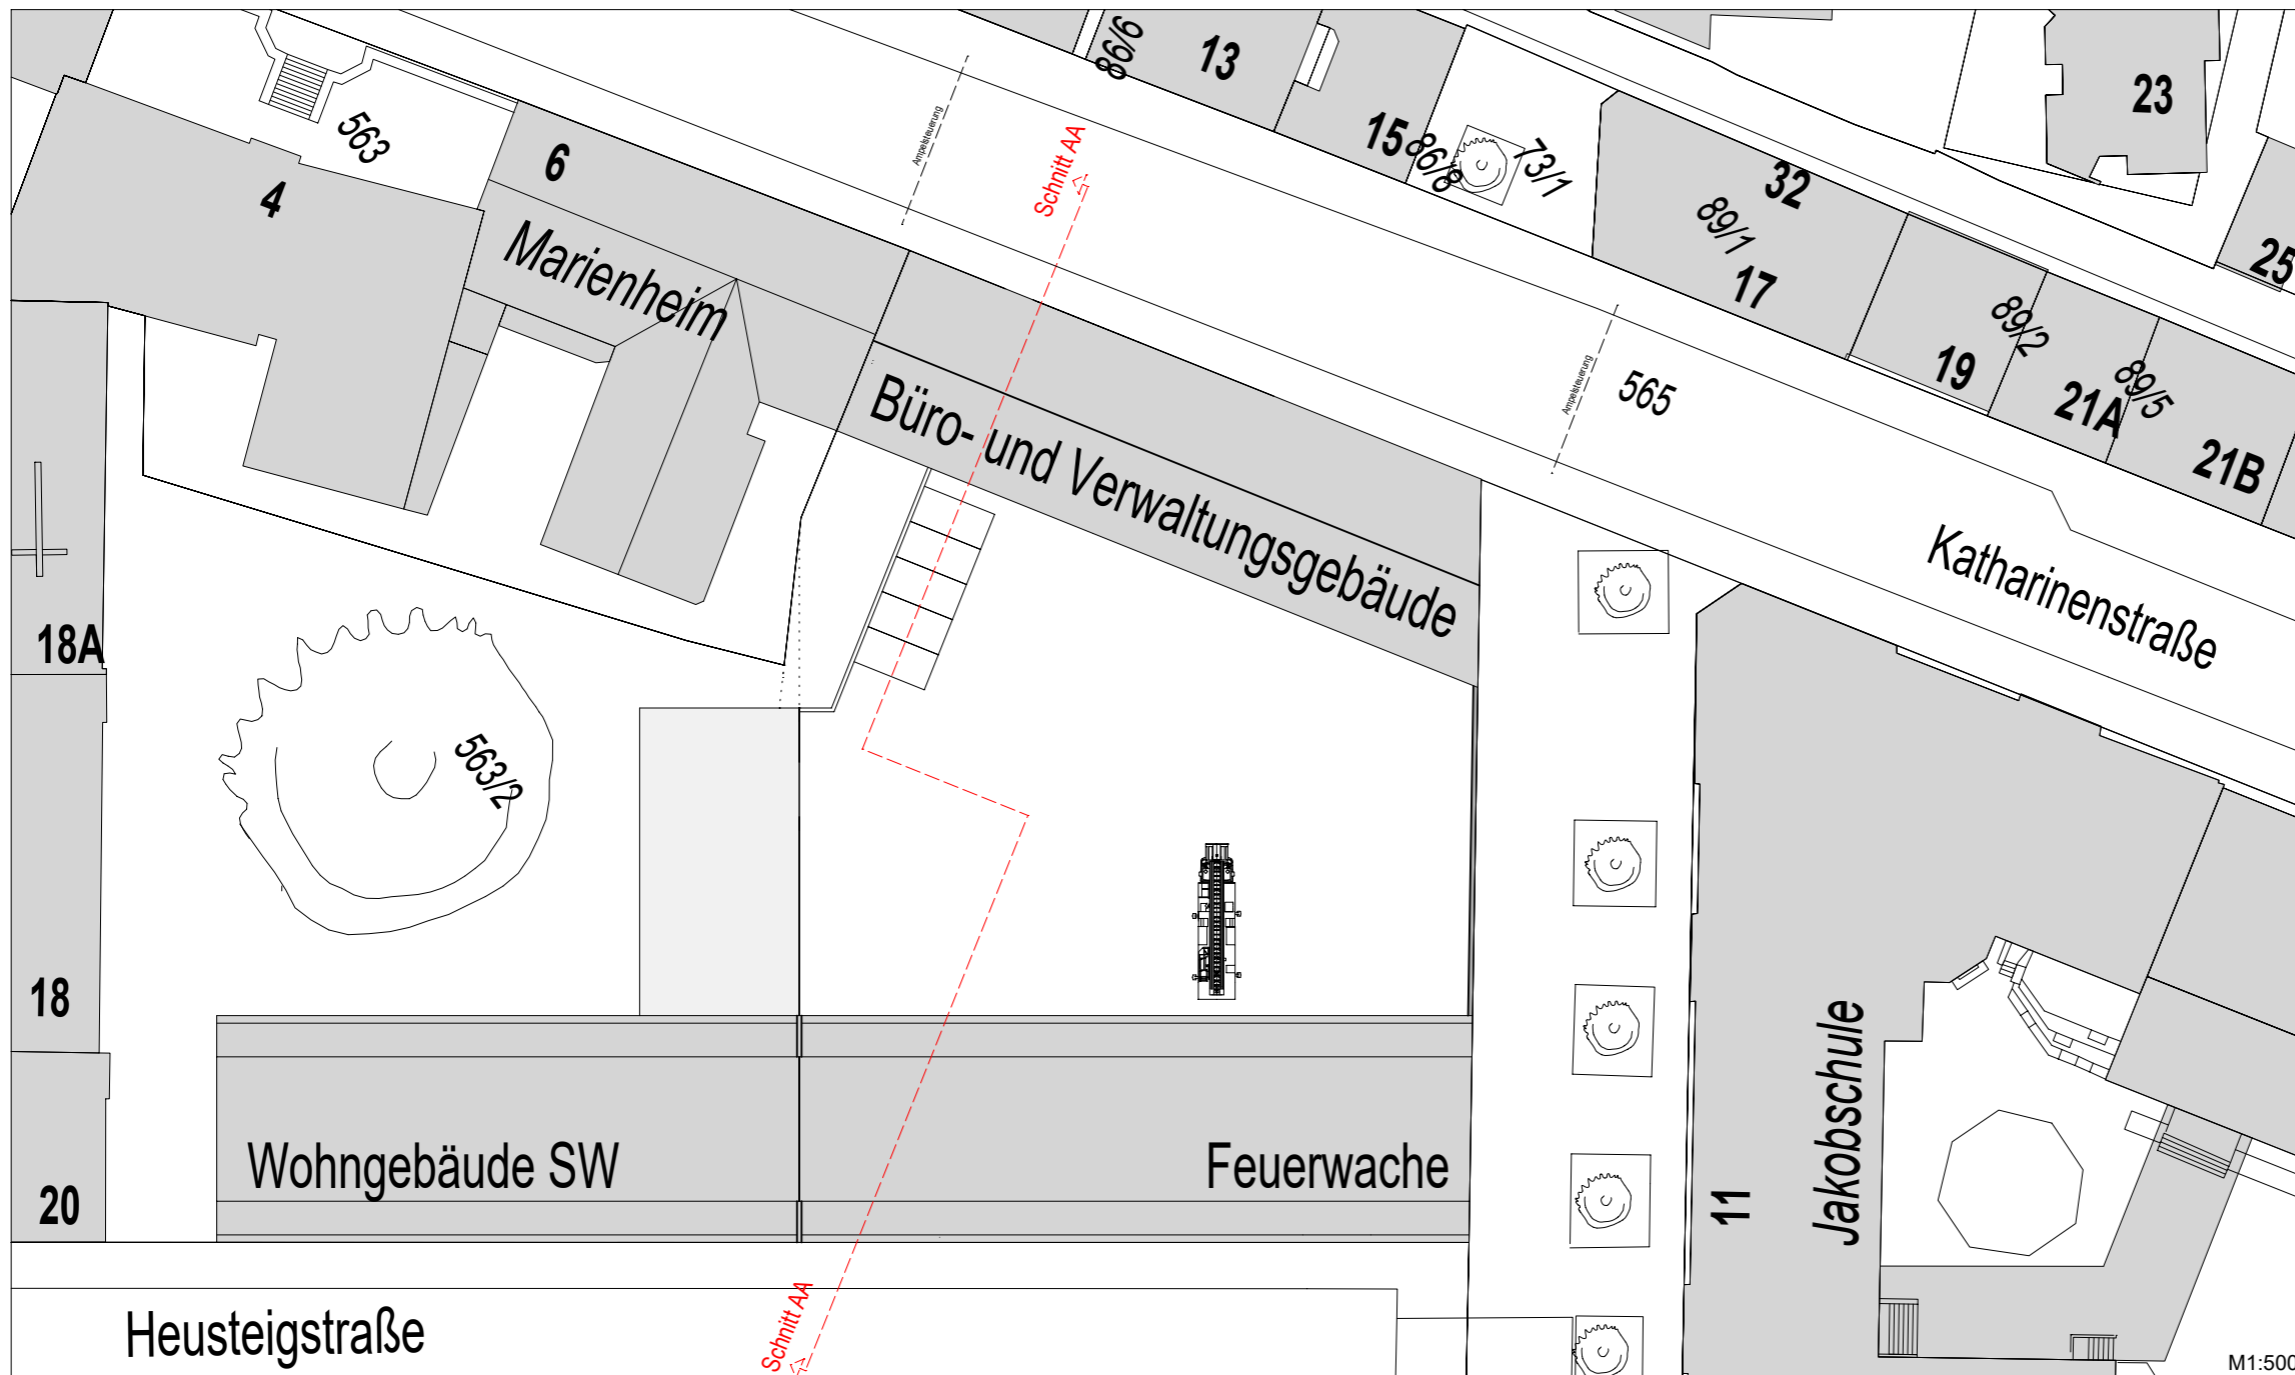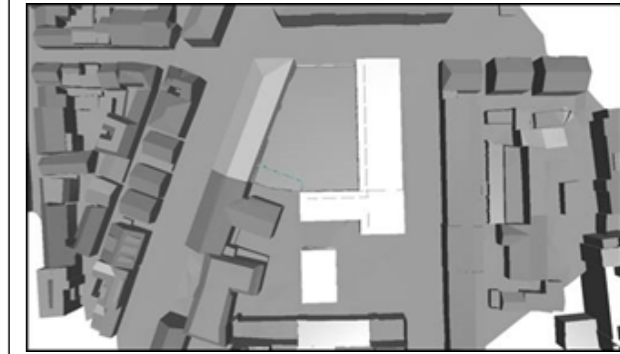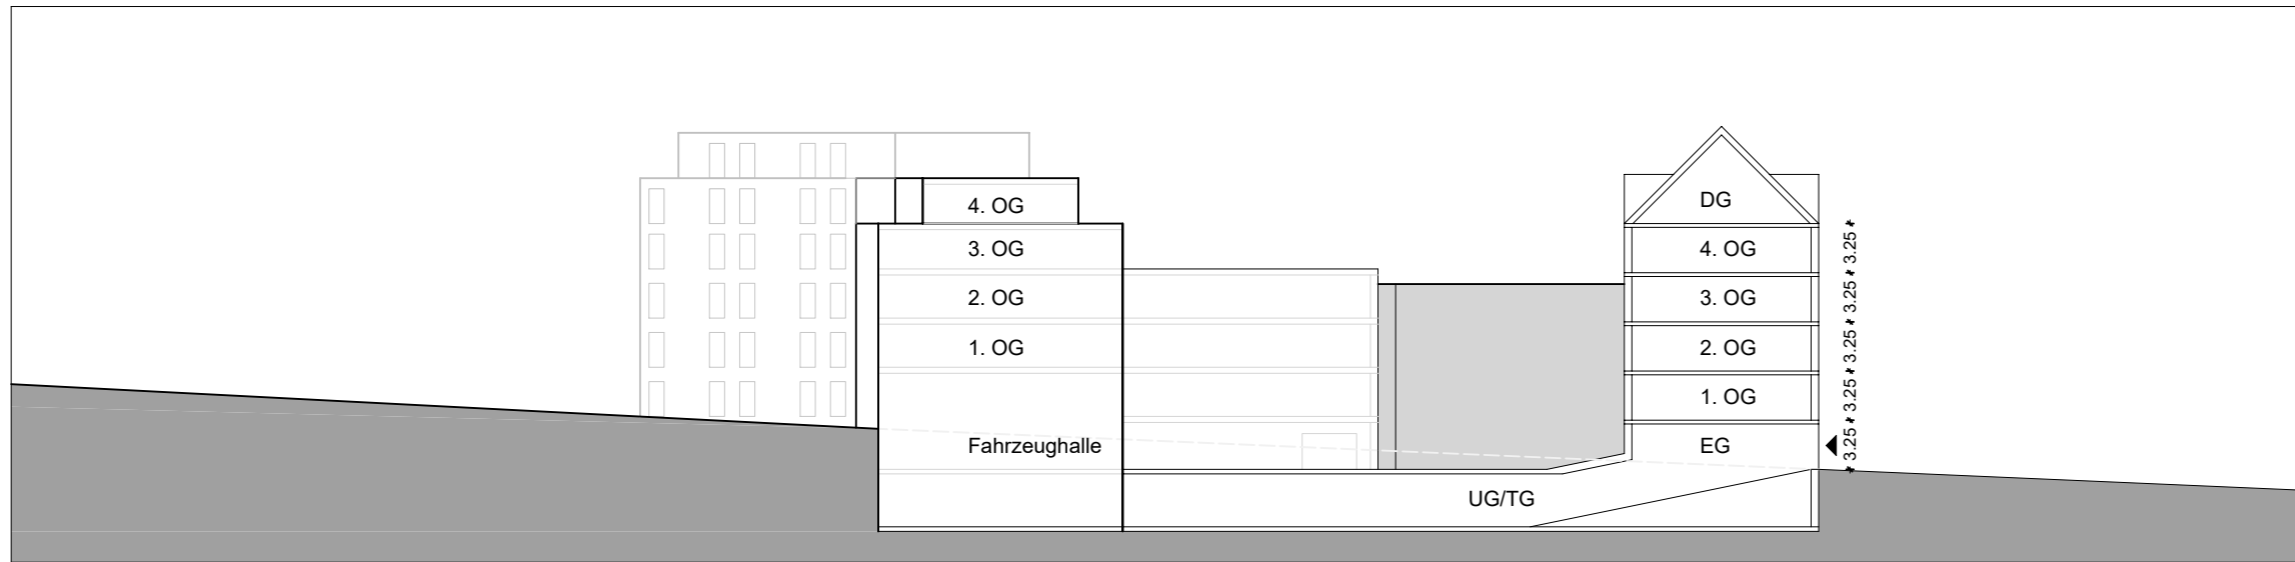

Verwaltungsgebäude
mögliche Nutzung
Büro, Lager

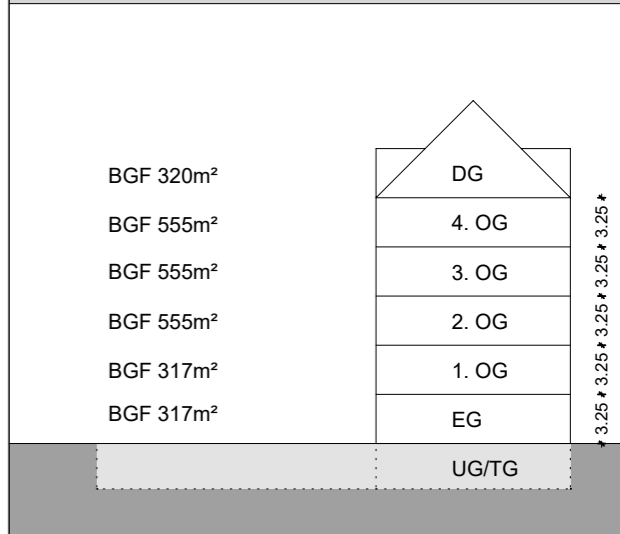

Feuerwache
mögliche Nutzung
Büro, Ruheräume etc.

