

7996/1

Büro

51


8568/11

48  
Whs

46  
Whs

8568/12

Herdweg

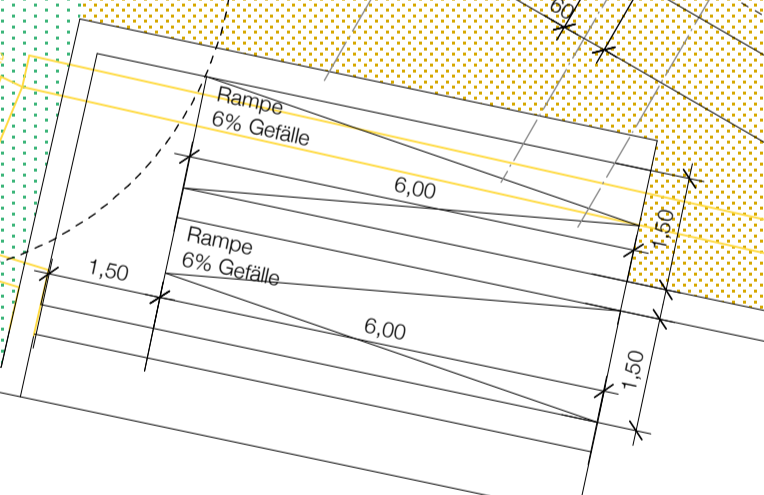

Außenanlagen entsprechend Austauschplan  
Ergeschoss vom 15.04.2014

Außenstelle  
Hölderlin-Gymnasium

49

7992/5


7992/6

7992/1

45

WGhs

-  Flurgrenzen
-  Abbruch Wege, Treppen, Mauern
-  Flachdach Kies
-  Grünflächen
-  Rasengitter
-  Wege

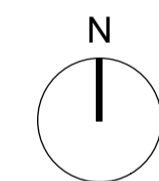

Landeshauptstadt Stuttgart  
Hochbauamt



Baugesuch

Bauherr: Landeshauptstadt Stuttgart  
Schulverwaltungsamt 40  
Hauptstätter Str. 79 70178 Stuttgart

vertreten durch:  
Hochbauamt 65-4  
Abteilung Schul- und Sportbauten  
Hauptstätter Str. 66 70178 Stuttgart  
Tel.: 0711-216 89 769  
Fax: 0711-216 89 770

Planung: LRO	Eberhard-Ludwigs-Gymnasium Interim II Grundstück 7992/5 Herdweg 49	Datum: 31.01.2014
Gezeichnet: Timm	Grundstück 7992/6 Herdweg 47 70174 Stuttgart	Projektnummer: 02370401
Maßstab: 1:100	Obergeschoss	1202E-1BG1

Architekten:  
LRO Lederer Ragnarsdóttir Oei GmbH & Co.KG  
Architekten BDA / AI  
Kornbergstrasse 36 70176 Stuttgart  
Tel: 0711 22 55 06 0 Fax: 0711 22 55 06 22 mail@archlro.de