



Südostansicht

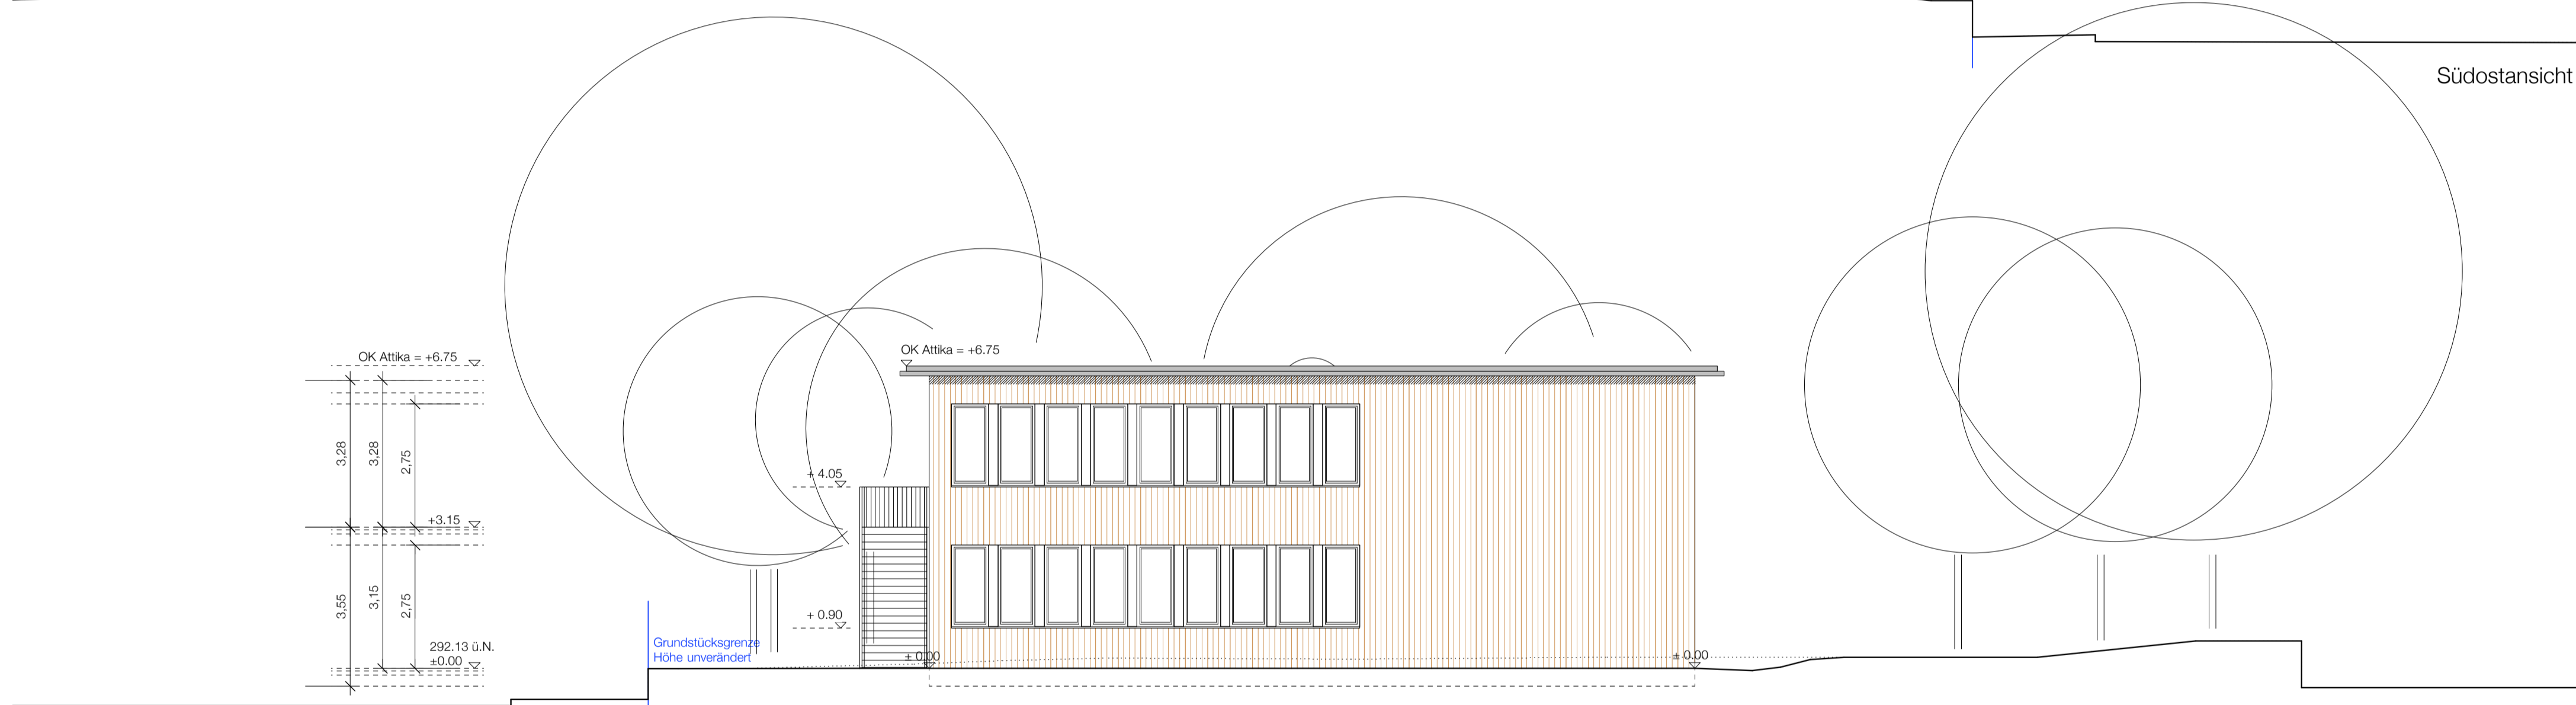

Nordwestansicht

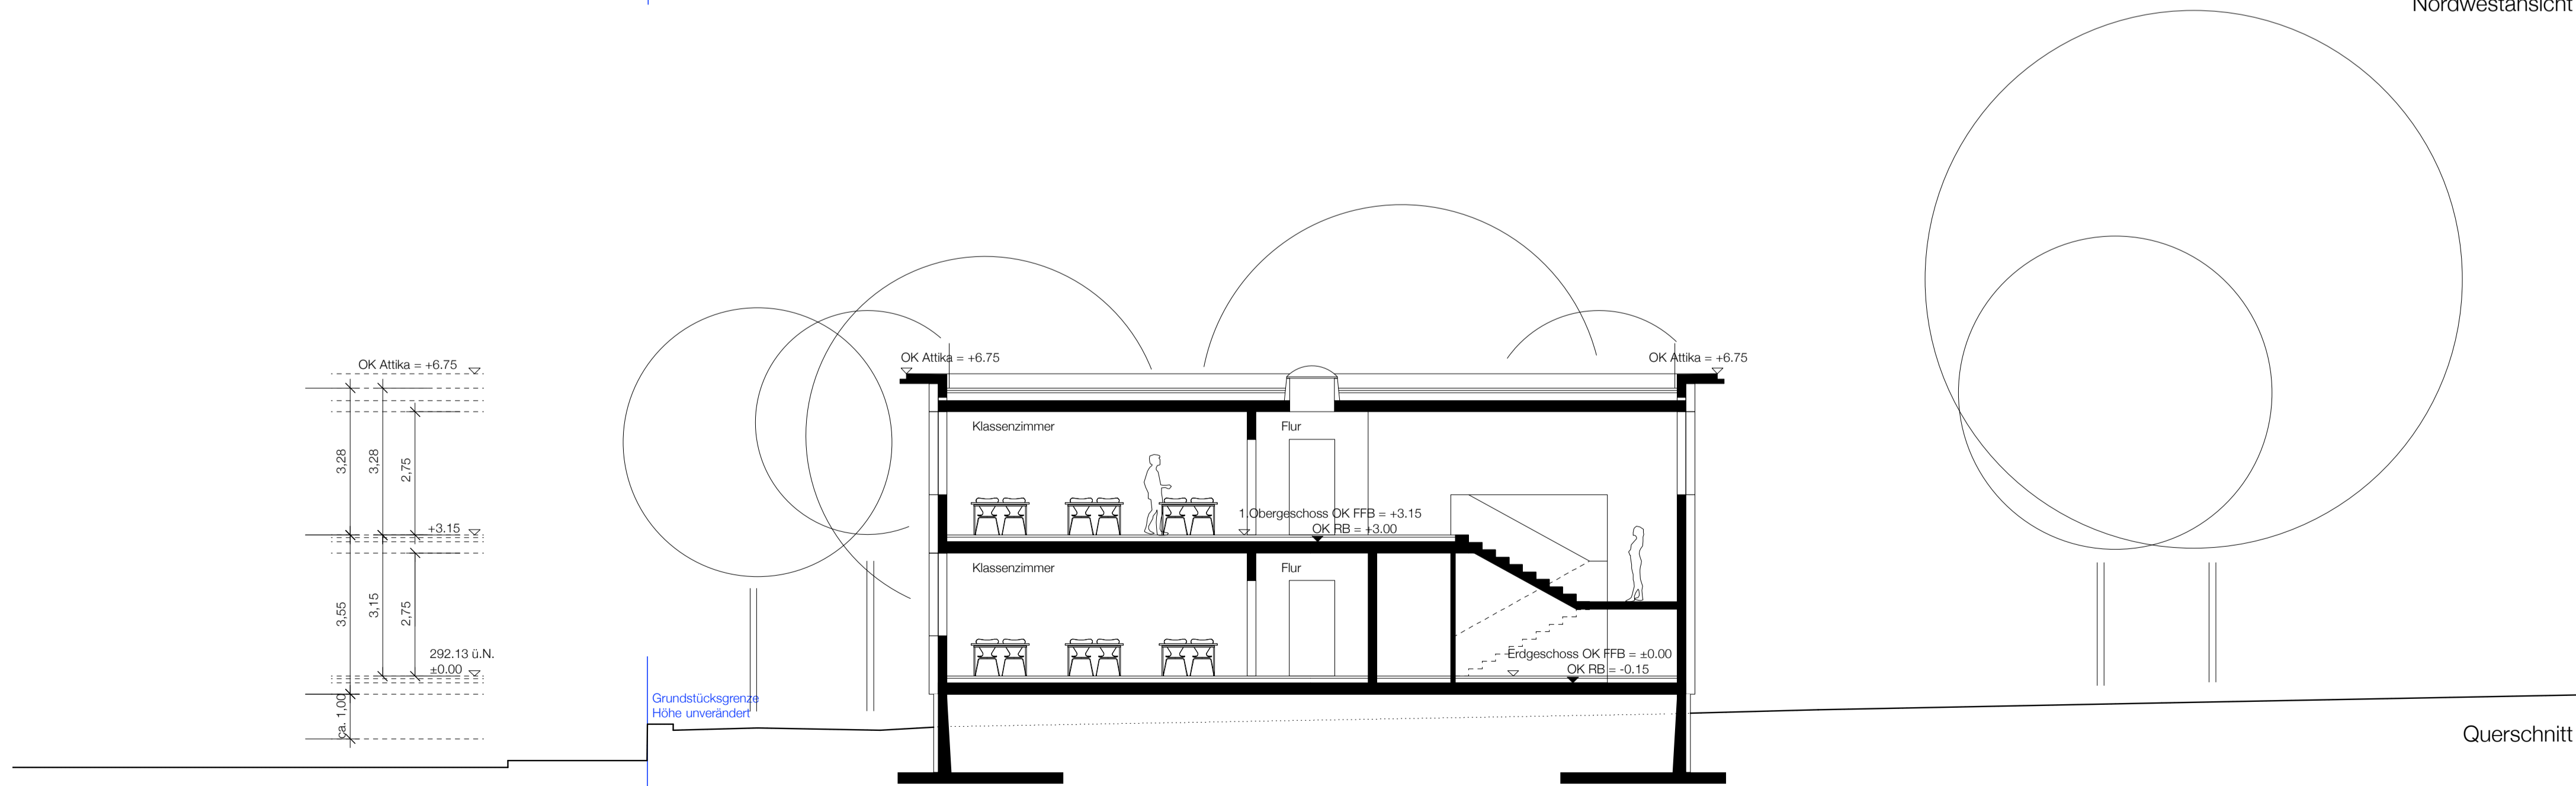

Querschnitt

- Flurgrenzen
- UK Bodenplatte
- Geländeverlauf neu
- Geländeverlauf Bestand

Landeshauptstadt Stuttgart
Hochbauamt



Baugesuch

Bauherr: Landeshauptstadt Stuttgart
Schulverwaltungsamt 40
Hauptstätter Str. 79 70178 Stuttgart

vertreten durch:
Hochbauamt 65-4
Abteilung Schul- und Sportbauten
Hauptstätter Str. 66 70178 Stuttgart
Tel.: 0711-216 89 769
Fax: 0711-216 89 770

Planung: LRO	Eberhard-Ludwigs-Gymnasium Interim II Grundstück 7992/5 Herdweg 49	Datum: 31.01.2014
Gezeichnet: Timm	Grundstück 7992/6 Herdweg 47 70174 Stuttgart	Projektnummer: 02370401
Maßstab: 1:100	Ansichten, Querschnitt	1 2 0 5 A Q S B G 1

Architekten:
LRO Lederer Ragnarsdóttir Oei GmbH & Co.KG
Architekten BDA / AI
Kornbergstrasse 36 70176 Stuttgart
Tel: 0711 22 55 06 0 Fax: 0711 22 55 06 22 mail@archlro.de