


Verlegte Benzstraße

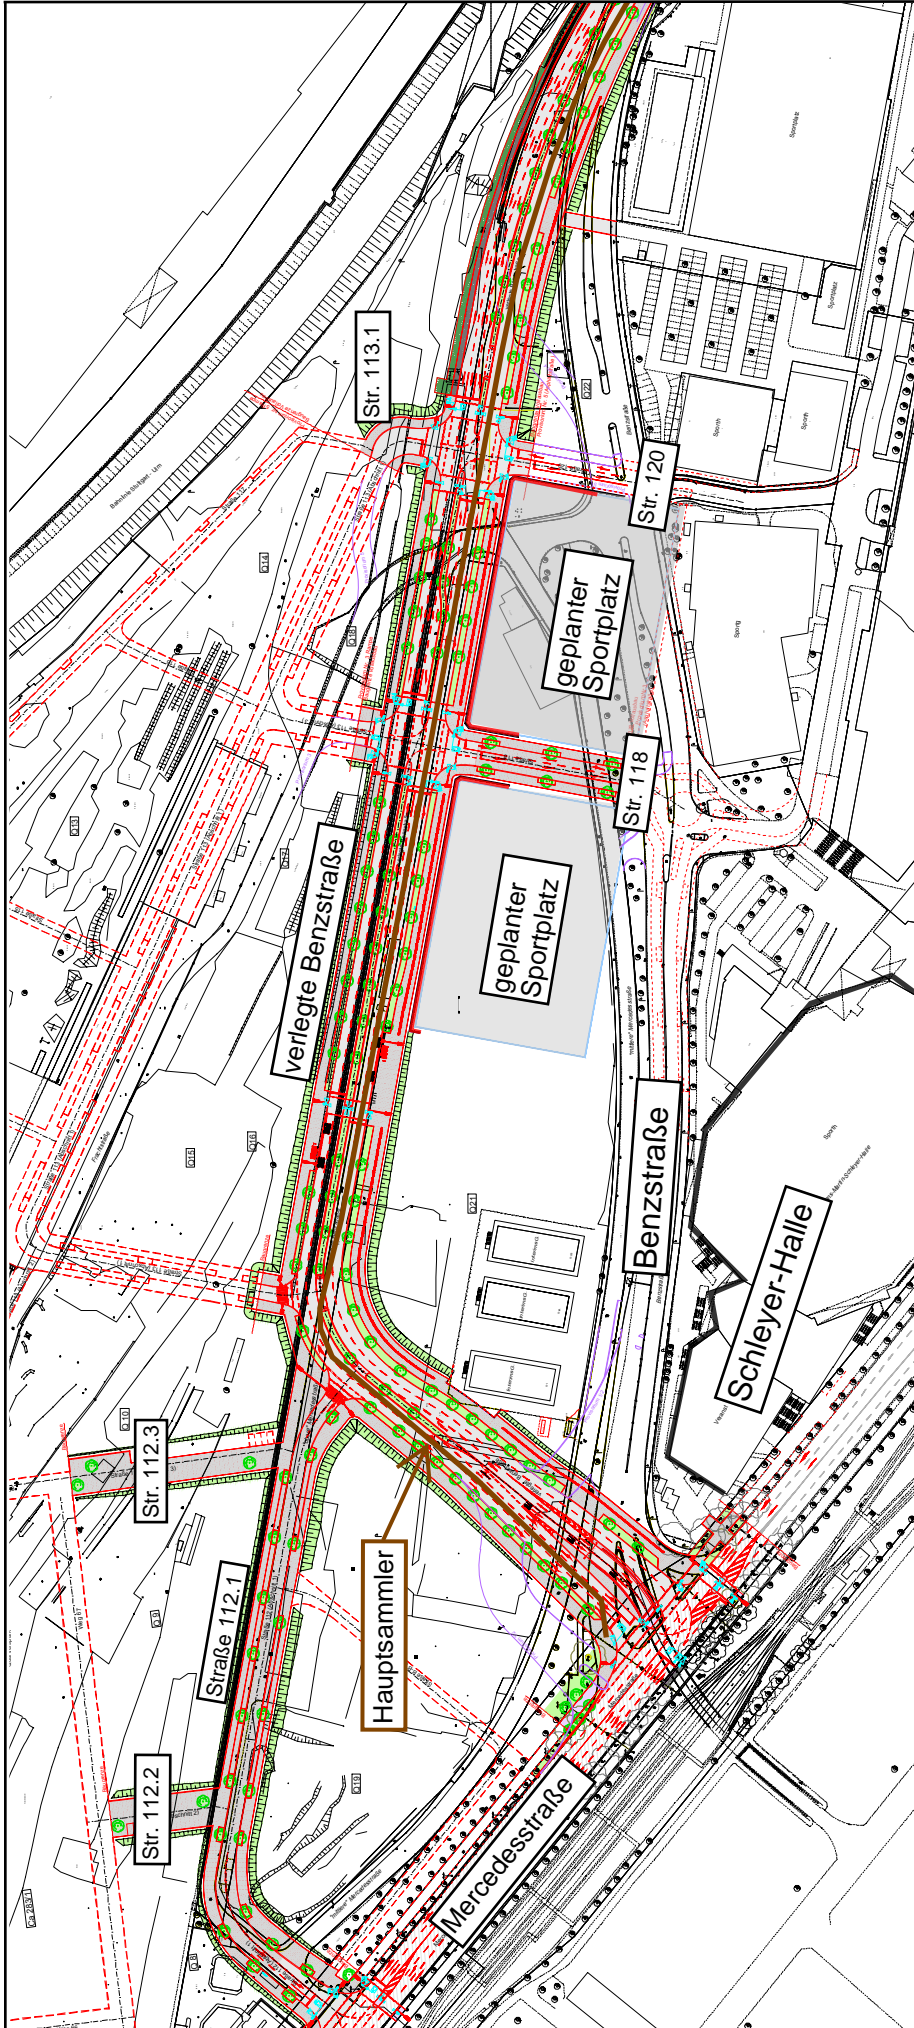

Ausschreibungsplanung

Neckarpark, S-Bad Cannstatt

Erschließung Neckarpark

Teilprojekt Verlegung Benzstraße

Ausschreibungsplanung Straßenbau

Übersichtslageplan Straßenbau

Erschließung
66-3.14
gez. Milke

Sachgebietleitung
66-3.14
gez. Hofmeister

Baubezirksleitung
66-3.1
gez. Weiker

Dienststellenleitung
66-3
gez. Hutt

Projektnummer	E. 12.3.922.3.001.0
Plannummer	S200
Maßstab	1:1000
Datum	02.09.2016