

Teil von Flst. 252/1:  
ca. 1398 m<sup>2</sup>

Teil von Flst. 253/2:  
ca. 894 m<sup>2</sup>

Teil von Flst. 253/13:  
ca. 61 m<sup>2</sup>

## Deckblatt-Lageplan

zeichnerischer Teil zum Bauantrag gemäß § 4 LBOVVO

Gemarkung Uhlbach


M = 1 : 500

Landeshauptstadt Stuttgart  
Stadtmessungsamt  
Abteilung Vermessung

Stuttgart, den 04.11.2015  
Für das Deckblatt: 25.01.2016

**STUTTGART**



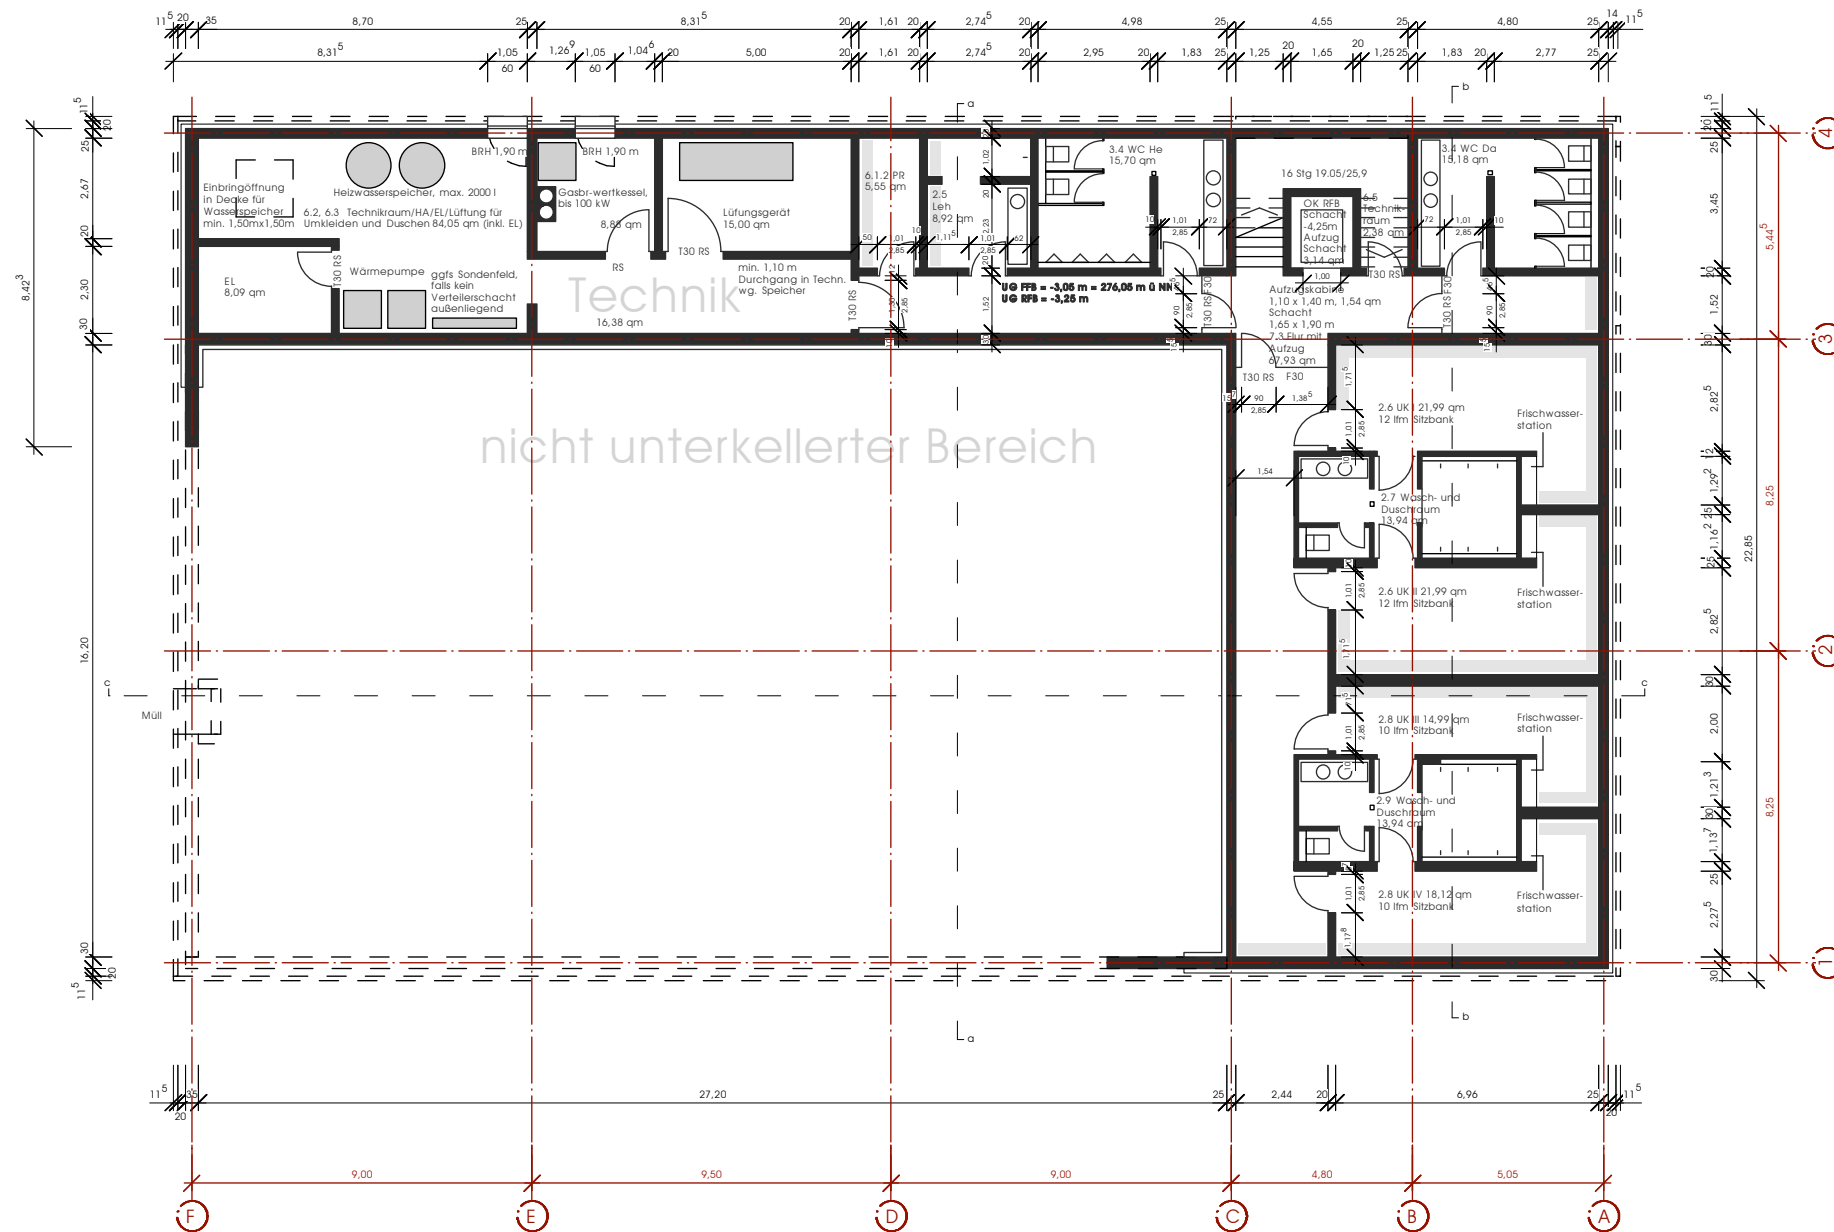


Bauherr	Landeshauptstadt Stuttgart Amt für Sport und Bewegung vertreten durch das Hochbauamt Hauptstätter Str. 66 70178 Stuttgart	ARCHITEKTUR 109 Mark Arnold + Arne Fentzloff Freie Architekten BDA Hohenstraße 23 70469 Stuttgart T 0711.609331/41 F 0711.609371 info@architektur109.de	08.06.2016	Plannr.: 3.000.10	Index: -
Projekt	Turn- und Mehrzweckhalle Uhlbach Asangstr. 221, 70329 Stg. Uhlbach		M 1:200	Otterbach	Grundriss UG





Asangstr. 253/1





Bauherr	Landeshauptstadt Stuttgart Amt für Sport und Bewegung vertreten durch das Hochbauamt Hauptstätter Str. 66 70178 Stuttgart	ARCHITEKTUR 109 Mark Arnold + Arne Fentzloff Freie Architekten BDA Hohenstraße 23 70469 Stuttgart T 0711.609331/41 F 0711.609371 info@architektur109.de	08.06.2016	Plannr.: 3.000.20	Index: -
Projekt	Turn- und Mehrzweckhalle Uhlbach Asangstr. 221, 70329 Stg. Uhlbach		M 1:200	Otterbach	Grundriss EG

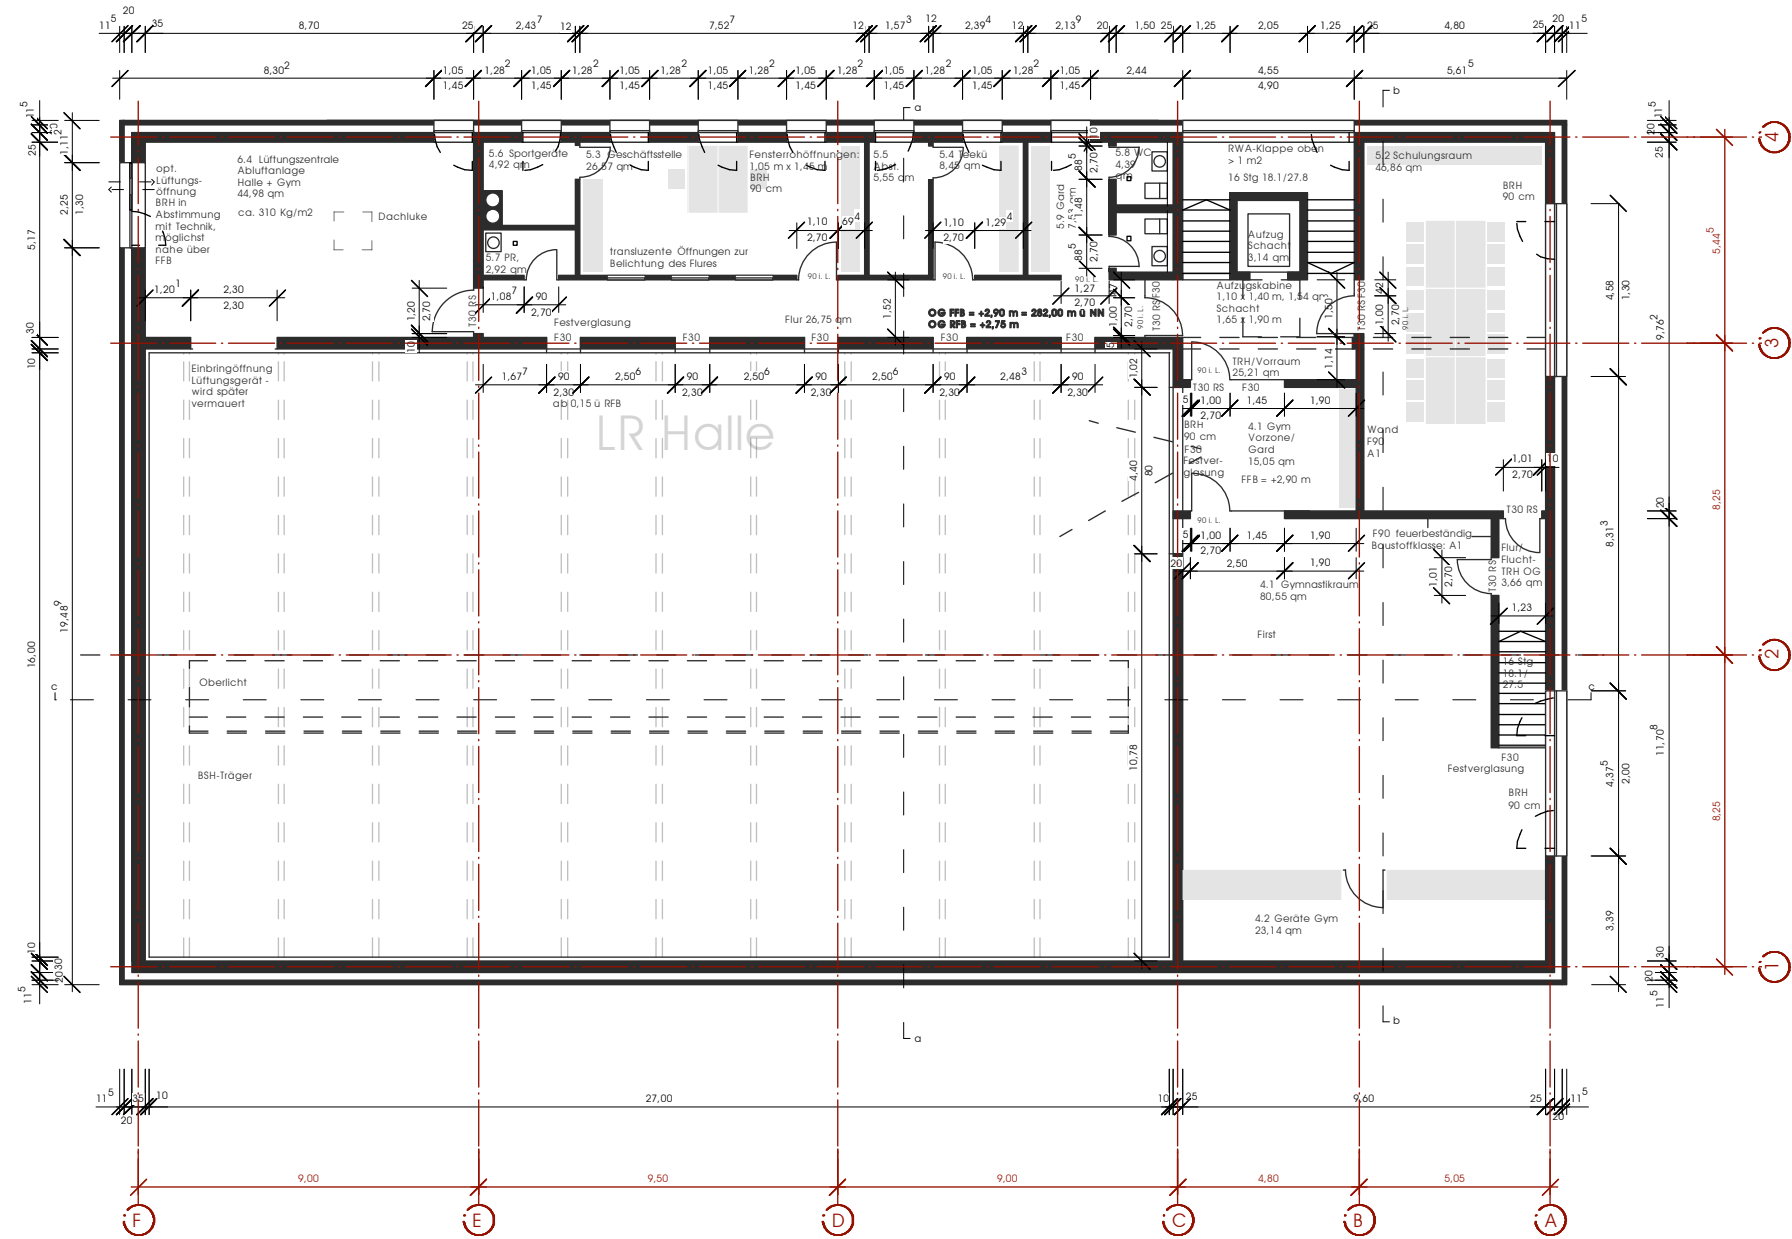


Bauherr	Landeshauptstadt Stuttgart Amt für Sport und Bewegung vertreten durch das Hochbauamt Hauptstätter Str. 66 70178 Stuttgart	ARCHITEKTUR 109 Mark Arnold + Arne Fentzloff Freie Architekten BDA Hohenstraße 23 70469 Stuttgart T 0711.609331/41 F 0711.609371 info@architektur109.de	08.06.2016	Plannr.: 3.000.30	Index: -	
Projekt	Turn- und Mehrzweckhalle Uhlbach Asangstr. 221, 70329 Stg. Uhlbach		M 1:200	Otterbach	Grundriss OG	

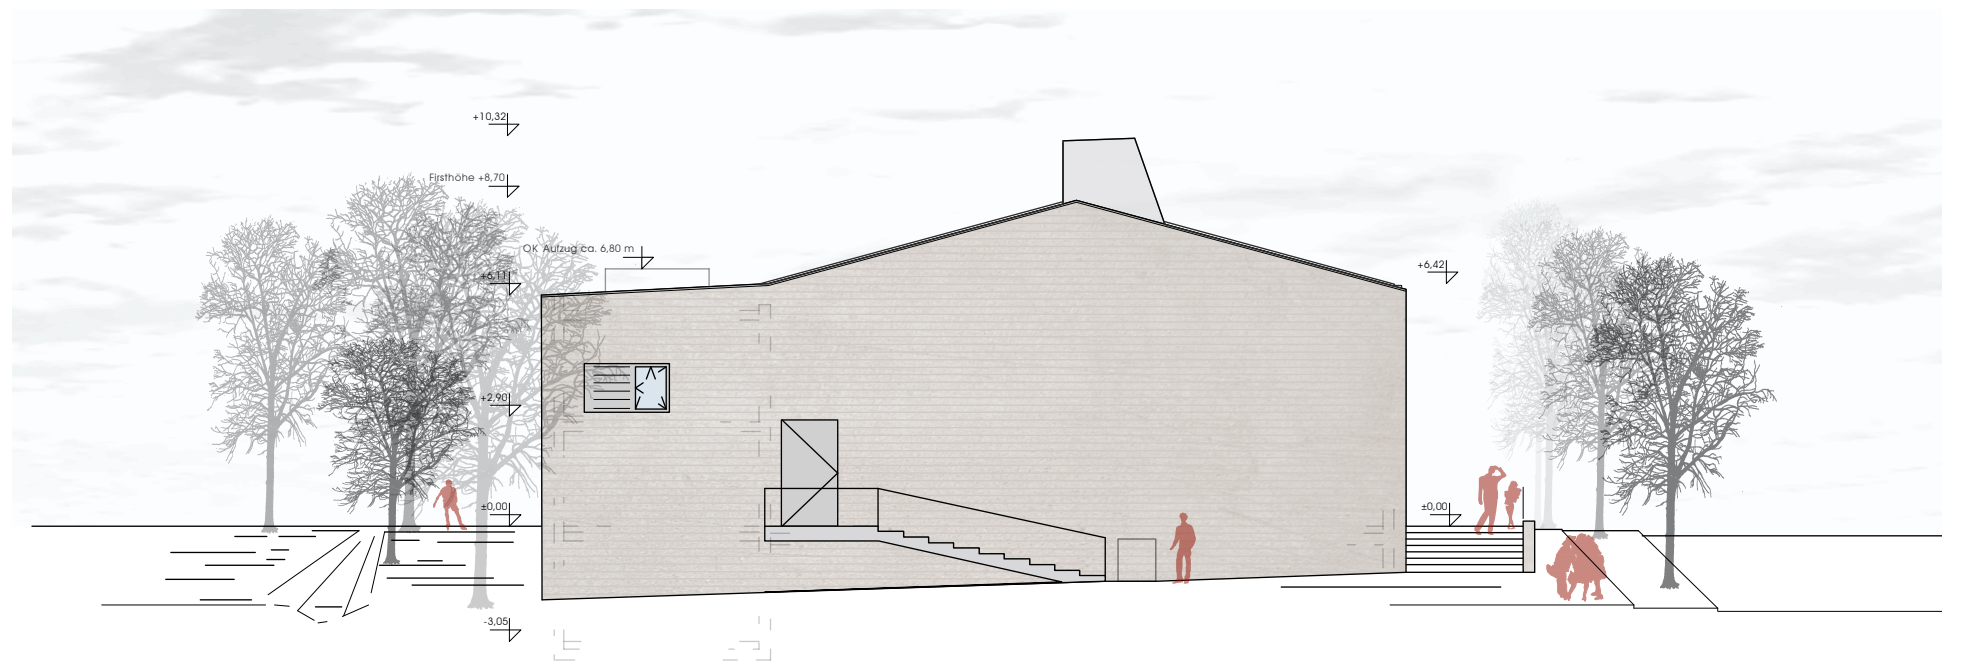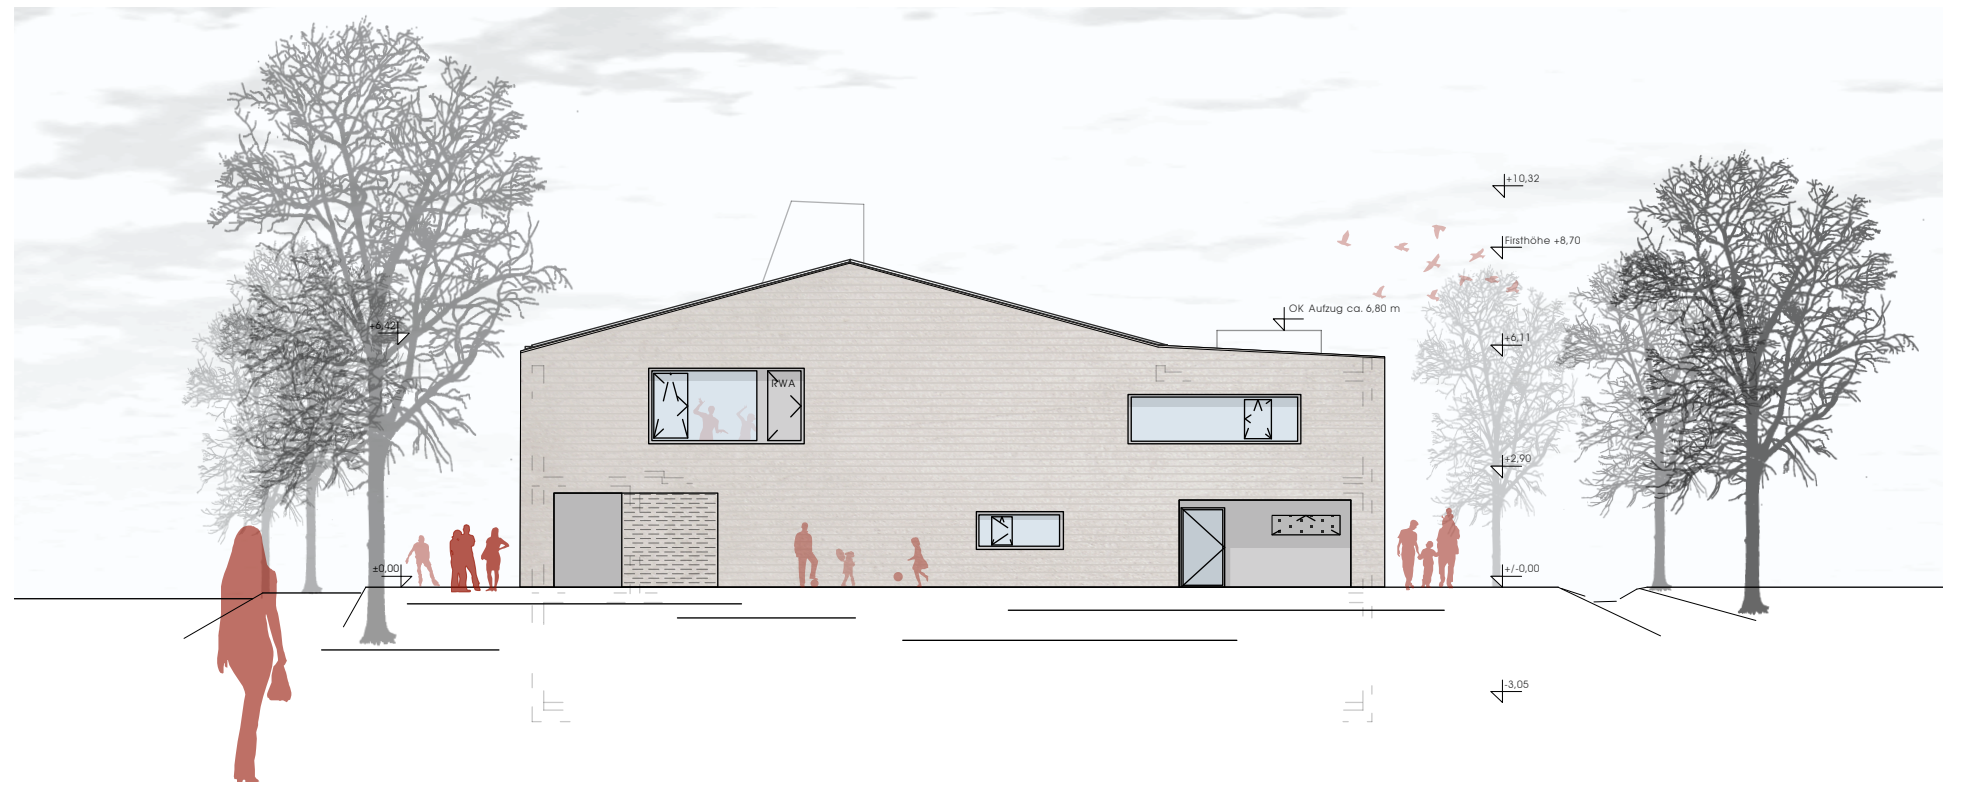

Bauherr	Landeshauptstadt Stuttgart Amit für Sport und Bewegung vertreten durch das Hochbauamt Hauptstätter Str. 66 70178 Stuttgart	ARCHITEKTUR 109 Mark Arnold + Arne Fentzloff Freie Architekten BDA Hohenstraße 23 70469 Stuttgart T 0711.609331/41 F 0711.609371 info@architektur109.de	08.06.2016	Plannr.: 3.200.10	Index: -	
Projekt	Turn- und Mehrzweckhalle Uhlbach Asangstr. 221, 70329 Stg. Uhlbach		M 1: 200	Otterbach	Ansicht Nord/Süd	

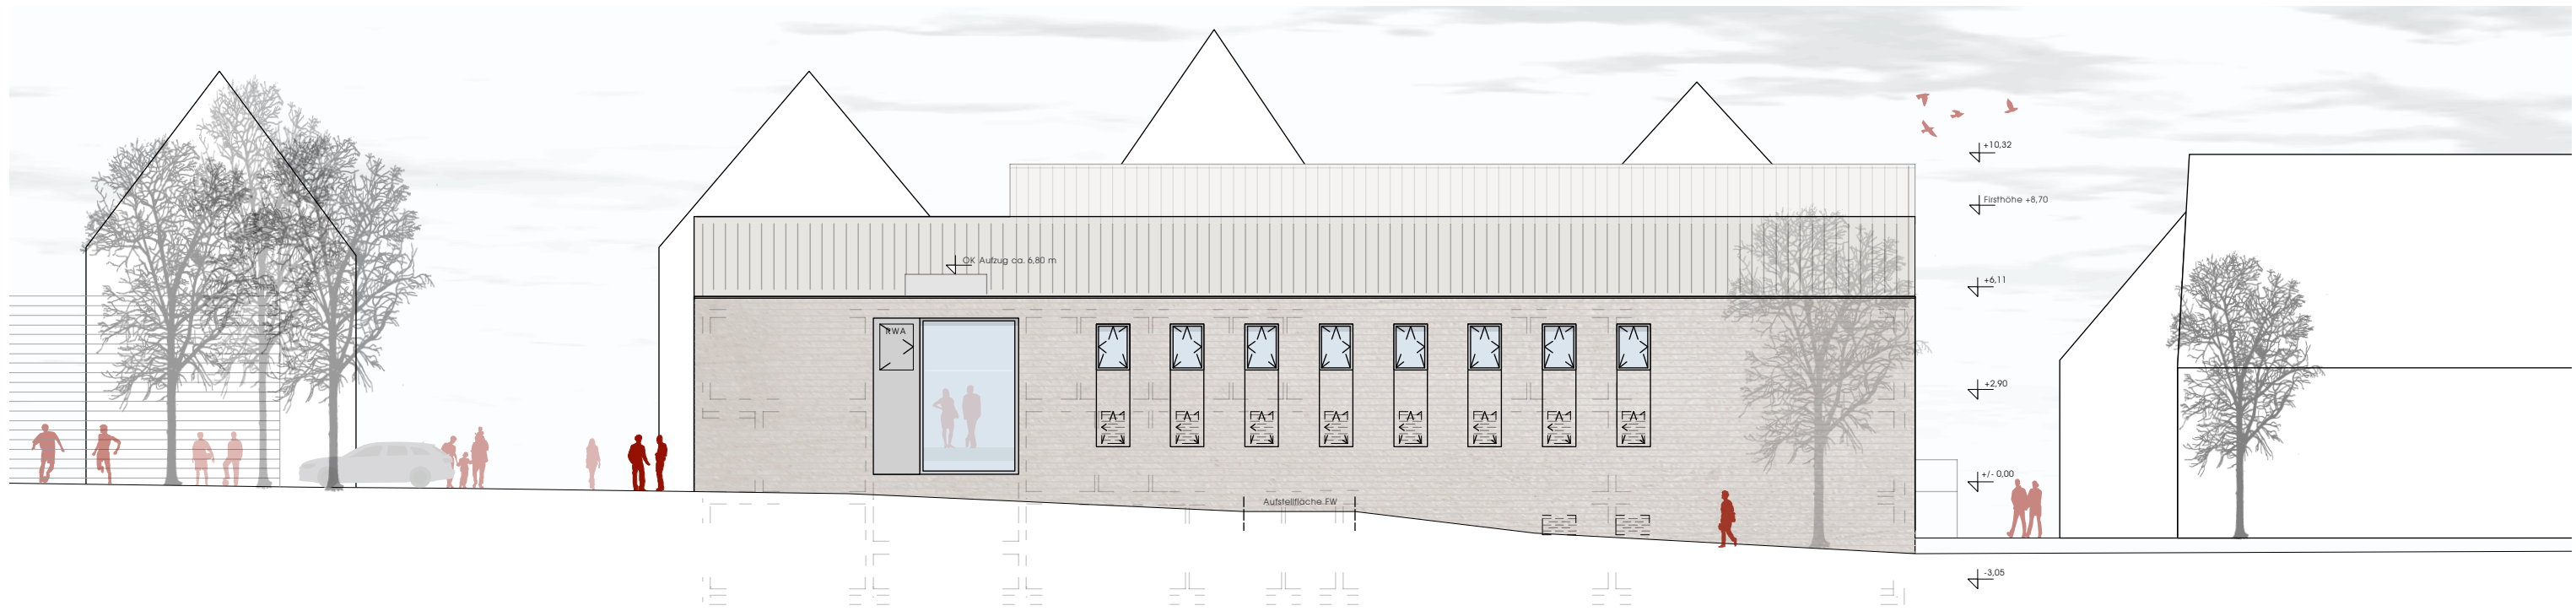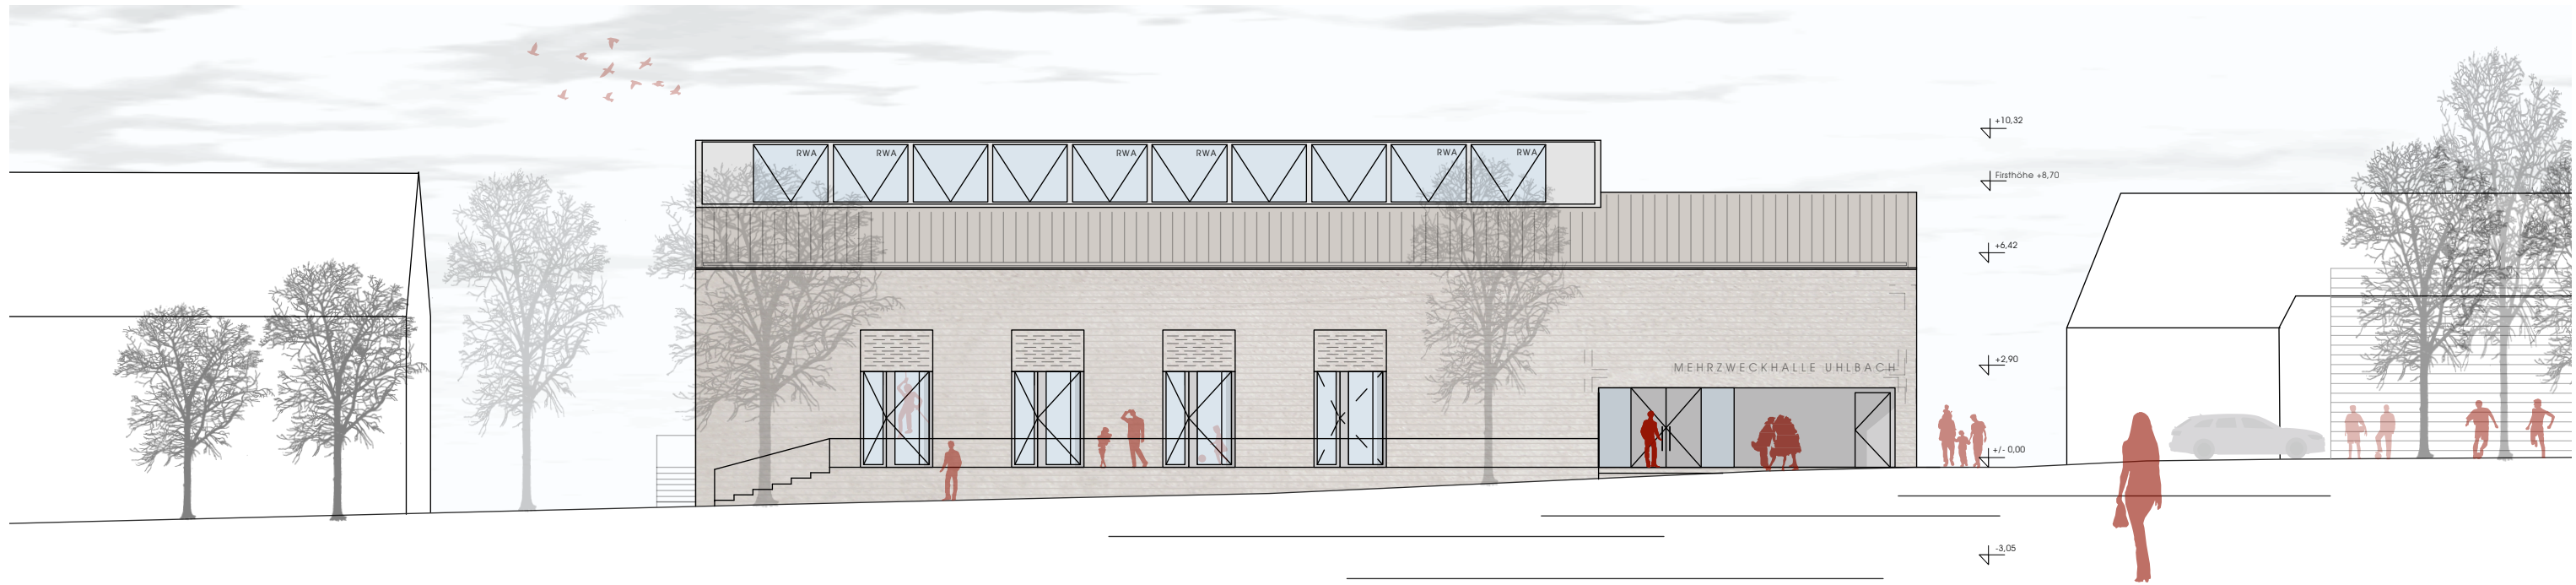

Bauherr	Landeshauptstadt Stuttgart Amit für Sport und Bewegung vertreten durch das Hochbauamt Hauptstätter Str. 66 70178 Stuttgart	ARCHITEKTUR 109 Mark Arnold + Arne Fentzloff Freie Architekten BDA Hohenstraße 23 70469 Stuttgart T 0711.609331/41 F 0711.609371 info@architektur109.de	08.06.2016	Plannr.: 3.200.20	Index: -
Projekt	Turn- und Mehrzweckhalle Uhlbach Asangstr. 221, 70329 Stg. Uhlbach		M 1: 200	Otterbach	<b>Ansicht Ost/West</b>

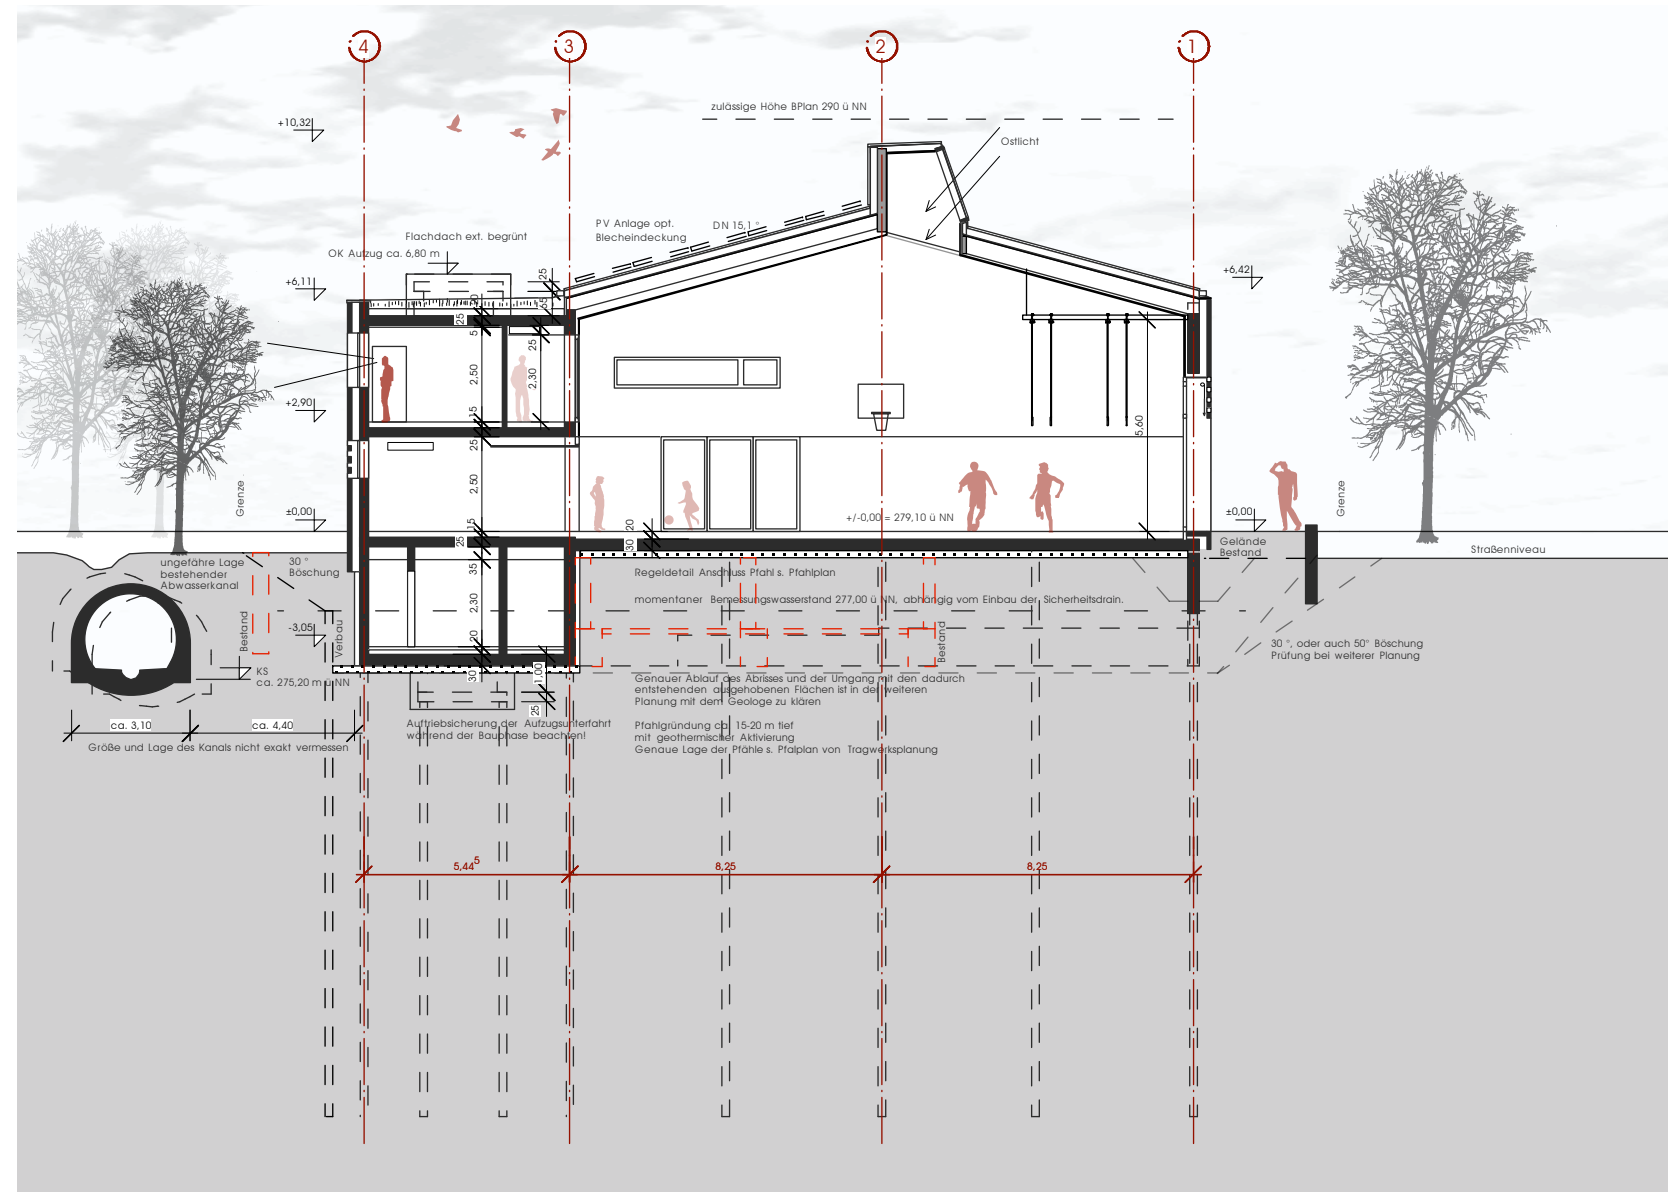

Bauherr	Landeshauptstadt Stuttgart Amt für Sport und Bewegung vertreten durch das Hochbauamt Hauptstätter Str. 66 70178 Stuttgart	ARCHITEKTUR 109 Mark Arnold + Arne Fentzloff Freie Architekten BDA Hohnerstraße 23 70469 Stuttgart T 0711.609331/41 F 0711.609371 info@architektur109.de	08.06.2016	Plannr.: 3.100.10	Index: -	
Projekt	Turn- und Mehrzweckhalle Uhlbach Asangstr. 221, 70329 Stg. Uhlbach		M 1:200	Otterbach	<b>Schnitt aa</b>	