


Lageplan  
1:500



**Rosensteinstraße**  
**Stuttgart**  
 Stand 15.04.2014

**Werkgemeinschaft HHK**  
 Architekten Gesellschaft mbH  
 Markus Höniger, Mathias Kotz, Udo Brenner

Fuchsstraße 7  
 70388 Stuttgart  
 Tel. 07141 7516 98 79 - 0  
 Fax 07141 7516 98 79 - 1  
 post@werkgemeinschaft-hhk.de  
 www.werkgemeinschaft-hhk.de

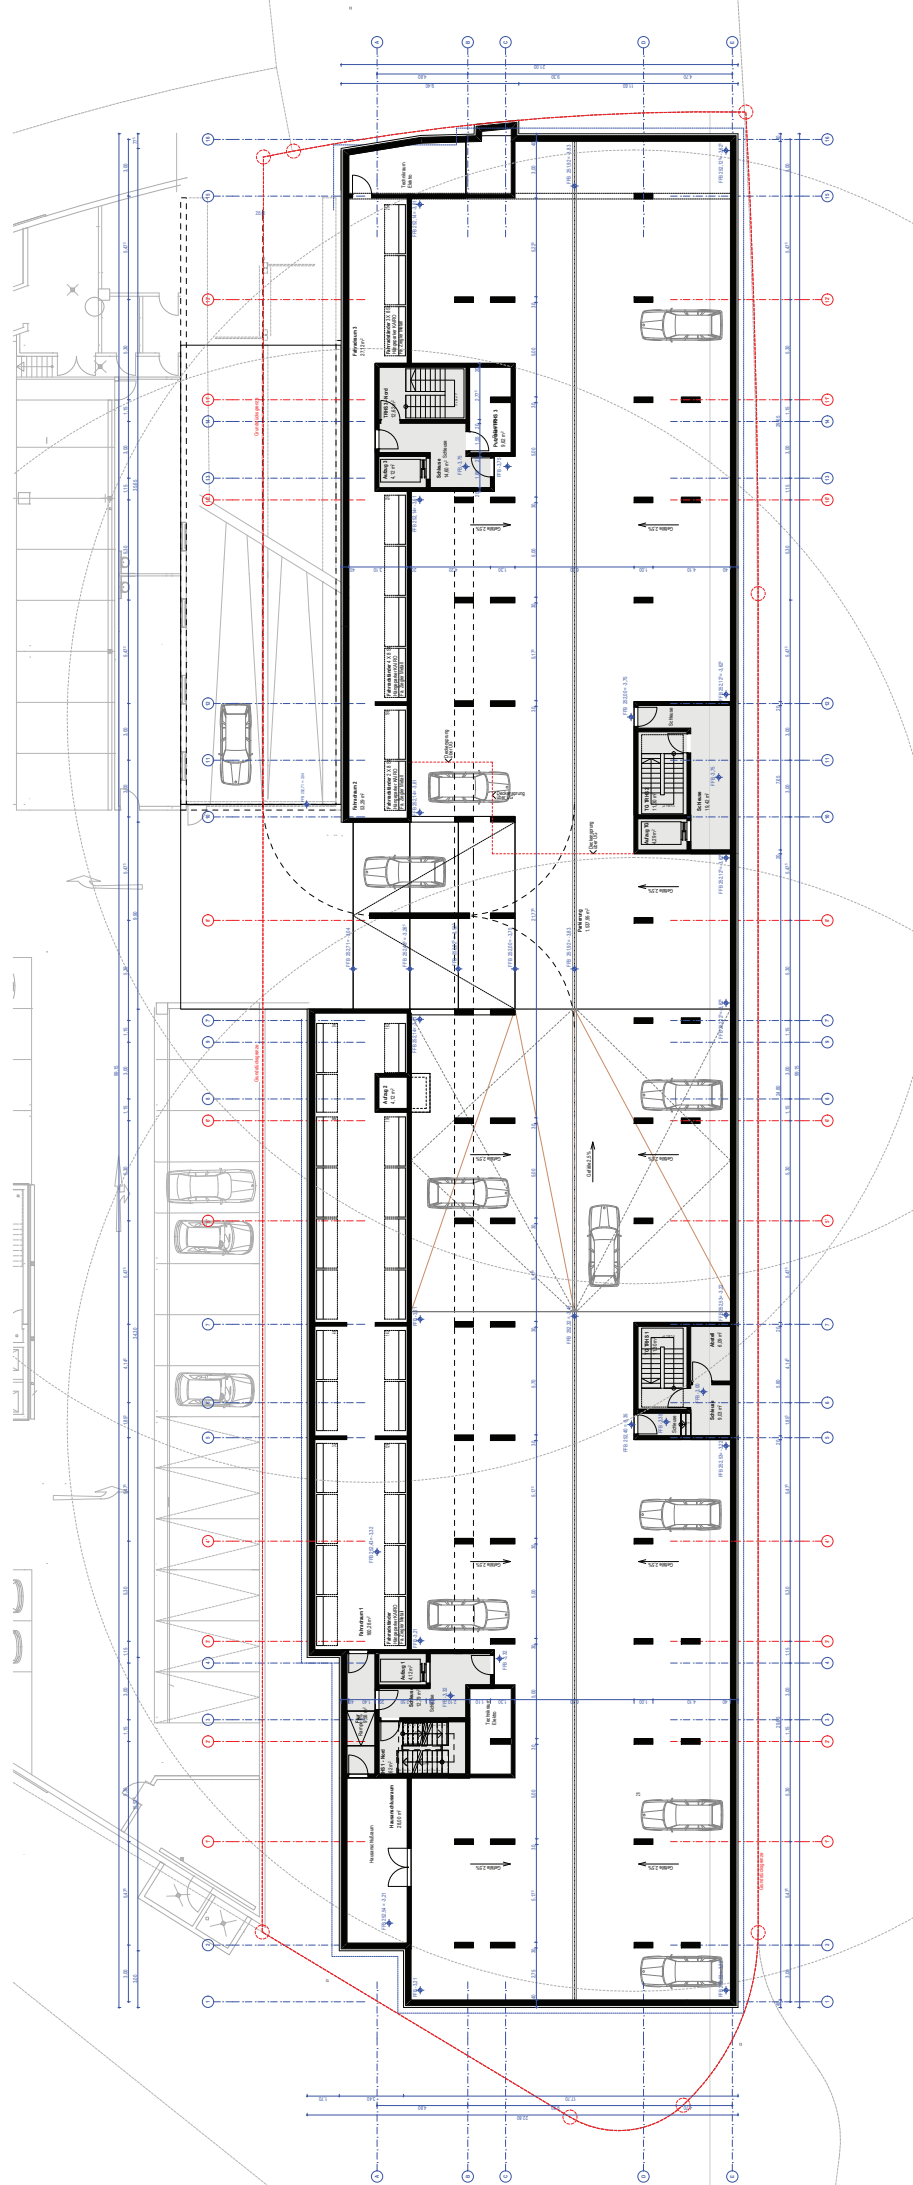


Untergeschoss - Tiefgarage  
3:2.000



**Rosensteinstraße  
Stuttgart**  
Stand 15.04.2014

**Werkgemeinschaft-HHK**  
Architekten Gesellschaft mbH  
Markus Höniger, Matthias Korz, Udo Brenner

Fuchseckstraße 7  
70386 Stuttgart  
Tel. 0711 / 54 99 70 - 0  
Fax 0711 / 54 99 70 - 20  
post@werkgemeinschaft-hhk.de  
www.werkgemeinschaft-hhk.de

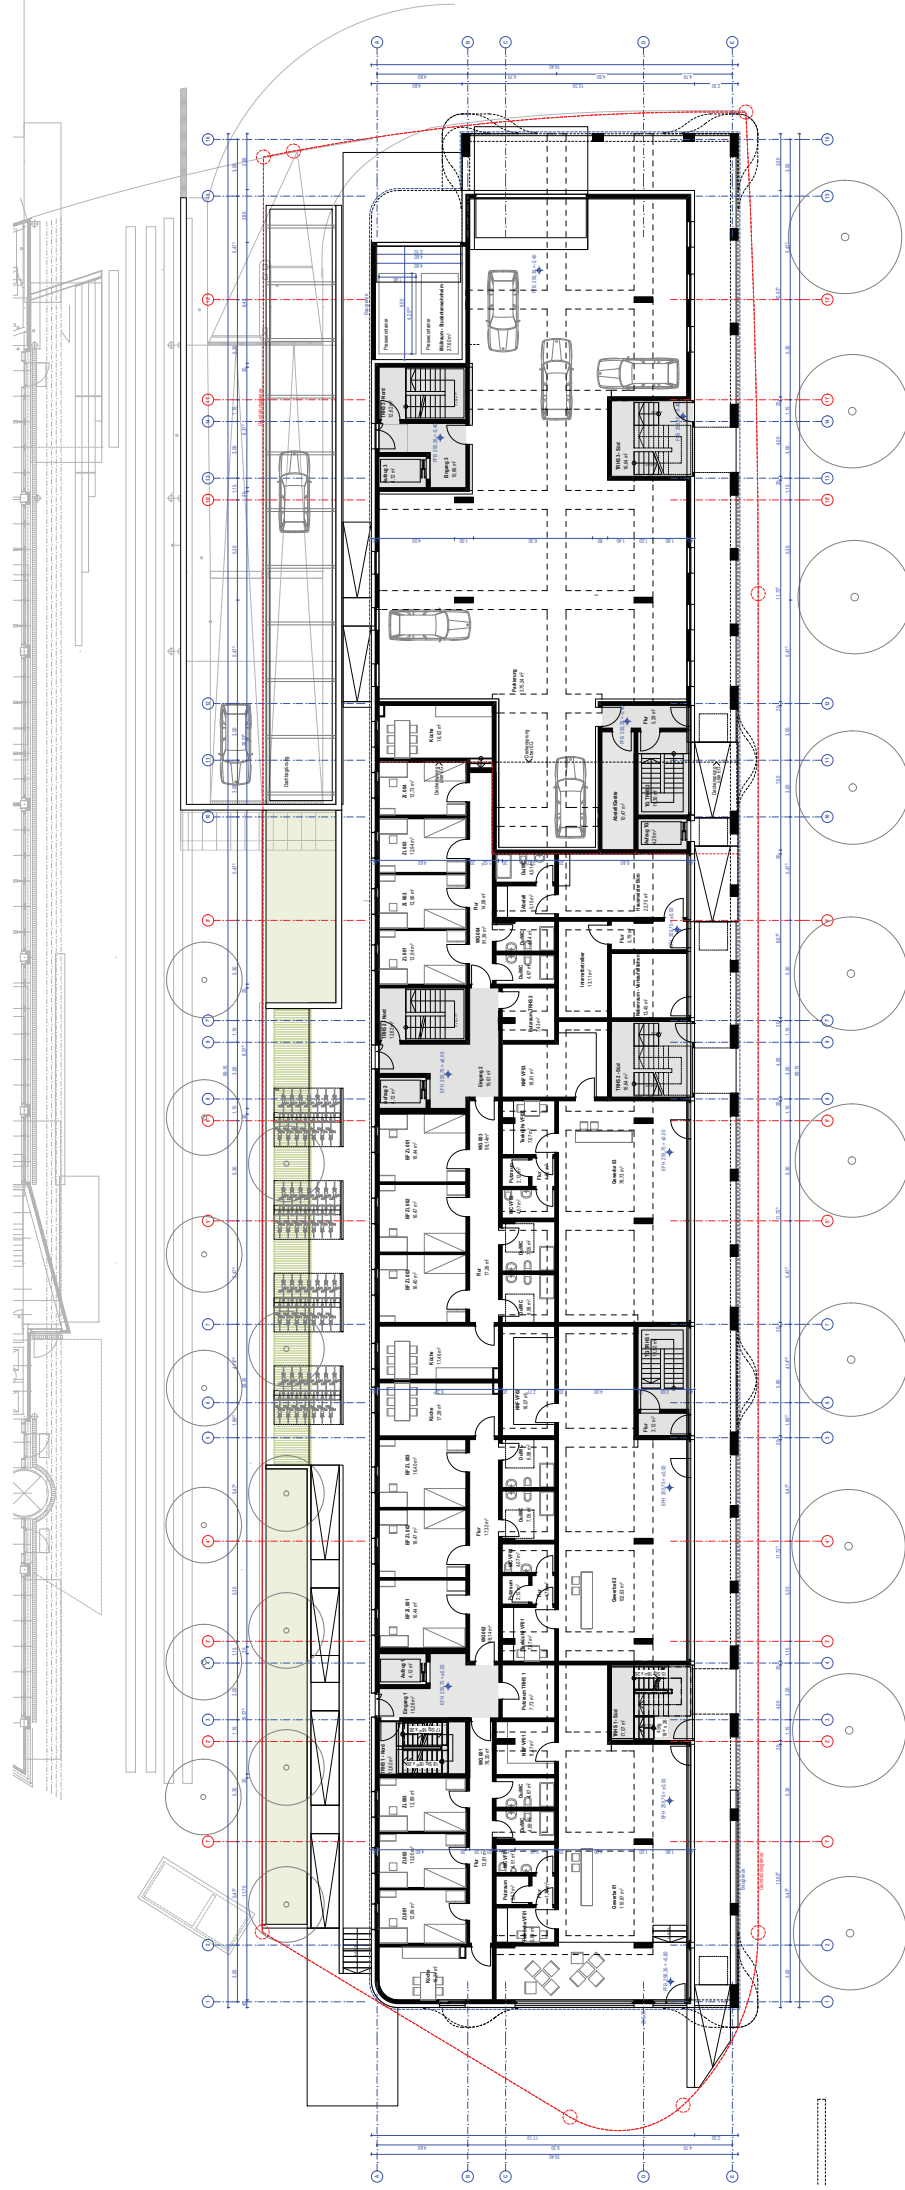

Erdgeschoss  
3.2.200




**Rosensteinstraße  
Stuttgart**

Stand 15.04.2014

**Werkgemeinschaft-HHK**  
Architekten Gesellschaft mbH  
Markus Höniger, Mathias Korz, Udo Brenner

Fuchseckstraße 7  
70386 Stuttgart  
Fax: 0711 / 54 9970 - 0  
post@werkgemeinschaft-hhk.de  
www.werkgemeinschaft-hhk.de

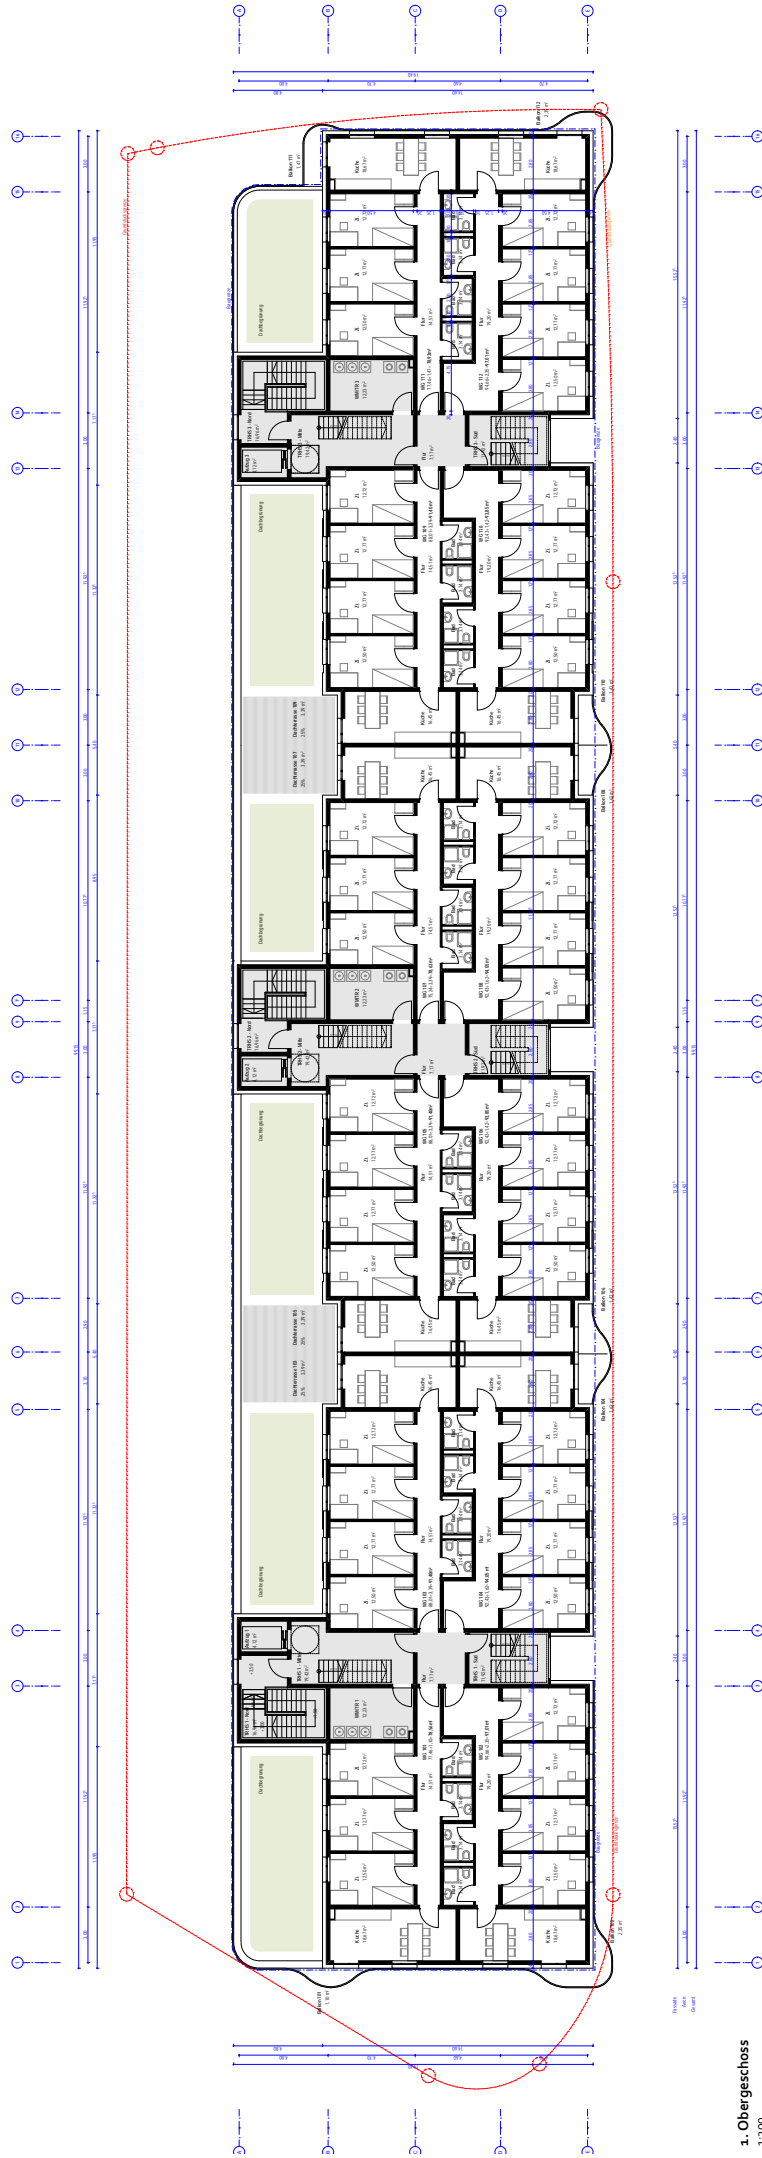

1. Obergeschoss

1:200




**Rosensteinstraße**  
**Stuttgart**

Stand 15.04.2014

**Werkgemeinschaft HHK**  
Architekten-Gesellschaft mbH

Markus Horingner, Mathias Kotz, Udo Brenner

Fuchtsackstraße 7  
70388 Stuttgart  
Tel. 07141 / 54 99 701 - 0  
Fax. 07141 / 54 99 701 - 20  
post@werkgemeinschaft-hhk.de  
www.werkgemeinschaft-hhk.de

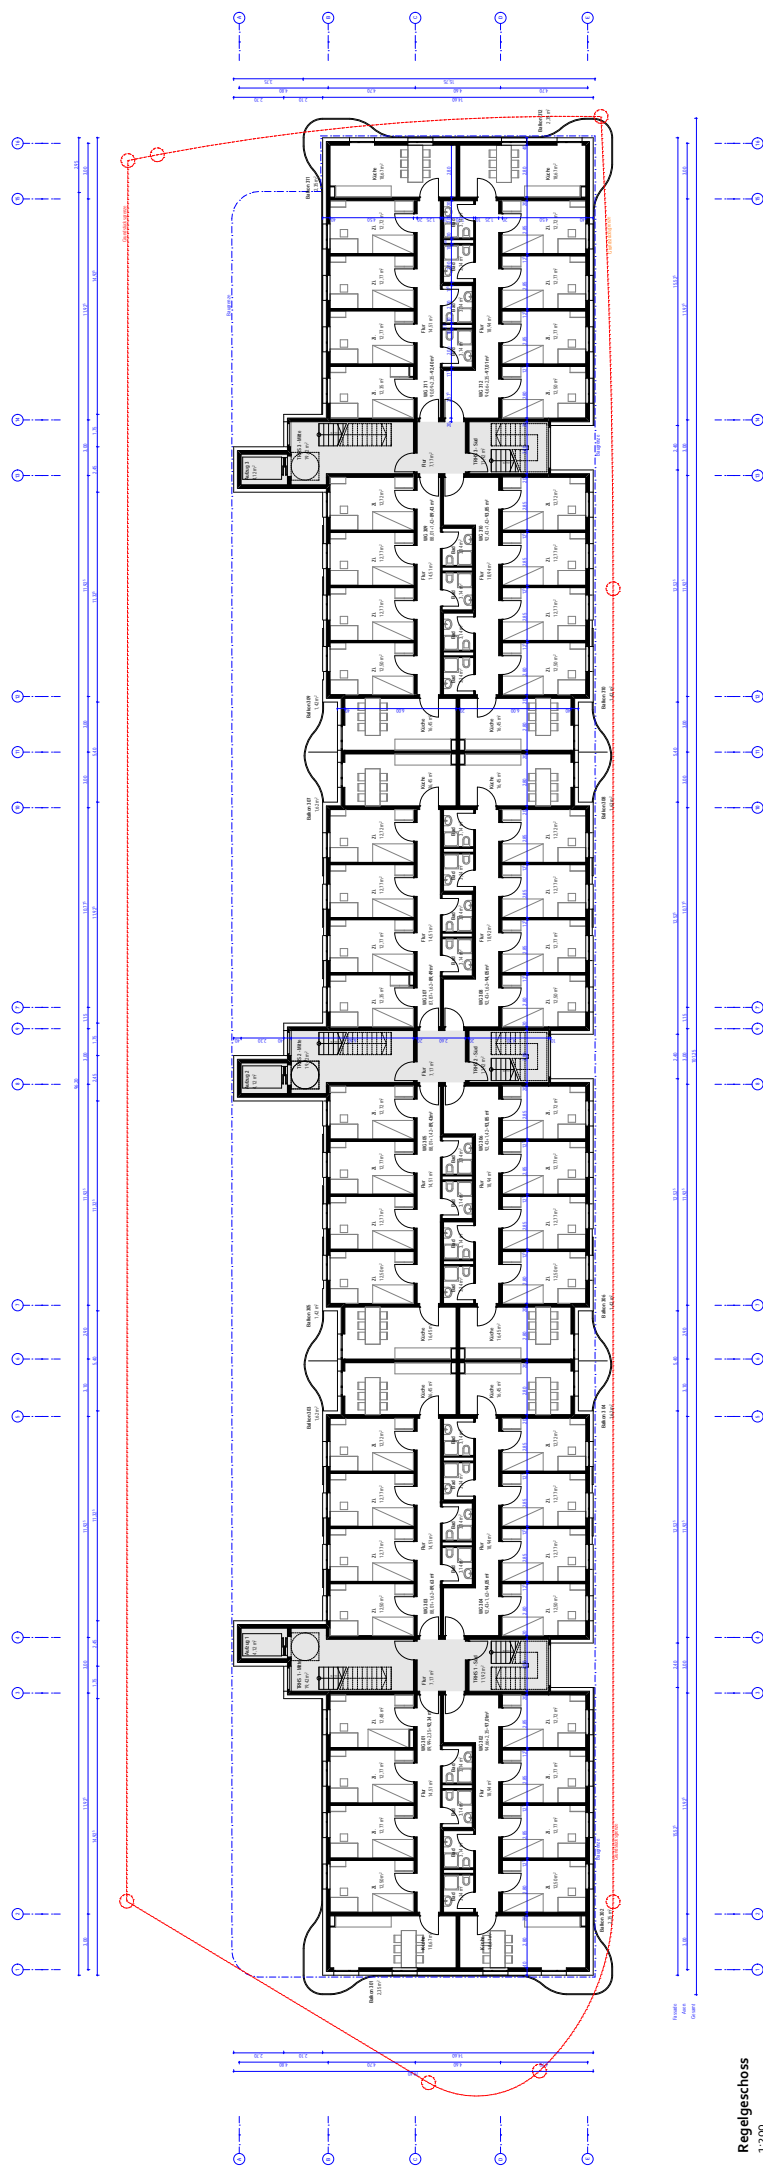

Regelgeschoss

1:200



Rosensteinstraße  
Stuttgart

Stand 15.04.2014

Werkgemeinschaft HHK

Architekten Gesellschaft mbH

Markus Horing, Mathias Kotz, Udo Brenner

Fuchseckstraße 7


70388 Stuttgart

Tel. 07141 54 99 70-0


Fax. 07141 54 99 70-20

post@werkgemeinschaft-hhk.de

www.werkgemeinschaft-hhk.de

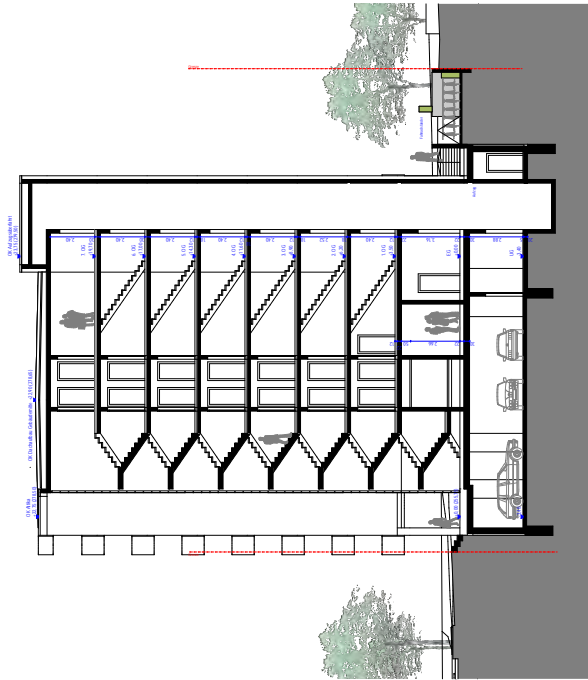

Querschnitt  
1:200

 


Rosensteinstraße  
Stuttgart  
Stand 15.04.2014

**Werkgemeinschaft HHK**  
Architekten-Gesellschaft mbH  
Markus Höniger, Mathias Kotz, Udo Brenner

Furberstraße 7  
70388 Stuttgart  
Tel. 0711 54 99 79 - 0  
www.werkgemeinschaft-hhk.de  
post@werkgemeinschaft-hhk.de  
www.werkgemeinschaft-hhk.de





Ansicht Nord  
1:200

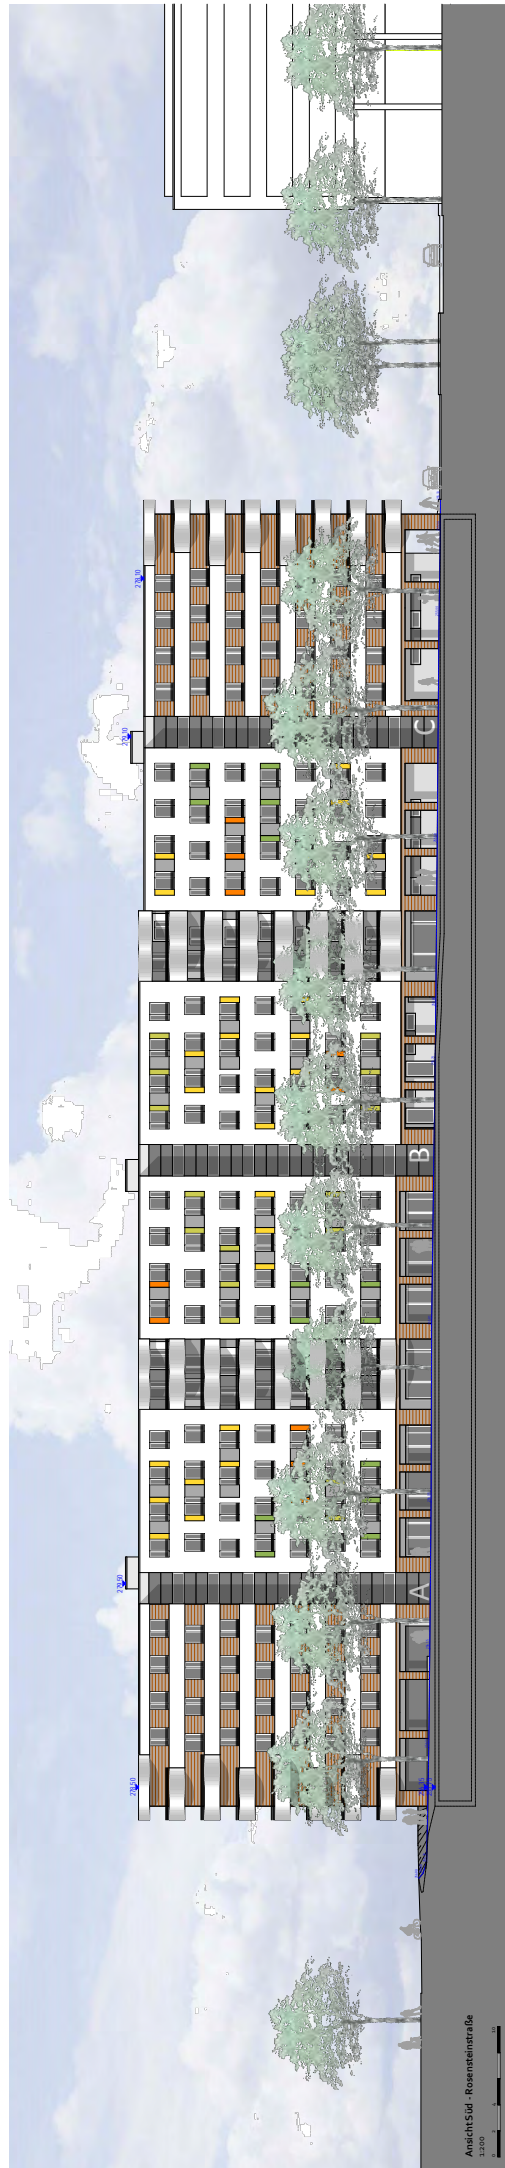

Ansicht Süd - Rosensteinstraße  
1:200

**Rosensteinstraße**  
Stuttgart  
Stand 14.06.2014

Werkstatt mbH MKK  
Architekten-Gesellschaft mbH  
Markus Höltinger, Matthias Kottl, Udo Brenner  
Friedrichstraße 7  
70382 Stuttgart  
Tel. 07141 3930-30  
www.werkstatt-mkk.de

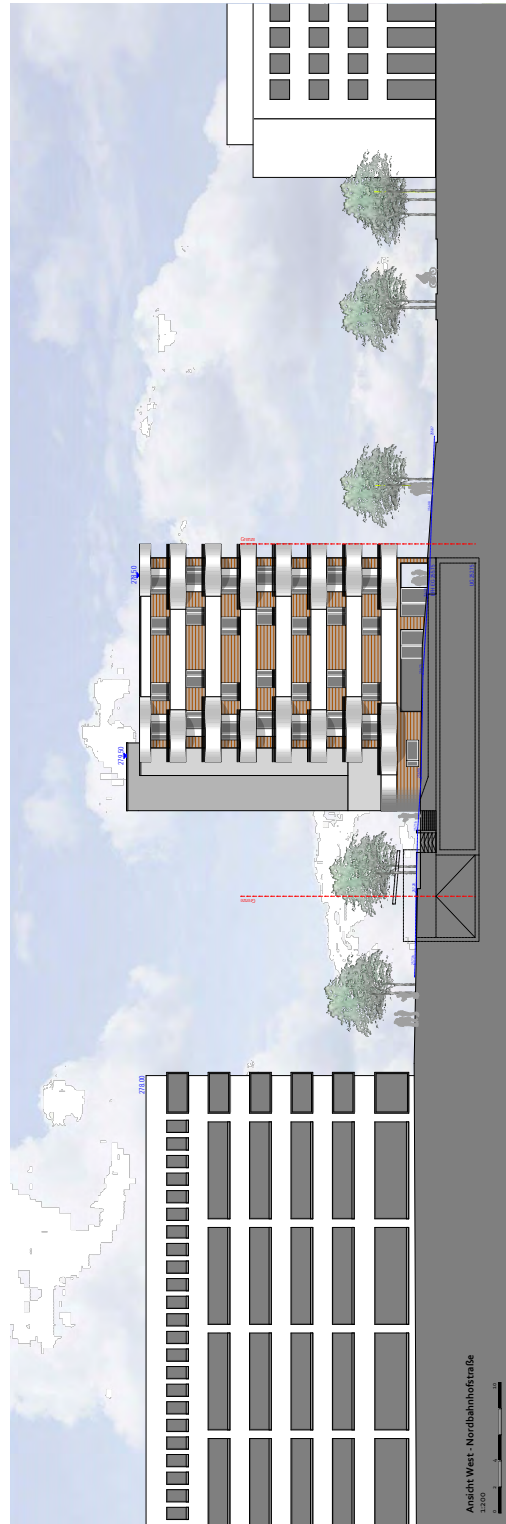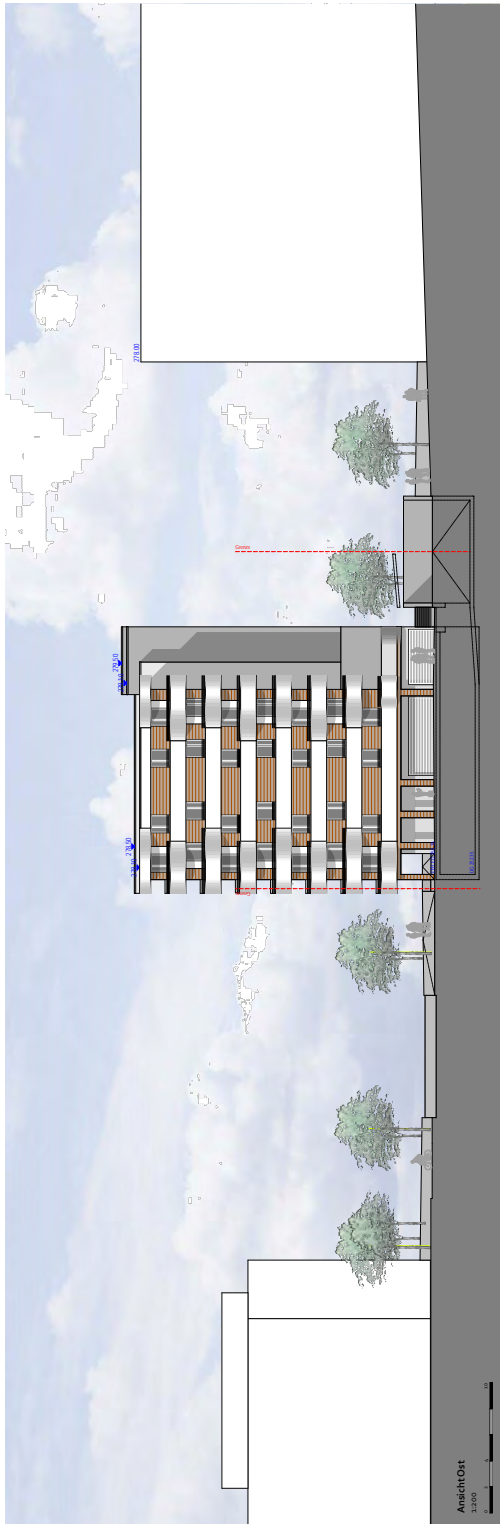

Ansicht West - Nordbahnhofstraße  
 1:200  
 Stand 14.06.2014

**Werkstatt für MKK**  
 Architekten-Gesellschaft mbH  
 Markus Höniger, Malina Kott, Udo Brenner

Fuchsbühlstraße 7  
 70382 Stuttgart  
 Tel. 0711 49 99 30  
 Fax 0711 49 99 44  
 www.werkstatt-fhk.de