


Machbarkeitsstudie
Stadtteil- u. Familienzentrum
Korntaler Straße / Stammheim

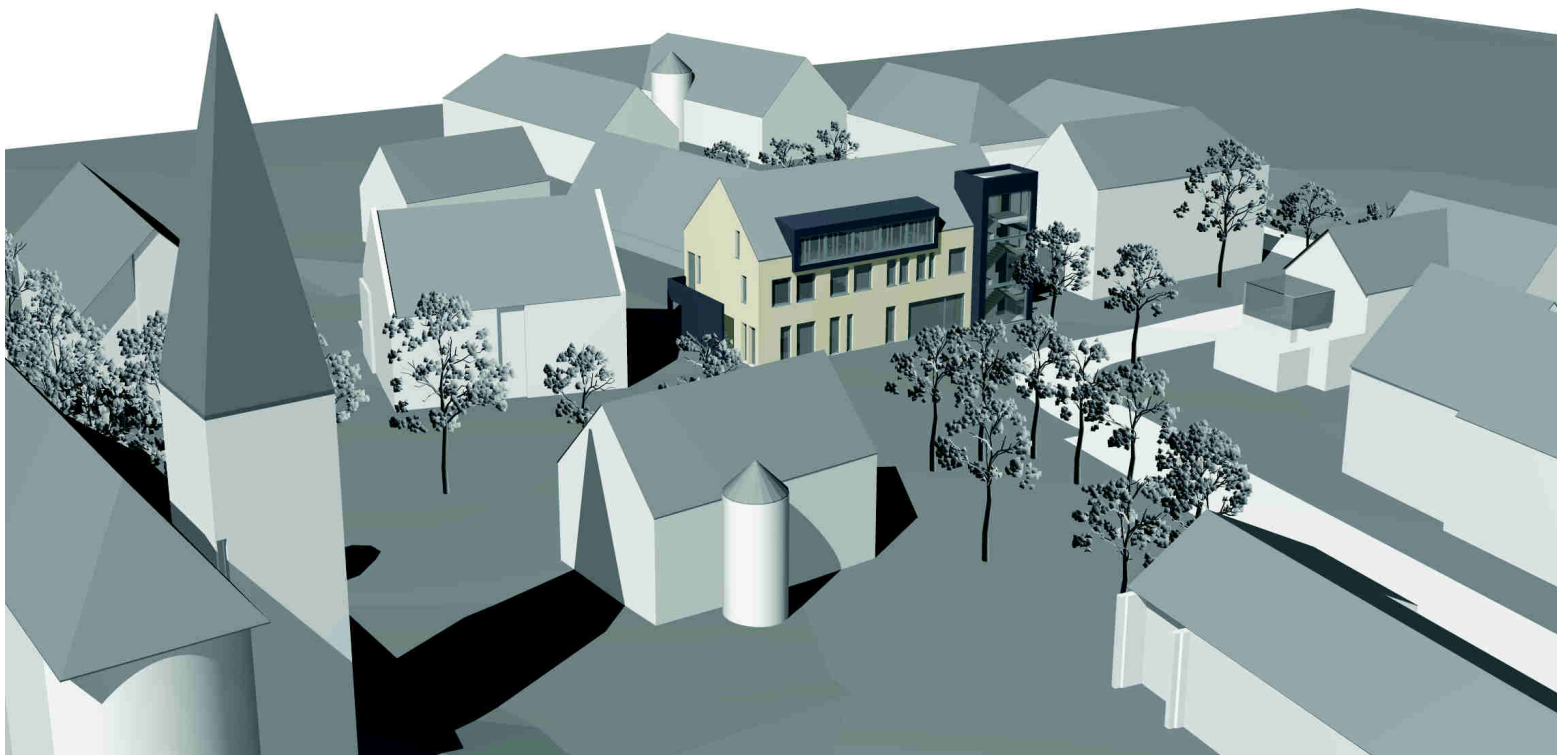

Werkgemeinschaft HHK
Architekten Gesellschaft mbH
Stuttgart

Markus Höninger
Mathias Kotz
Udo Brenner

Fuchseckstraße 7
70188 Stuttgart
Tel. 0711 / 54 99 70 - 0
Fax. 0711 / 54 99 70 - 20
post@werkgemeinschaft-hhk.de
www.werkgemeinschaft-hhk.de



Luftbild

Stadtteil- u. Familienzentrum Korntaler Straße / Stammheim

Stand 22.03.2017

Werkgemeinschaft HHK
Architekten Gesellschaft mbH
Markus Höniger, Mathias Kotz, Udo Brenner

Fuchseckstraße 7
70188 Stuttgart
Tel. 0711 / 54 99 70 - 0
Fax. 0711 / 54 99 70 - 20
post@werkgemeinschaft-hhk.de
www.werkgemeinschaft-hhk.de



Bestand

**Stadtteil- u. Familienzentrum
Korntaler Straße / Stammheim**

Stand 22.03.2017

Werkgemeinschaft HHK
Architekten Gesellschaft mbH
Markus Höniger, Mathias Kotz, Udo Brenner

Fuchseckstraße 7
70188 Stuttgart
Tel. 0711 / 54 99 70 - 0
Fax. 0711 / 54 99 70 - 20
post@werkgemeinschaft-hhk.de
www.werkgemeinschaft-hhk.de

Seite 2



Bestand


Stadtteil- u. Familienzentrum Korntaler Straße / Stammheim

Stand 22.03.2017

Werkgemeinschaft HHK
Architekten Gesellschaft mbH
Markus Höninger, Mathias Kotz, Udo Brenner

Fuchseckstraße 7
70188 Stuttgart
Tel. 0711 / 54 99 70 - 0
Fax. 0711 / 54 99 70 - 20
post@werkgemeinschaft-hhk.de
www.werkgemeinschaft-hhk.de

Seite 3

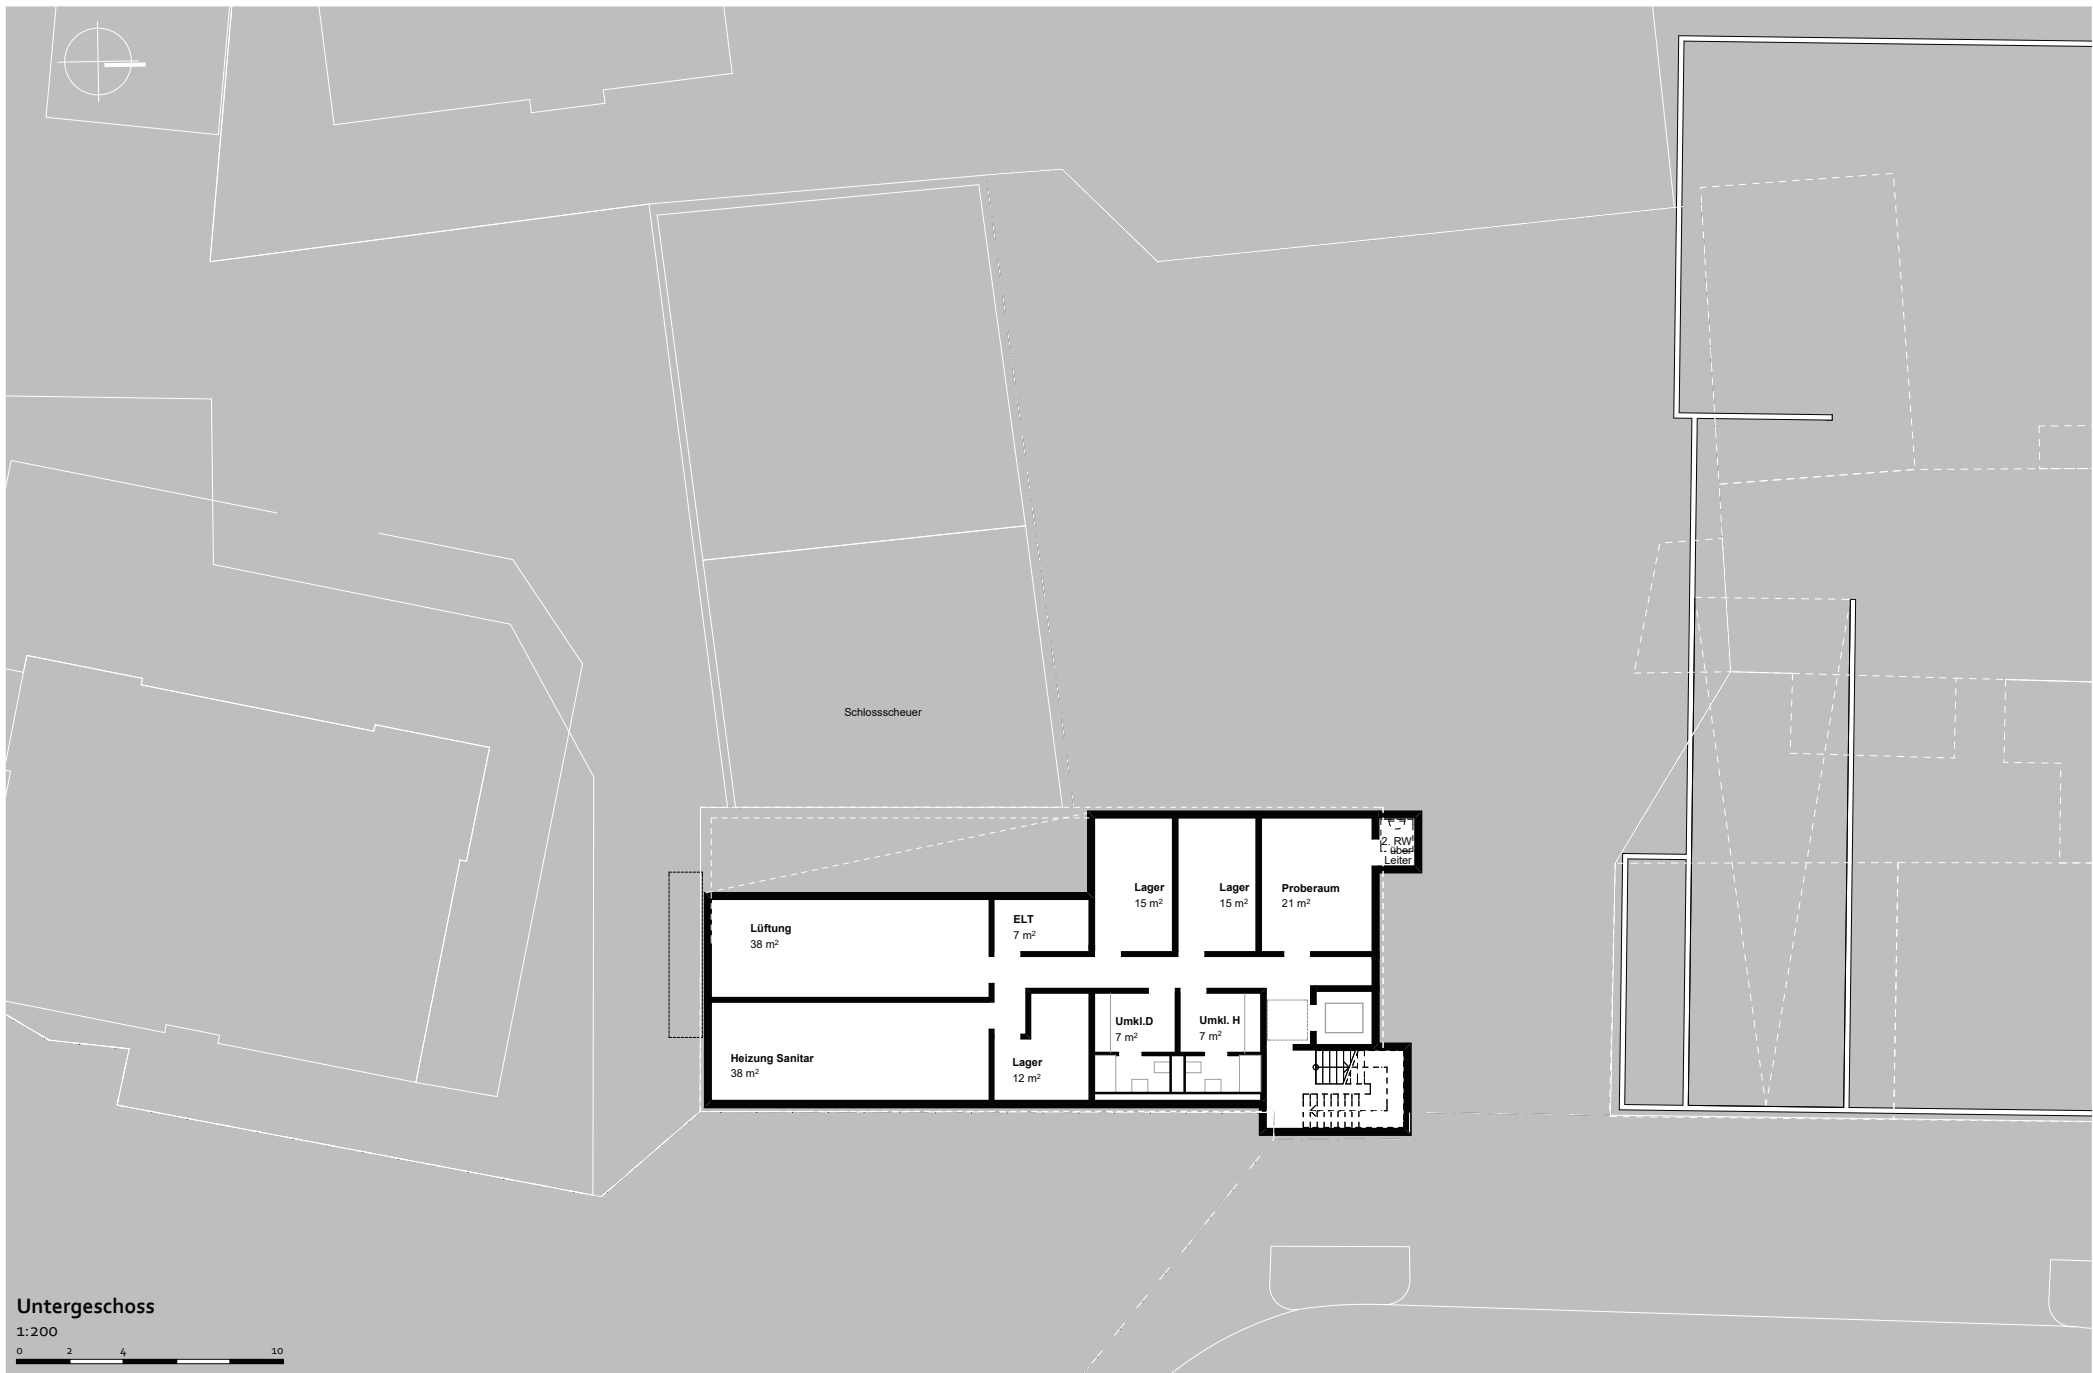


**Stadtteil- u. Familienzentrum
Korntaler Straße / Stammheim**

Stand 22.03.2017

Werkgemeinschaft HHK
Architekten Gesellschaft mbH
Markus Höniger, Mathias Kotz, Udo Brenner

Fuchseckstraße 7
70188 Stuttgart
Tel. 0711 / 54 99 70 - 0
Fax. 0711 / 54 99 70 - 20
post@werkgemeinschaft-hhk.de
www.werkgemeinschaft-hhk.de


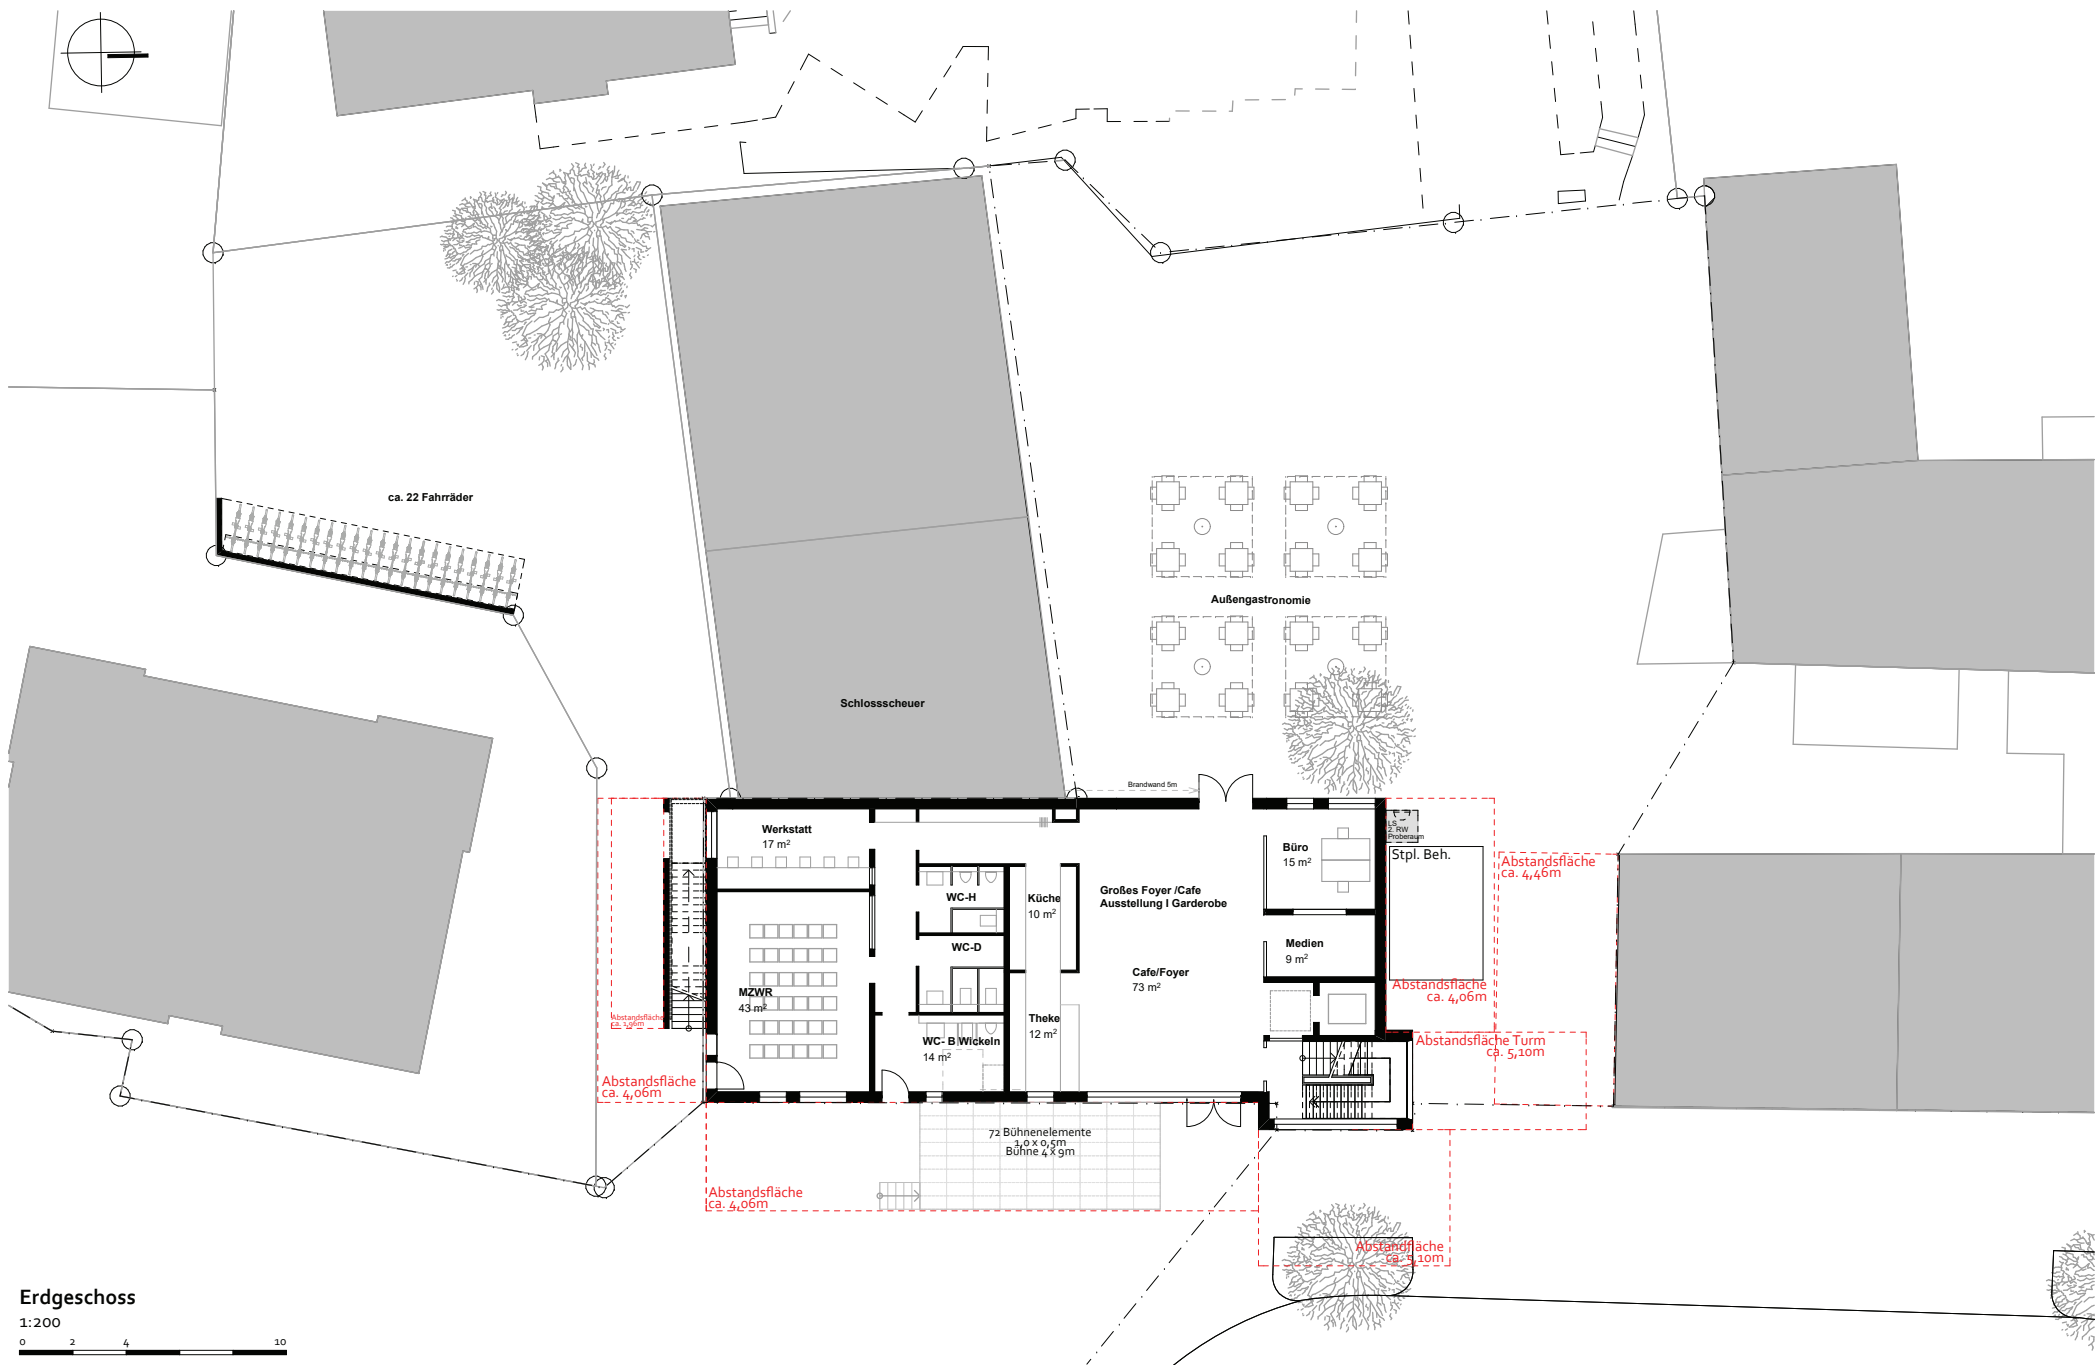


**Stadtteil- u. Familienzentrum
Korntaler Straße / Stammheim**

Stand 22.03.2017

Werkgemeinschaft HHK
Architekten Gesellschaft mbH
Markus Höninger, Mathias Kotz, Udo Brenner

Fuchseckstraße 7
70188 Stuttgart
Tel. 0711 / 54 99 70 - 0
Fax. 0711 / 54 99 70 - 20
post@werkgemeinschaft-hhk.de
www.werkgemeinschaft-hhk.de

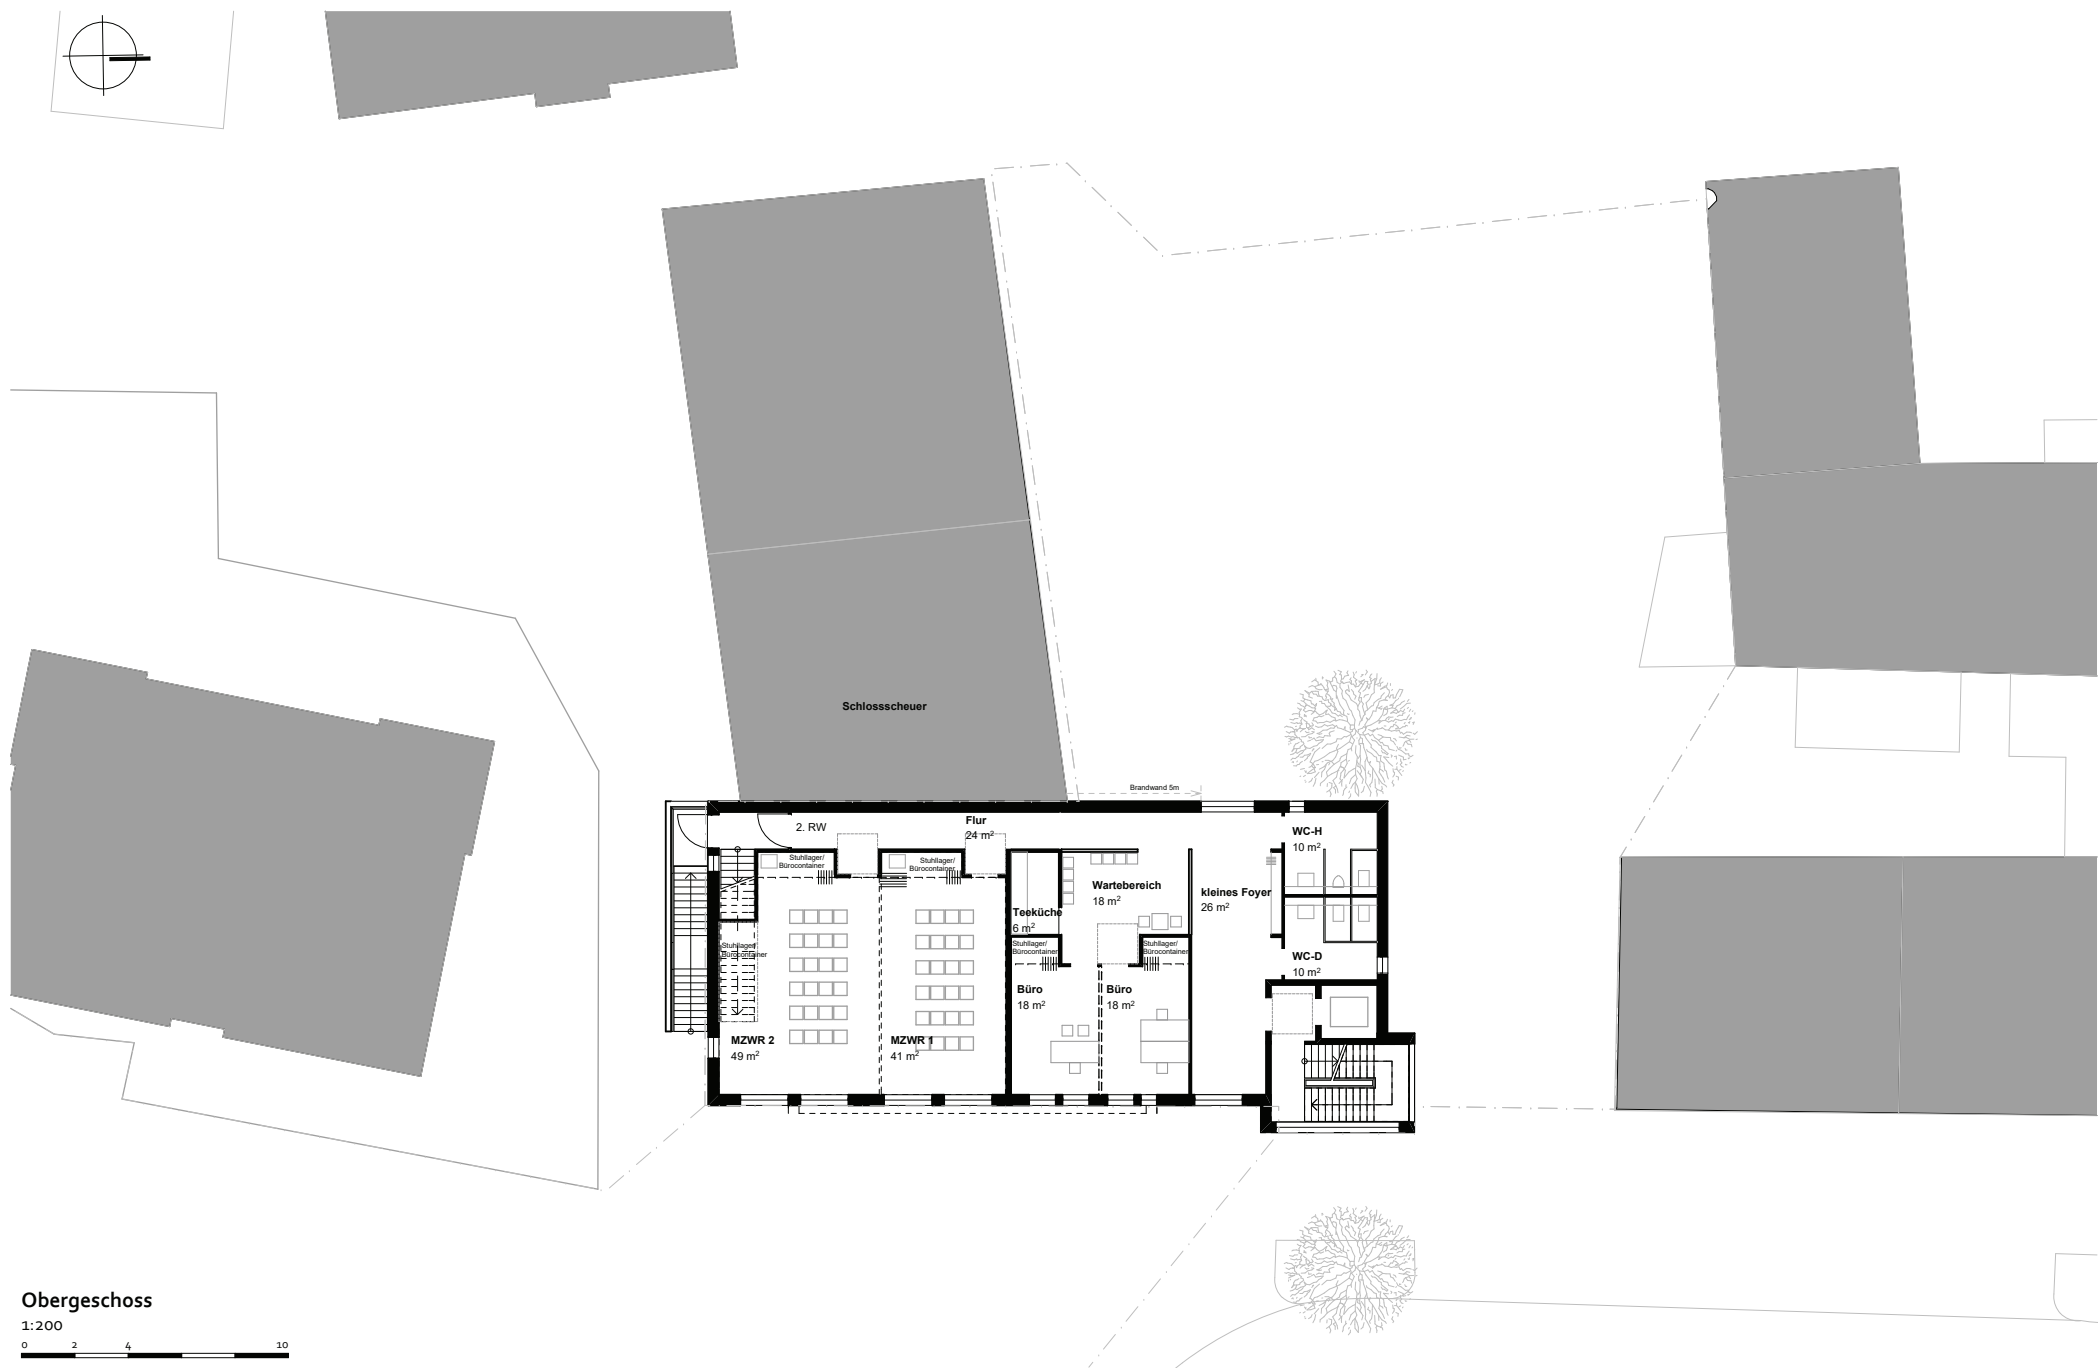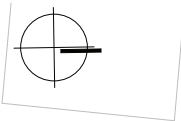

Obergeschoss

1:200





Stadtteil- u. Familienzentrum
Korntaler Straße / Stammheim

Stand 22.03.2017

Werkgemeinschaft HHK
 Architekten Gesellschaft mbH
 Markus Höniger, Mathias Kotz, Udo Brenner

Fuchseckstraße 7
 70188 Stuttgart
 Tel. 0711 / 54 99 70 - 0
 Fax. 0711 / 54 99 70 - 20
 post@werkgemeinschaft-hhk.de
 www.werkgemeinschaft-hhk.de

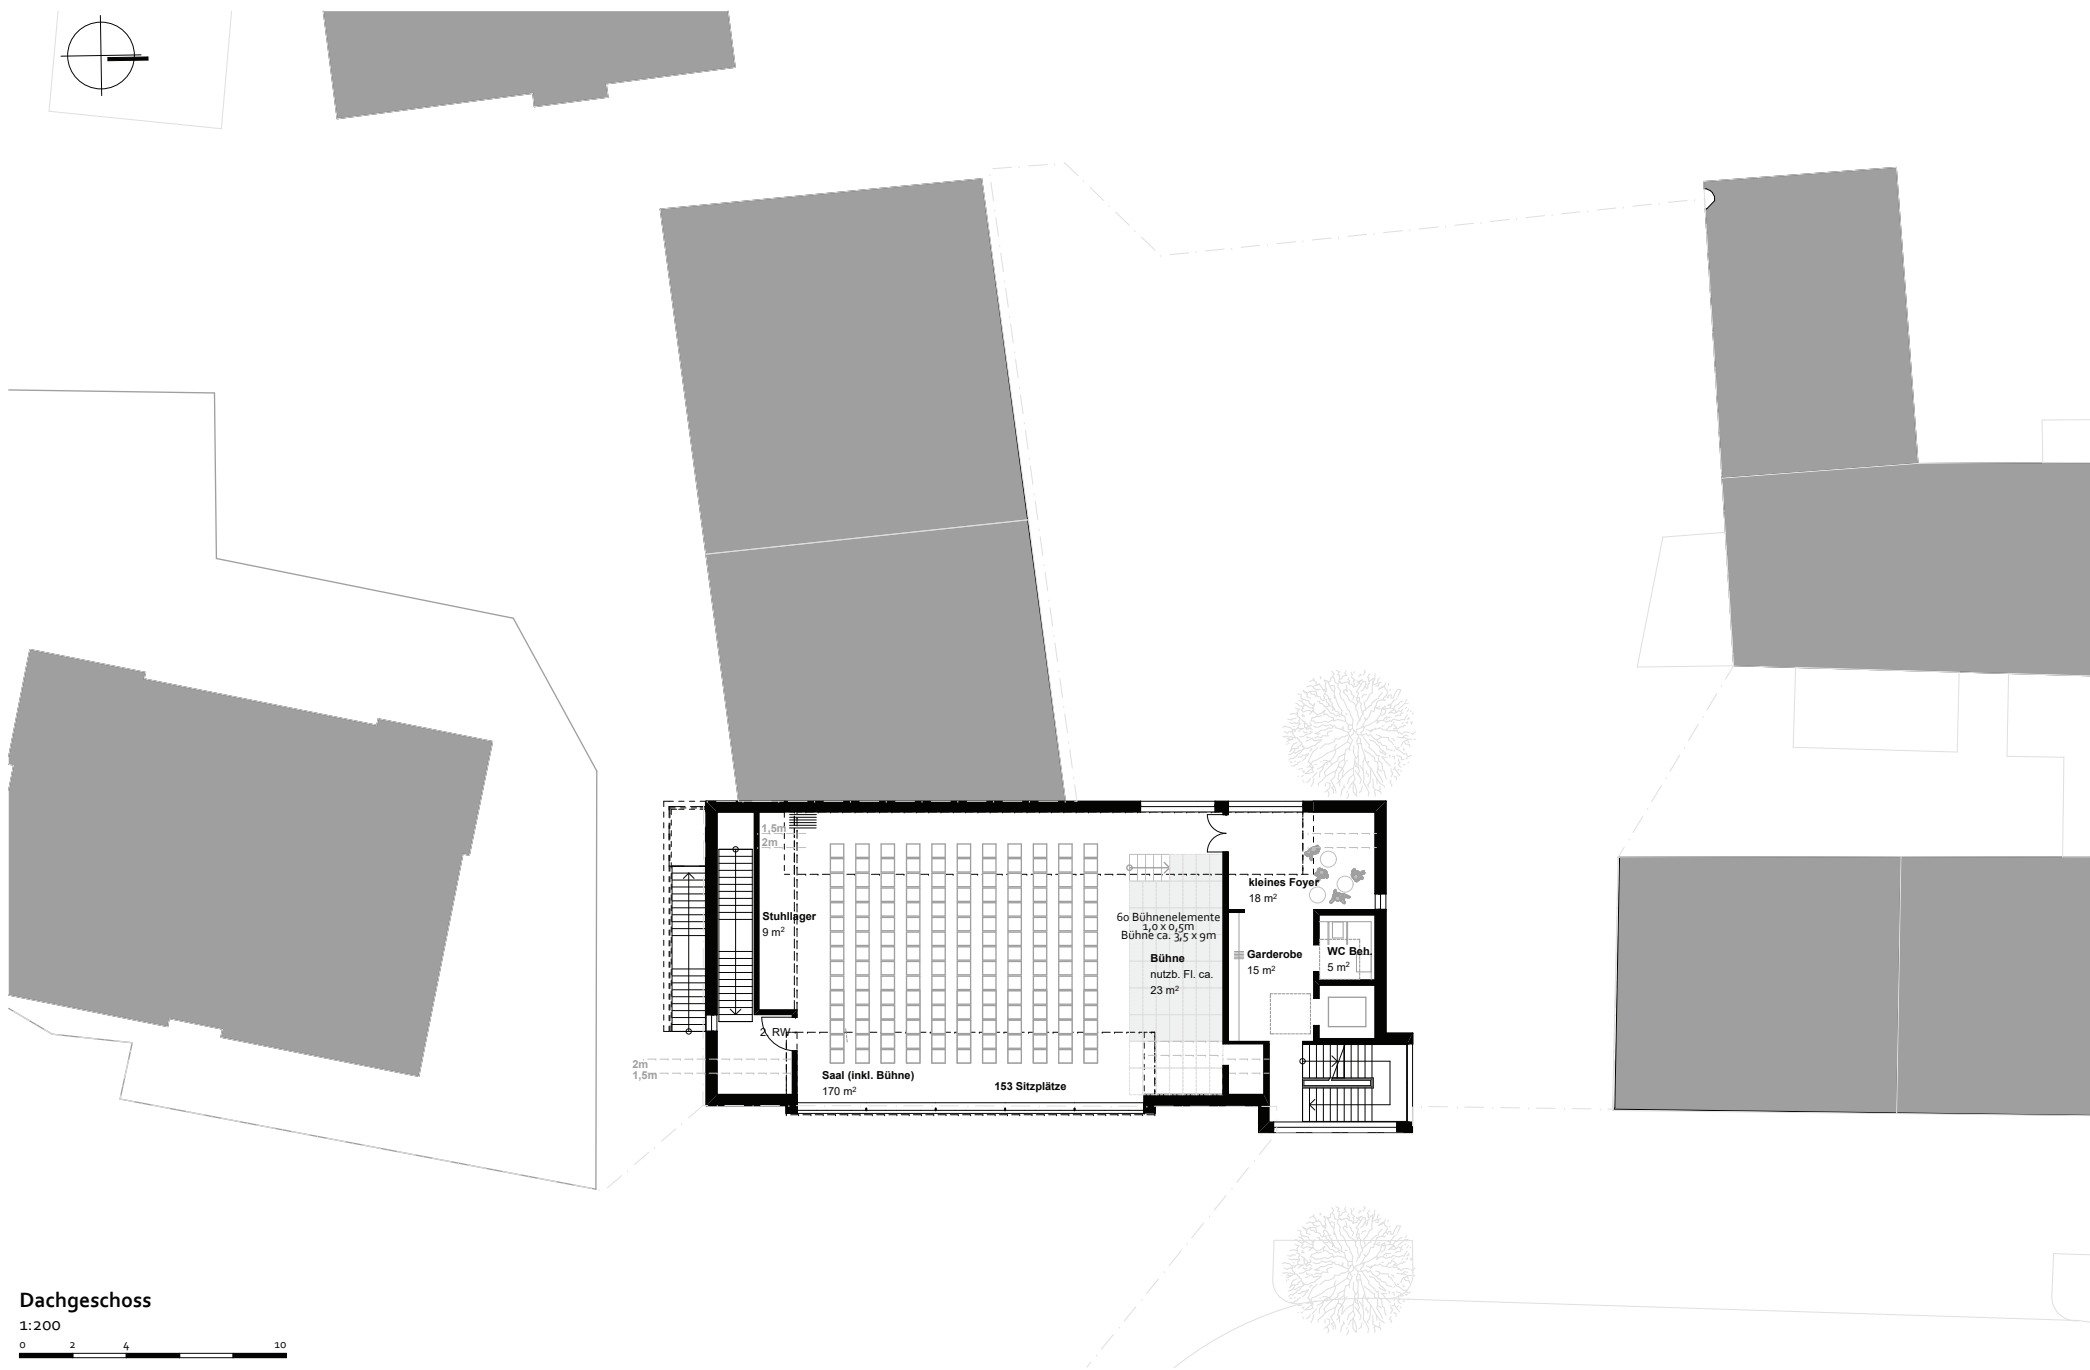
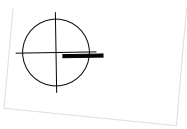


**Stadtteil- u. Familienzentrum
Korntaler Straße / Stammheim**

Stand 22.03.2017

Werkgemeinschaft HHK
Architekten Gesellschaft mbH
Markus Höniger, Mathias Kotz, Udo Brenner

Fuchseckstraße 7
70188 Stuttgart
Tel. 0711 / 54 99 70 - 0
Fax. 0711 / 54 99 70 - 20
post@werkgemeinschaft-hhk.de
www.werkgemeinschaft-hhk.de

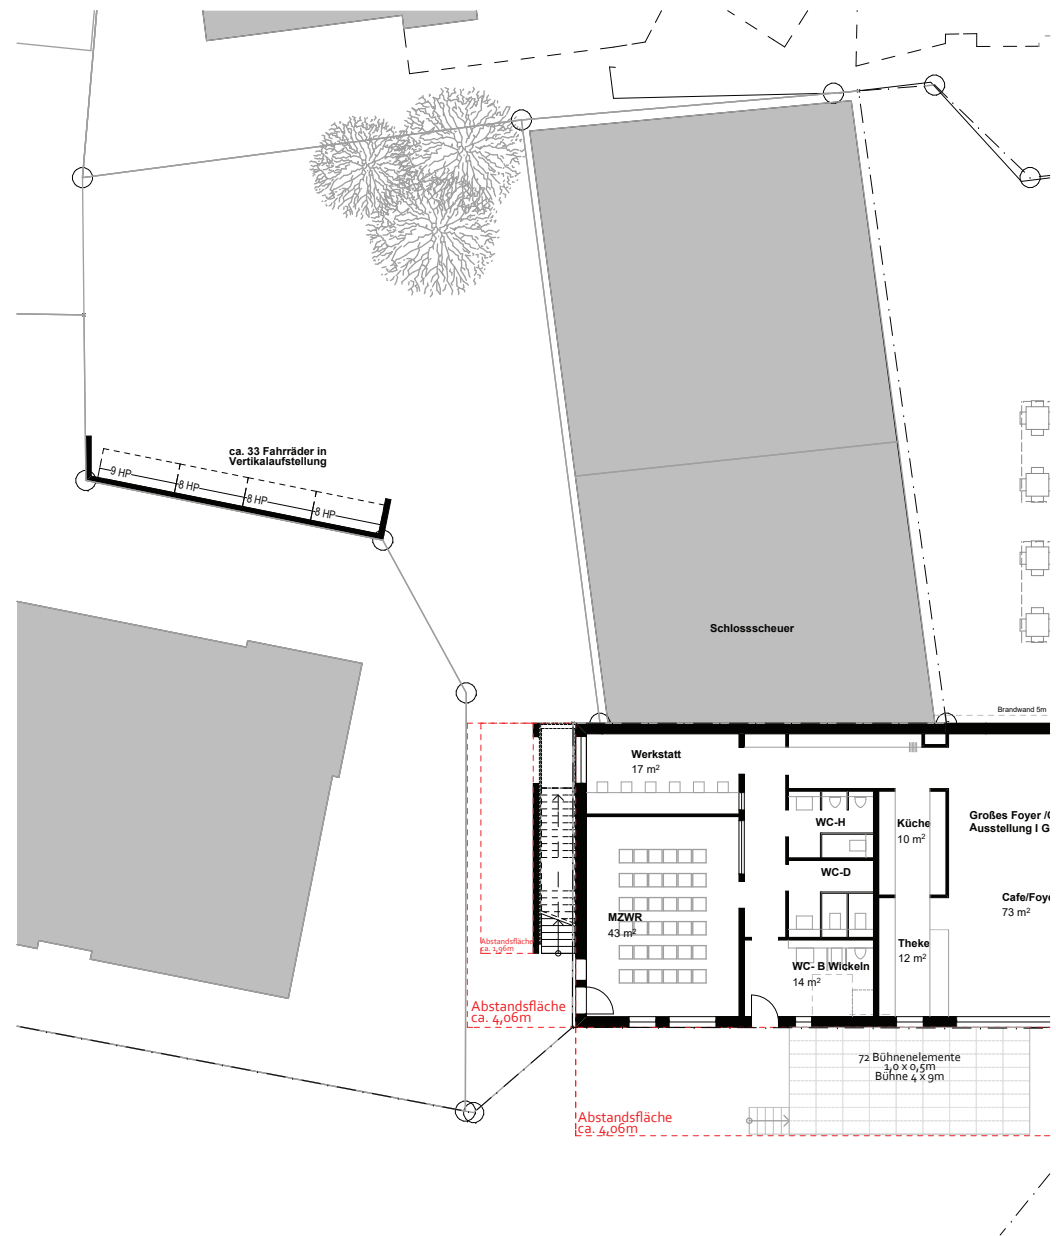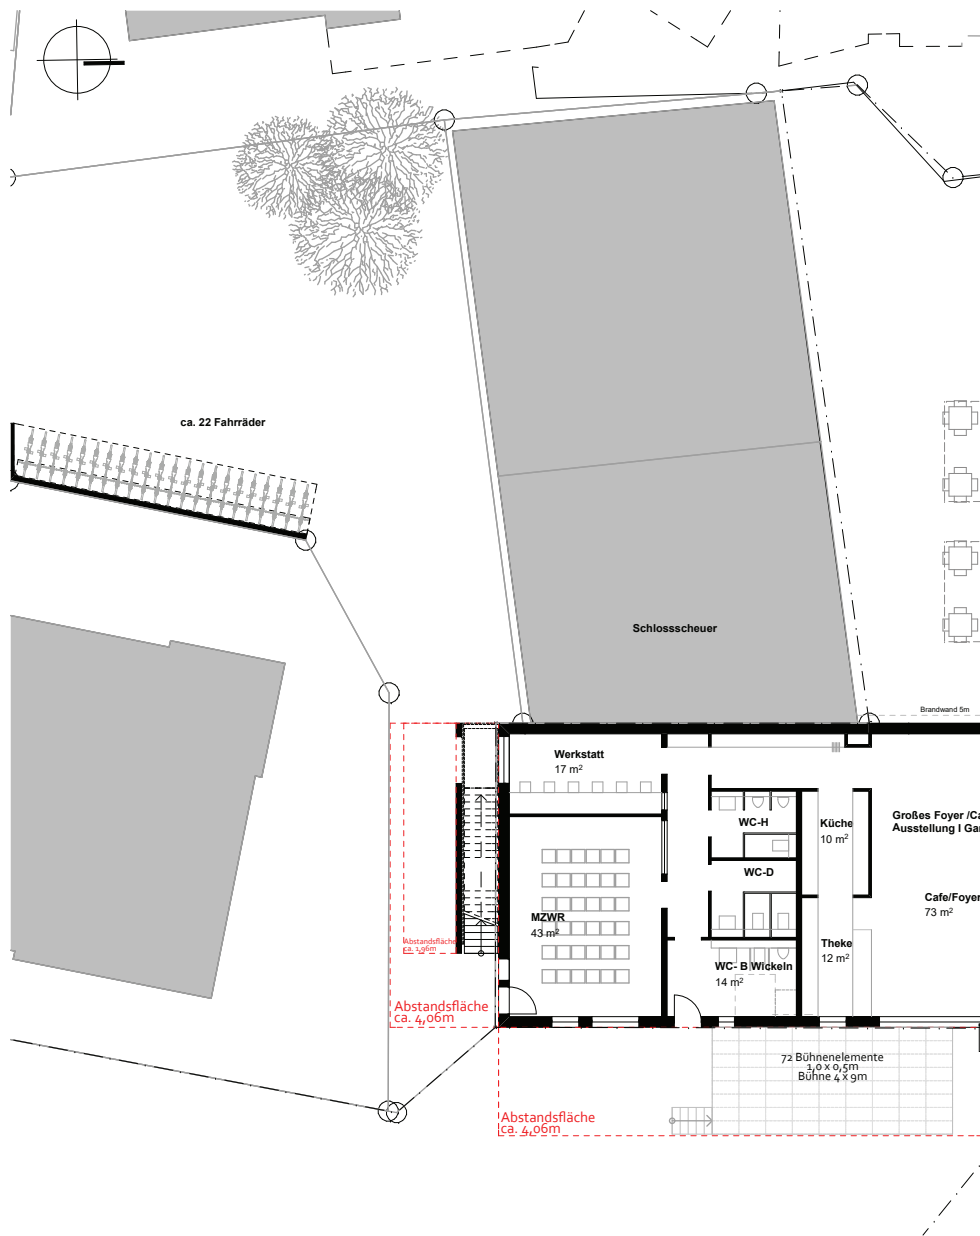

Erdgeschoss Varianten Fahrradaufstellung

1:200





**Stadtteil- u. Familienzentrum
Korntaler Straße / Stammheim**

Stand 22.03.2017

Werkgemeinschaft HHK
Architekten Gesellschaft mbH
Markus Höninger, Mathias Kotz, Udo Brenner

Fuchseckstraße 7
70188 Stuttgart
Tel. 0711 / 54 99 70 - 0
Fax. 0711 / 54 99 70 - 20
post@werkgemeinschaft-hhk.de
www.werkgemeinschaft-hhk.de

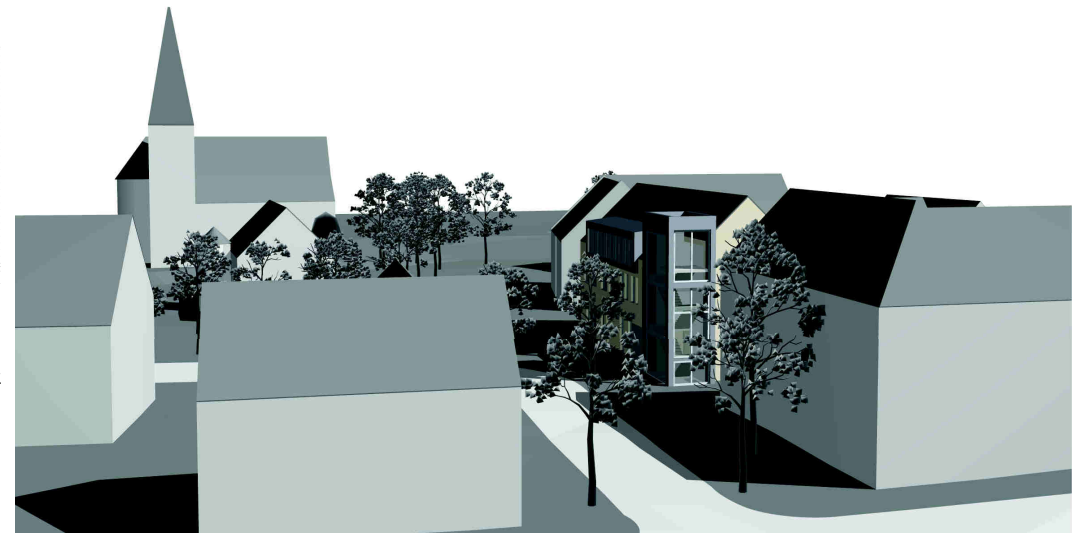
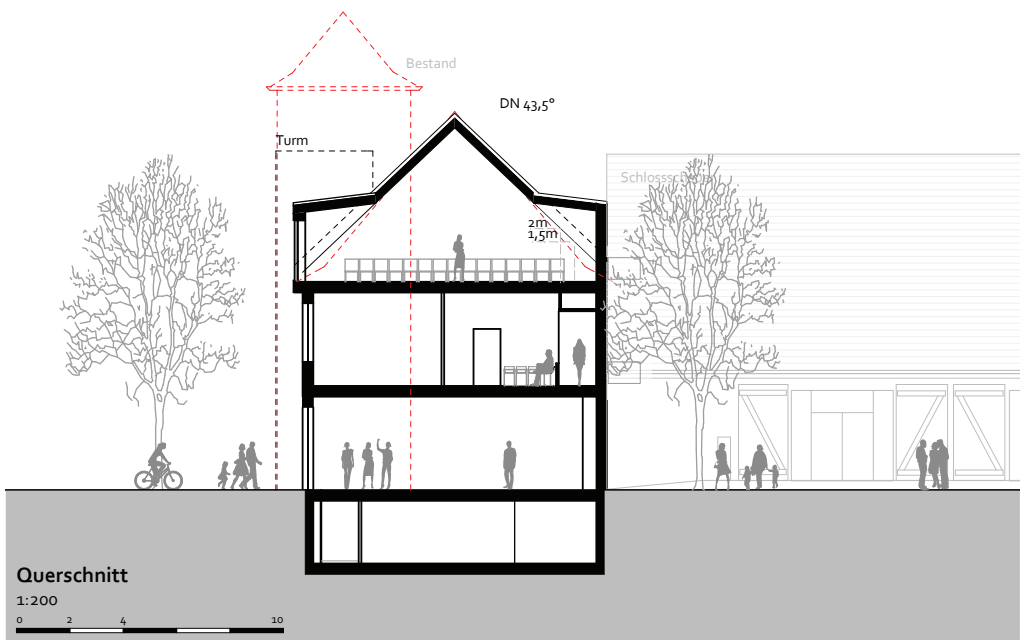


**Stadtteil- u. Familienzentrum
Korntaler Straße / Stammheim**

Stand 22.03.2017

Werkgemeinschaft HHK
Architekten Gesellschaft mbH
Markus Höniger, Mathias Kotz, Udo Brenner

Fuchseckstraße 7
70188 Stuttgart
Tel. 0711 / 54 99 70 - 0
Fax. 0711 / 54 99 70 - 20
post@werkgemeinschaft-hhk.de
www.werkgemeinschaft-hhk.de

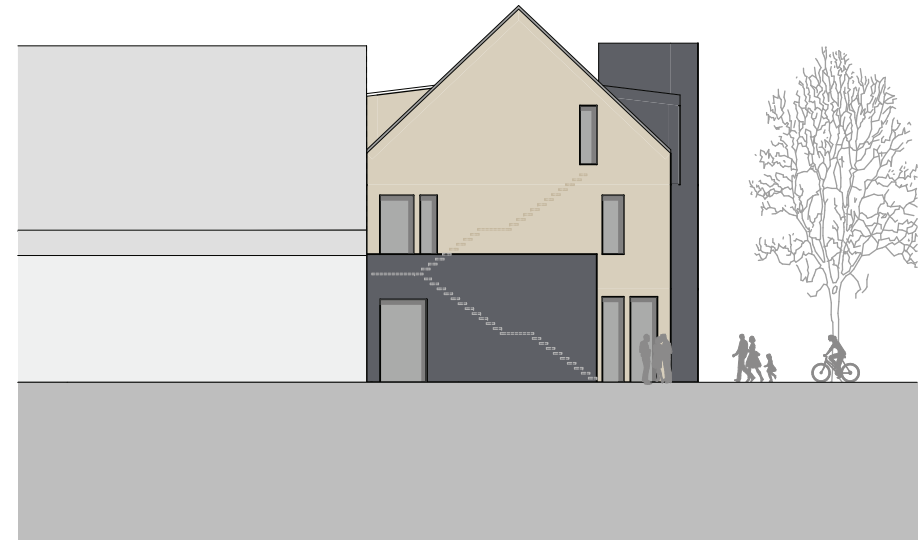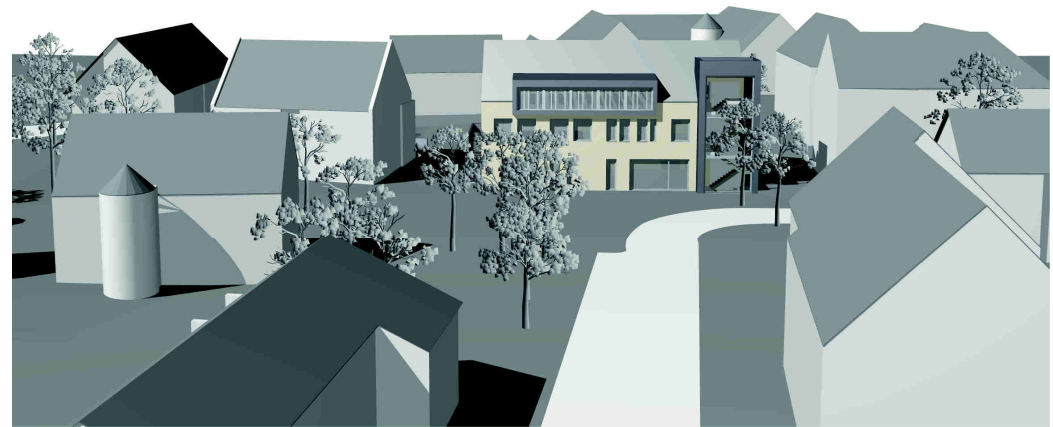


**Stadtteil- u. Familienzentrum
Korntaler Straße / Stammheim**

Stand 22.03.2017


Werkgemeinschaft HHK
Architekten Gesellschaft mbH
Markus Höninger, Mathias Kotz, Udo Brenner

Fuchseckstraße 7
70188 Stuttgart
Tel. 0711 / 54 99 70 - 0
Fax. 0711 / 54 99 70 - 20
post@werkgemeinschaft-hhk.de
www.werkgemeinschaft-hhk.de

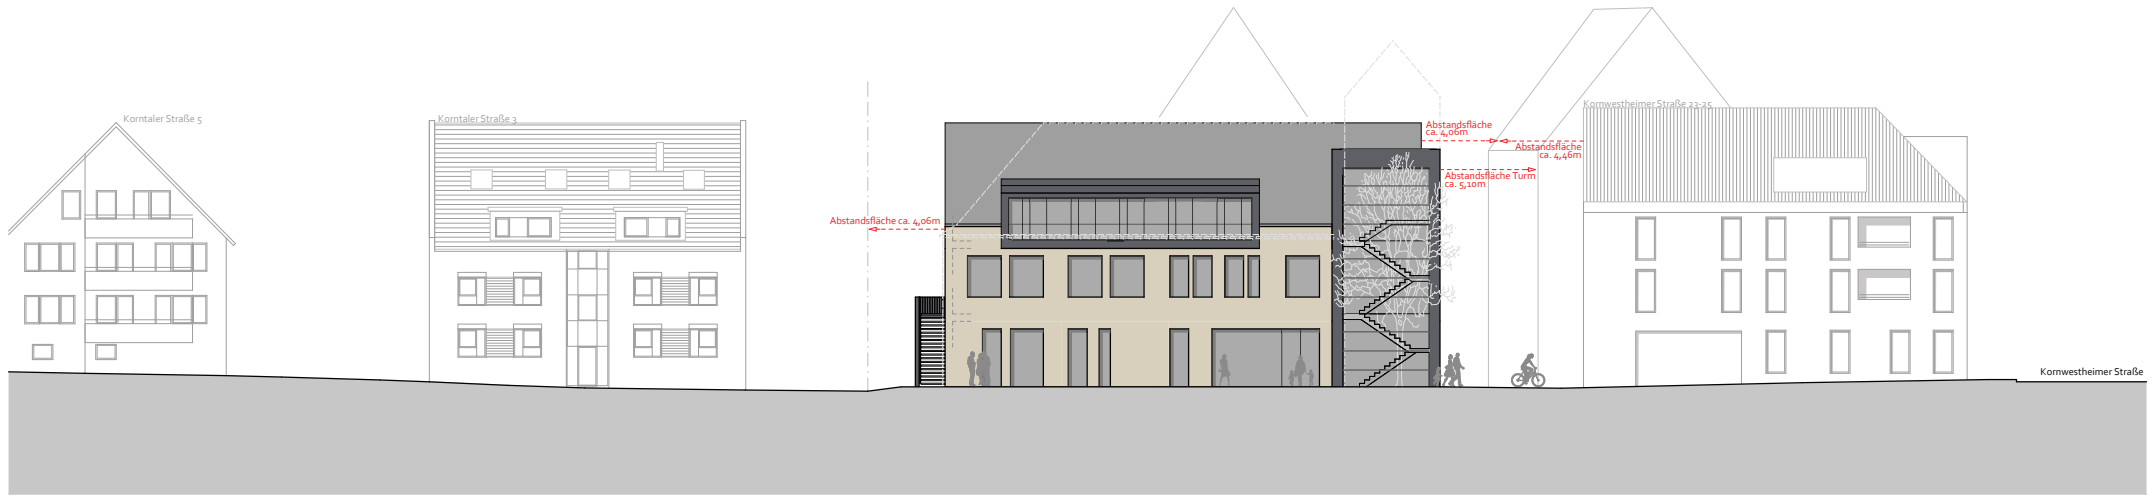

Ansicht Ost + Ansicht West

1:200

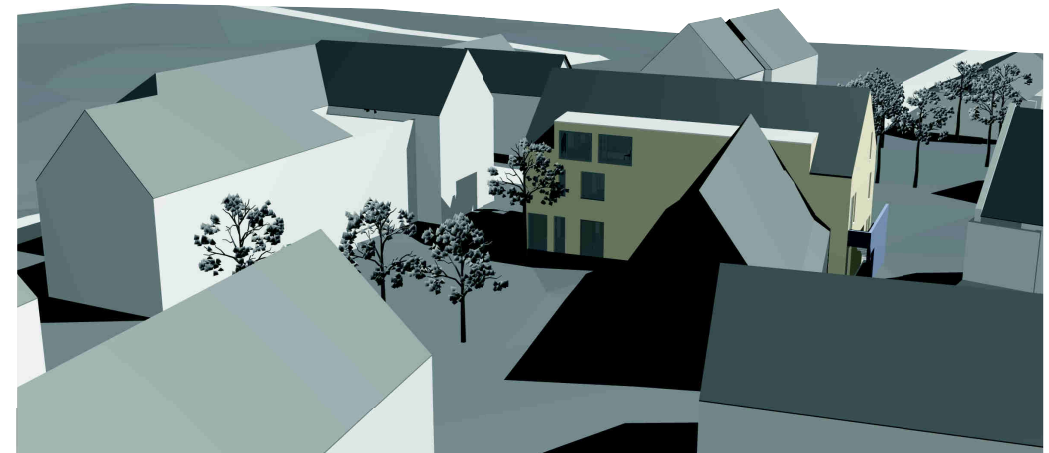

**Stadtteil- u. Familienzentrum
Korntaler Straße / Stammheim**

Stand 22.03.2017

Werkgemeinschaft HHK
Architekten Gesellschaft mbH
Markus Höninger, Mathias Kotz, Udo Brenner

Fuchseckstraße 7
70388 Stuttgart
Tel. 0711 / 54 99 70 - 0
Fax: 0711 / 54 99 70 - 30
post@werkgemeinschaft-hhk.de
www.werkgemeinschaft-hhk.de