


ERWEITERUNGSBAU 2010/2011



10 Bewohnerzimmer a` 14 m²
mit direkt zugeordnetem Sanitärraum

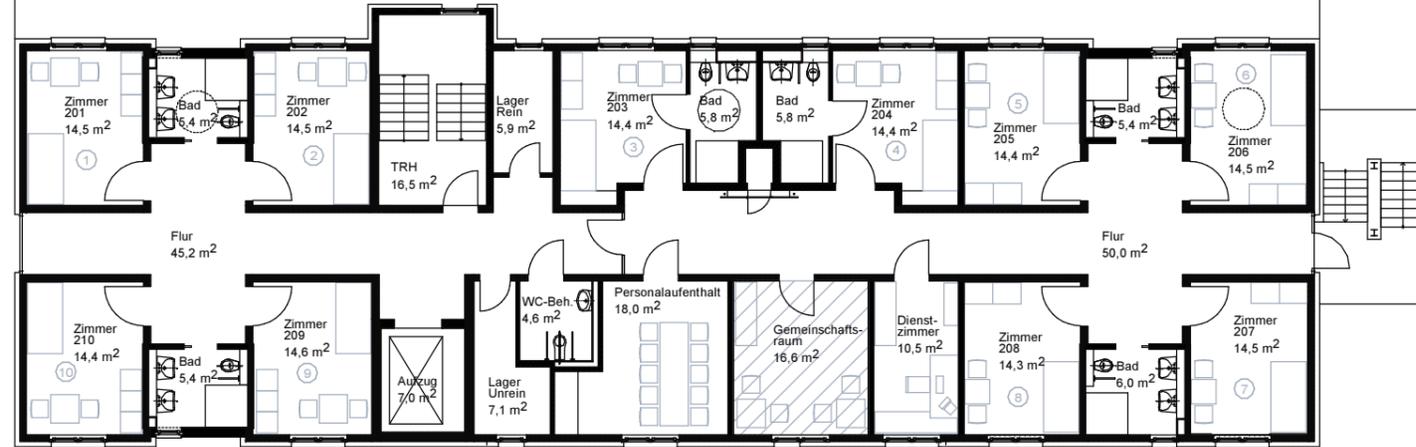

WICHERNHAUS
STUTT GART - KALTENTAL



ANPASSUNG AN DIE
LHeimBauVO 2009

2.OBERGESCHOSS
PHASE 2:
ABBRUCH UND
NEUBAU WOHNHEIM

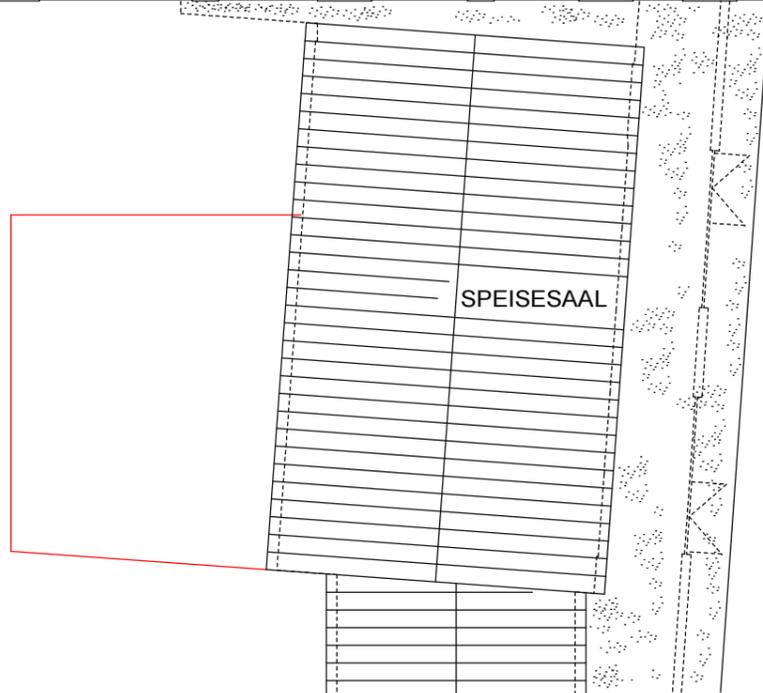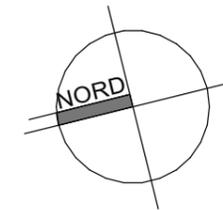

LEGENDE:

- BESTAND
 - NEU IN PHASE 2
 - NEU IN PHASE 3
 - ABBRUCH
 - GEMEINSCHAFTS-
FLÄCHEN
- ANGABE RAUMGRÖSSEN
ALS UNVERPUTZTE
ROHBAUMASSE

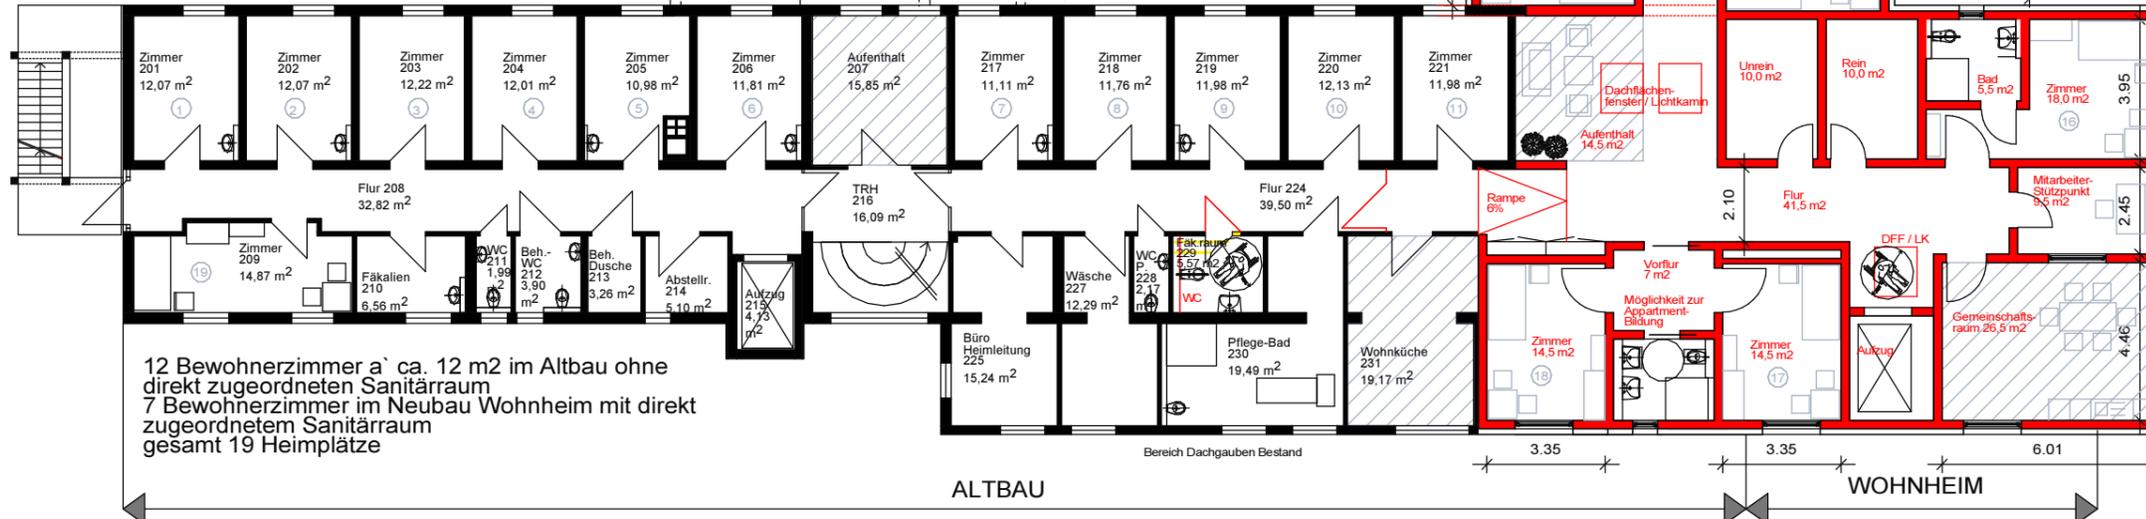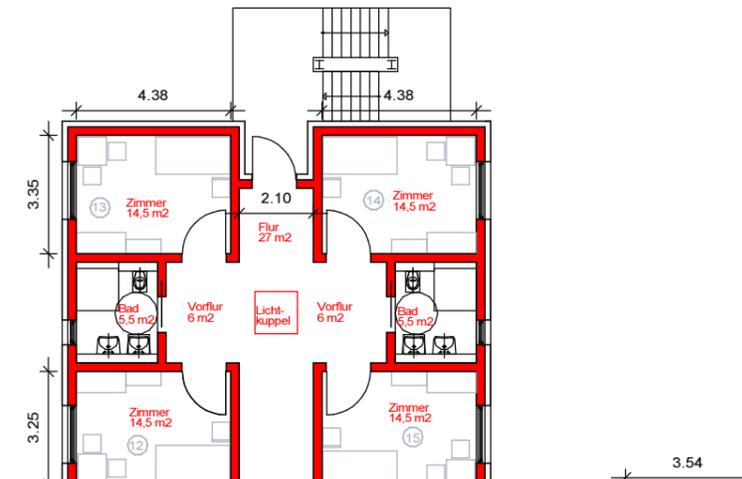

12 Bewohnerzimmer a` ca. 12 m² im Altbau ohne
direkt zugeordneten Sanitärraum
7 Bewohnerzimmer im Neubau Wohnheim mit direkt
zugeordnetem Sanitärraum
gesamt 19 Heimplätze

EVANGELISCHE GESELLSCHAFT
STUTT GART E.V.

ALTEN- U. PFLEGEHEIM
"WICHERNHAUS"
FREUDENSTÄDTER STR. 30
70569 STUTT GART-KALTENTAL

DARSTELLUNG BAULICHER
MASSNAHMEN ZUR
ANPASSUNG DES GEBÄUDES
AN DIE LHeimBauVO 2009
IN 3 PHASEN

GRUNDRISS
2.OBERGESCHOSS

PHASE 2:
ABBRUCH UND
NEUBAU WOHNHEIM

ARCHITEKTURBÜRO PFÄNDER
DAHLIENWEG 5 - 71566 ALTHUTTE
M 1:200
GEZ. 26.03.2015 / AP
ÜBERARBEITET 23.07.2015 / AP