Anlage 4 GRDrs 363/2023

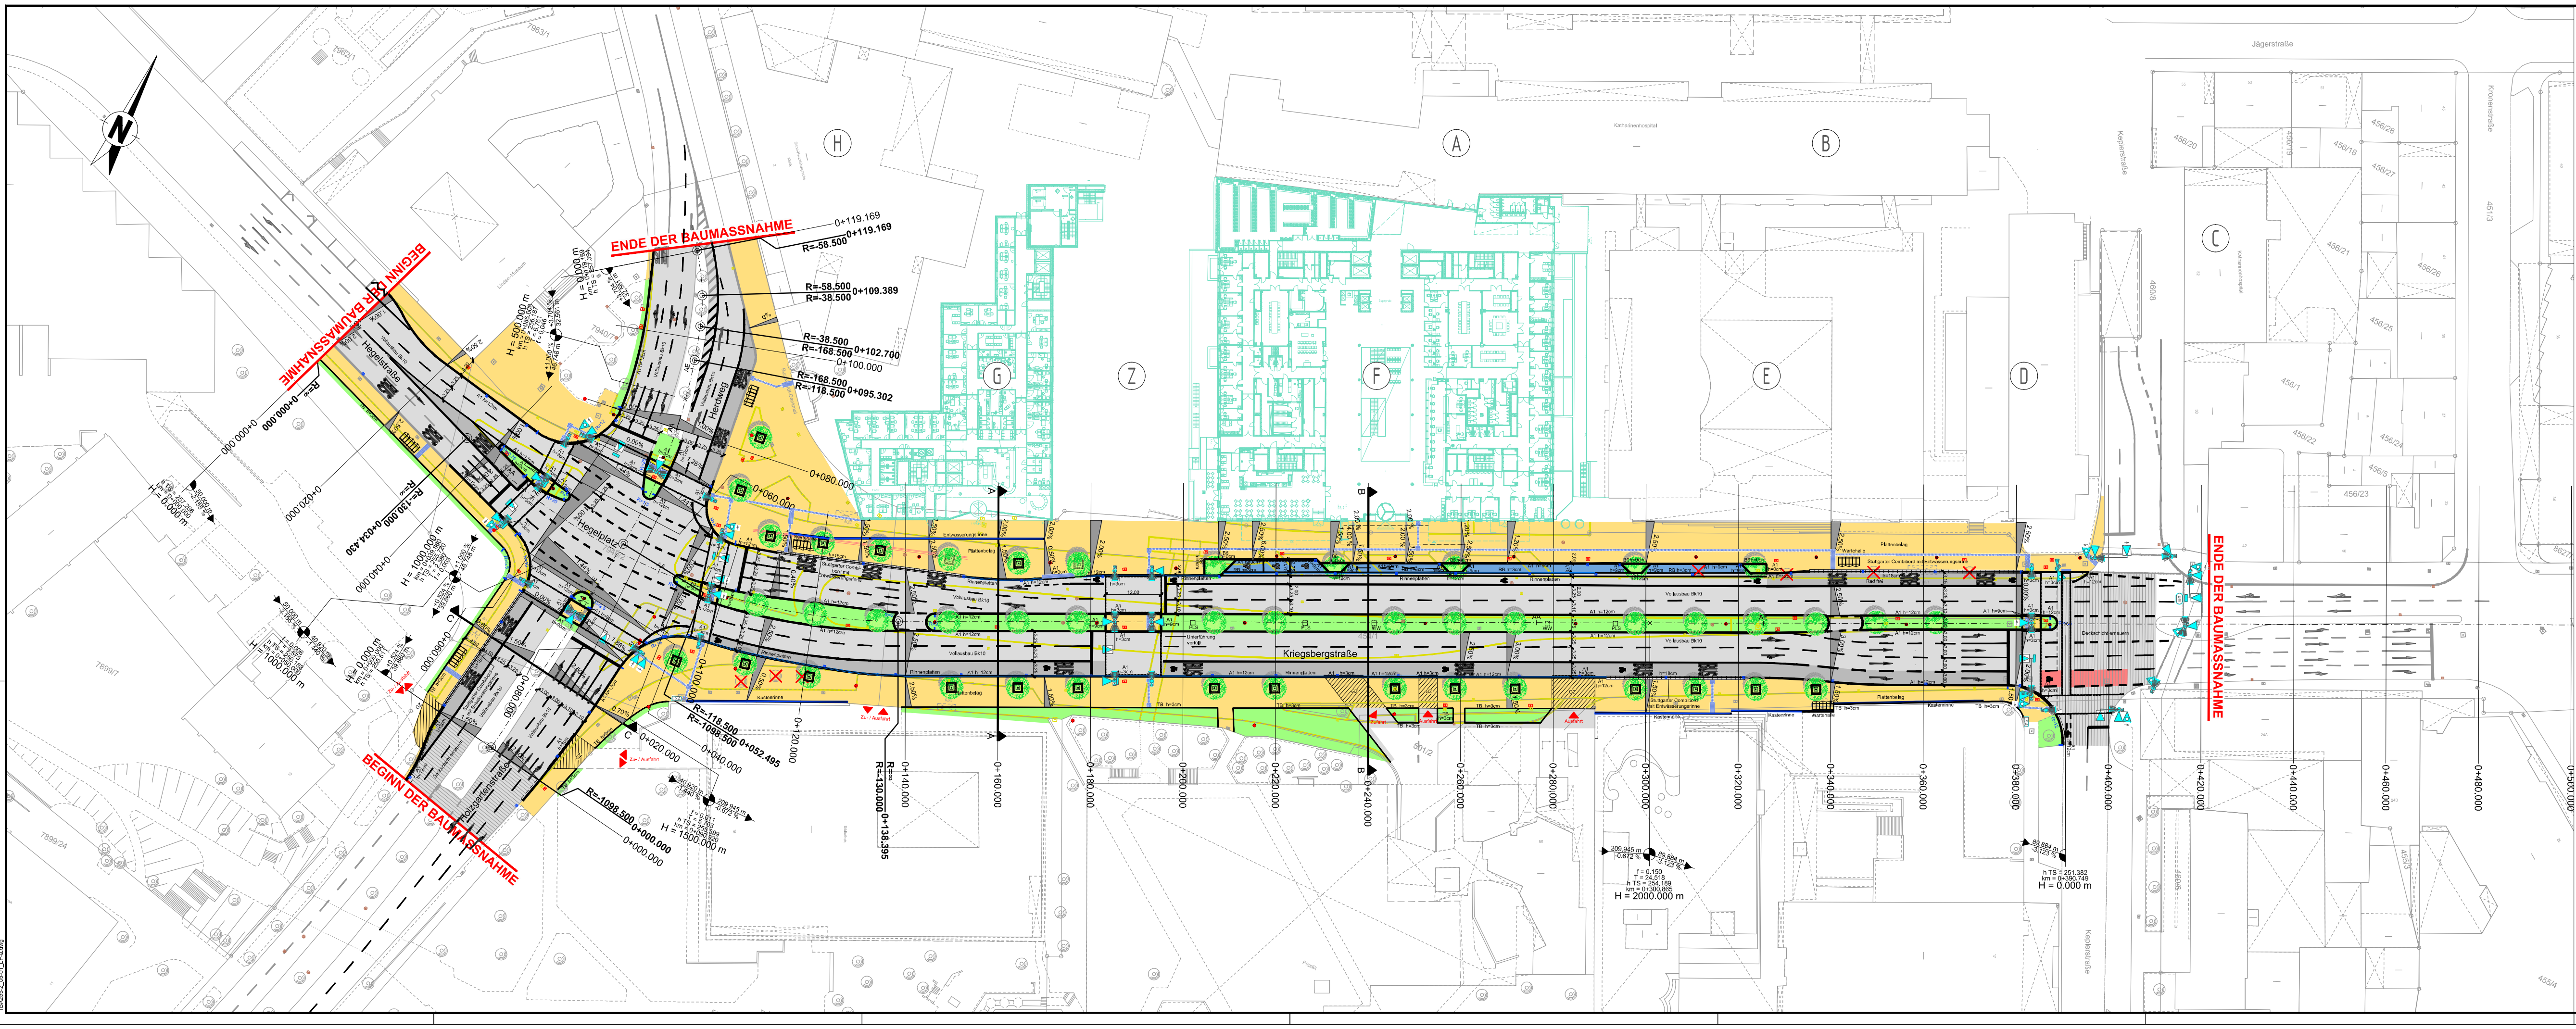

Legende

Symbol	Bedeutung
	Einschnittböschung
	Entwässerungsmulde
	Bankett
	Parkplatz
	Fahrbahn (Vollausbau)
	Fahrbahn (Teilausbau)
	Bushaltestelle
	Trennstreifen
	Geh- / Geh- und Radweg
	Aufbau verstärkt
	Dammböschung
	Erdweg
	Grünfläche
	Baum best./gepl.
	Baumscheibenabdeckung
	Stützmauer
	Rinnenplatten
	Schlitzrinne gepl.
	Kastenrinne gepl.
	Blindenleiteinrichtung best./gepl.
	Mastleuchte best./gepl./entf.
H = 175.000 m, km = 0+013.534, h TS = 284.345, T = 6.680, f = 0.127	Neigungsbrechpunkt mit Angabe von: Ausrundungshalbmesser, Bau-km, Höhe Tangentenschnittpunkt, Tangentenlänge, Stichhöhe,
+2.978 % 13.534 m / -4.656 % 29.424 m	Längsneigung und Abstand zum nächsten Neigungsbrechpunkt
	Gradientenhochpunkt
	Gradiententiefpunkt
2.5%	Straßenquerneigung
R=12m	Bordsteinradius
h=3cm, HB/A1	Bordsteinhöhe, -typ
	Bordstein, best./gepl./entf.
	Tiefbordstein, best./gepl./entf.
	Markierung, best./gepl./entf.
	Kabelschacht best./gepl./entf.
	Straßenablauf best./gepl./entf.
	Muldenablauf best./gepl./entf.
	Poller best./gepl./entf.
	Zaun
	Gebäudezugang/Grundstückszufahrt

Zustimmend zur Kenntnis genommen :

	Datum	Unterschrift
66-3.11, SB	10.03.2020	gez. Zeimet
66-8.13, SgL	18.05.2020	gez. Zanzi
66-8.21, SgL		gez. Vogel

Zustimmend zur Kenntnis genommen :

	Datum	Unterschrift
...		
...		
...		

Plangrundlage:
Bestandsvermessung, Landeshauptstadt Stuttgart, 31.05.2012
Grundriss Haus G, SWECO, 18.04.2018
Grundriss Haus F + E, Sander Hofrichter Architekten, 16.11.2018
Straßenplanung Bauphase 1, KARAJAN Ingenieure, 27.01.2015
Straßenplanung Bauphase 2, KARAJAN Ingenieure, 22.03.2018

Landeshauptstadt Stuttgart
-Tiefbauamt-
Hohe Straße 25
70176 Stuttgart

Planer

KARAJAN • INGENIEURE
Beraten + Planen
Ingenieurgesellschaft mbH
Schloßstraße 54, 70176 Stuttgart, Tel.: 0711/66994-0
Fax.: 0711/66994-66, e-mail: stuttgart@karajan.de

Stuttgart, 20.02.2020
gez. Karajan

Boulevard Kriegsbergstraße in Stuttgart-Mitte

Entwurfsplanung

Plannummer: 05/01 — Index: a
Maßstab: M 1:500

Lageplan

	Datum	Zeichen
bearbeitet	20.02.2020	Boc
gezeichnet	20.02.2020	Lor
geprüft	19.02.2020	Kaj

Index	Änderung	Datum	gez. / bearb.
a	Übernahme Anmerkungen Planumlauf	31.03.2021	Boc

KARAJAN Ingenieure, 70176 Stuttgart
TBA255-2_05-01_LP-a.dwg

Blattgröße: 1,320 m X 0,445 m = 0,588 m²