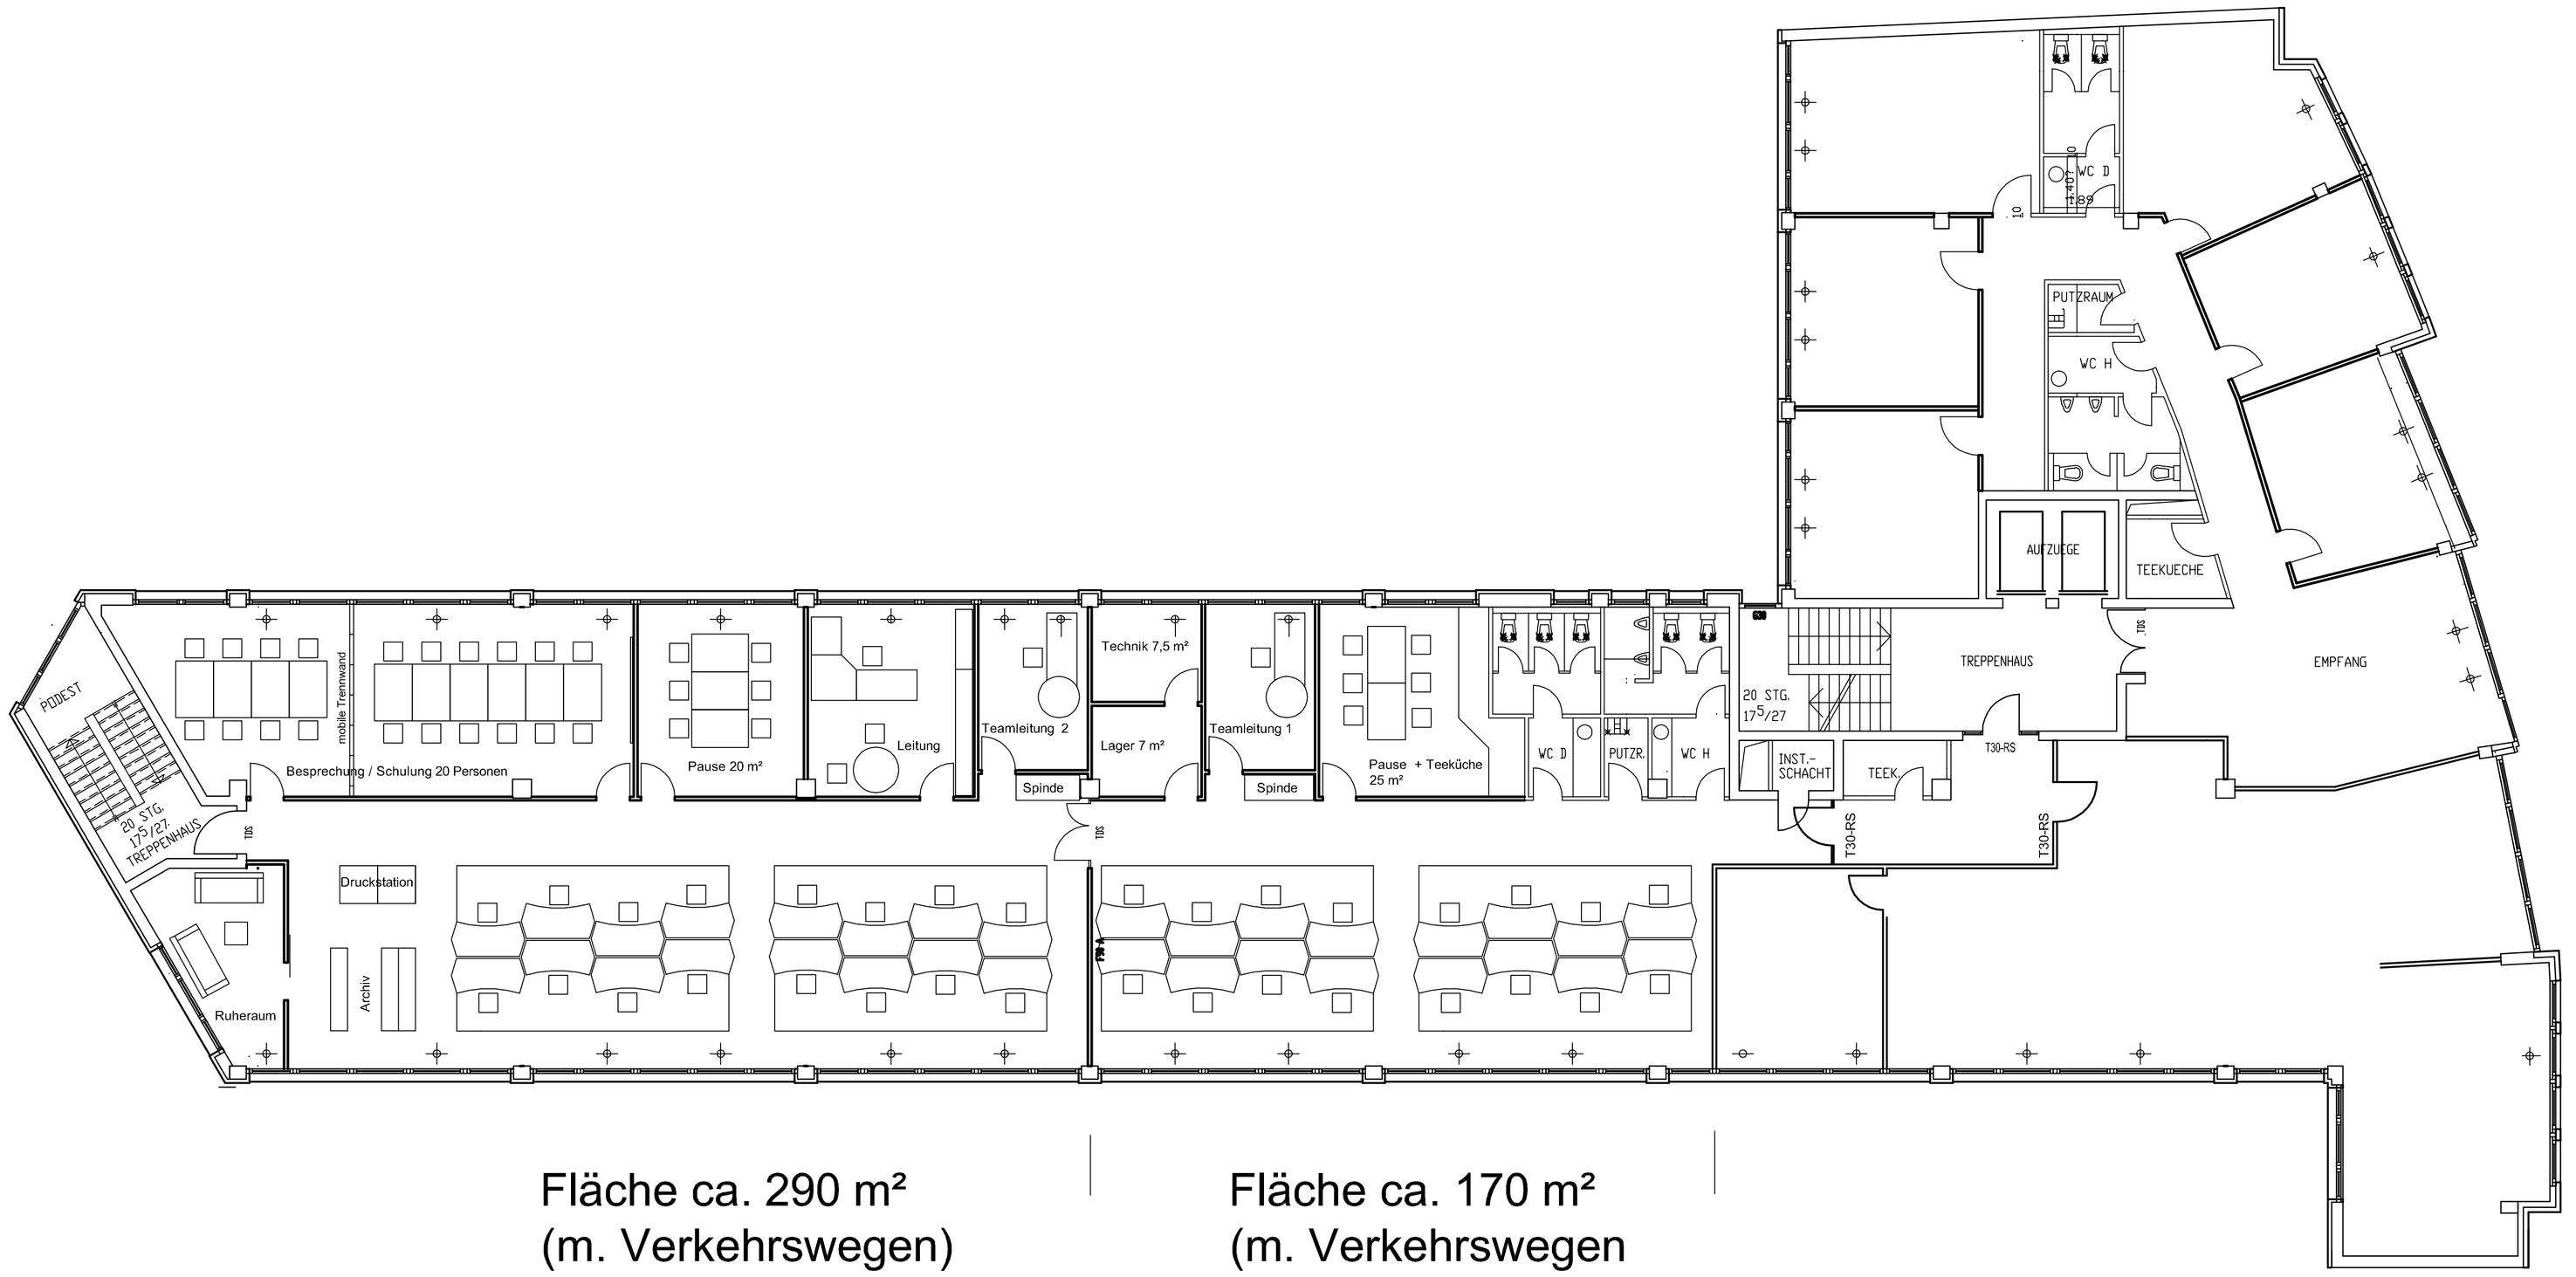

Fläche ca. 290 m²
(m. Verkehrswegen)

Fläche ca. 170 m²
(m. Verkehrswegen
ohne WC - Anlagen)

INDEX	PROJEKT Service-Center Stuttgart	BEARBEITER Daub, K.	SSB
		DATUM 03.05.2011	PROJEKT-NR. G.5791025
PLAN-NR. G- 001	INHALT Service Center Stuttgart Kupferstrasse_Vaihingen	MASSTAB 1:100	EDM-NR. 997099