


Augsburger Straße

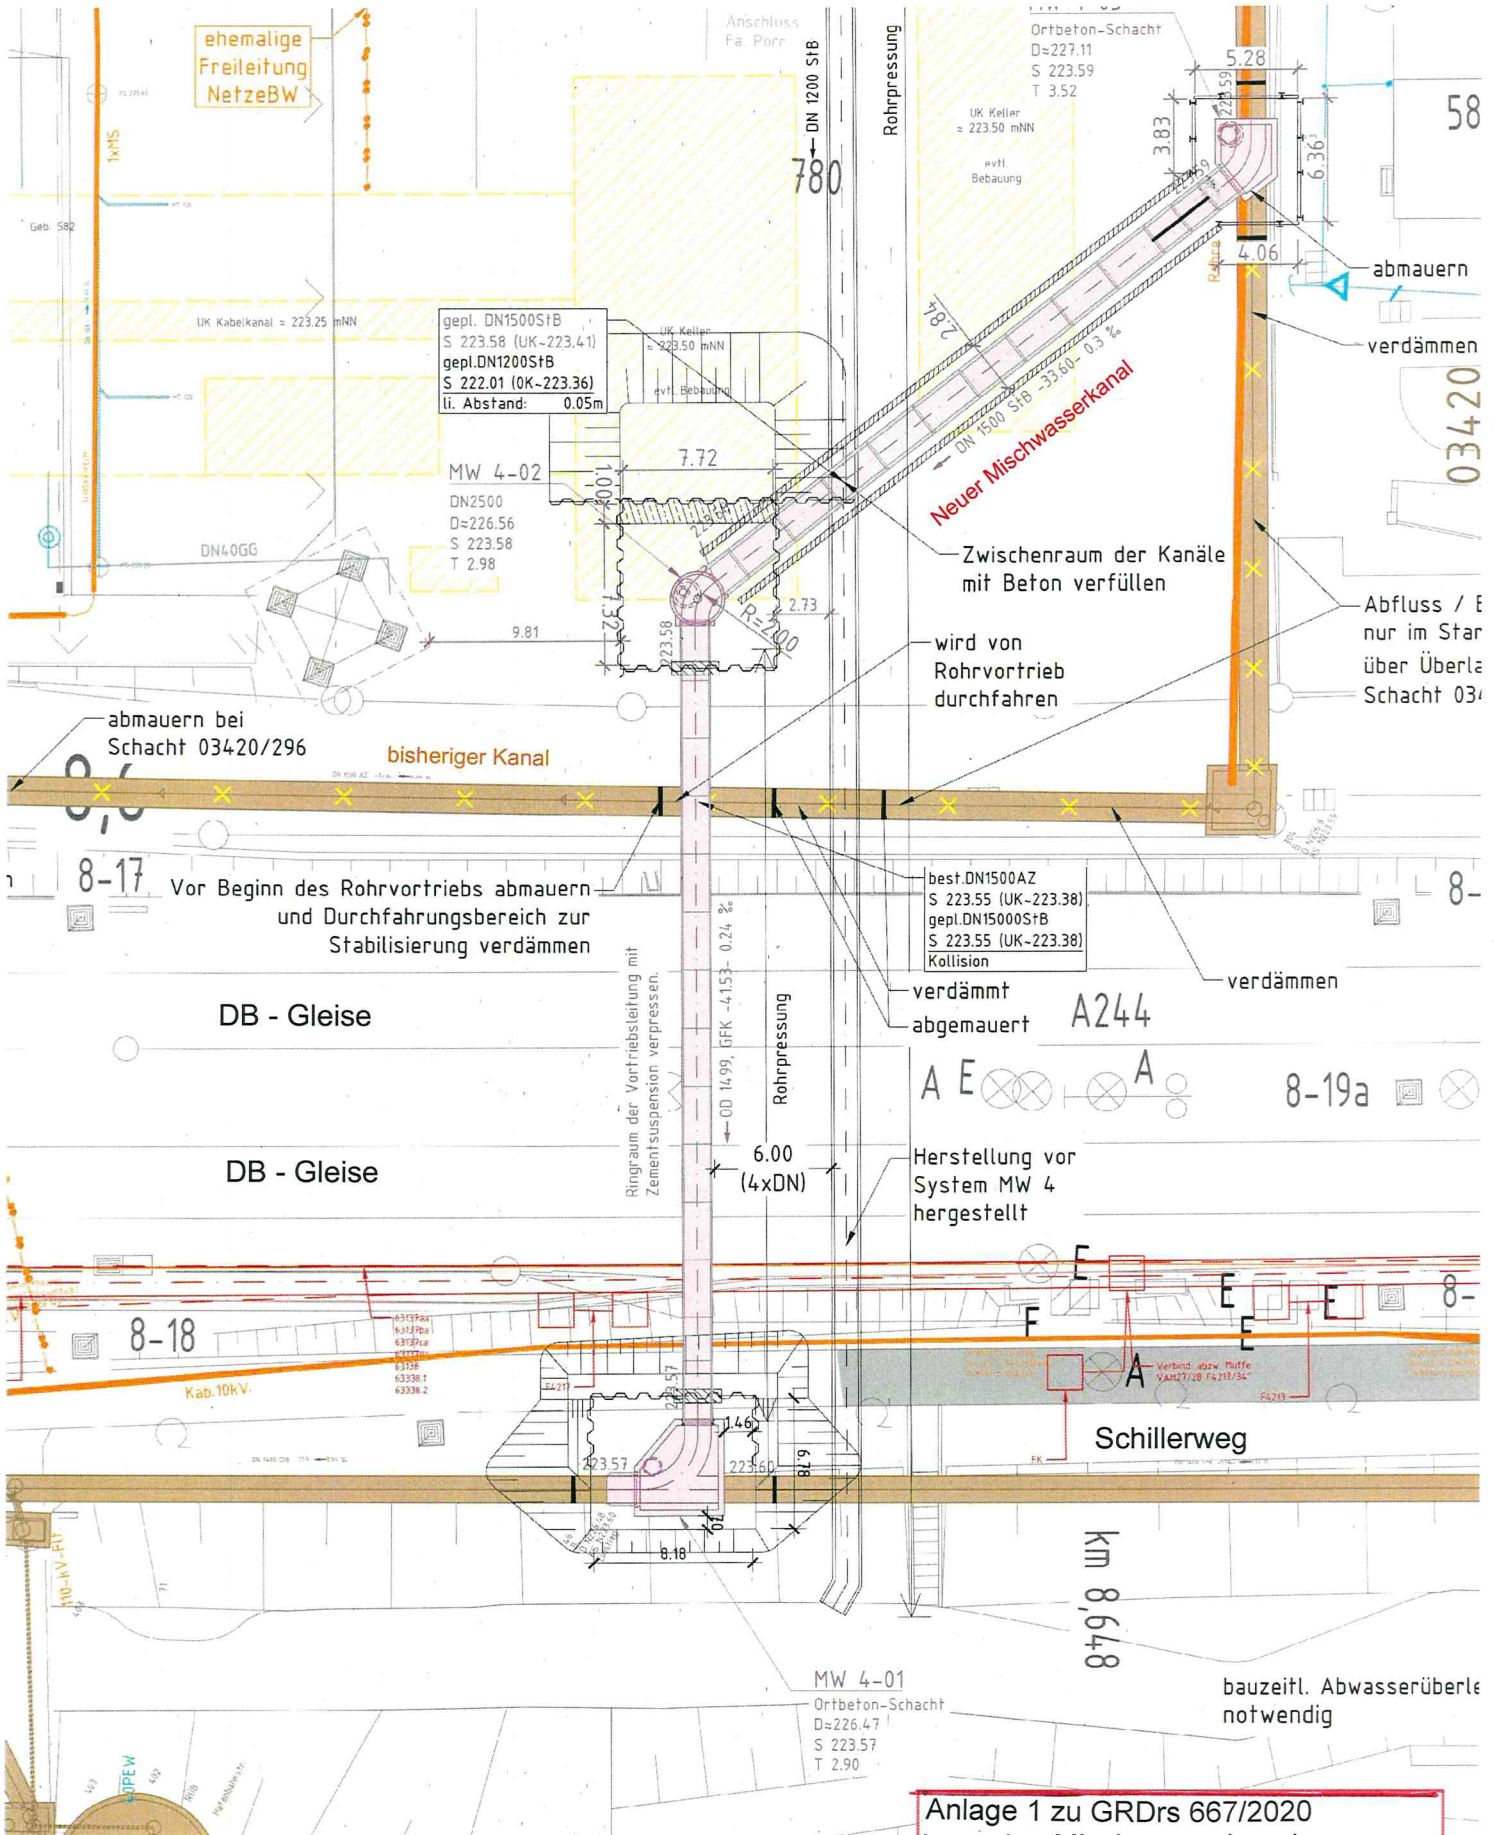

Anlage 1 zu GRDRs 667/2020
Lageplan Mischwasserkanal
Augsburger Straße - Schillerweg
S- Obertürkheim