




Anlage 5 GR Drs 741/2013
TfK Schießhausstraße 9/1
Lageplan 1:500

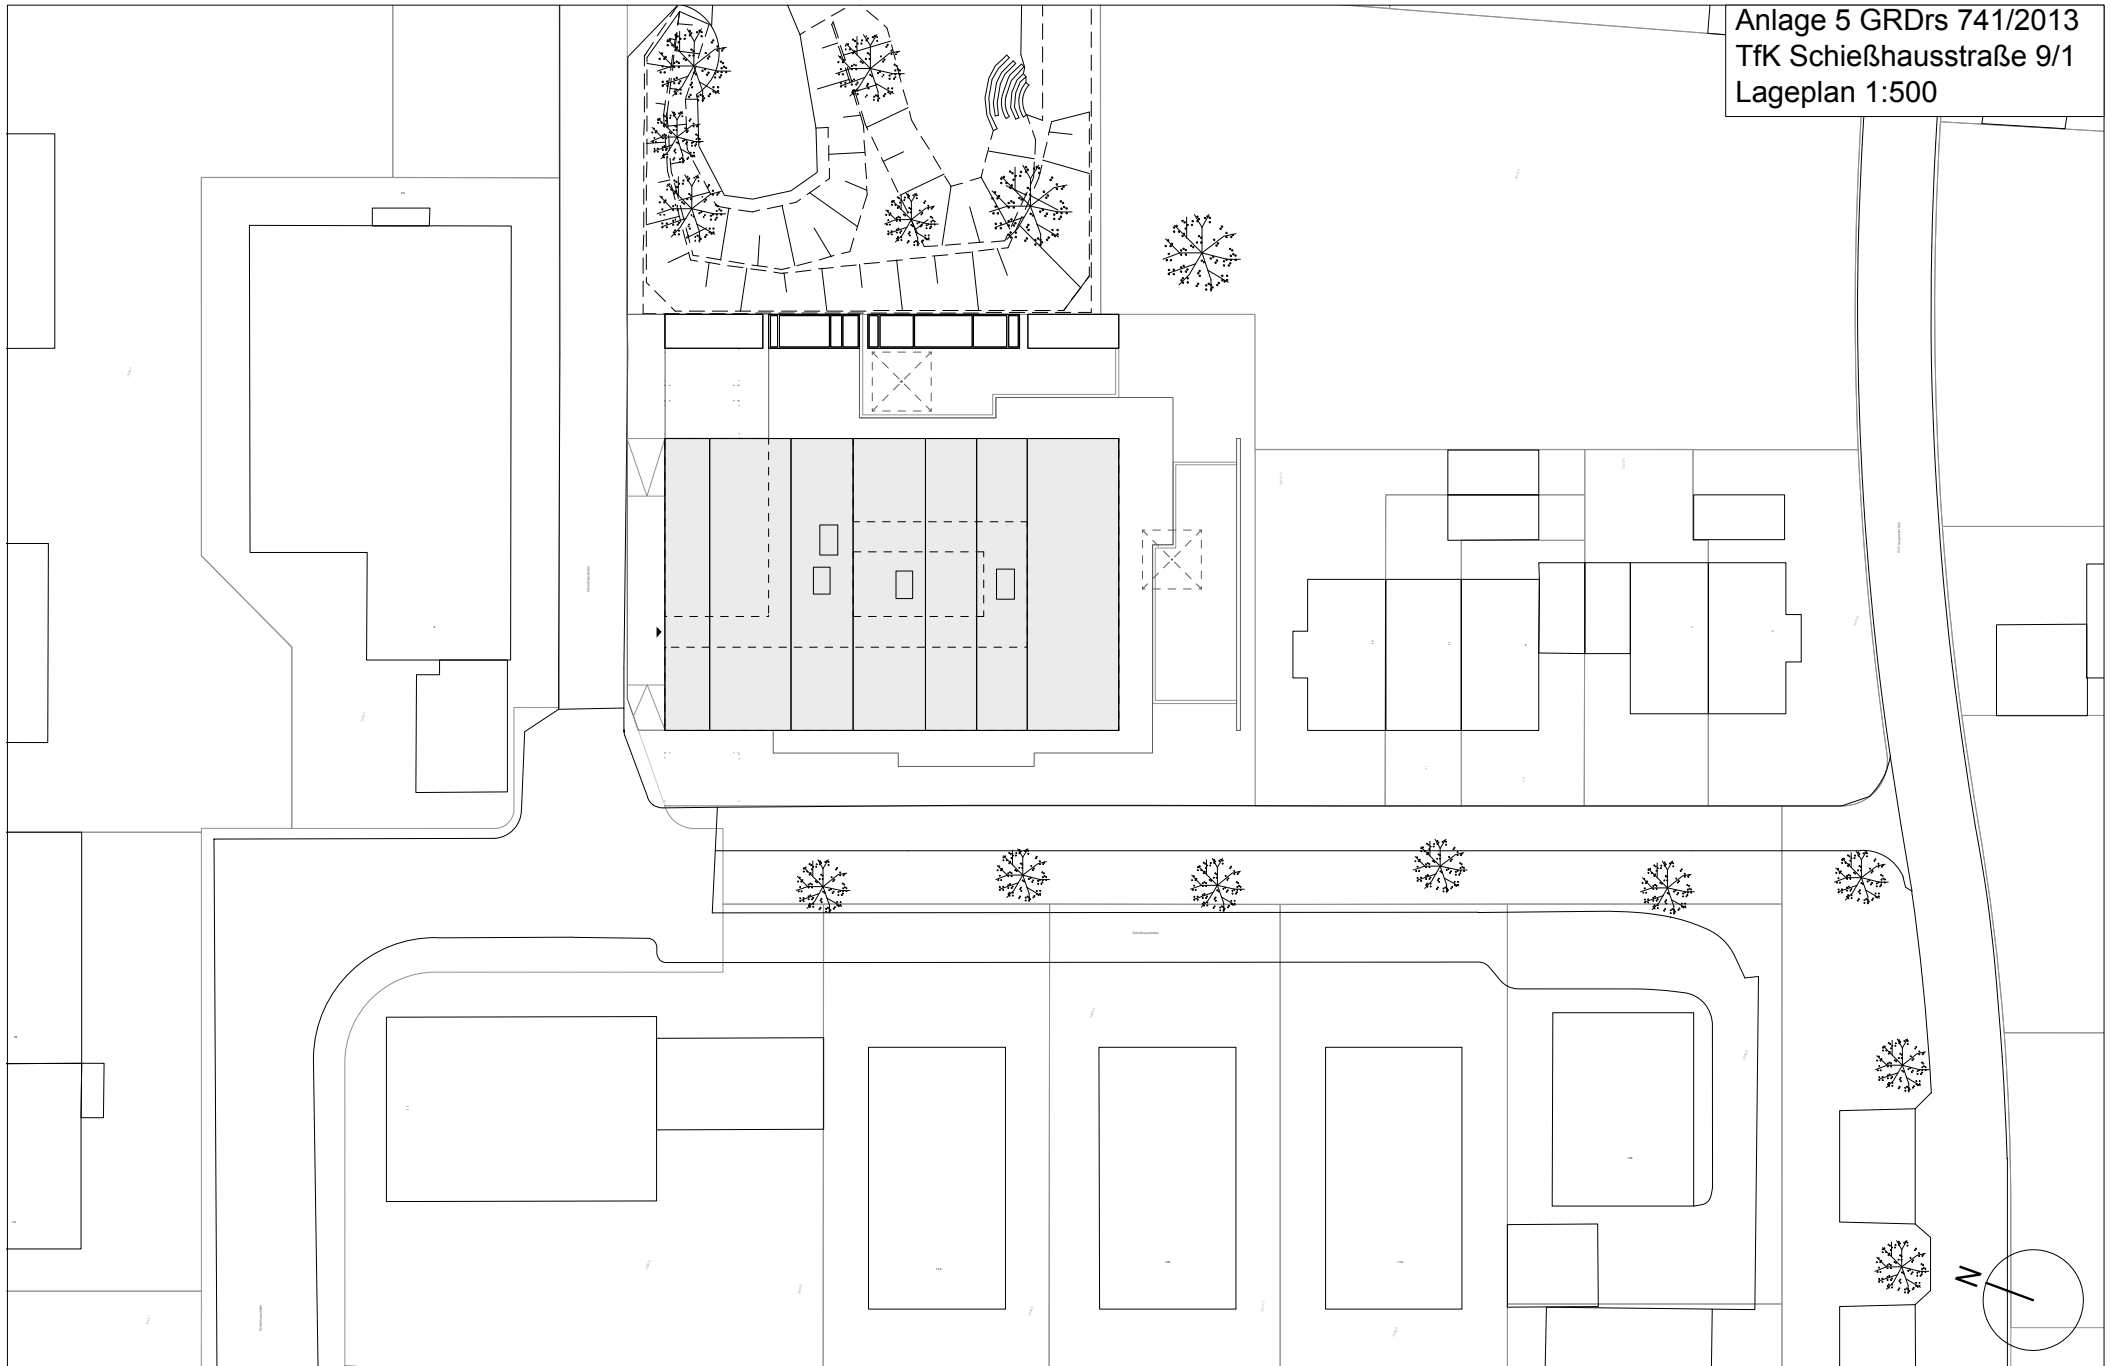


Anlage 5 GRDRs 741/2013
 TfK Schießhausstraße 9/1
 Grundriss Erdgeschoss 1:200

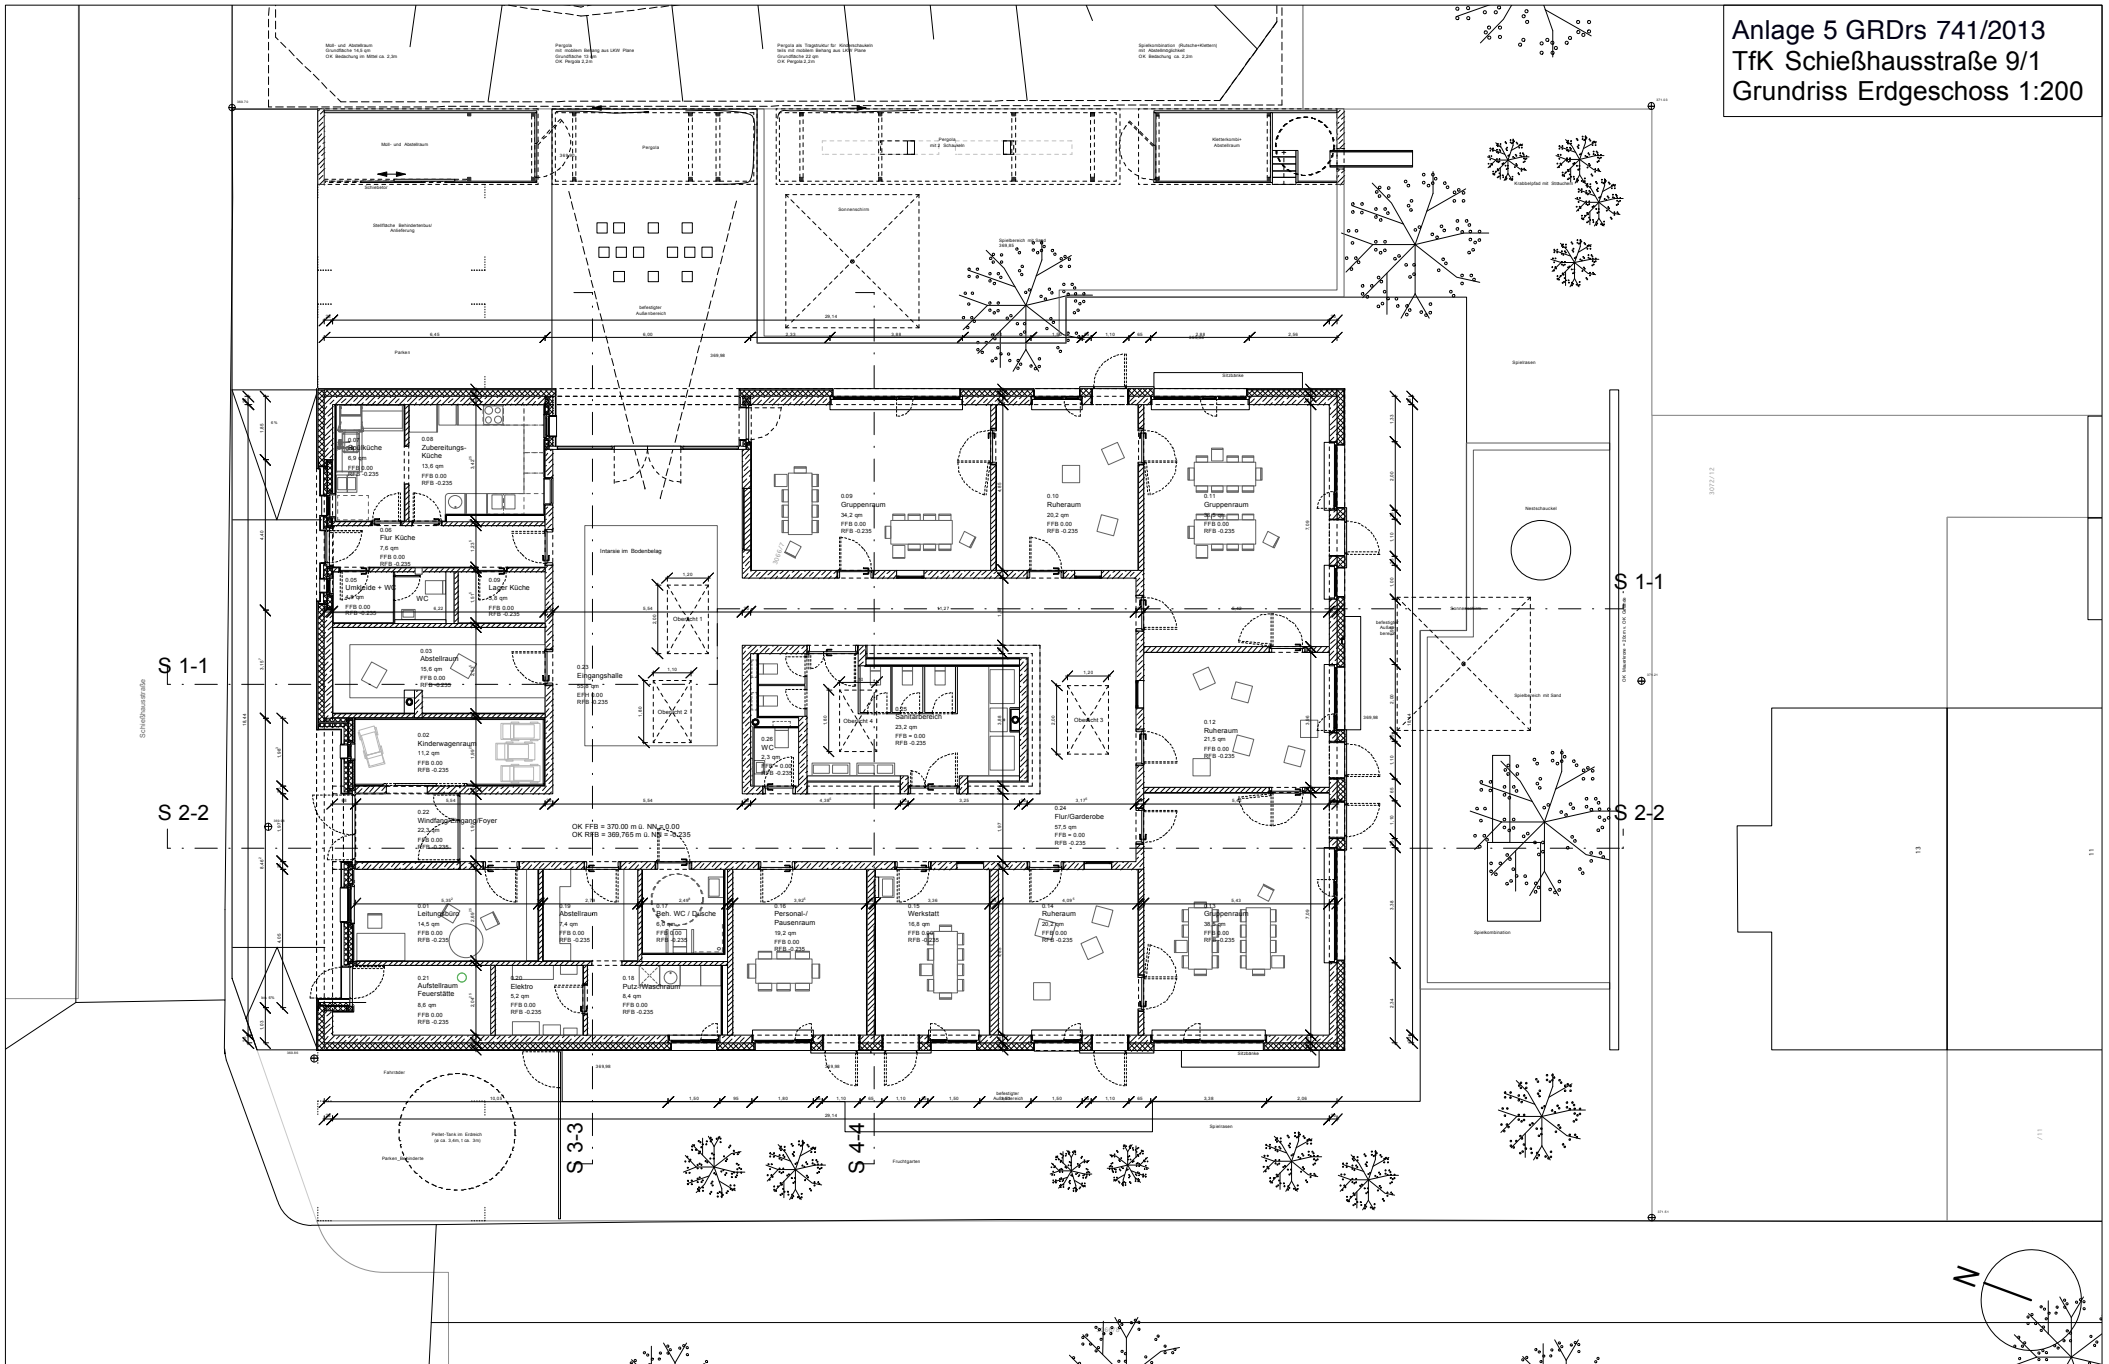


Ansicht Ost

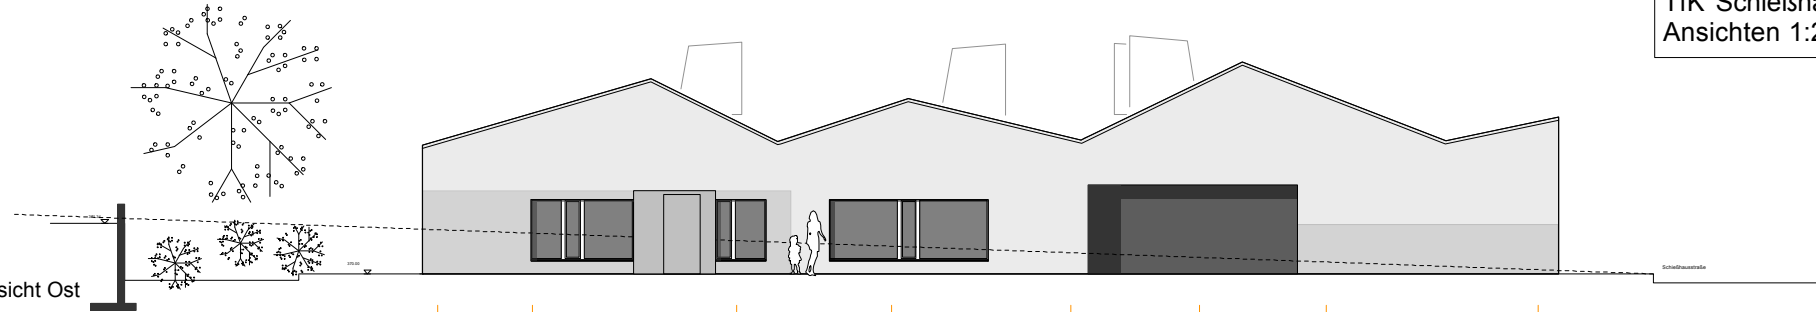


Ansicht West

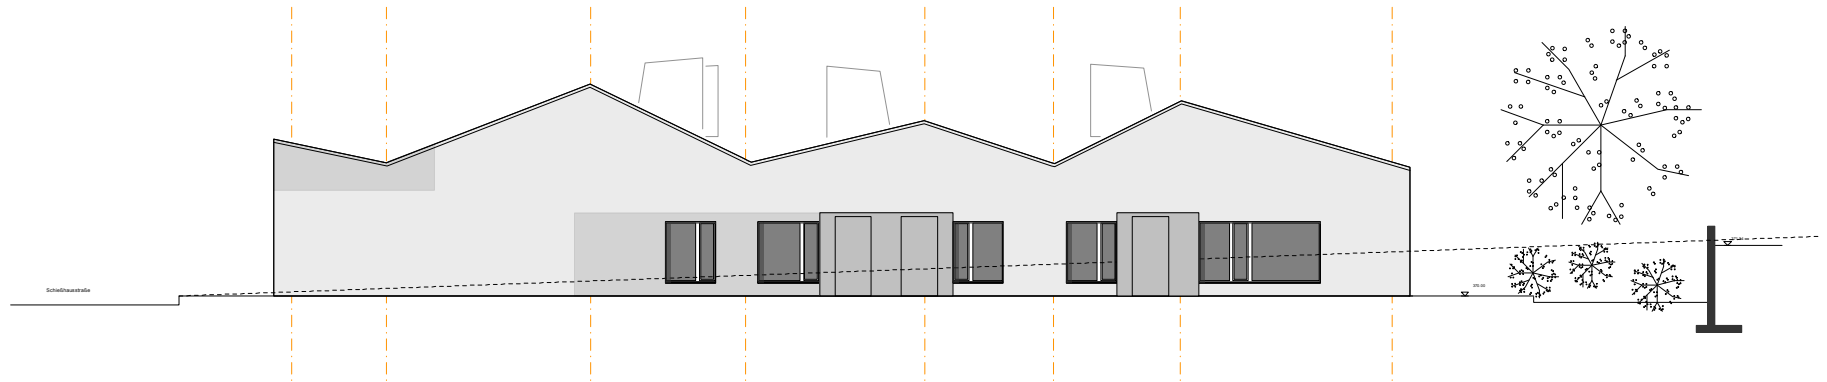


Ansicht Nord

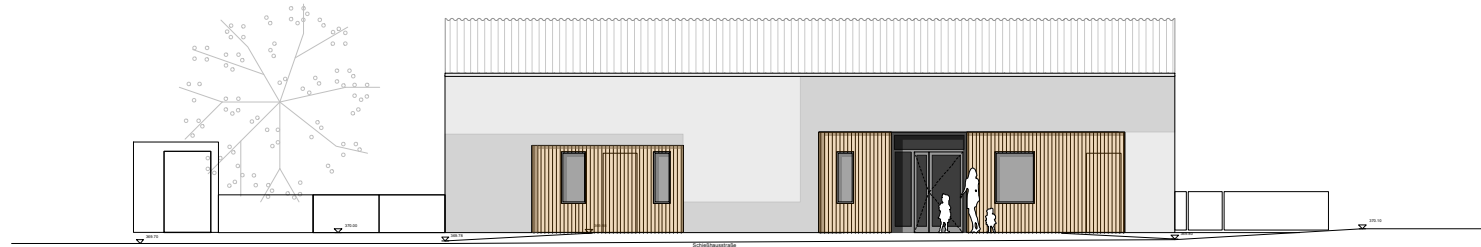


Ansicht Süd

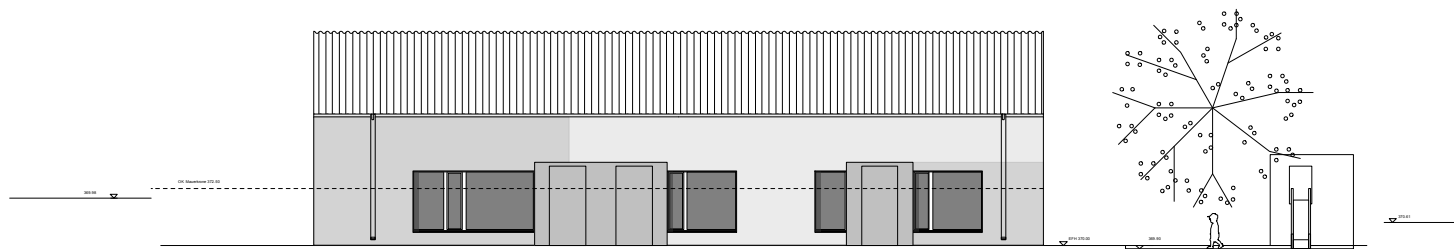

Schnitt 1-1

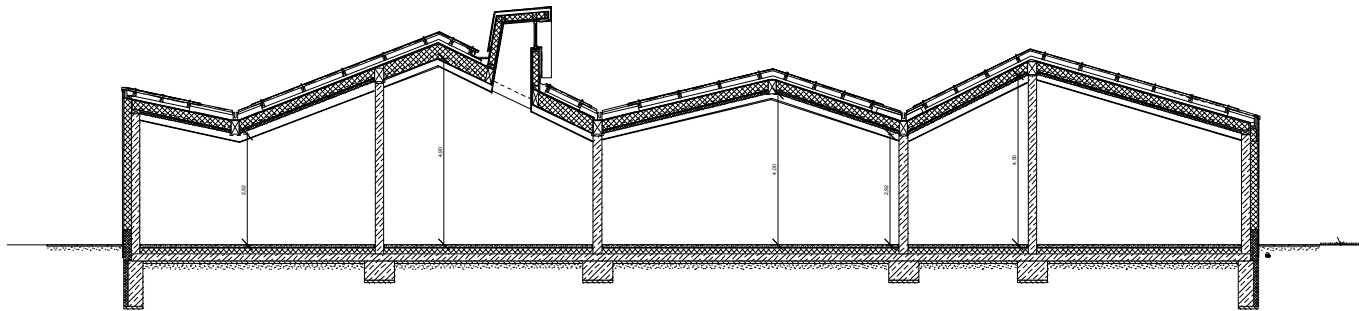

Schnitt 2-2

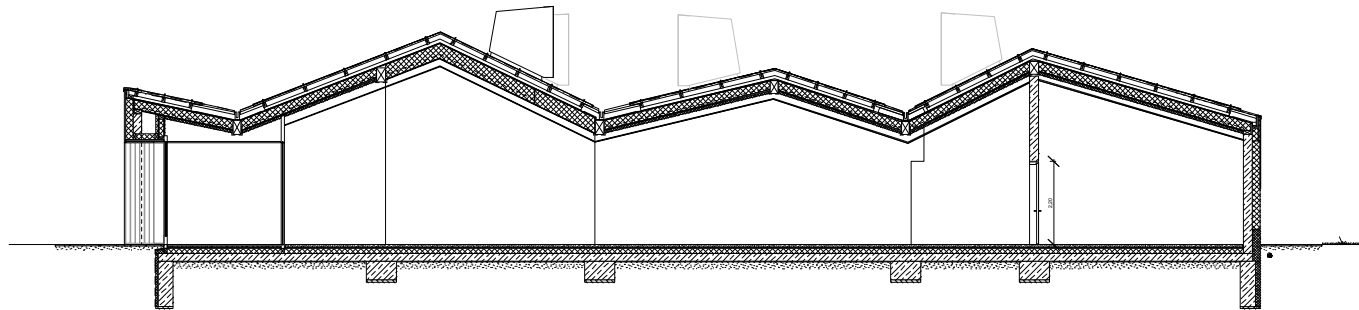

Schnitt 4-4

