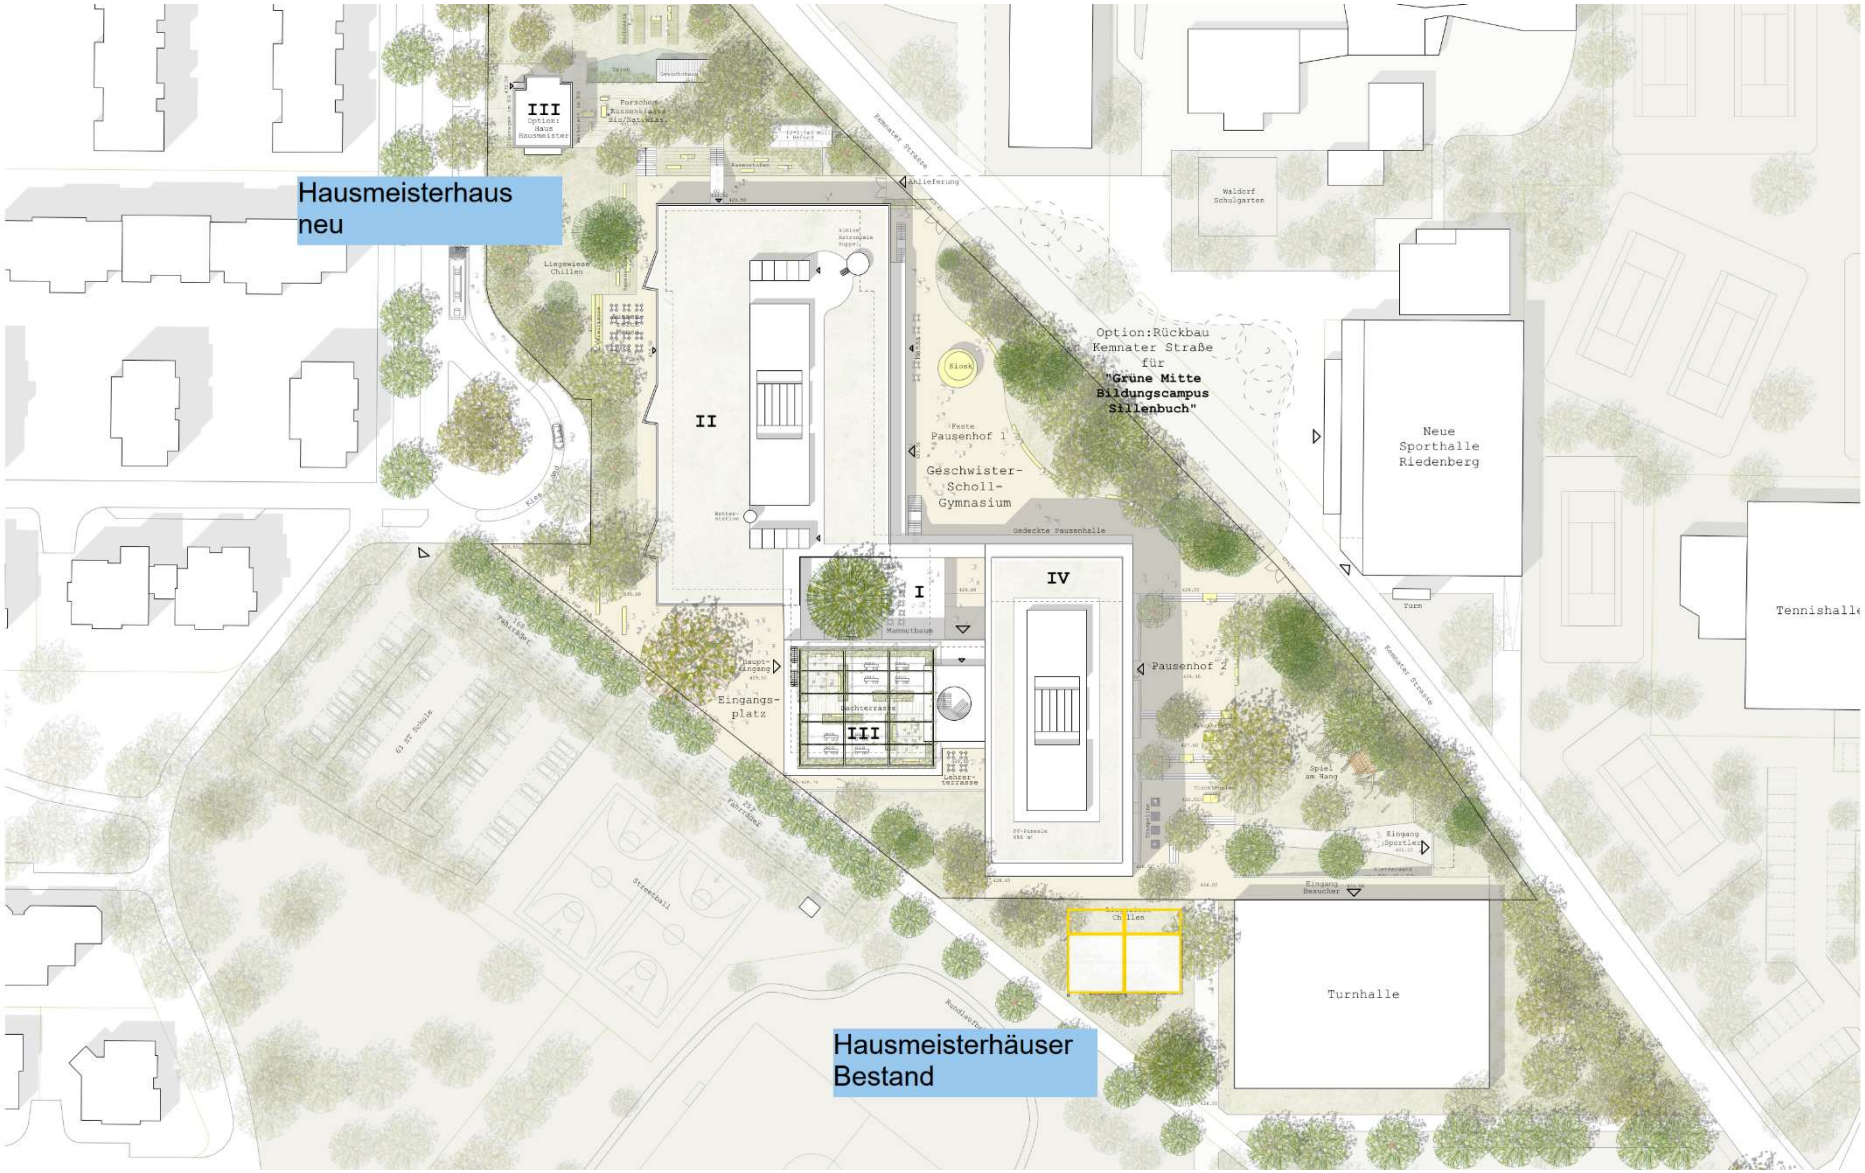

Erweiterungsneubau Geschwister-Scholl-Gymnasium Stuttgart

Abbruch und Neubau Hausmeistergebäude