




Ansicht Nordwest

Projekt **Eschbach-Gymnasium
Stuttgart-Freiberg**
Adalbert-Stifter-Straße 40
70437 Stuttgart

**Neubau Interimsgebäude
mit 6 Klassenräumen**

Bauherr **Landeshauptstadt Stuttgart
Schulverwaltungsamt** 
vertr. durch das Hochbauamt, 65-4
Hauptstätter Str. 66, 70178 Stuttgart

Architekt **Dipl. Ing. Hannes Herms, Freier Architekt**
Rotebühlstraße 87, 70178 Stuttgart

Ausschreibungsplanung


Projekt/ LHS 05480007

Planinhalt **Ansicht Nordwest
Ansicht Nordost**

Plan-Nr. 5214 - 5.04

Maßstab 1:100

Datum Stuttgart, den 03.07.2015

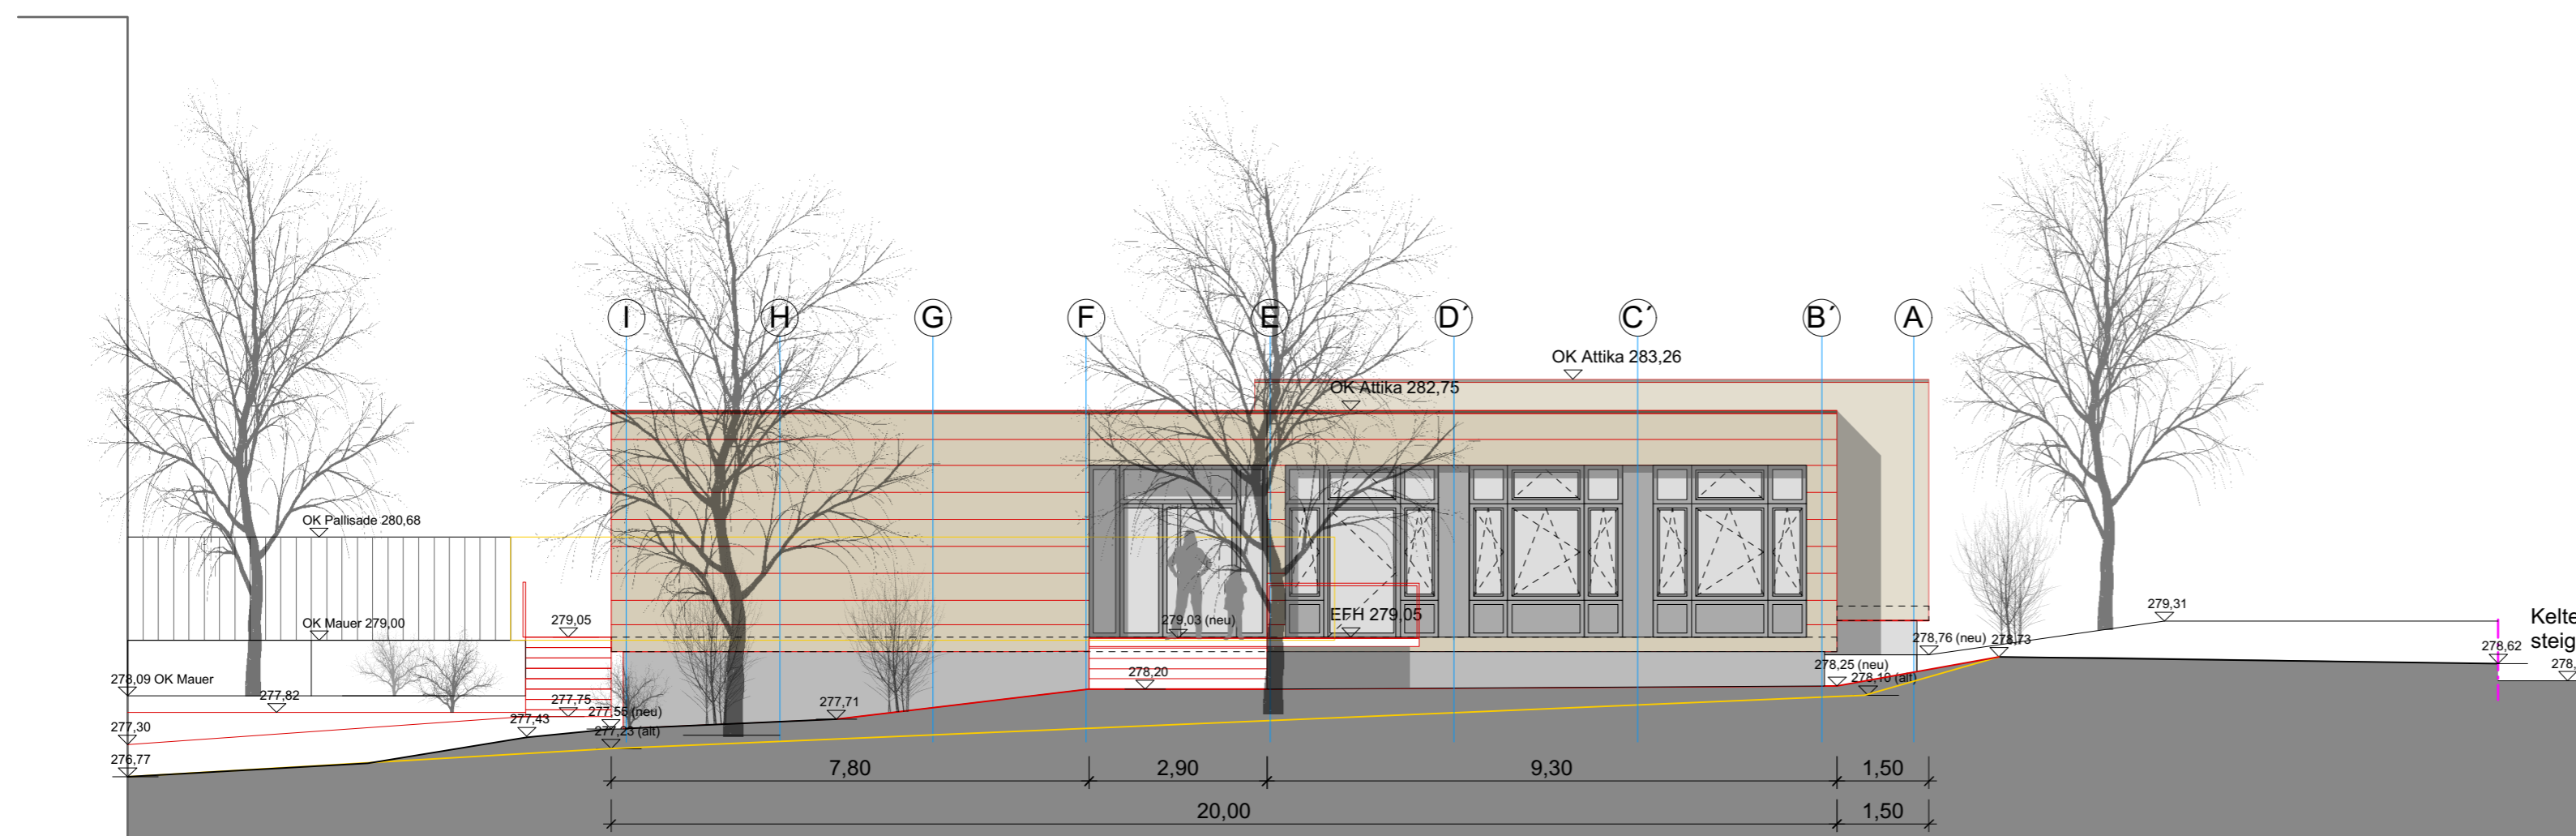

Ansicht Nordost