


Ansicht Betriebsgebäude
Nord- (Hof-)seite

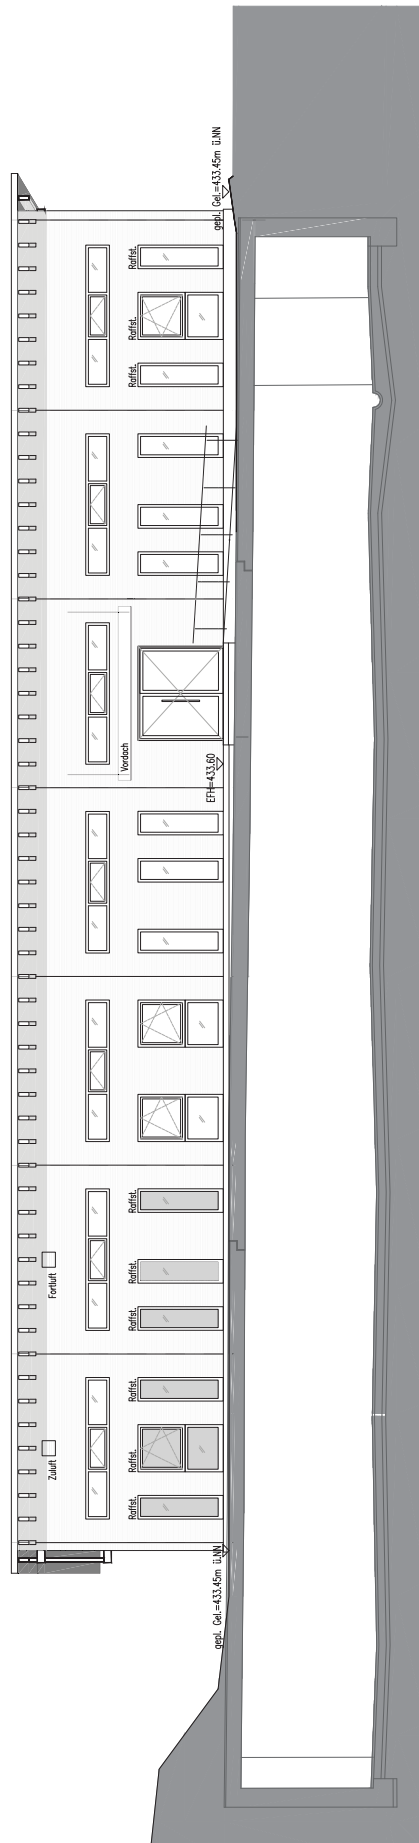

Ansicht Betriebsgebäude
Südseite

