


Garagengebäude Ansicht Nordseite

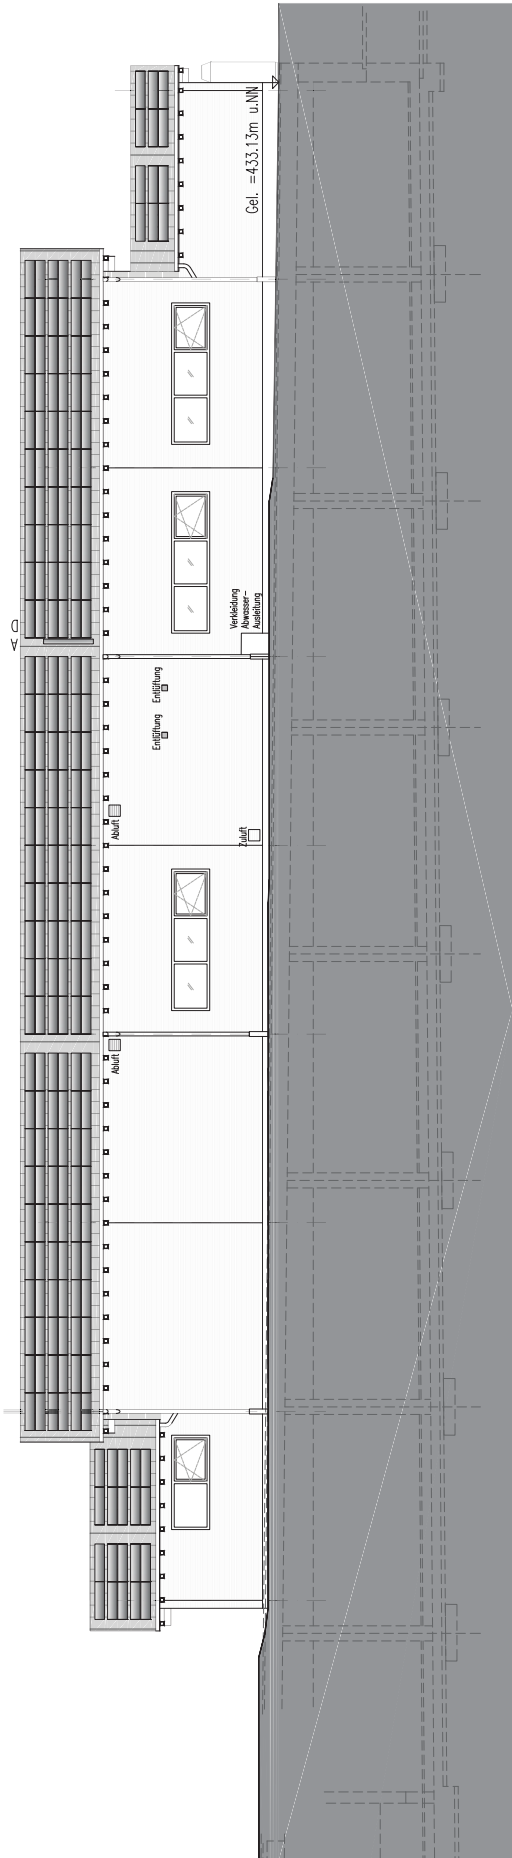

Garagengebäude Süd- (Hof-) seite

