


Schemagrundriss 2./ 3. Obergeschoss Ossietzkystraße 6

ca. 205 m² Nettfläche / ca. 14 AP

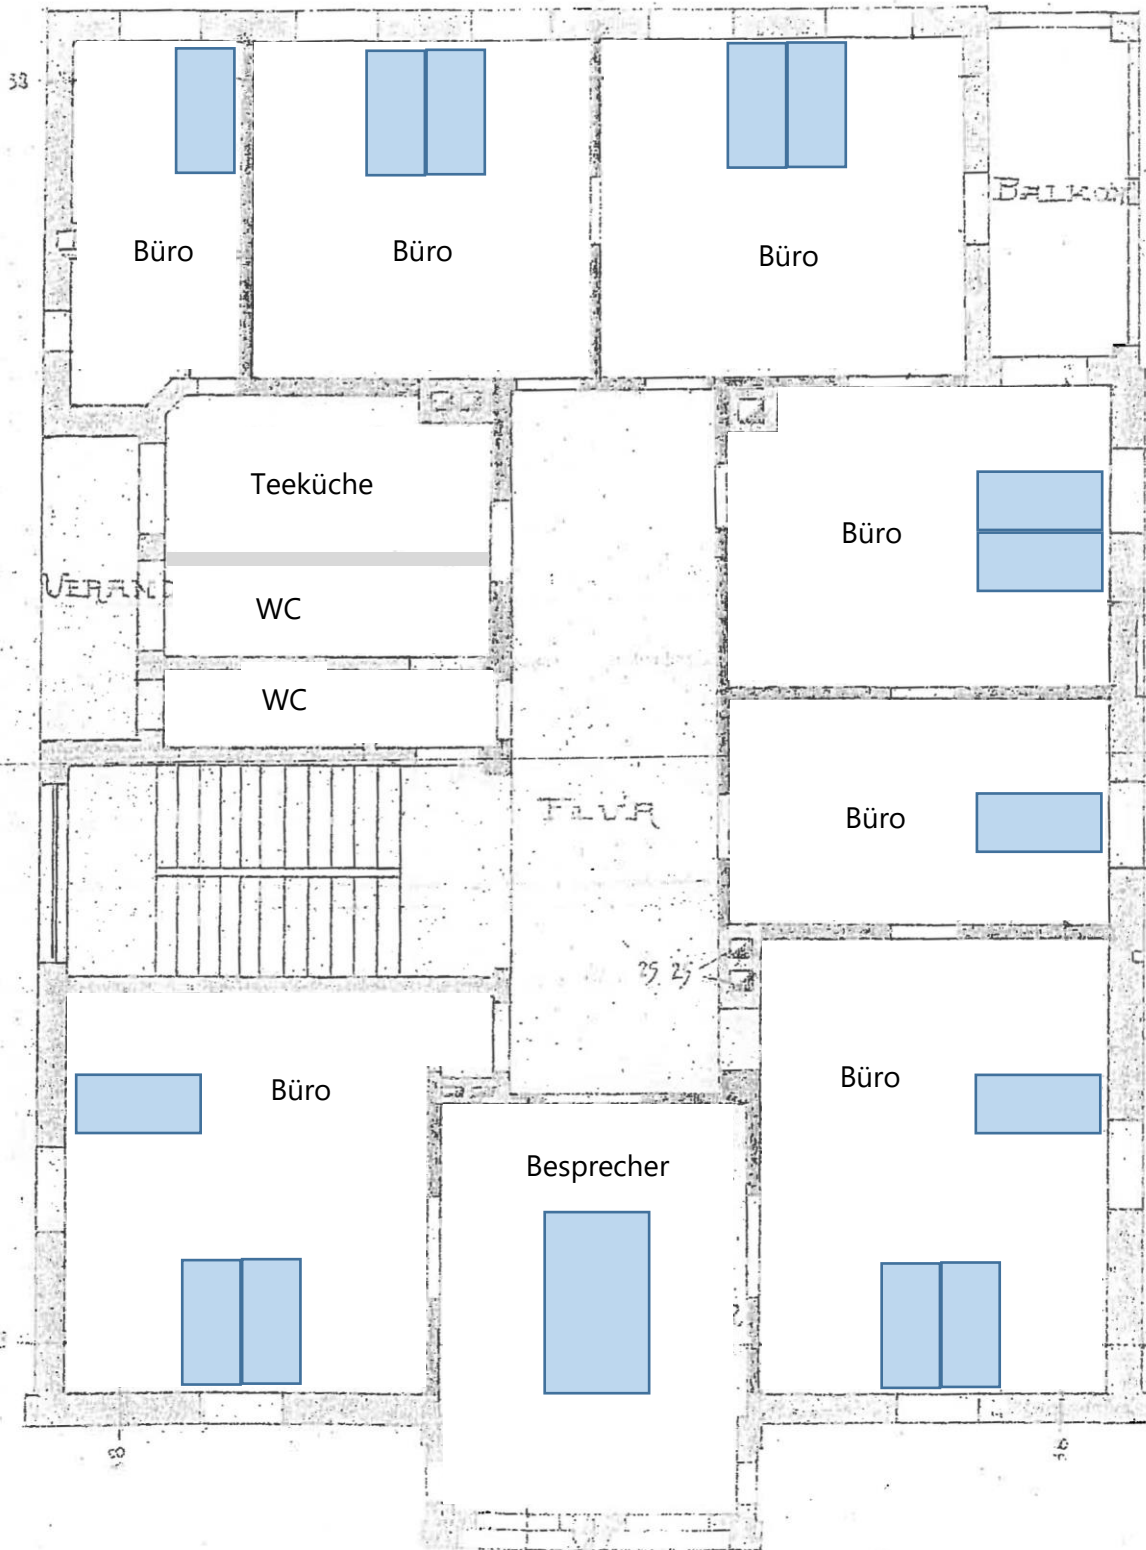

DER BEVOLLMÄCHTIGTE:

Baugesellschaft

Albert Hangleiter

STREITGEBEN