


Anlage 1a zu 6/5

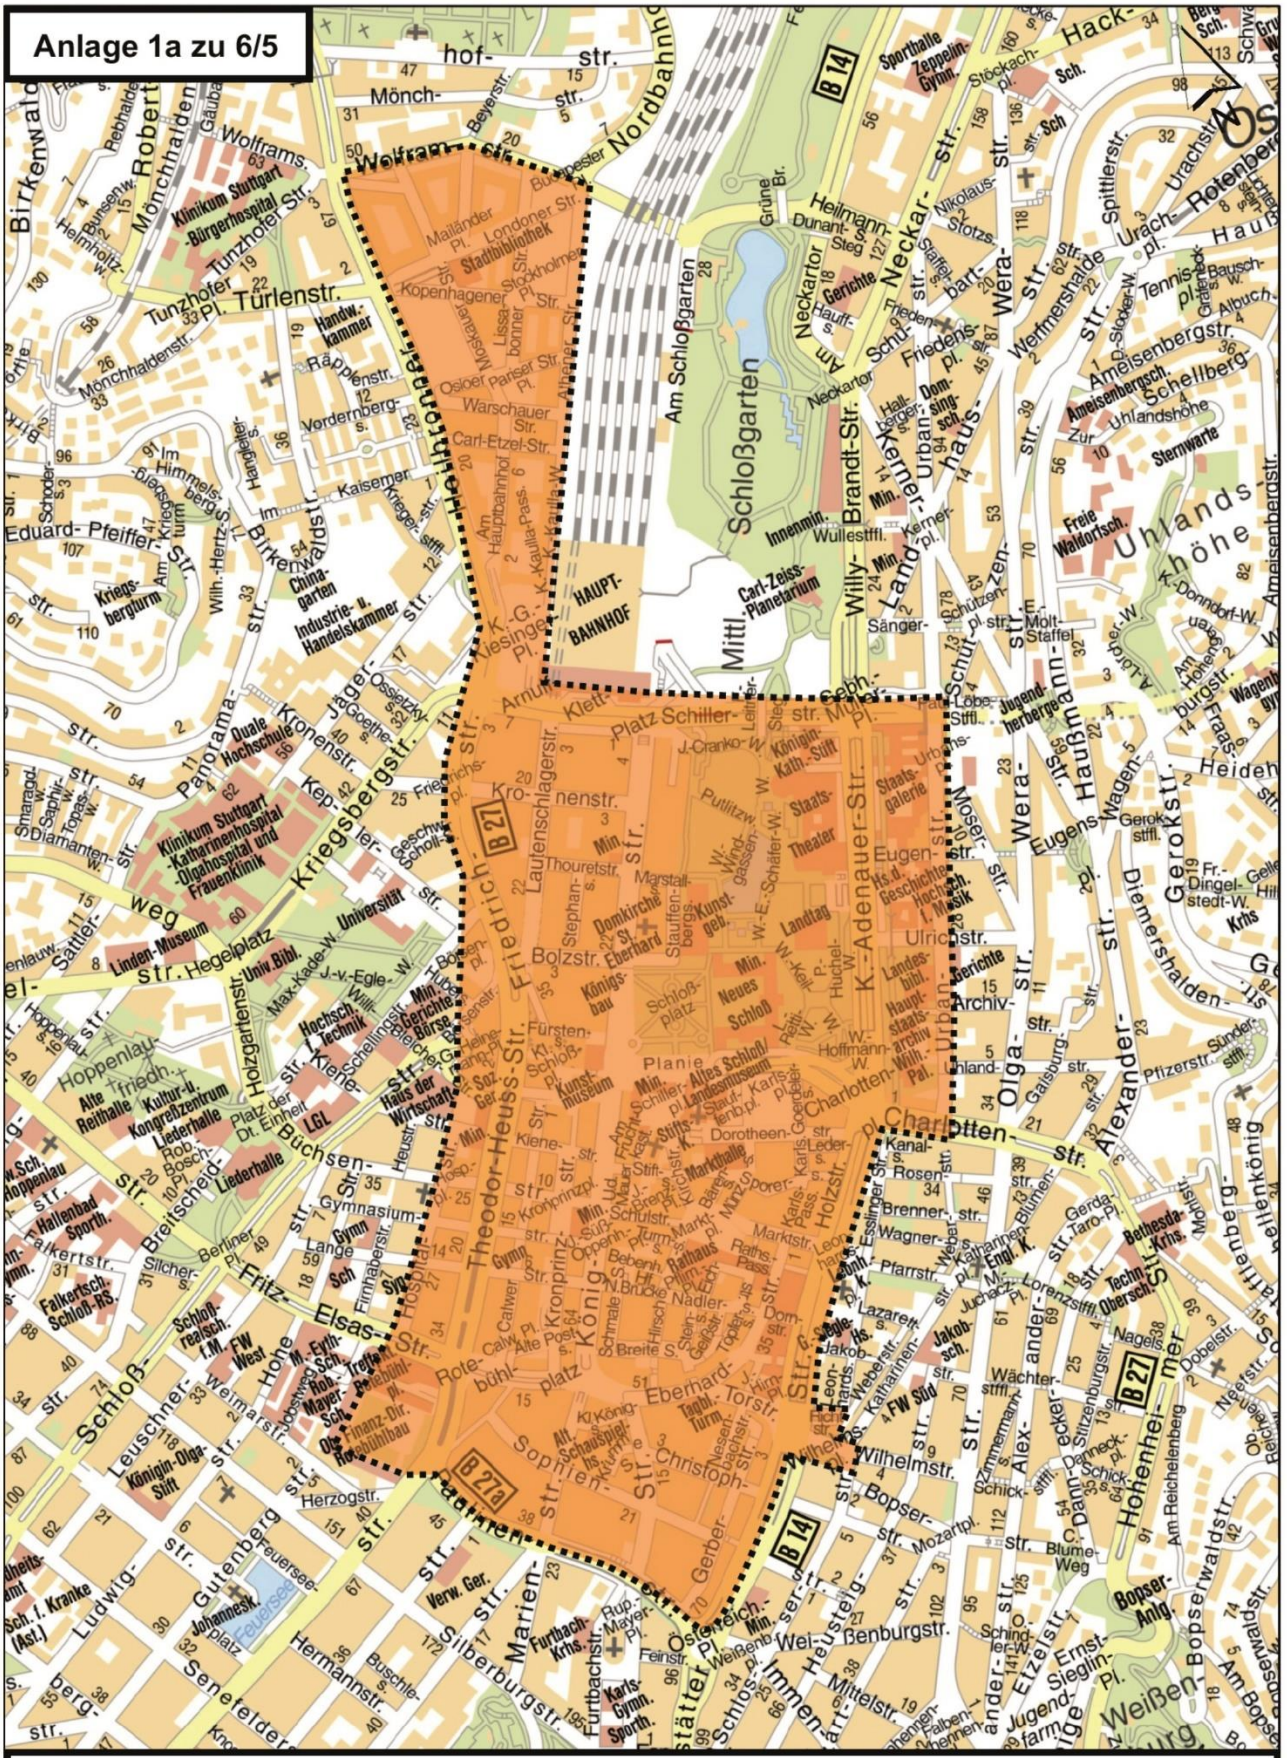

Geltungsbereich Sondernutzungsrichtlinie Innenstadt

Stand: 01.01.2019