



## Berichtigung des Flächennutzungsplans Stuttgart nach § 13 a Abs. 2 BauGB zum Bebauungsplan Azenberg-/Relenberg-/Seestraße - Stgt 261

Bereich: Azenberg-/Relenberg-/Seestraße  
in Stuttgart - Nord

FNP Stuttgart (Stand: 27.07.2001) alt:

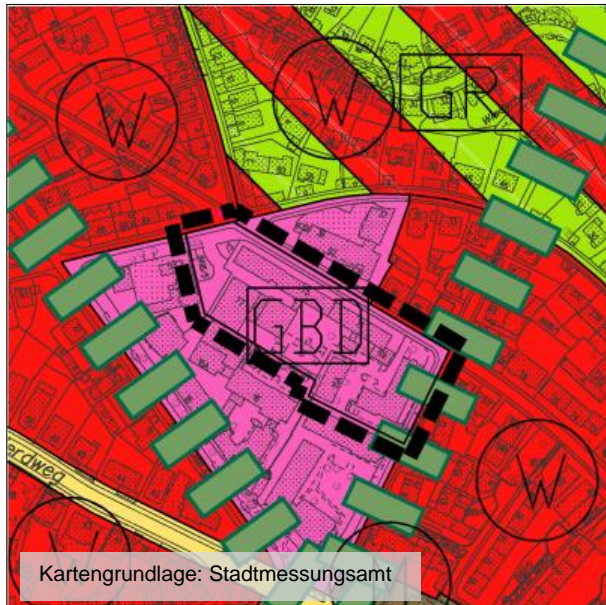

FNP Stuttgart neu:

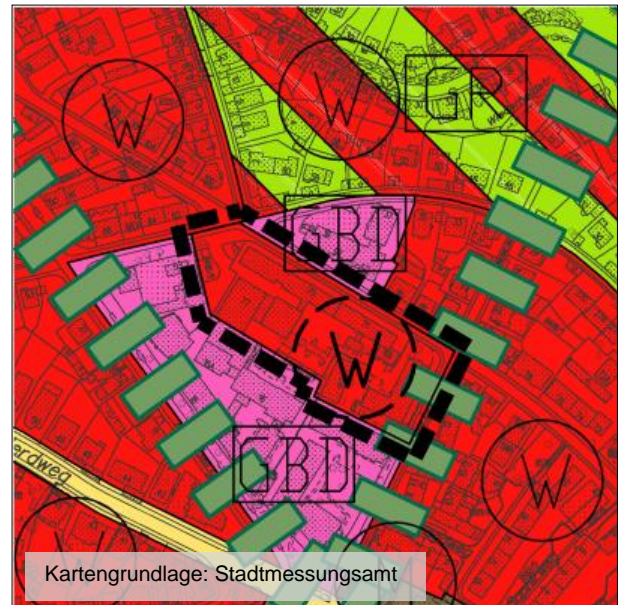

Maßstab 1 : 7500  
Stand: 13.03.2014

Im wirksamen Flächennutzungsplan Stuttgart ist die Fläche innerhalb des Geltungsbereichs als Sonstige Gemeinbedarfsfläche (GBD-Fläche) dargestellt. Um die Ziele des Bebauungsplans Azenberg-/Relenberg-/Seestraße realisieren zu können, ist die FNP-Darstellung in Wohnbaufläche (Umnutzung) zu ändern. Im Bebauungsplan wird als Art der Nutzung Allgemeines Wohngebiet (WA) festgesetzt.

Die Darstellung für die Fläche des Bebauungsplans ist von Sonstige Gemeinbedarfsfläche in Wohnbaufläche (Umnutzung) zu ändern. Der FNP Stuttgart wird im Zuge der Berichtigung gem. § 13a Abs. 2 BauGB angepasst. Die geordnete städtebauliche Entwicklung des Gemeindegebietes wird hierdurch nicht beeinträchtigt.