Anlage 1 GRDrs 305/2018

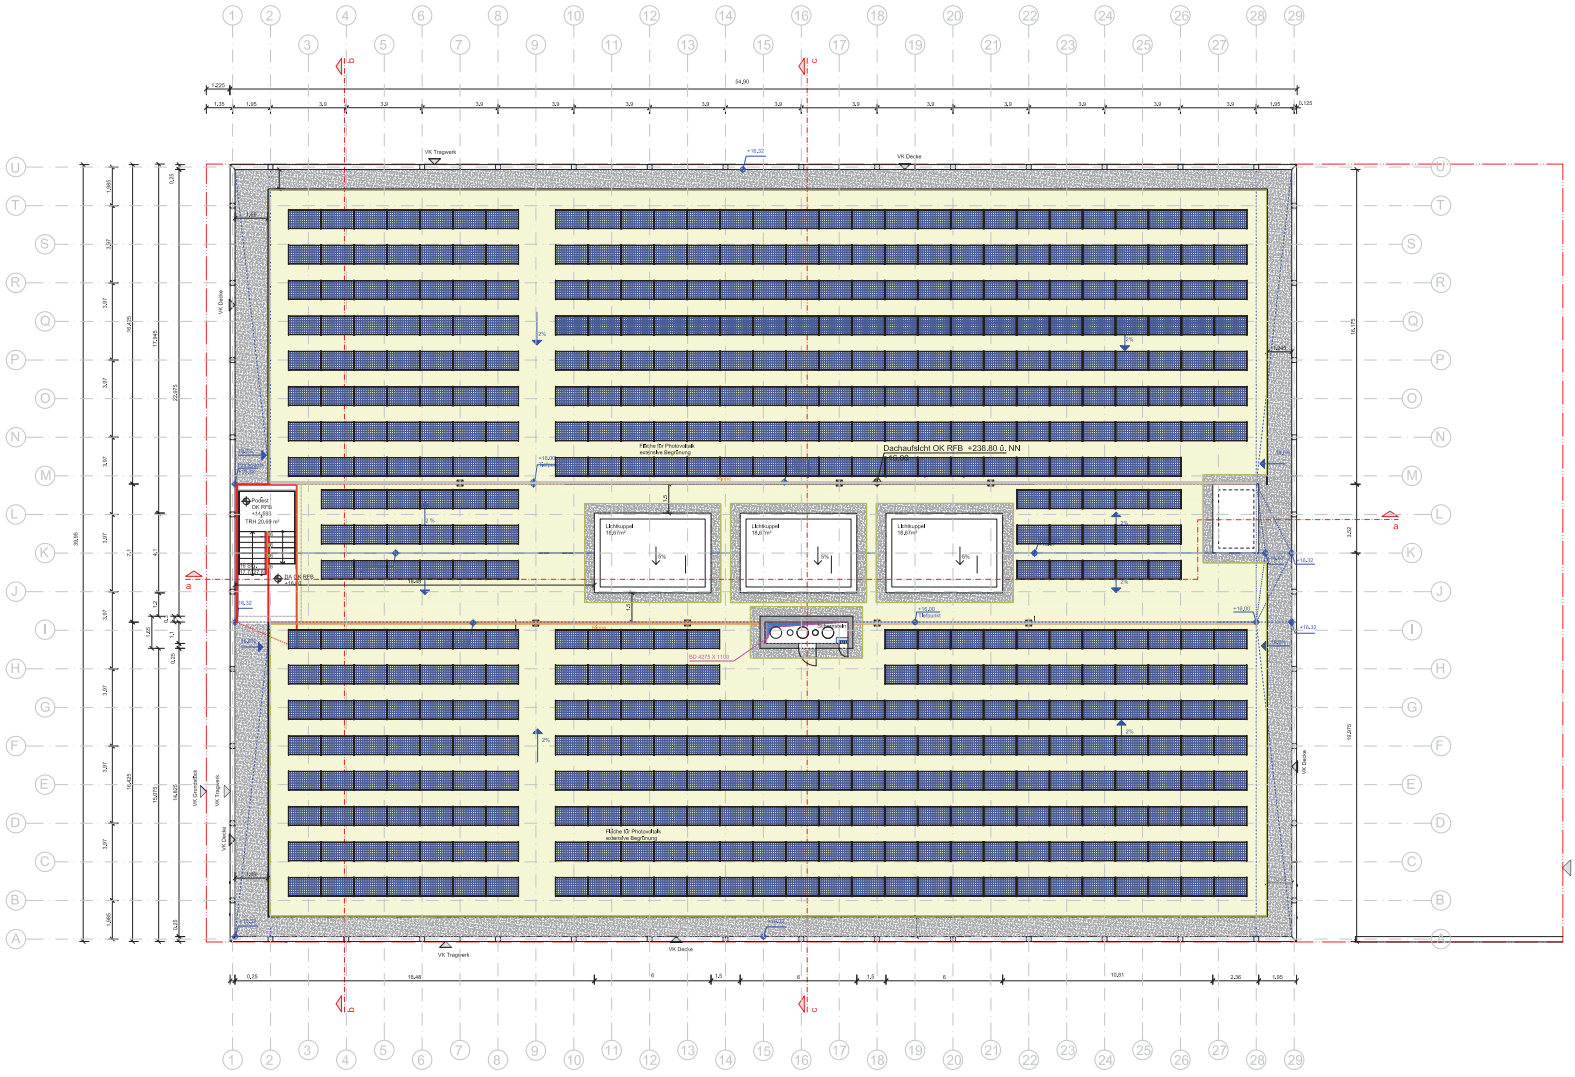

Projekt-Nr.	Projekt	Kurzbezeichnung
861	Neckarpark	4-1.3-AG-DAS-01

Stuttgart, den 12.04.18 Bauherr

Stuttgart, den 12.04.18 Architekt

Bauherr
Landeshauptstadt Stuttgart, vertreten durch das Hochbauamt
Hauptstätterstraße 66, 70178 Stuttgart
T 0711-216-89819
F 0711-216-89812

Projekt
Energiezentrale und Quartierparkhaus Stuttgart Neckarpark Pr. 25930101

Architekt
asp Architekten GmbH
Cem Arda Kortmann, Stefan Markus Weikmann Architekten BDA
Tollstraße 9, 70190 Stuttgart
T 0711-25 26 90-0 Fax -88

Fachplaner

Planbezeichnung
Grundrisse Dach

Vorabzug

Maßstab	Phase	Datum Erstellung
1:100	04 Bauantrag	12.04.2018
	Format 1135 x 594 / Gezeichnet br/ka	Datum Index

Plancode: 861 | 4 | 1.3 | AG | DAS | 01 | 0
(Projekt-Nr. | Phase | Planart HBA | Raum/Abschnitt | Bezeichnung | Lfd. Nr. | Index)