


Ansicht Ost

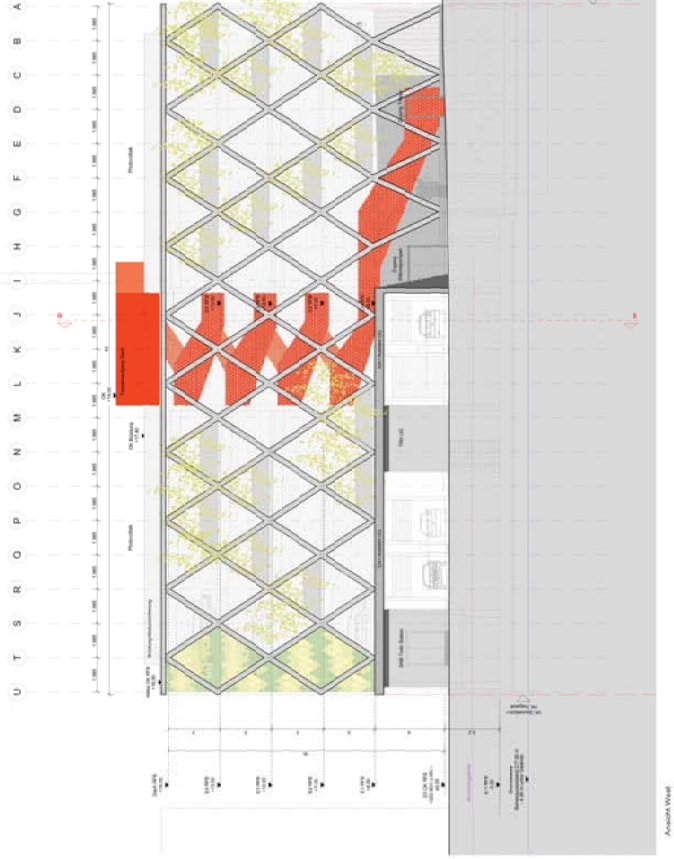

Ansicht West

| | | | |
|----------|------------------------|----------------|------------------|
| Blatt | Neckarpark | Planungsnummer | 4-1.3-AAA-A0W-01 |
| Standort | Stuttgart, am 12.04.18 | Standort | |
| Datum | Stuttgart, am 12.04.18 | Arbeitszustand | |

vasp
 Landschaftsplanung Stuttgart, vertreten durch das Hochbauamt
 70372 Stuttgart, Ulmer Str. 27
 Ingenieurbüro und Unternehmensberatung für
 Landschaftsplanung, Stadt- und Regionalplanung, Architekturbau
 www.vasp.de

Vorbereitung

Ansichten Ost und West

| | | | |
|-----------|-------------------|-----------------|------------|
| Maßstab | 1:100 | Dat. Blattausg. | 12.04.2018 |
| Blatt-Nr. | 955_A_B1 | Blatt-Nr. | Nr. |
| Blatt-Nr. | 861-4-1.3-AAA-A0W | Blatt-Nr. | 01 |