




„Grüne Mitte“ Neckarpark

Bau- und Vergabebeschuß

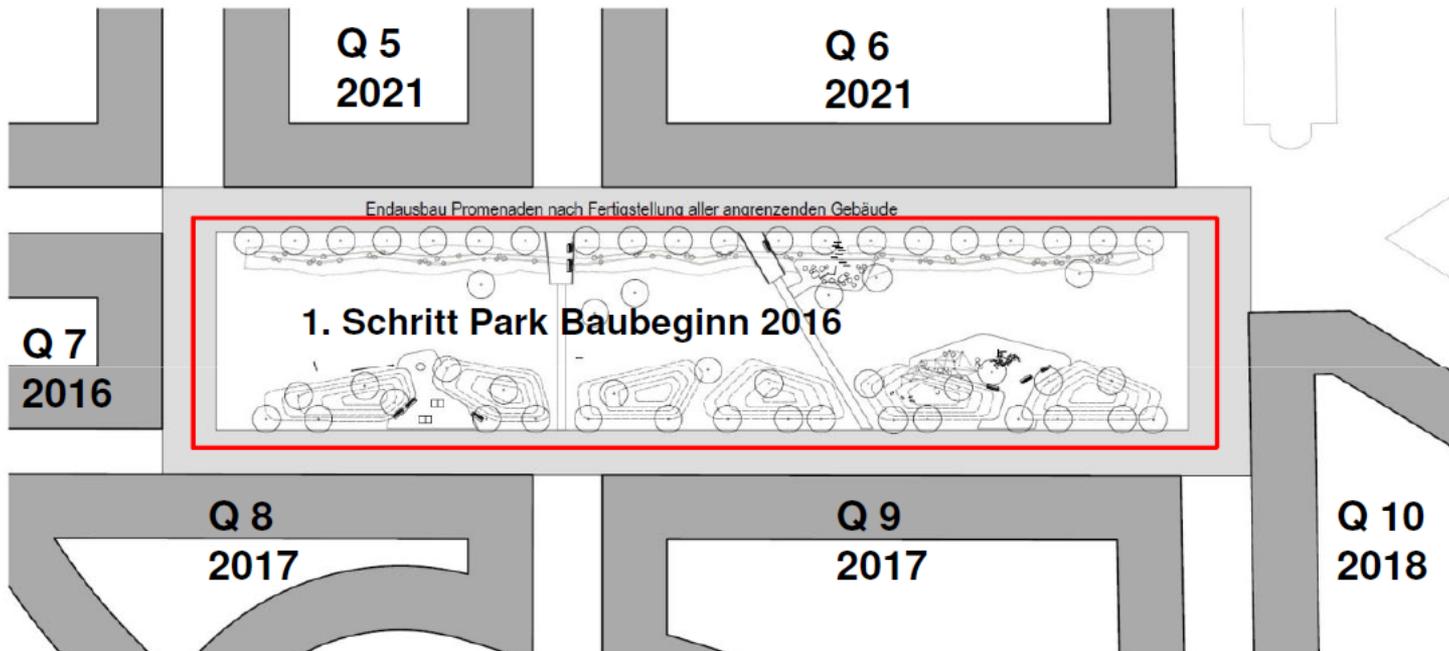


1. Schritt: Herstellung Park mit befestigtem Weg (innerhalb der roten Linie)
2. Schritt: Herstellung der Promenaden im Endausbau und Anbindung an das Straßennetz in Abstimmung mit den angrenzenden Baufeldern

„Grüne Mitte“ Vision Wettbewerb



Übersicht 1 Bauabschnitt

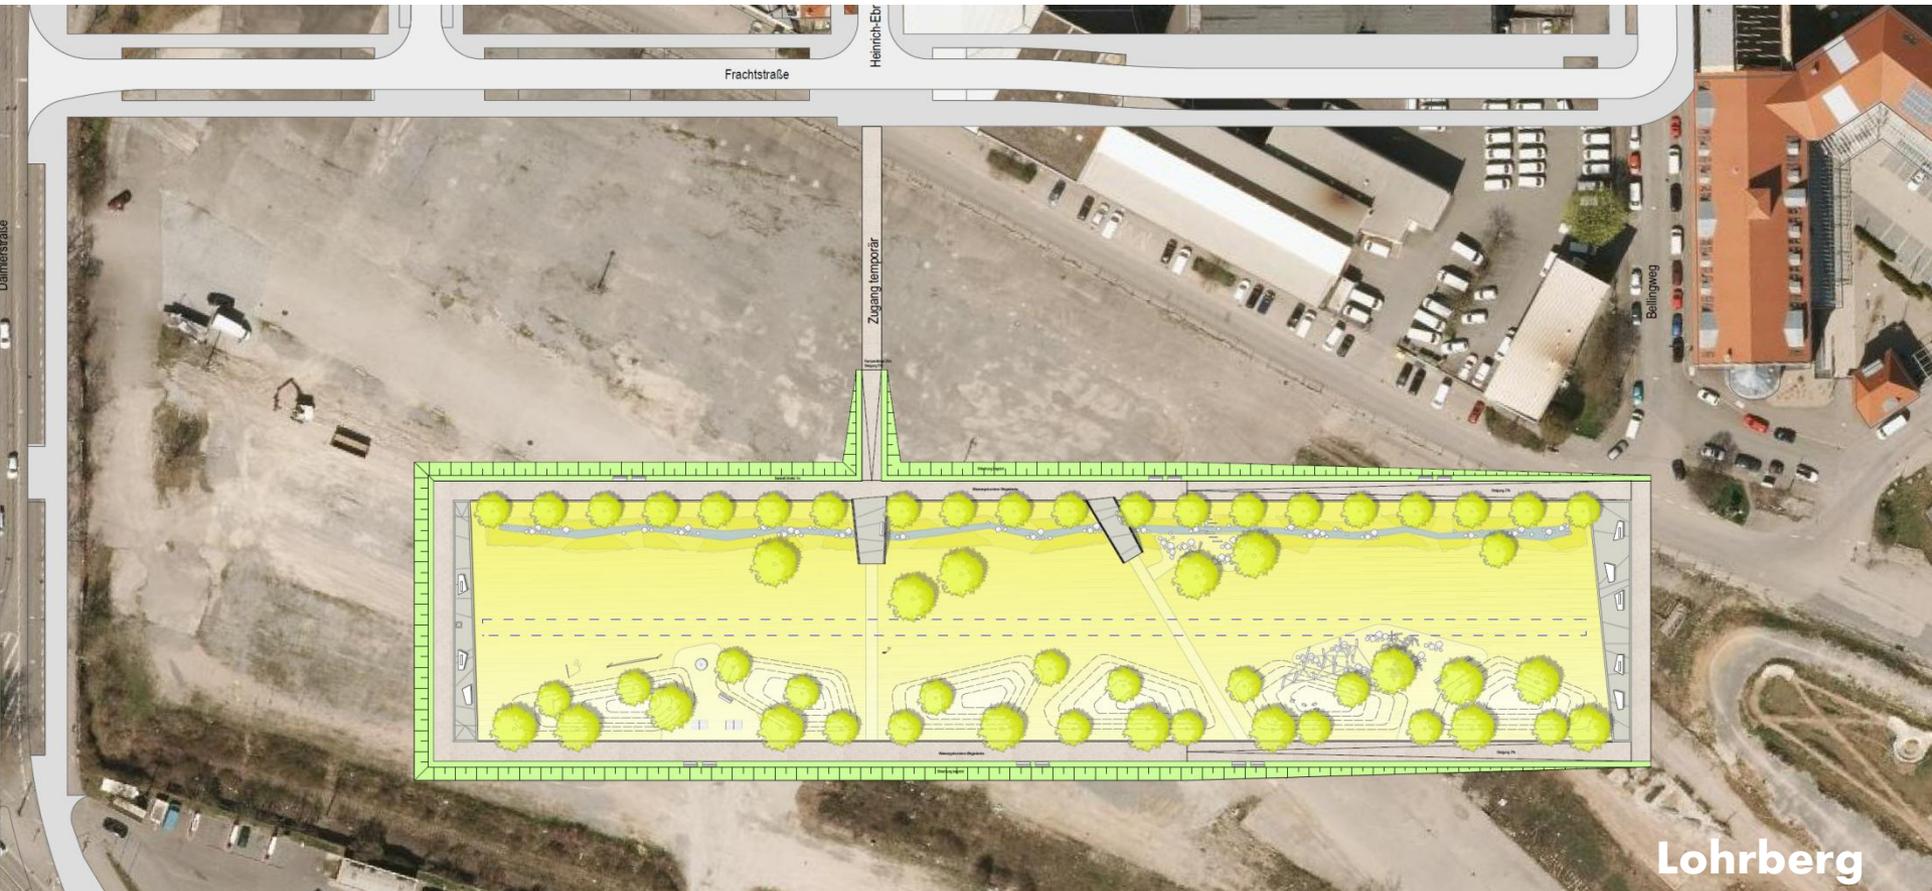

Ansaaten und Pflanzungen



Bereich Graben

Staudenmischpflanzung bestehend aus Gräsern, Stauden, Zwiebelpflanzen und Einsaaten

Pro m² werden ca 5-8 Pflanzen gepflanzt dabei ist die Verteilung zufällig.
Ordnung wird durch gestaffelte Blütezeitabfolge, harmonische Farbkombination und Texturstufen sowie durch ein gegliedertes Höhenrelief erreicht.

Staudenflächen Mischpflanzung (s.Pflanzliste)


- Gerüstbildende Gräser 1-3Stk. / 10m²
- Gerüstbildende Stauden 1-3Stk. / 10m²
- Begleitstauden 2-5Stk. / 10m²
- Bodendeckerstauden 4-8Stk. / 10m²
- Geophyten 50Stk. / 10m²
- Einsaaten 0,3-0,5 g / 10m²

Bereich Hügel

Mischpflanzung Geophyten


- Fritillaria meleagris* Mischung Kibizei 30Stk. / 10m²
- Tulipa kaufmannia* 'Early Harvest' 50Stk. / 10m²
- Crocus chrysanthus* 150Stk. / 10m²

Baumpflanzungen

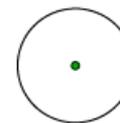



Waldkiefer *Pinus sylvestris*, 28 St.
24.05.2016

Lohrberg

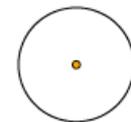


Zitterpappel *Populus tremula*, 26 St.


Sitzdecks

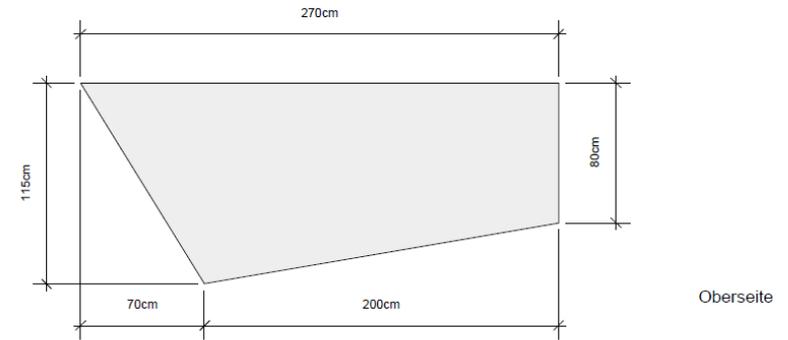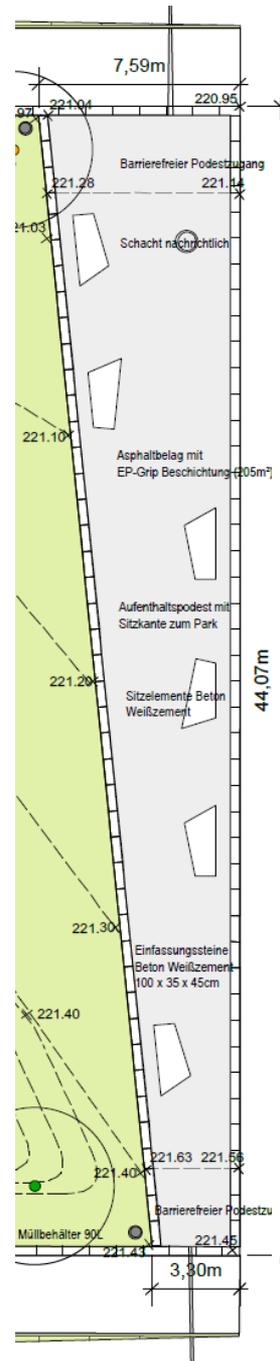

Oberseite

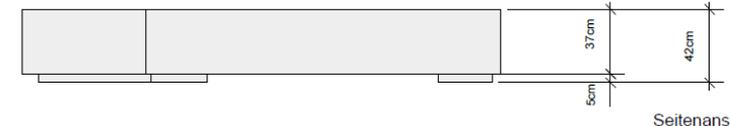


Seitenansicht

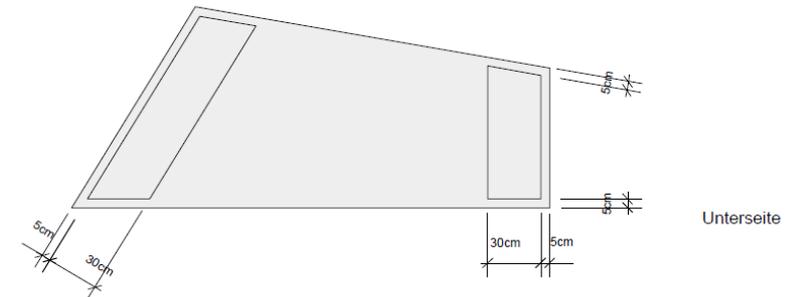


Unterseite

Versickerungs- und Verdunstungsgraben

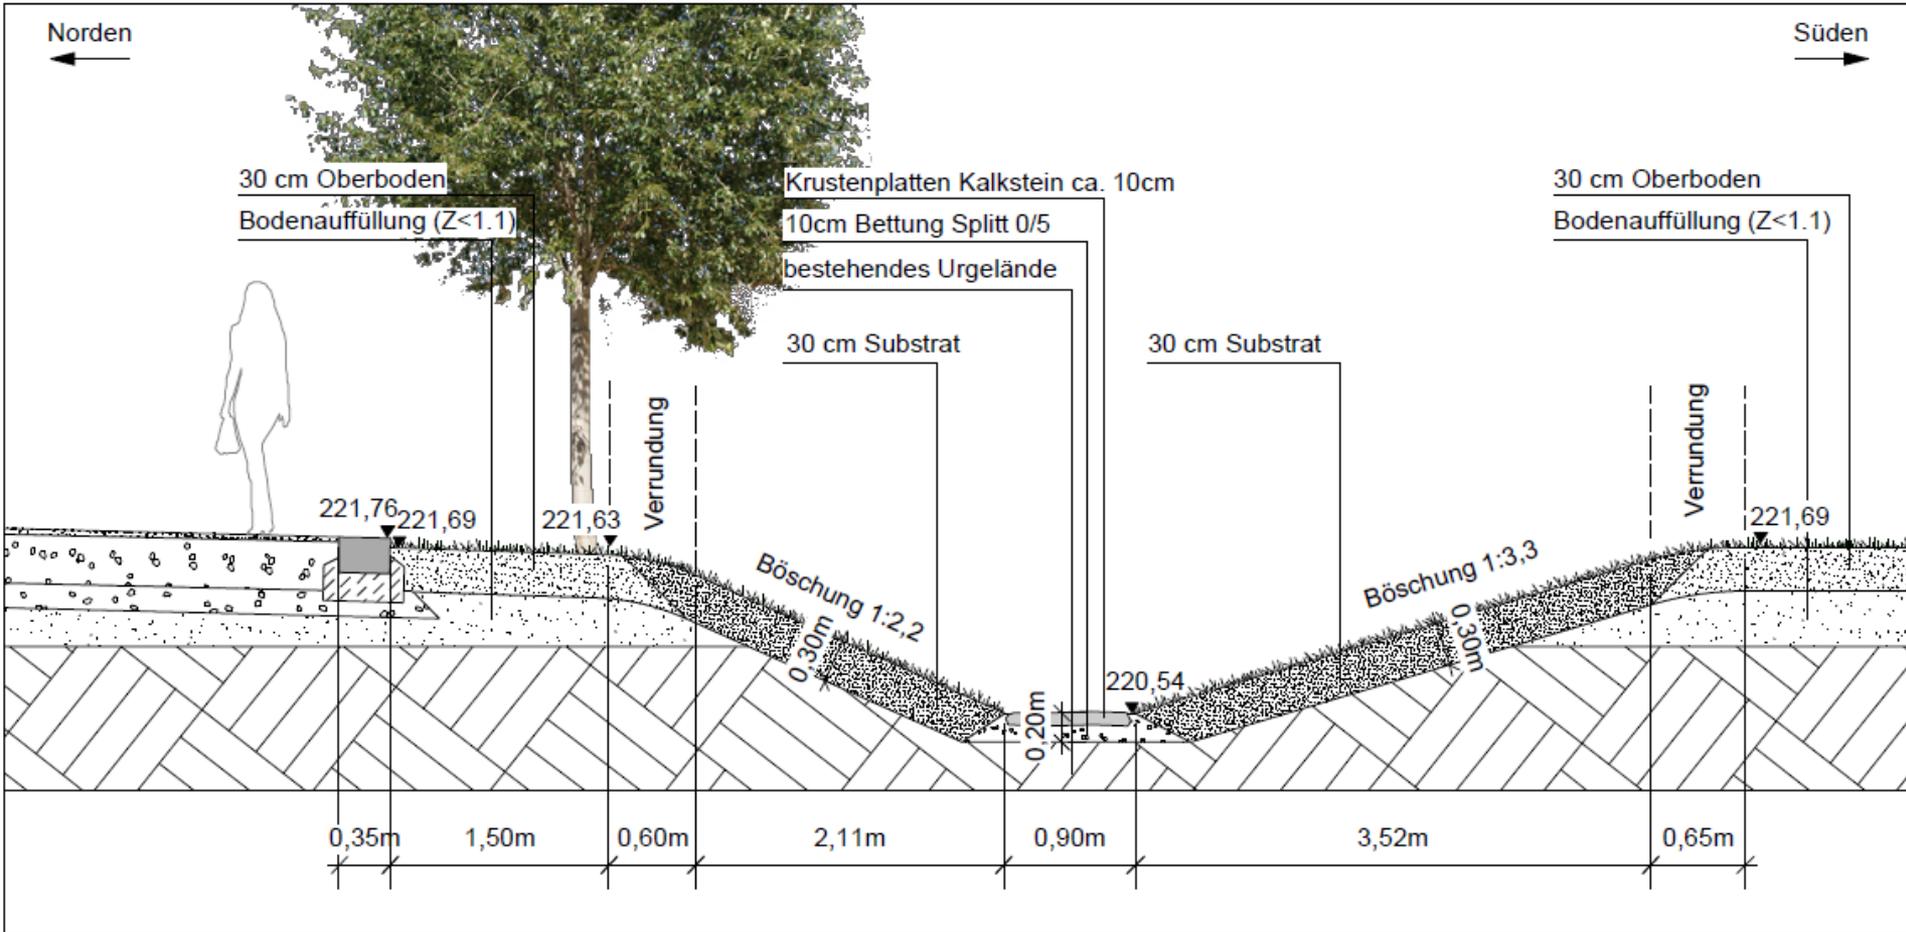

Versickerungsgraben Querschnitt Ost M 1:50

Rasenhügel

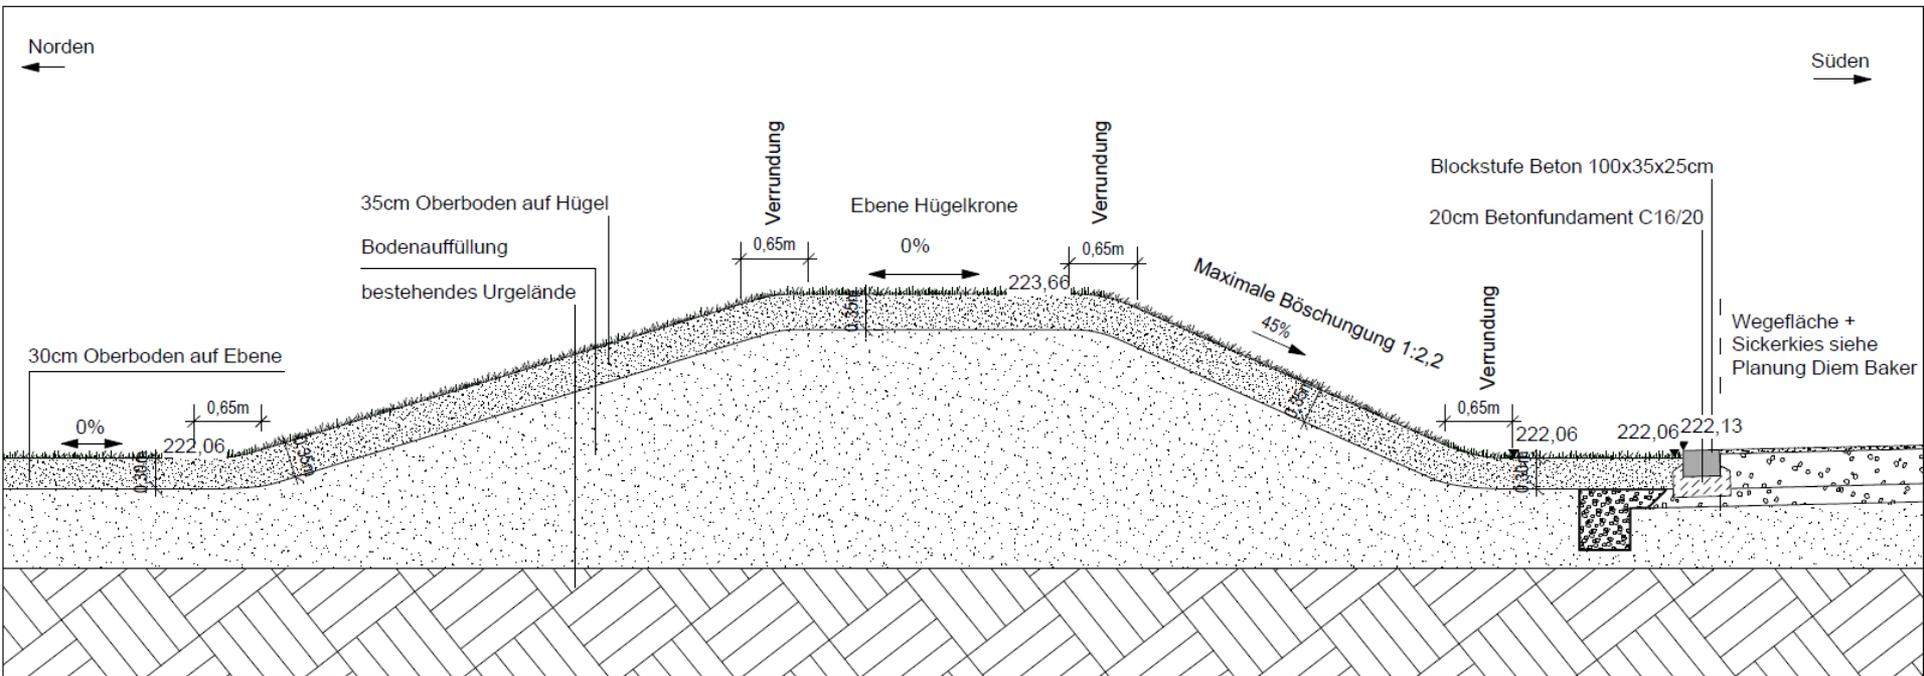


Rasenhügel Regelschnitt M 1:50

Lohrberg




Spielbereiche

Spiel-/Liegewiese
Rasensmischung RSM 2.3



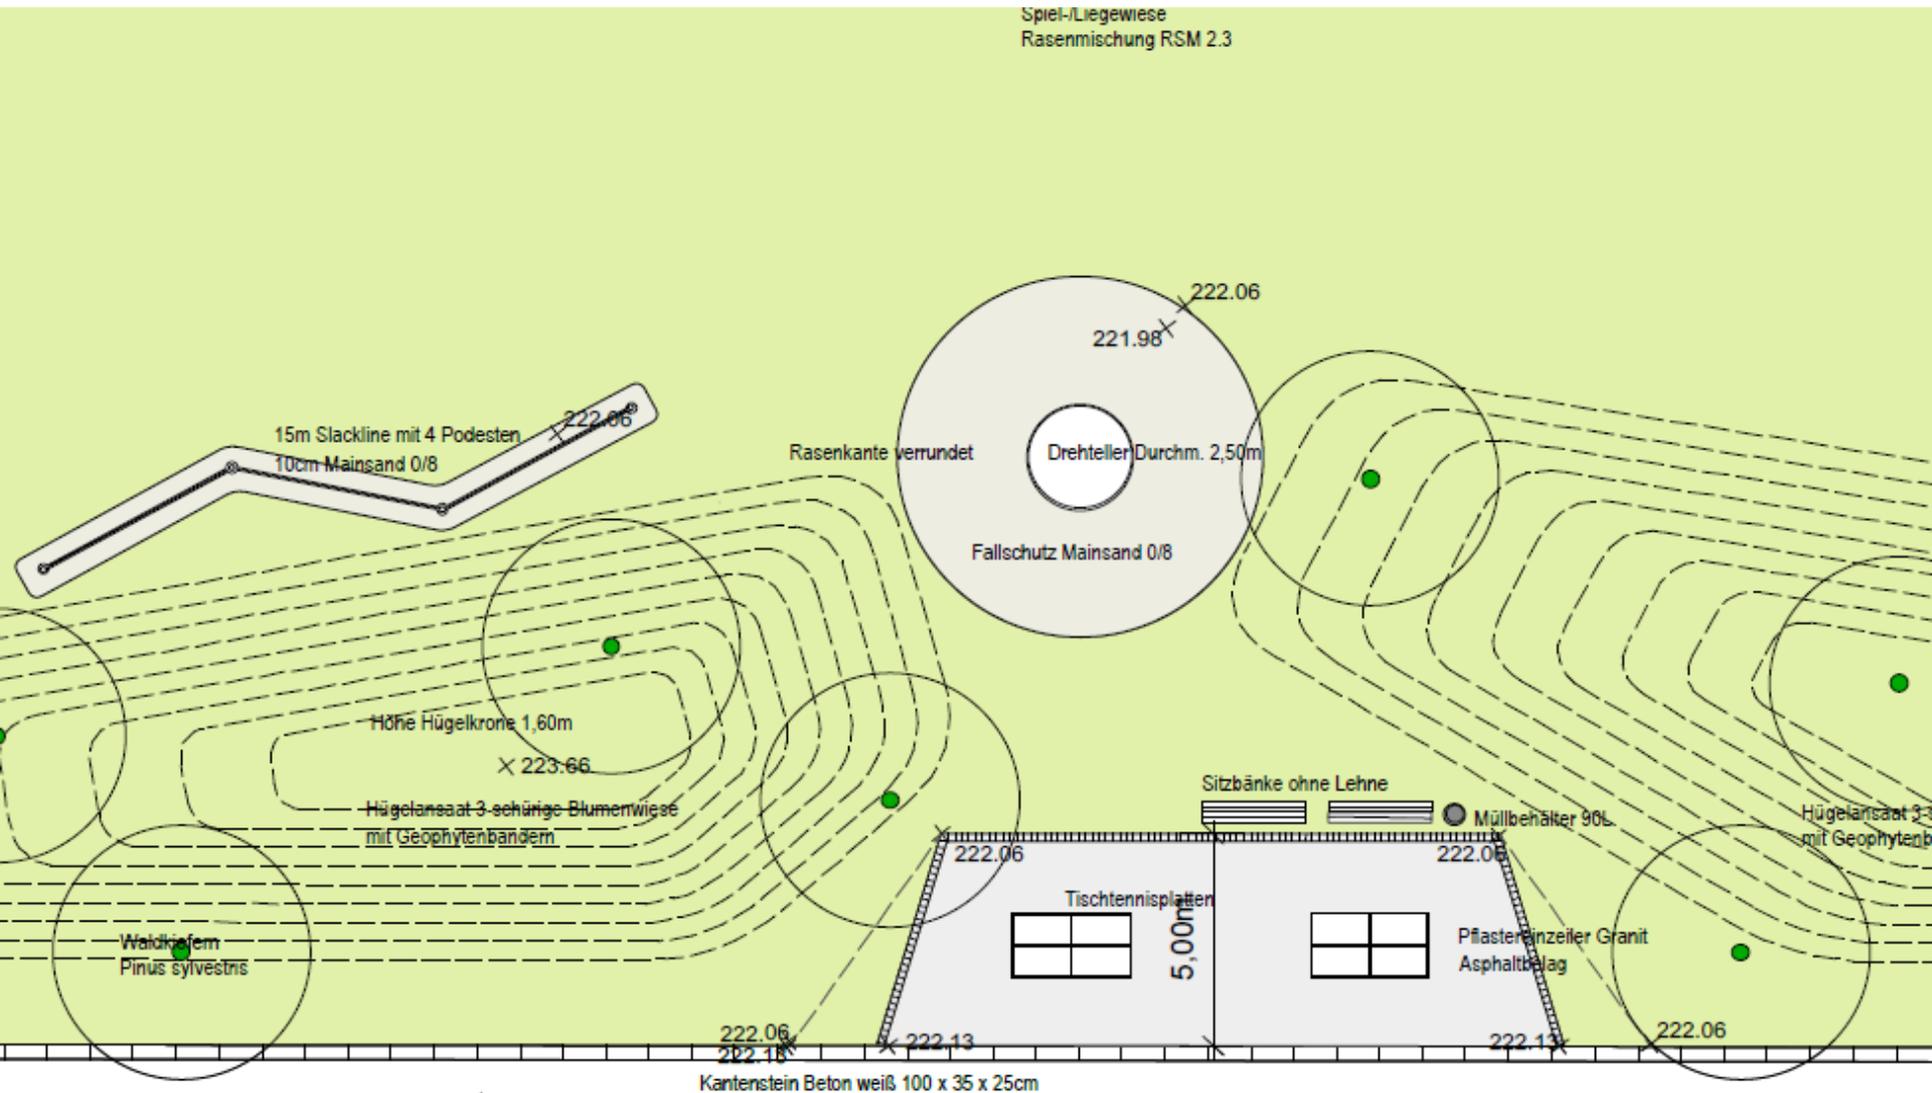




Wasserspielplatz

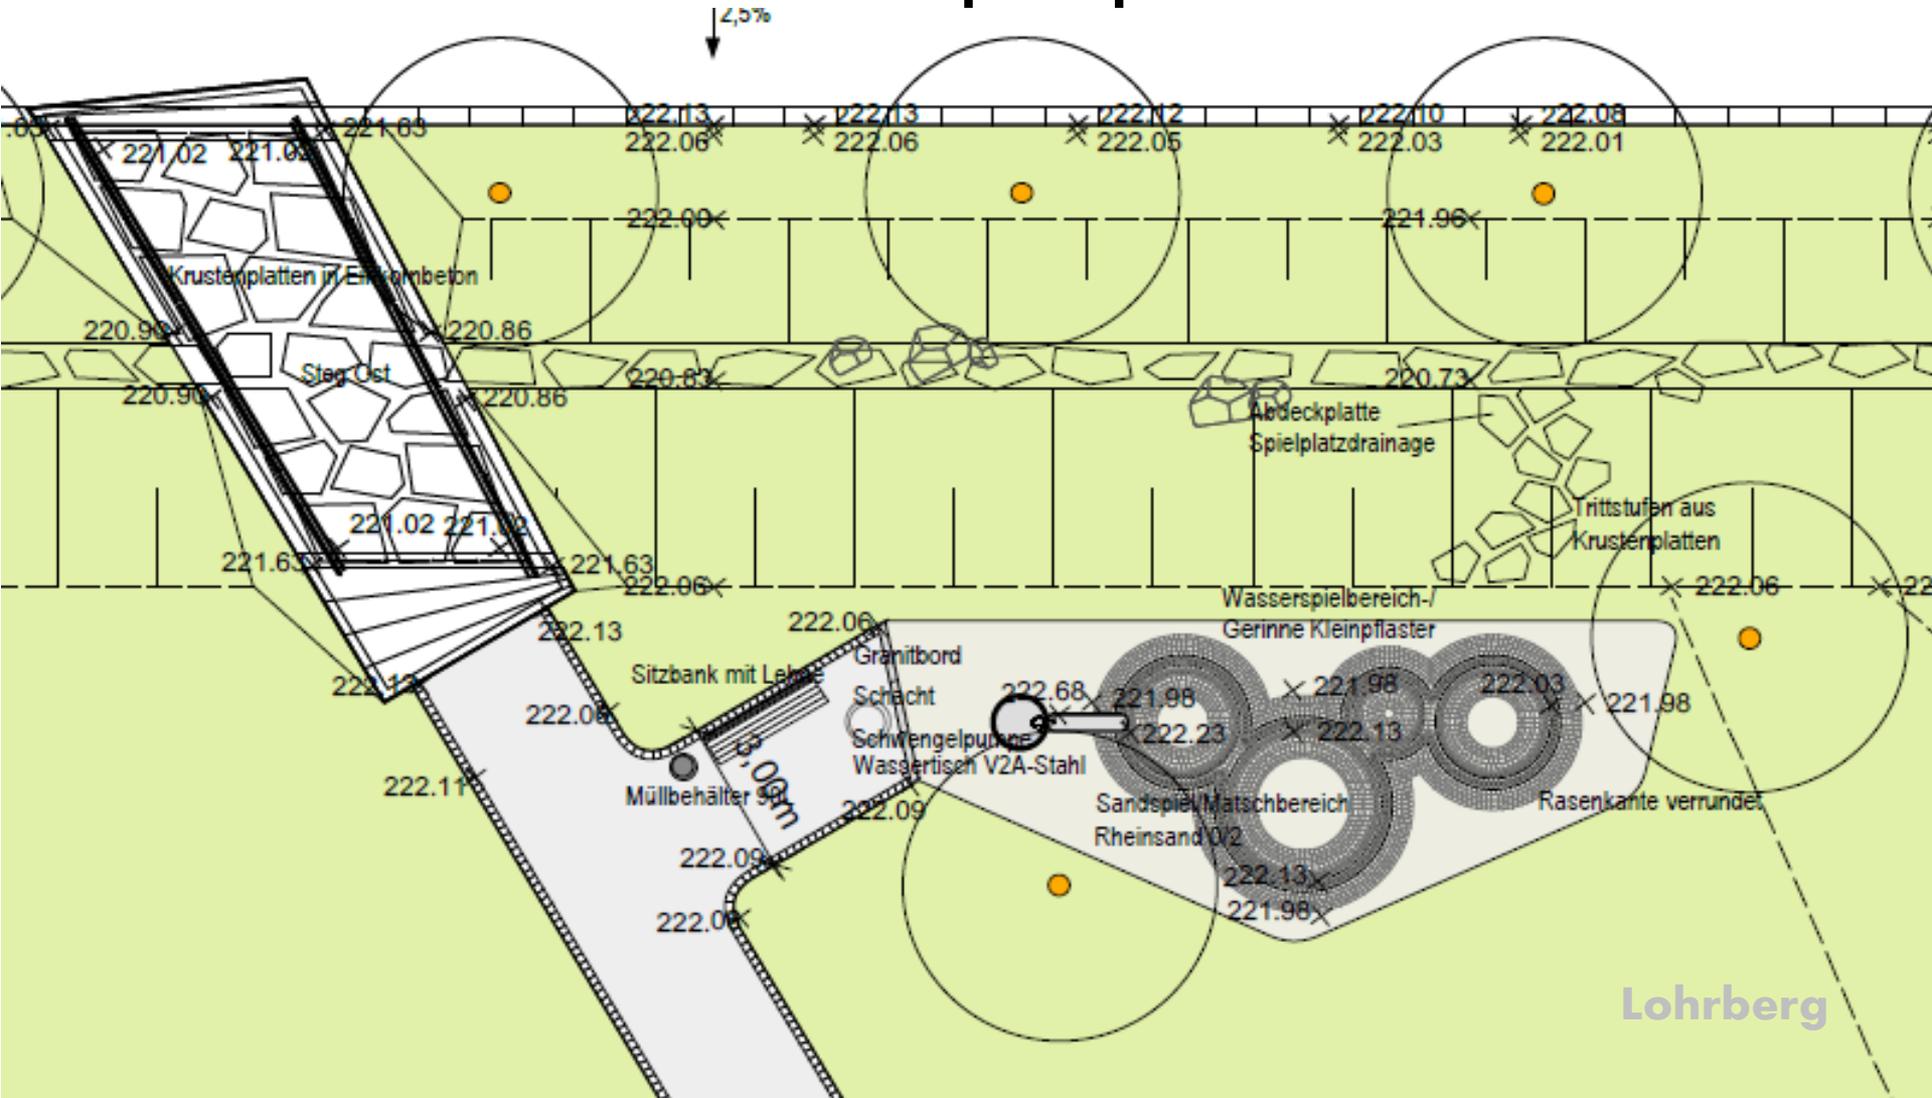

Landschaftsbau Detail Spielplatz

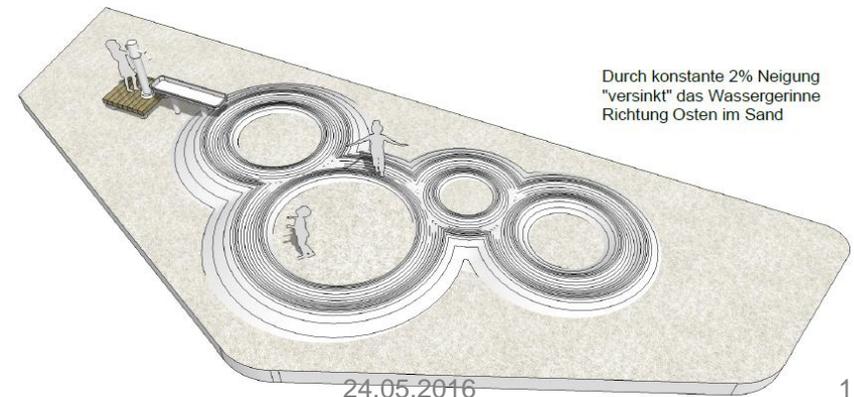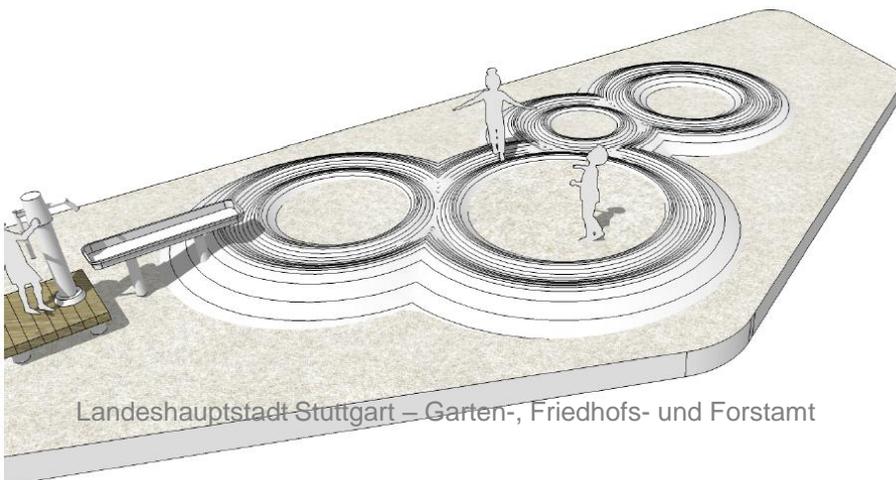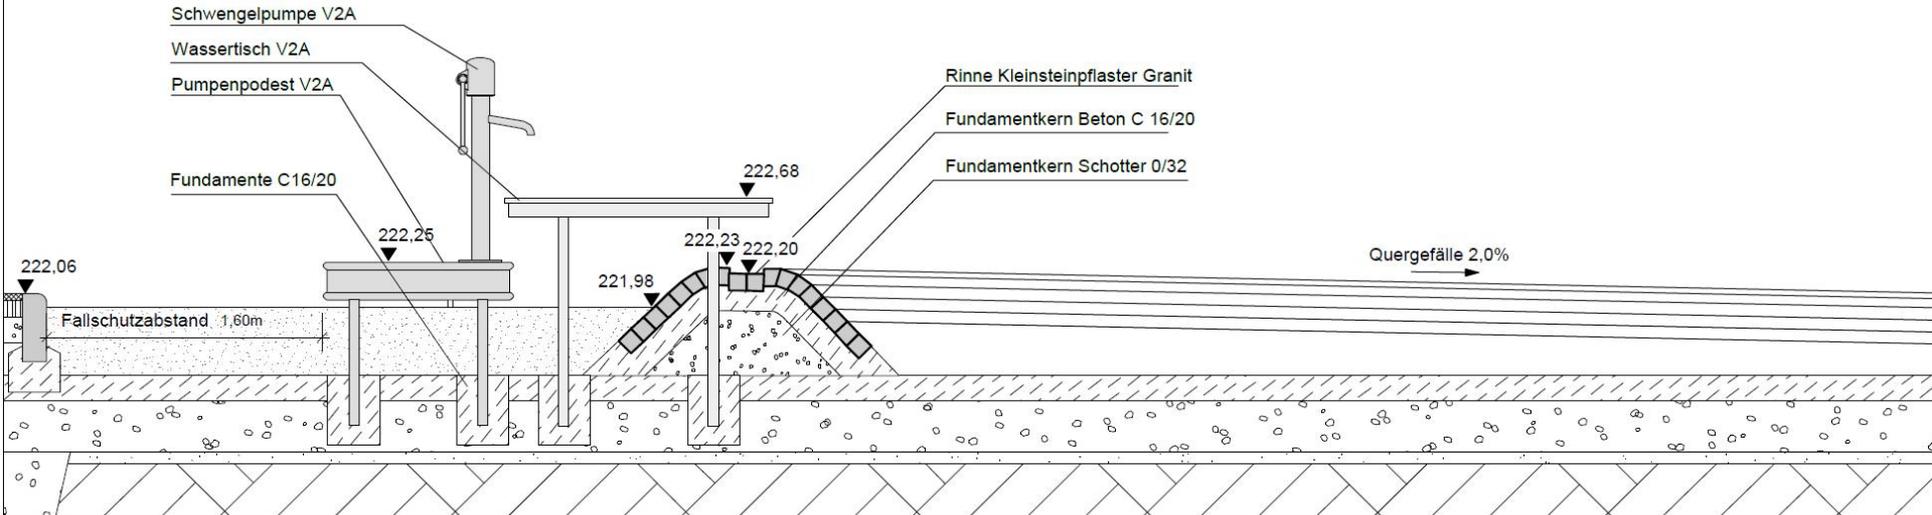

24.05.2016


11



Stahlbau Brückensteg


LÄNGSSCHNITT B-B M 1:50

Achse G

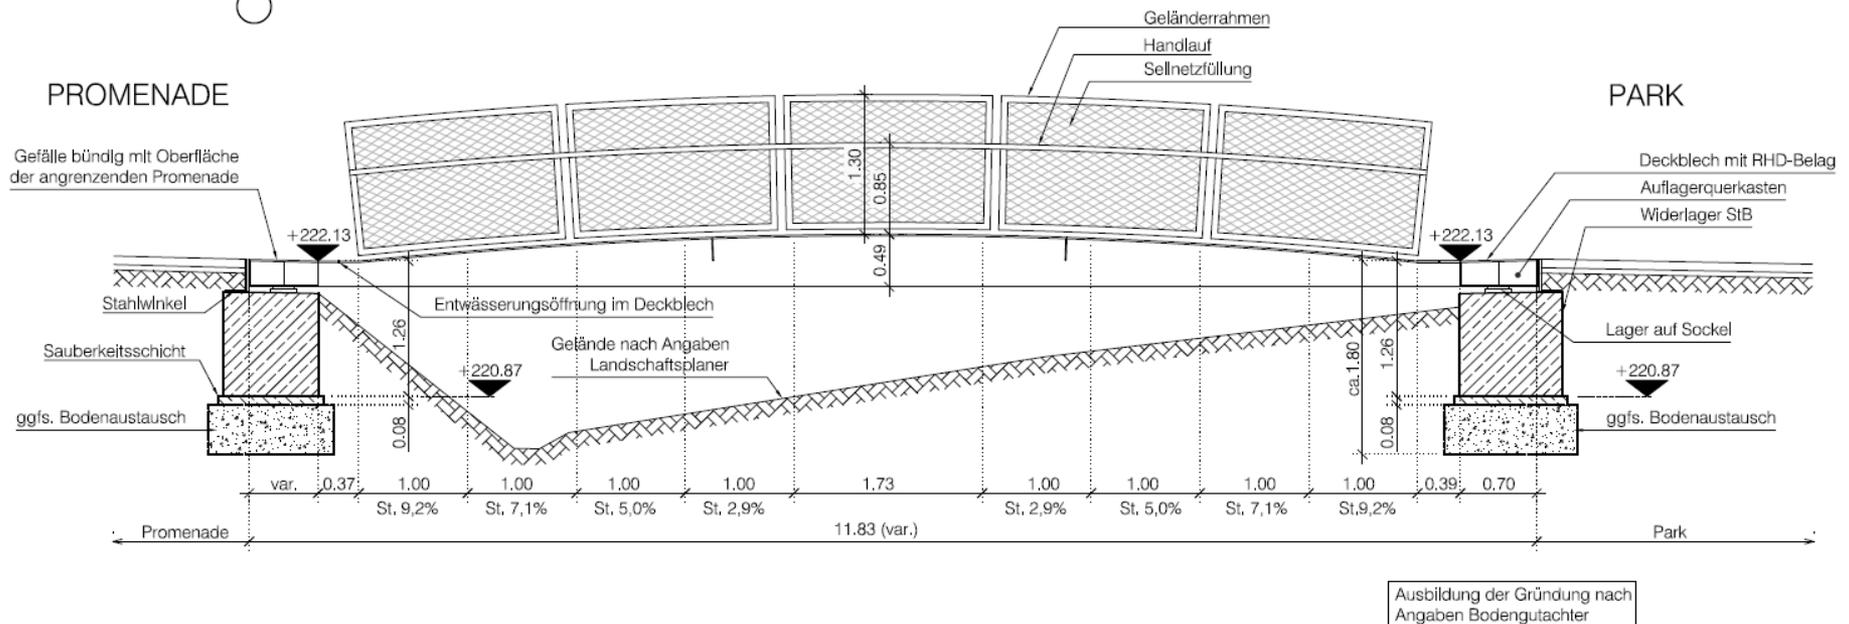


Stahlbau Brückensteg

PERSPEKTIVE

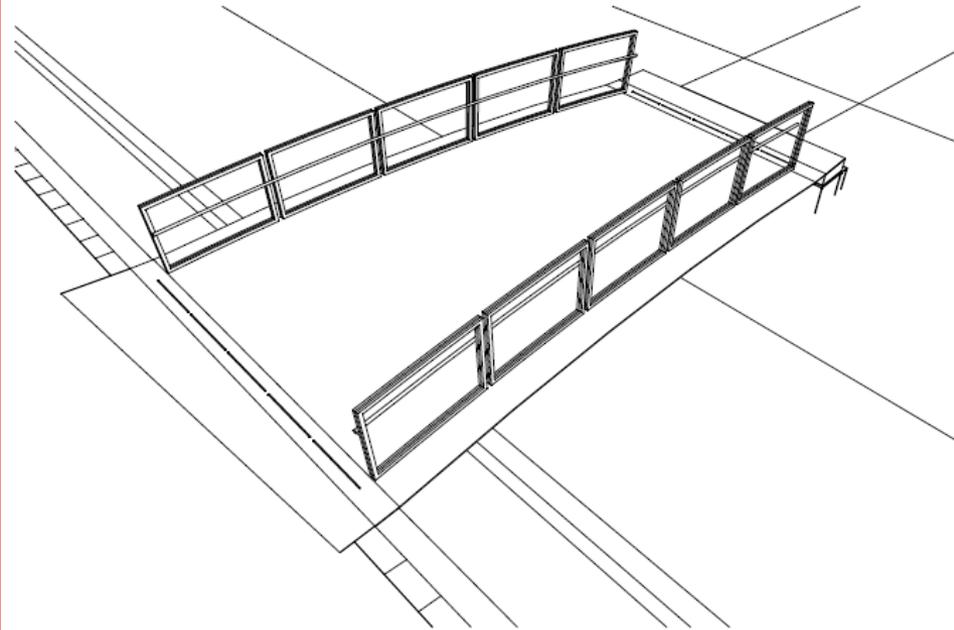


PERSPEKTIVE

Unterkonstruktion

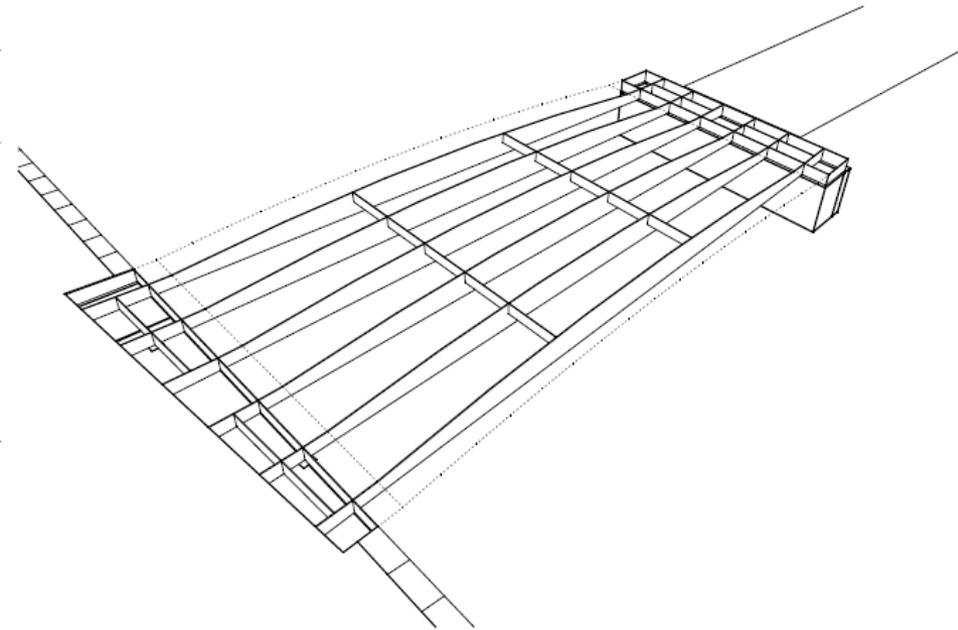


Stahlbau Brückensteg

QUERSCHNITT C-C M 1:25

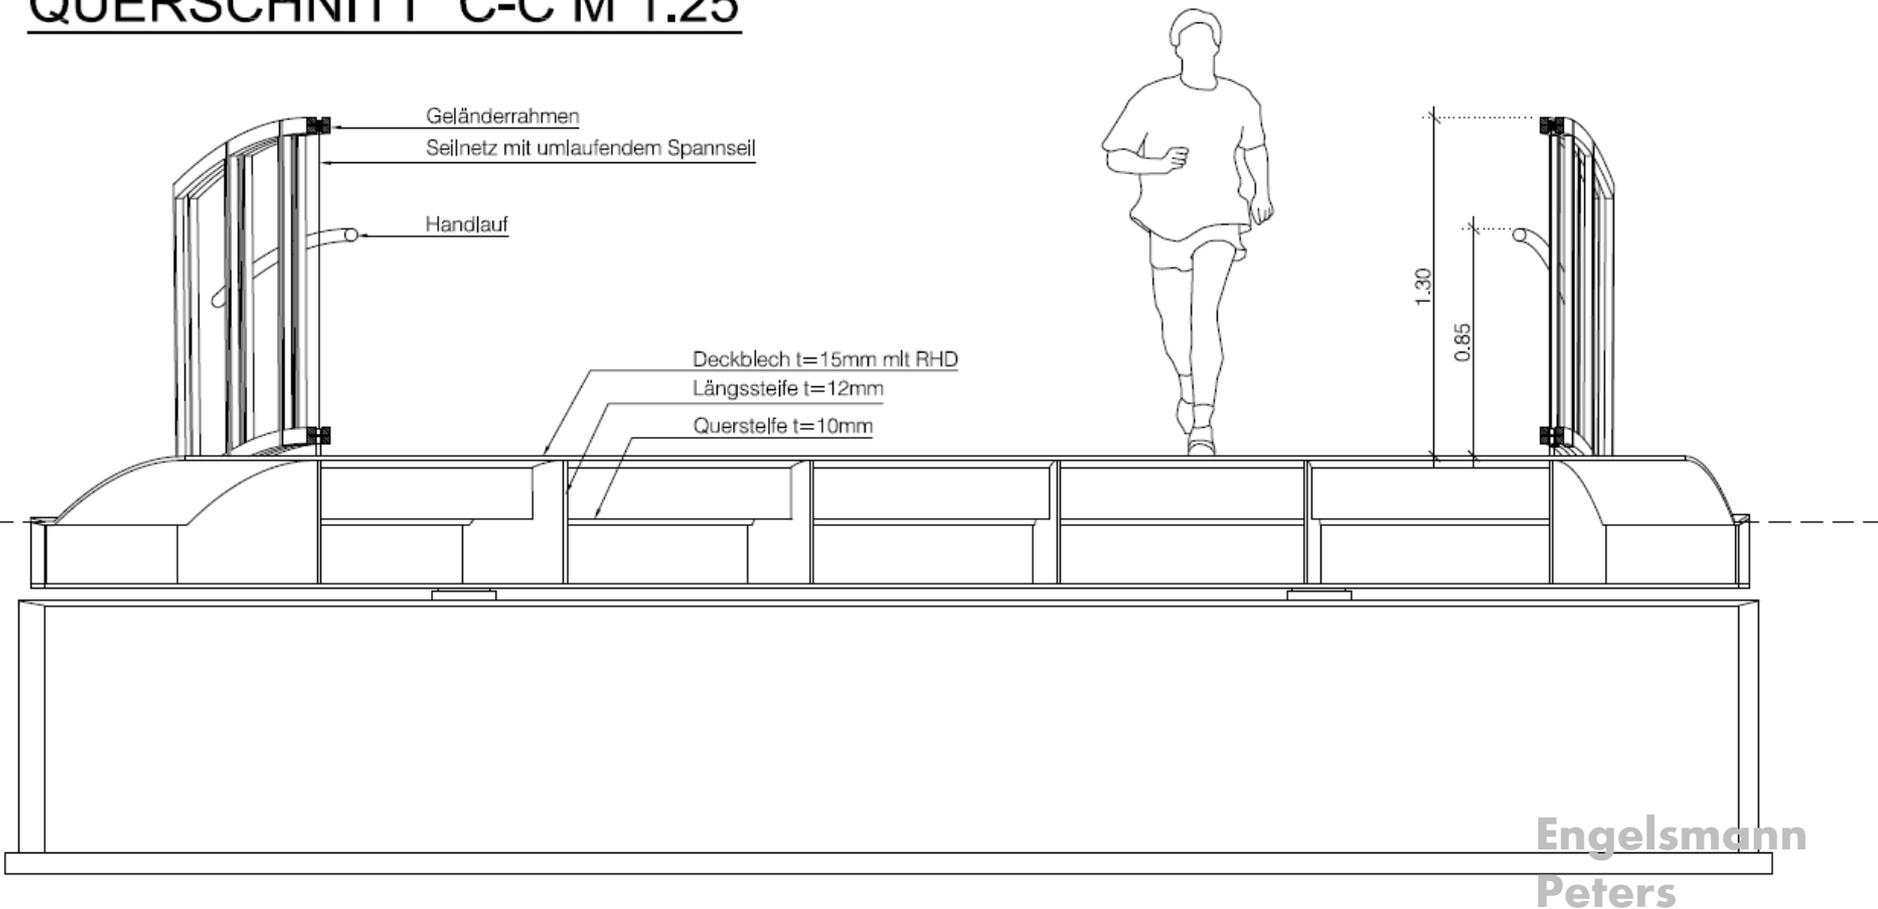


Umgebungsweg temporärer Ausbau

Weg 65, Regelquerschnitt
Teilausbau

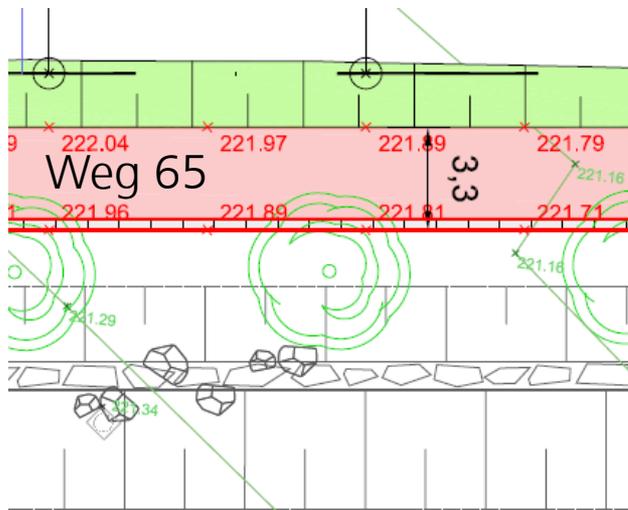


3,30m breiter Splittweg,
Später Promenade

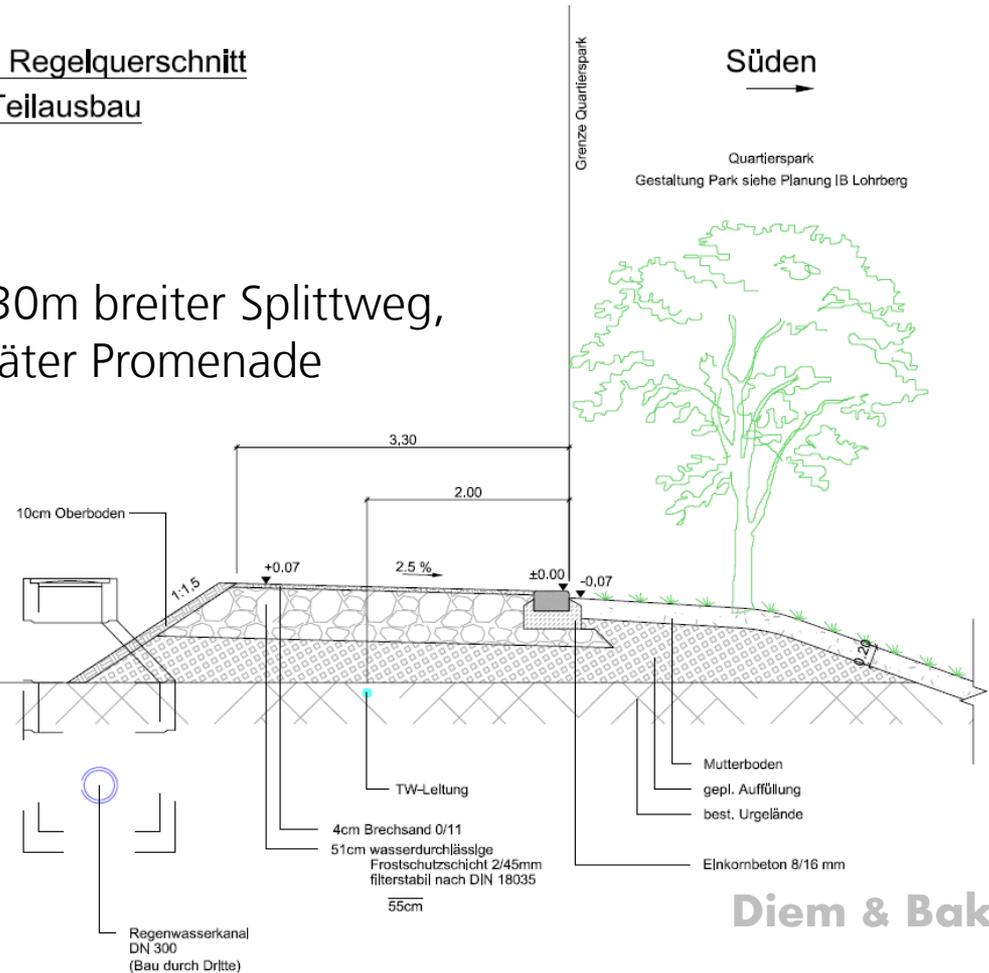


Diem & Baker



Regenwasserkanal

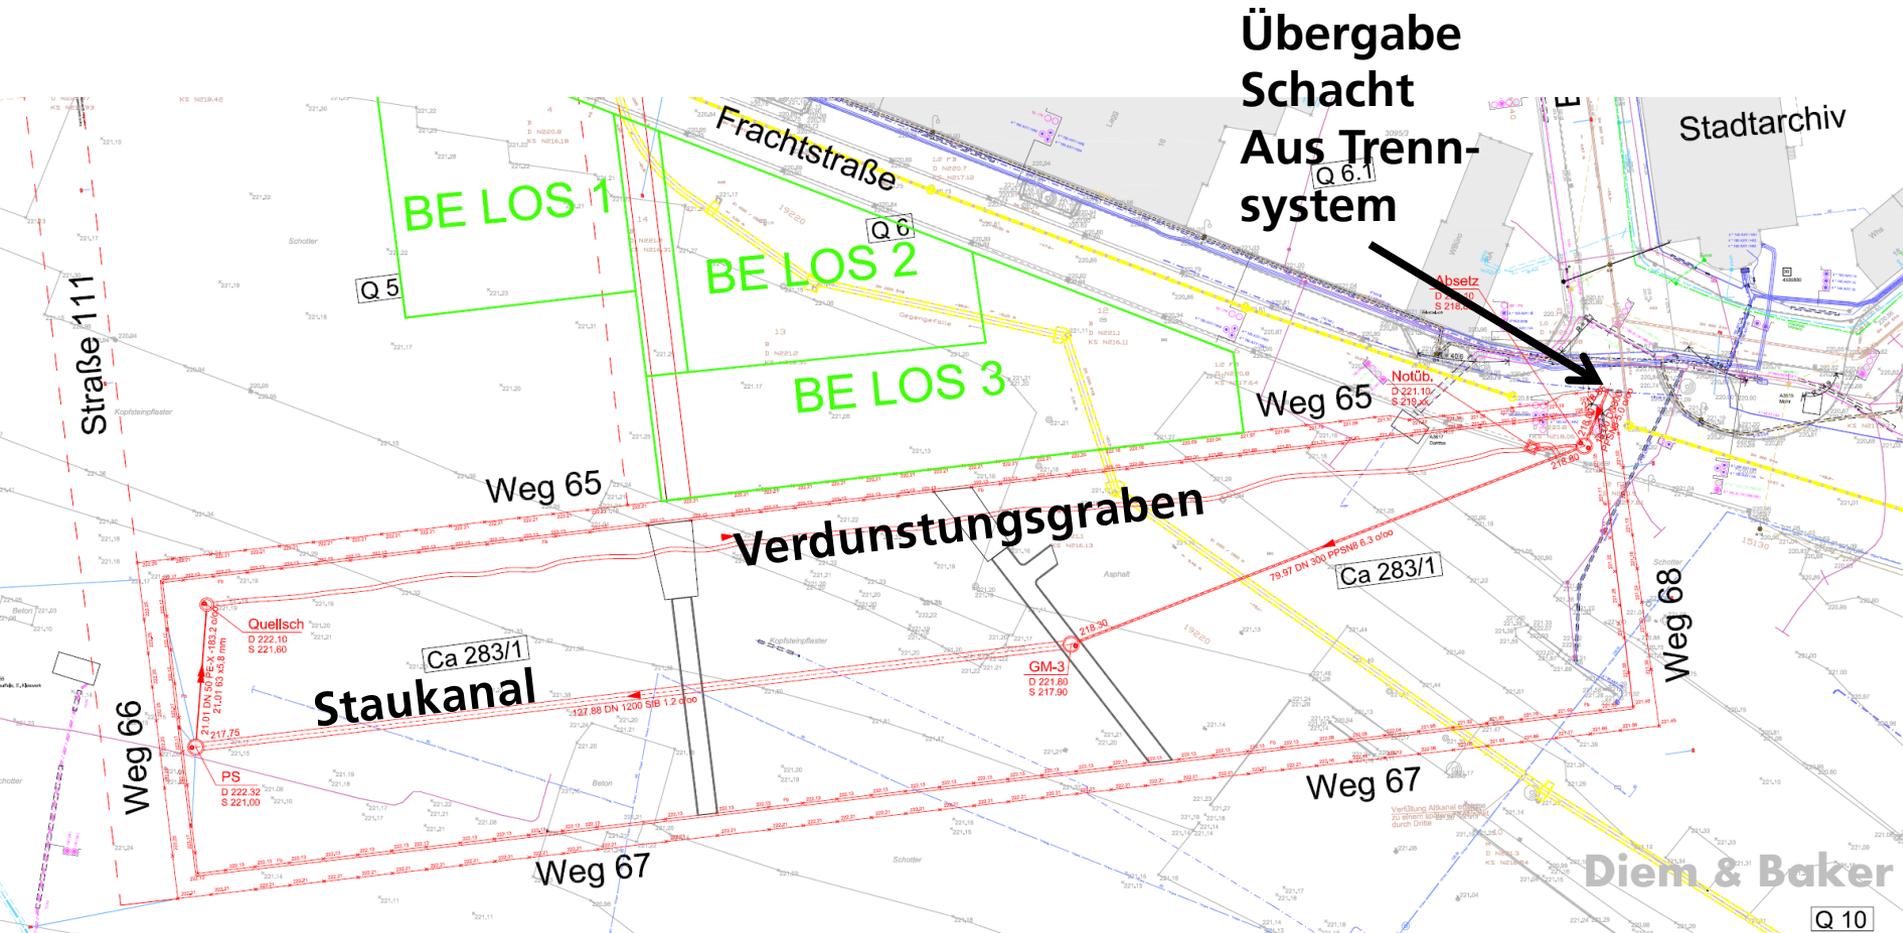

Ausblick Gestaltung mit Promenaden

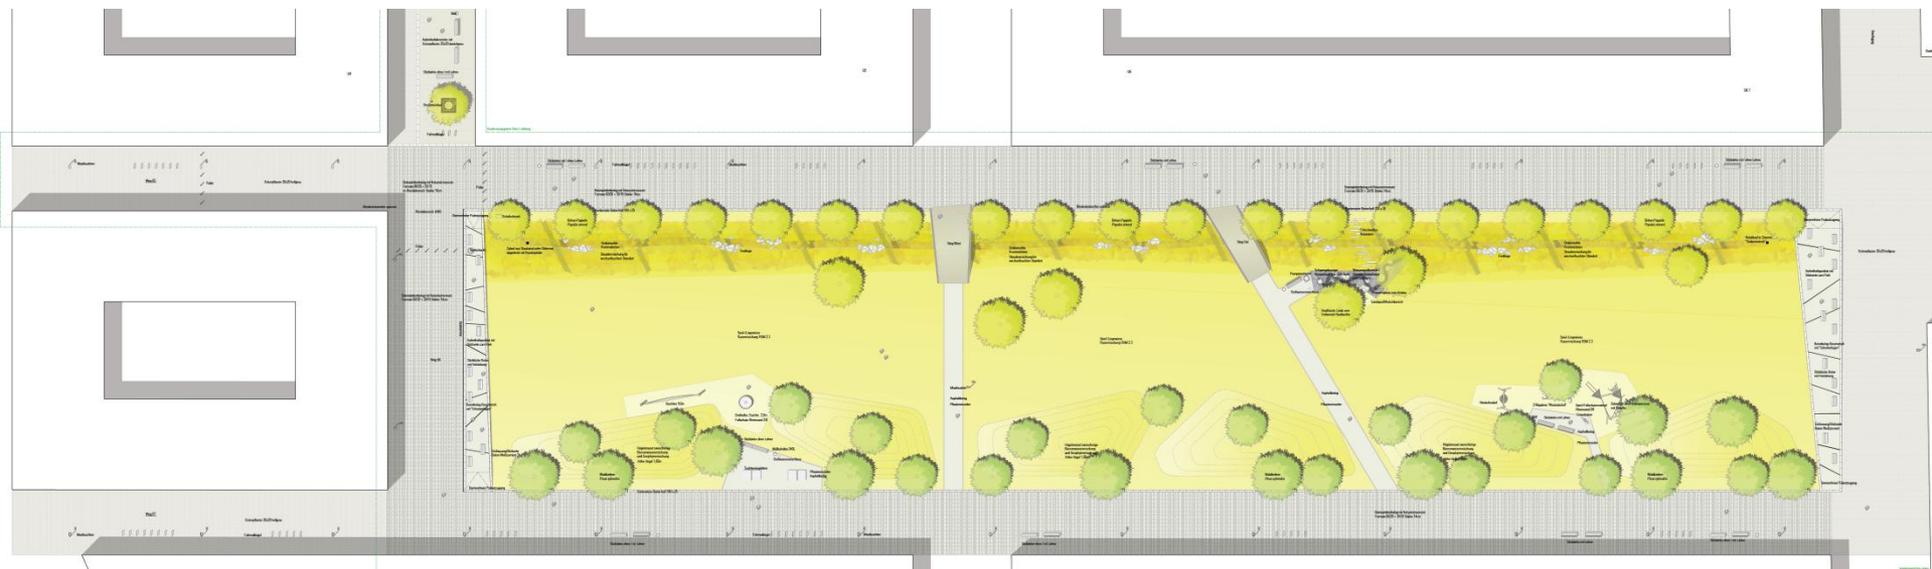

Lohrberg

Ausblick Promenaden Belagsdetail

