

BÜRGER SERVICE BAUEN




Rosenbergstraße



Landeshauptstadt STUTTGART

Gemarkung: Stuttgart

7843/6

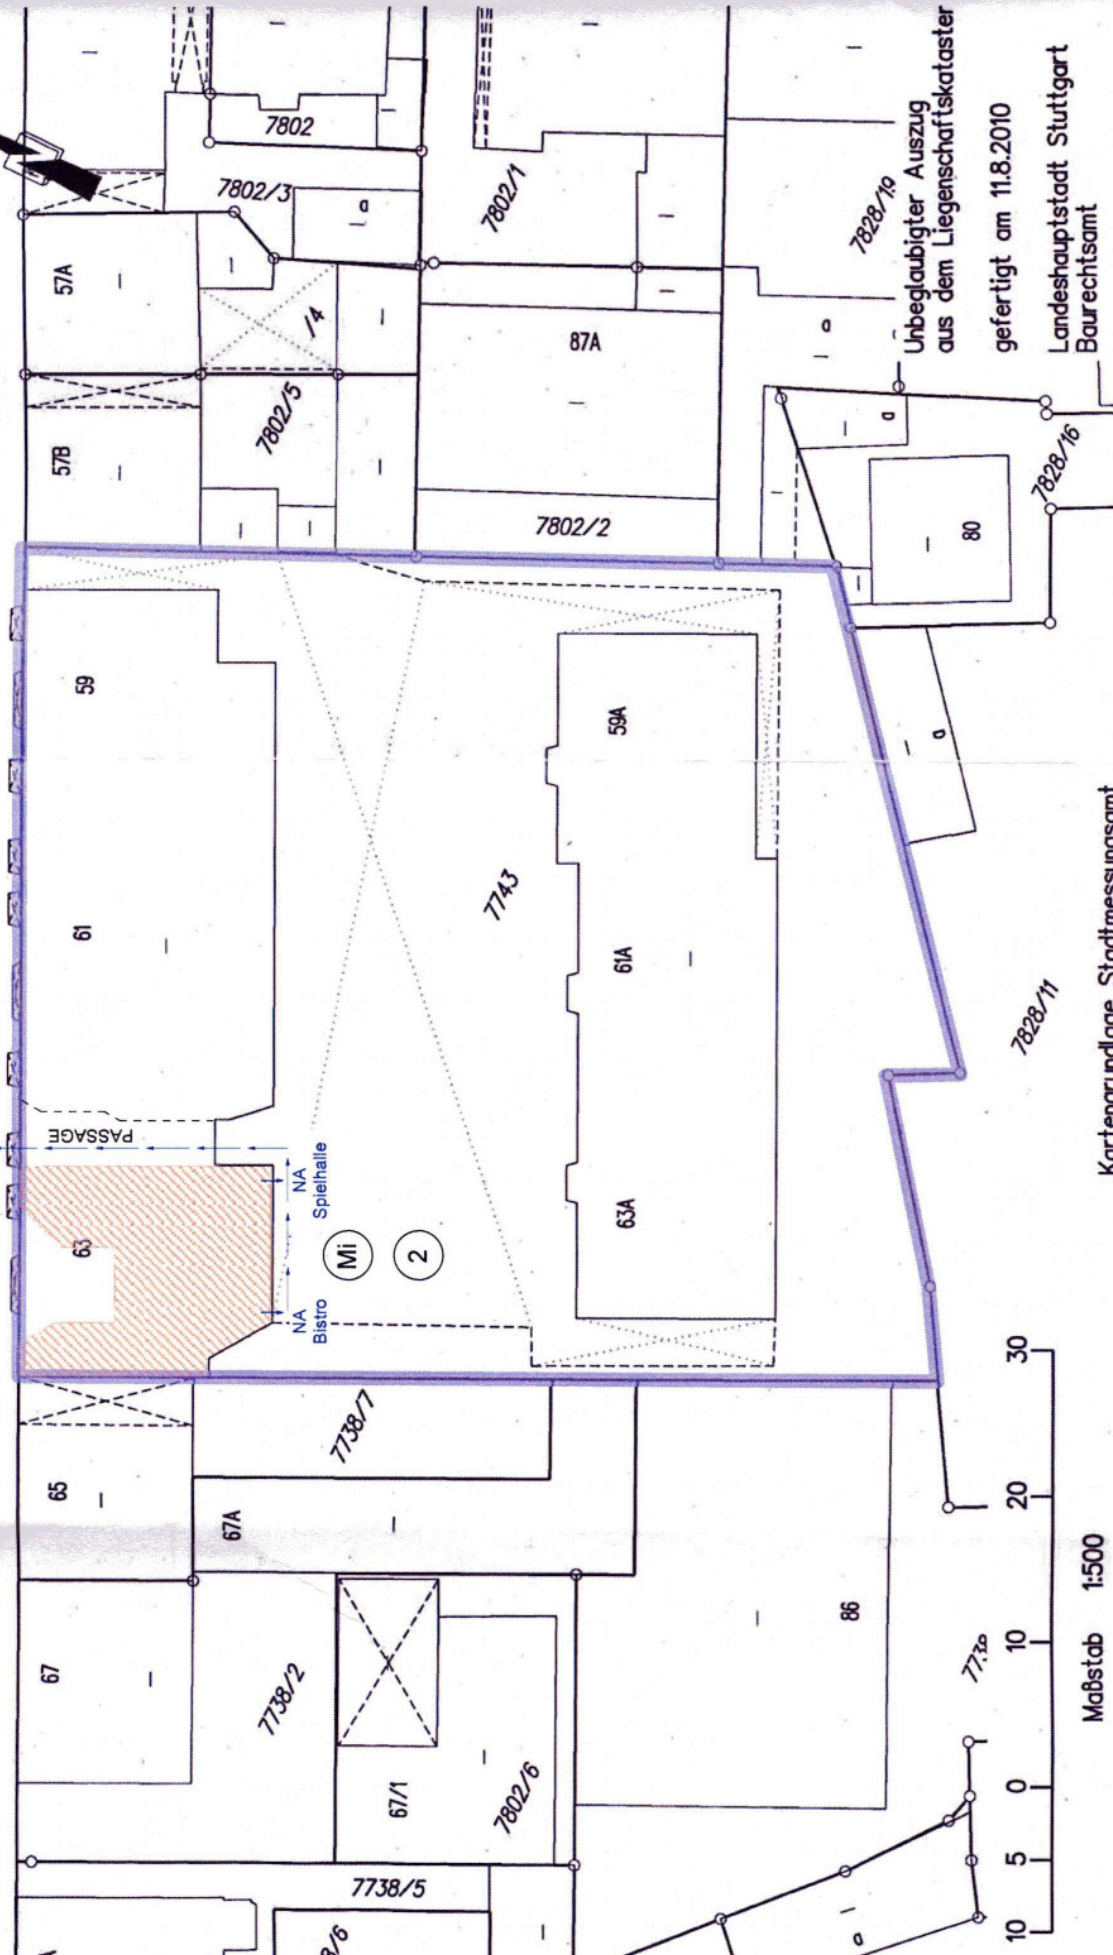

Unbeglaubigter Auszug aus dem Liegenschaftskataster gefertigt am 11.8.2010  
Landeshauptstadt Stuttgart  
Baurrechtsamt

Kartengrundlage Stadtmessungsamt

Maßstab 1:500