


Anlage 4 zu GRDRs. 437/2020

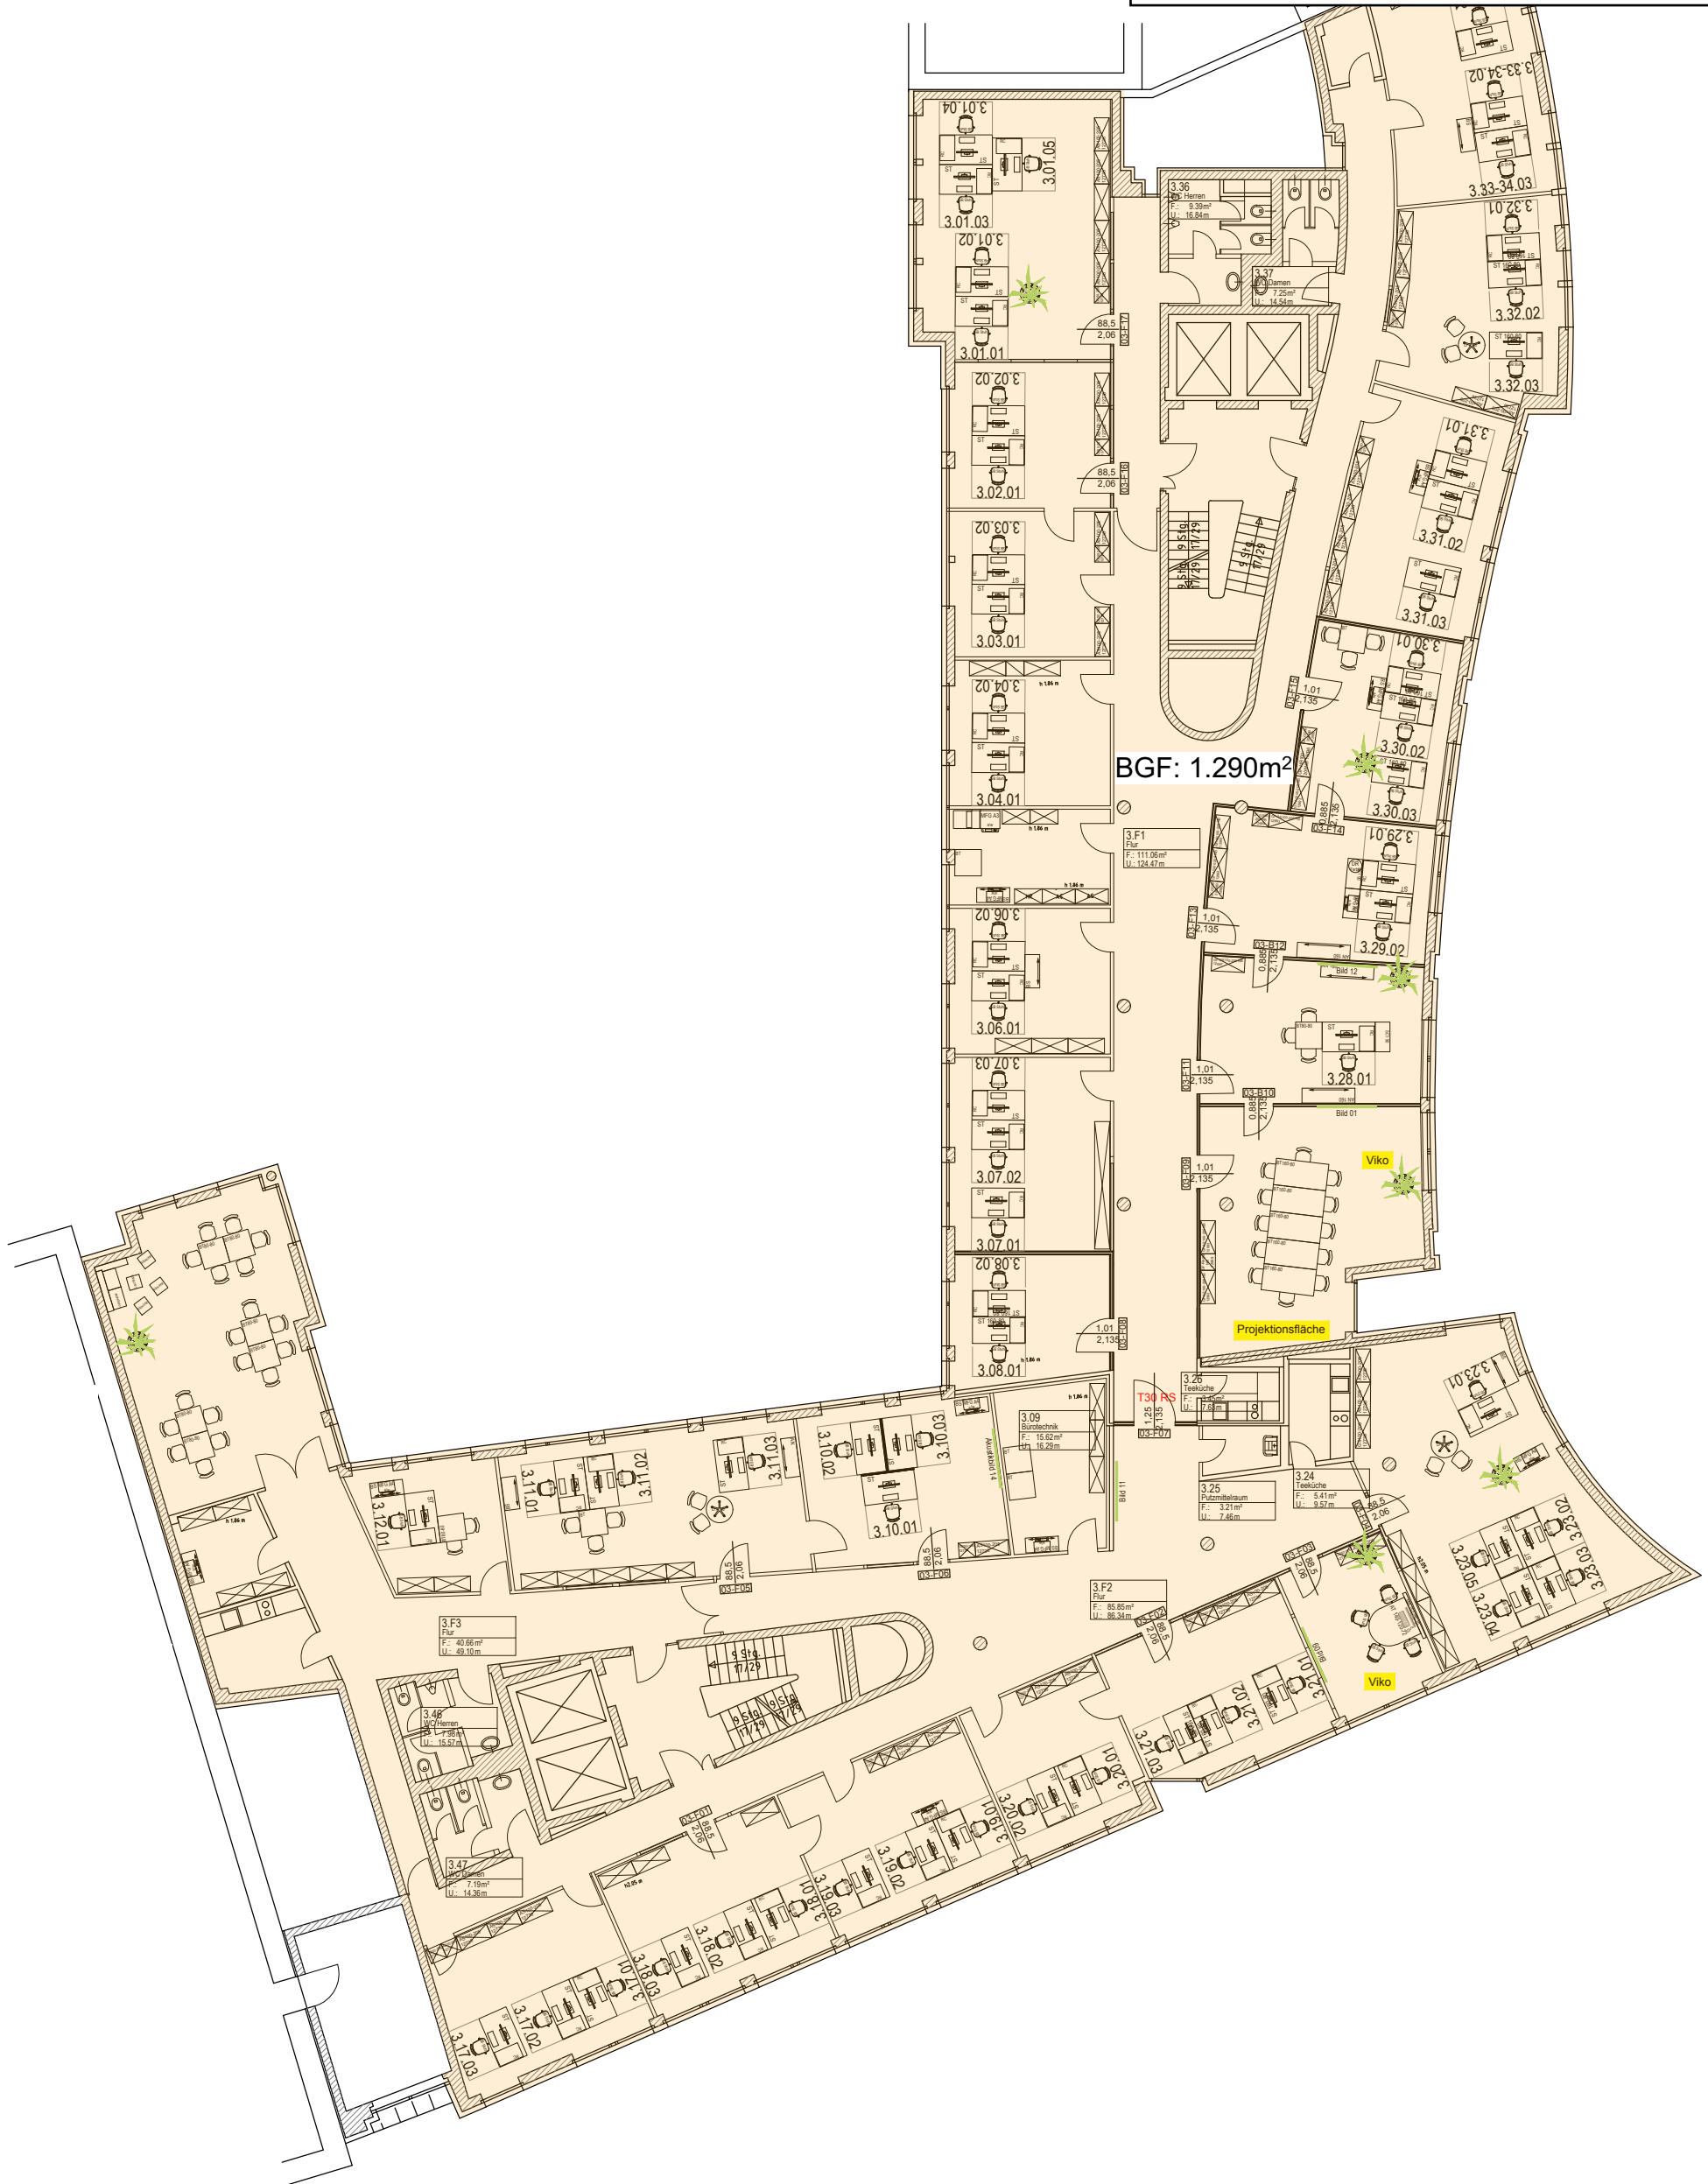

STUTTGART Hochbauamt Stuttgart	
Torstraße 15 70173 Stuttgart	
3. Obergeschoss	
Maßstab:	1:200
Erstellt:	17.10.2019
Stand:	05.11.2019