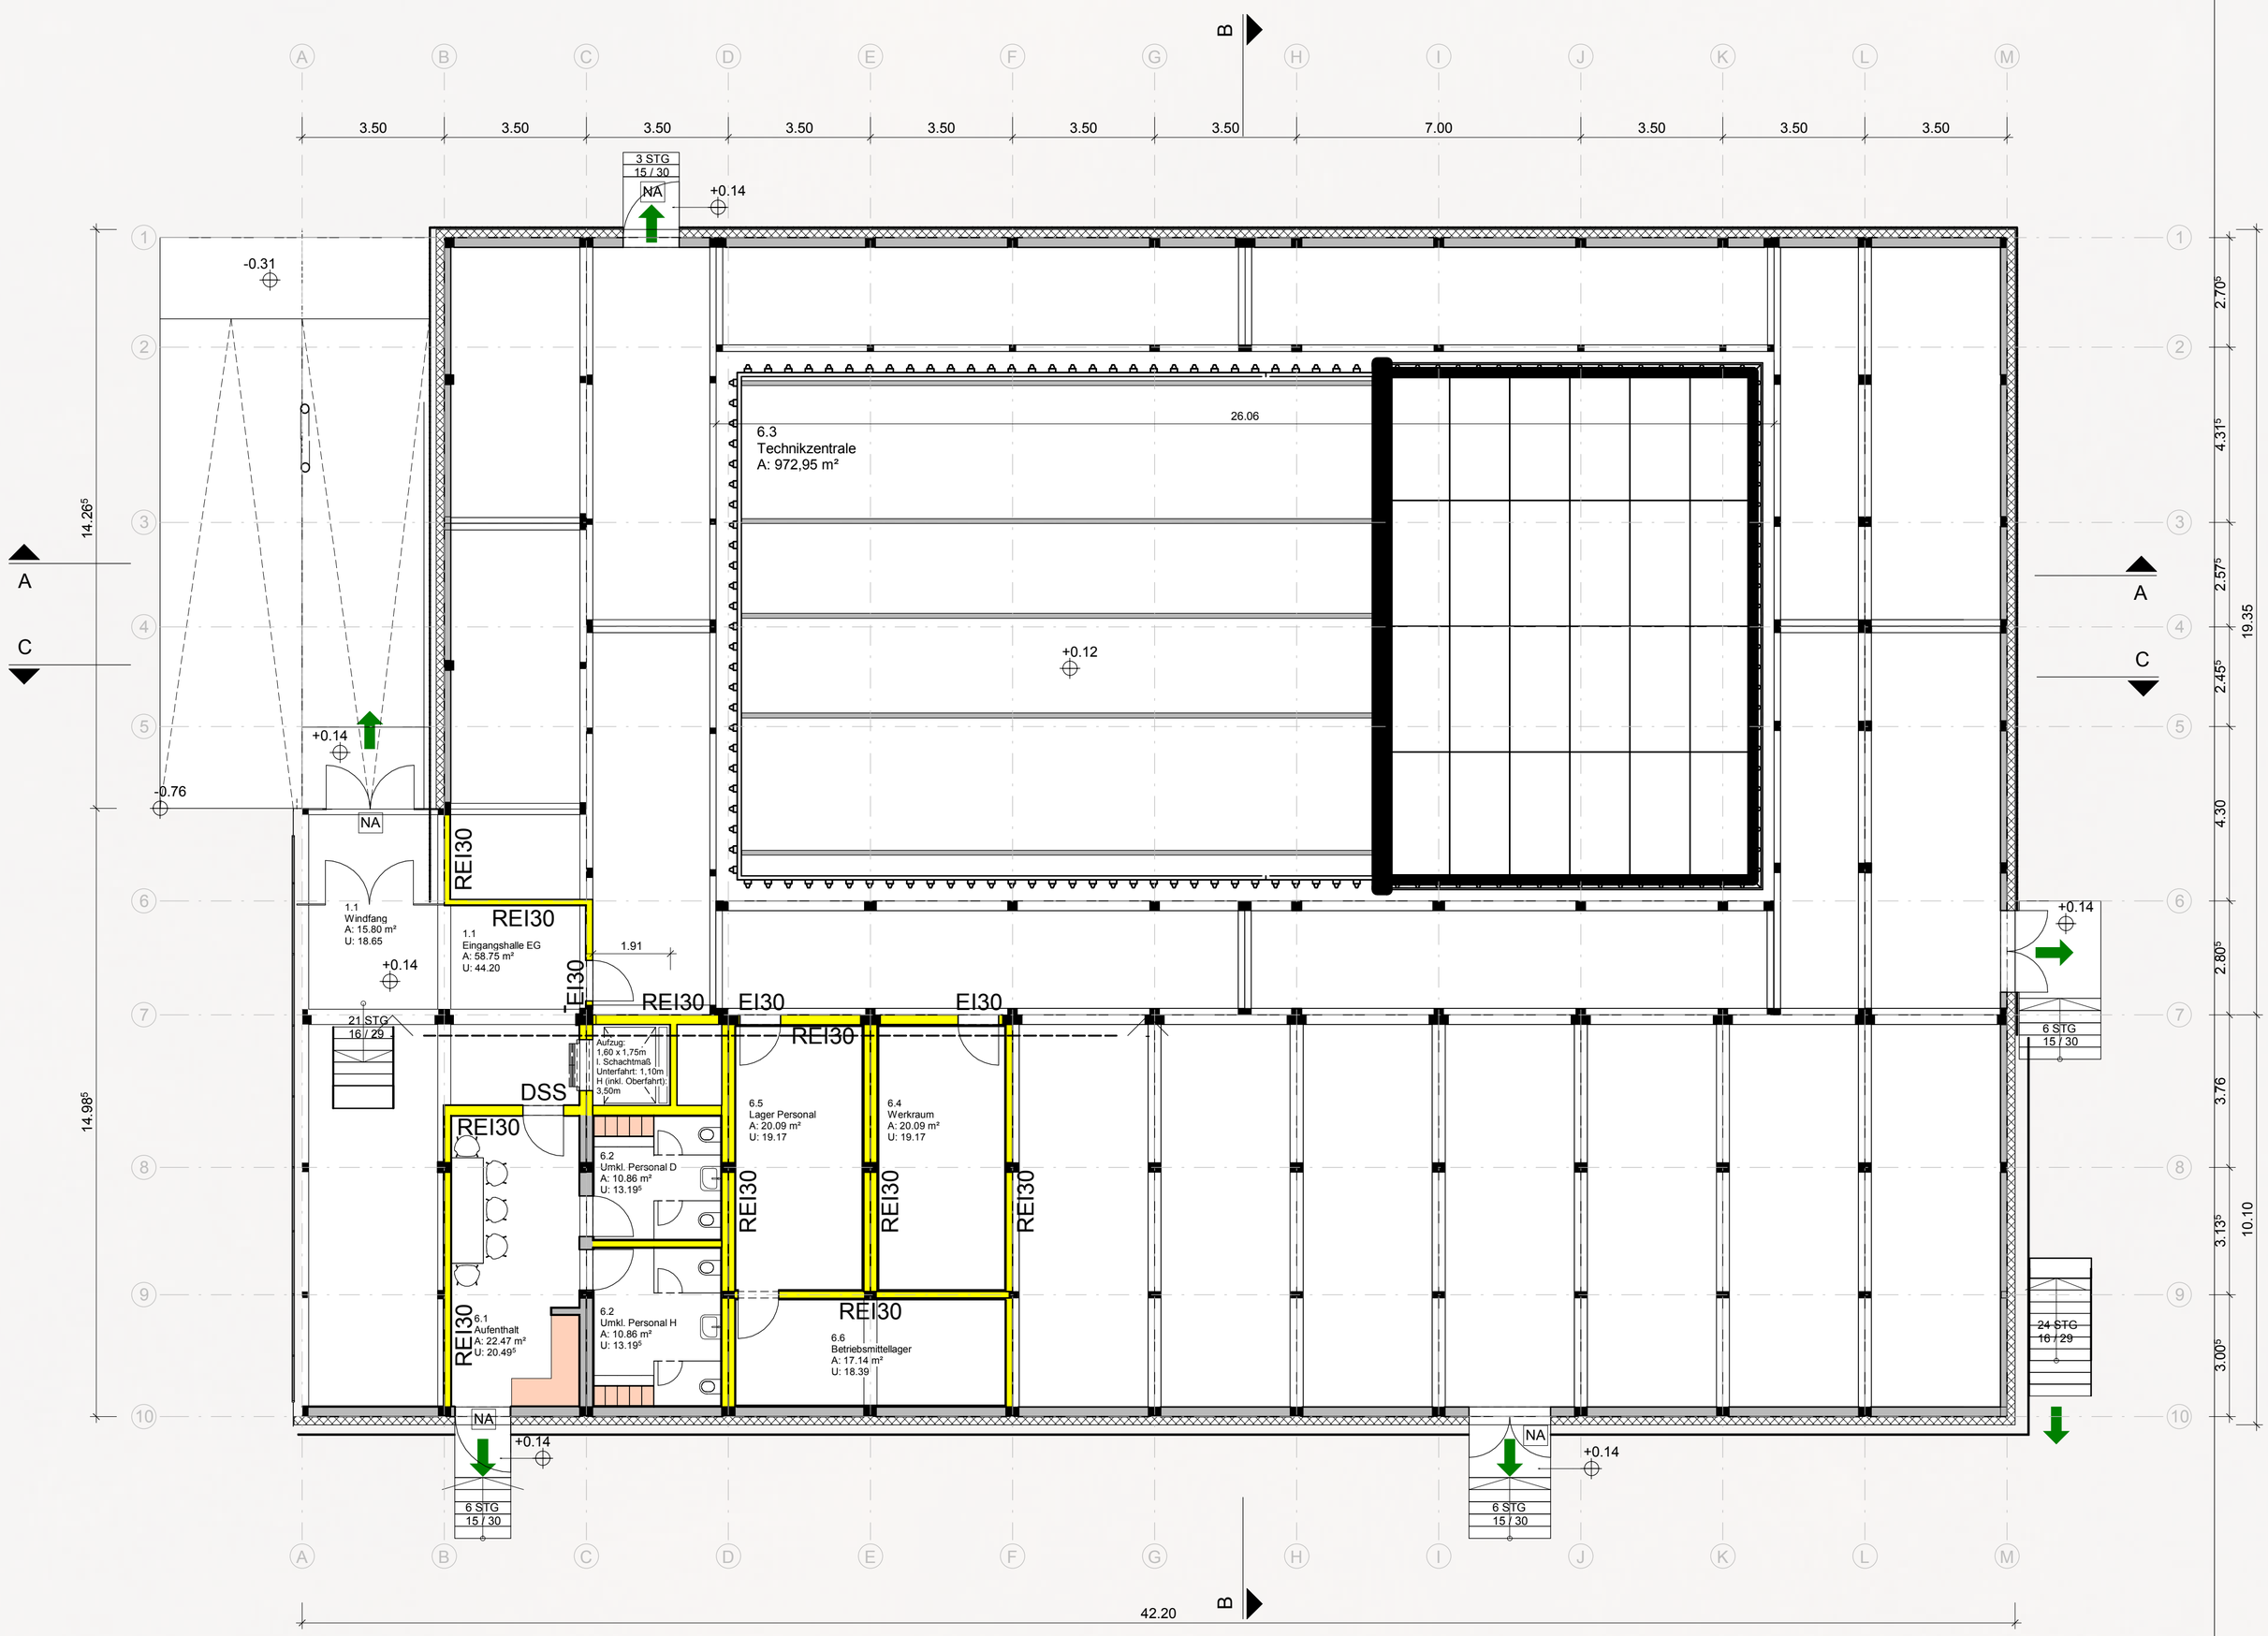

Erdgeschoss M 1:100

Ansicht Nord M 1:100

Schnitt A-A M 1:100