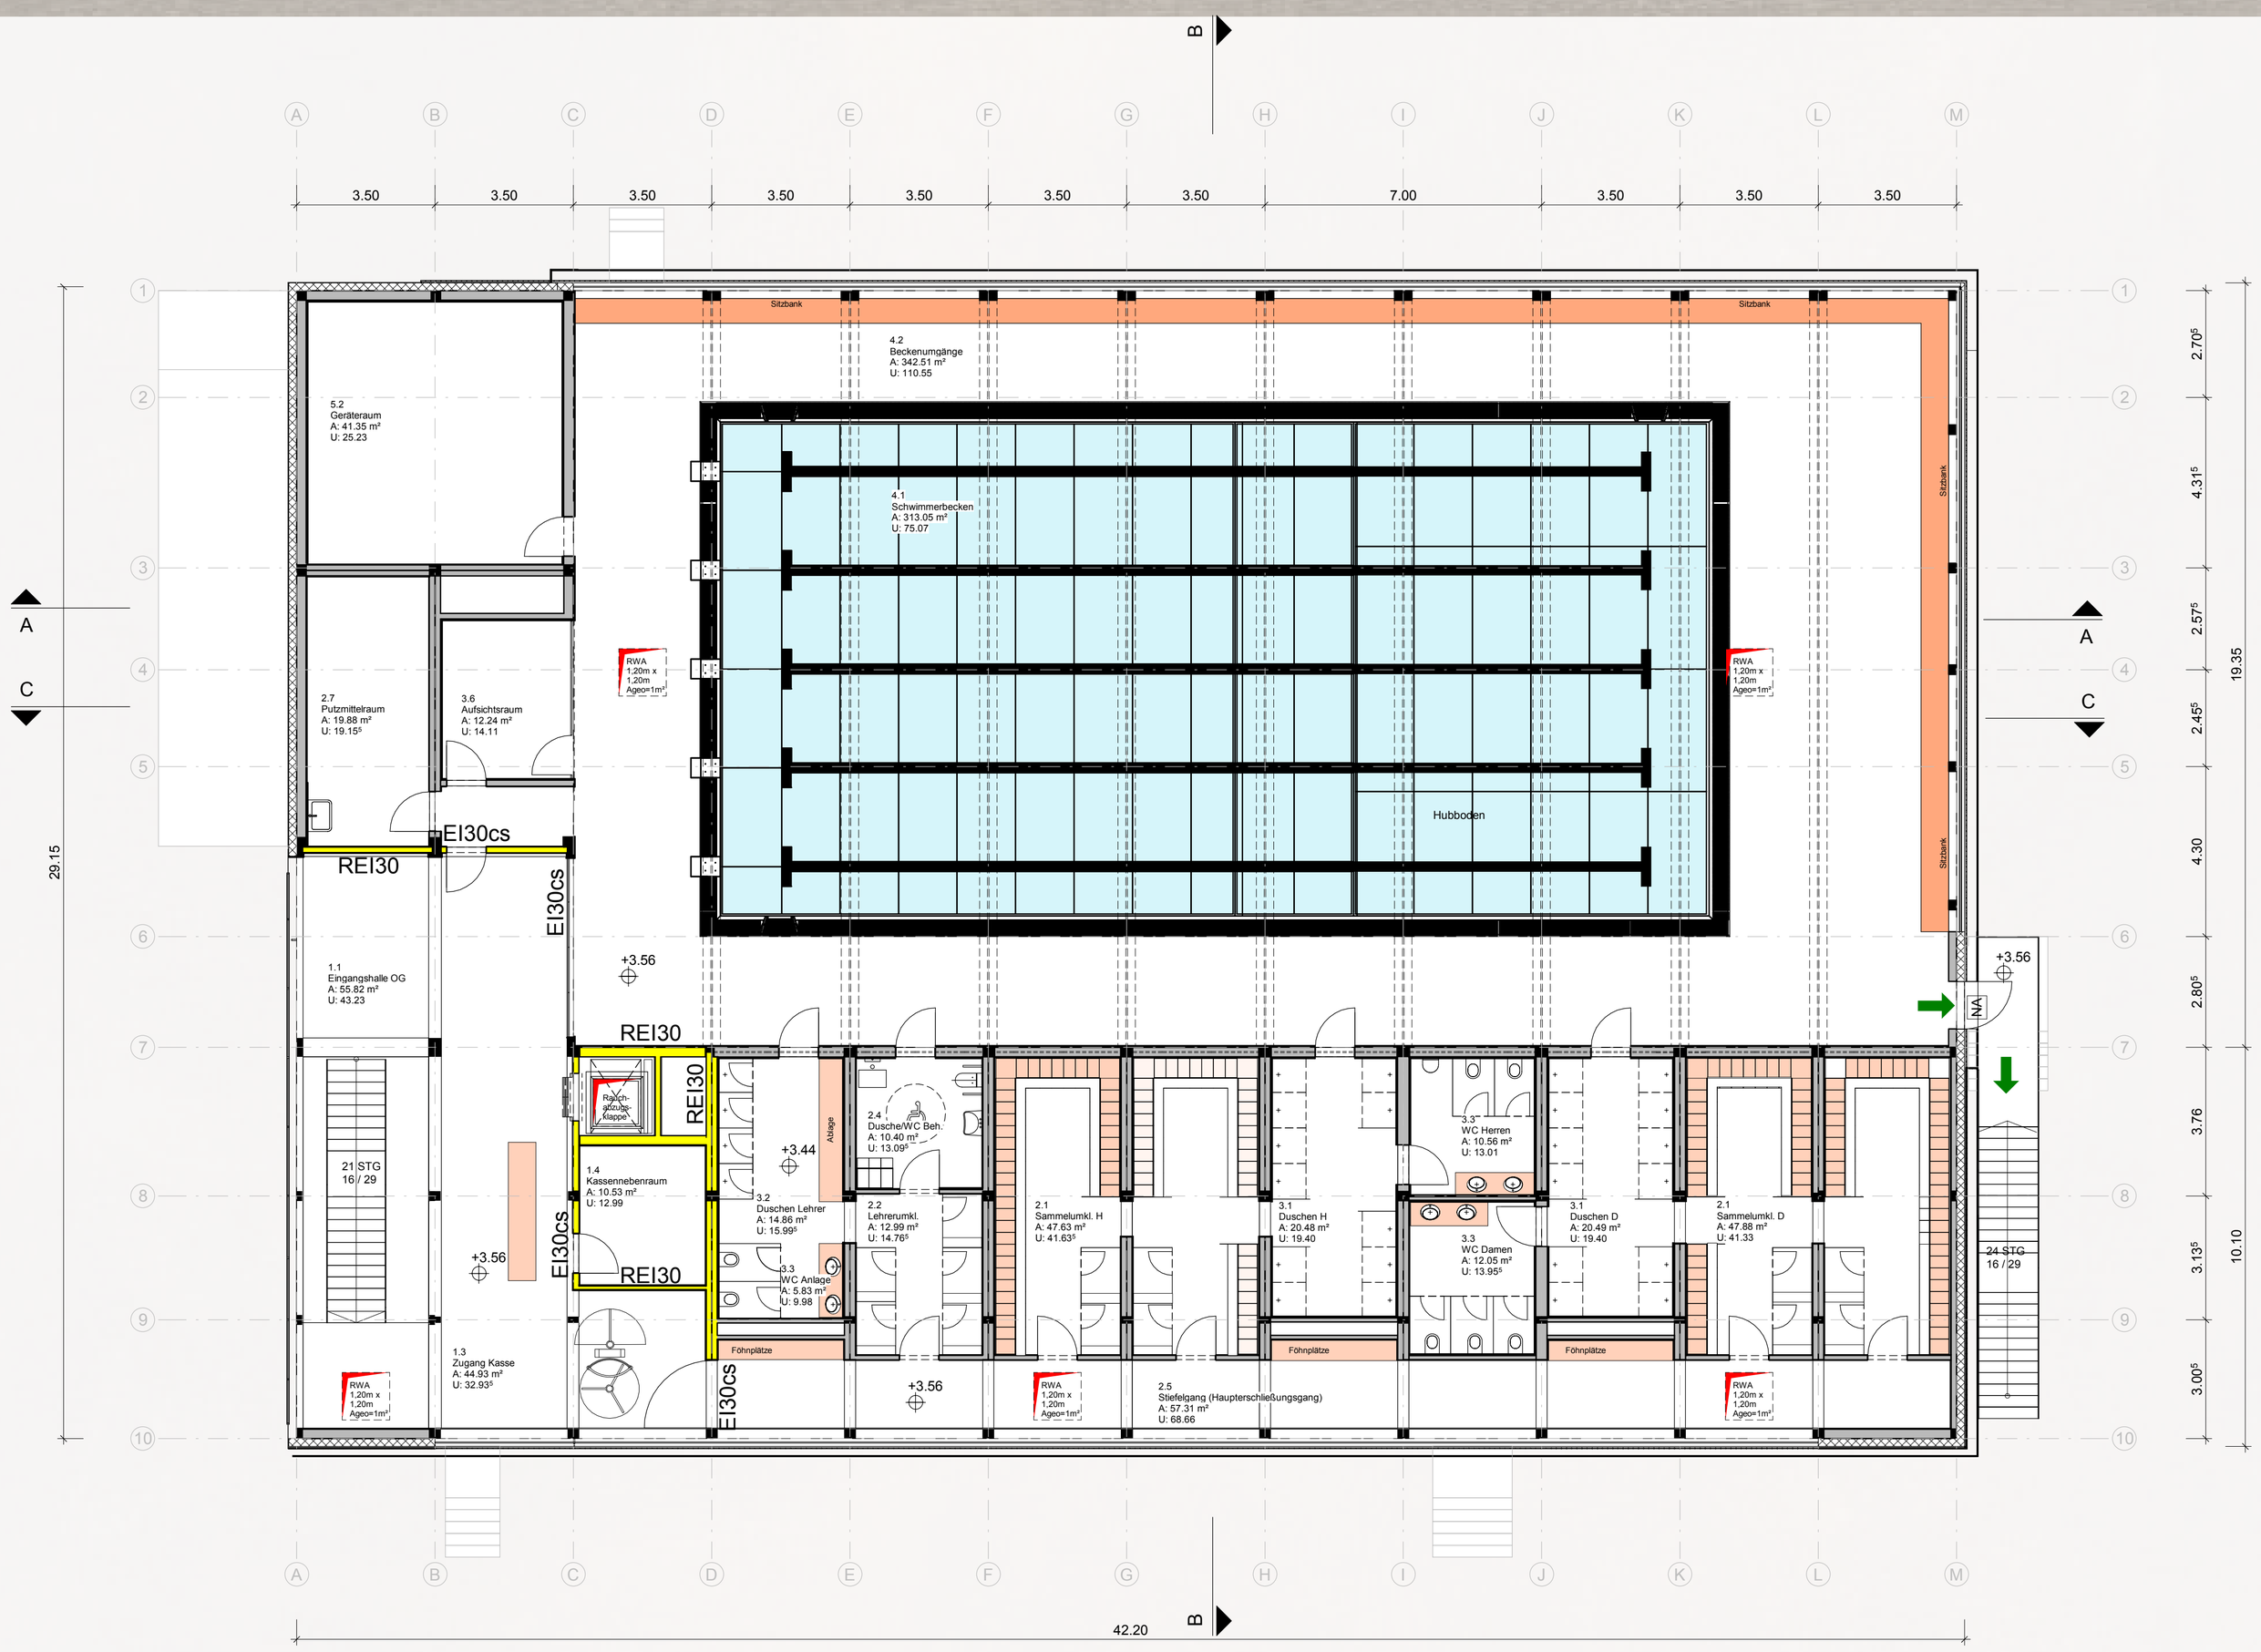

1. Obergeschoss M 1:100

Ansicht West M 1:100

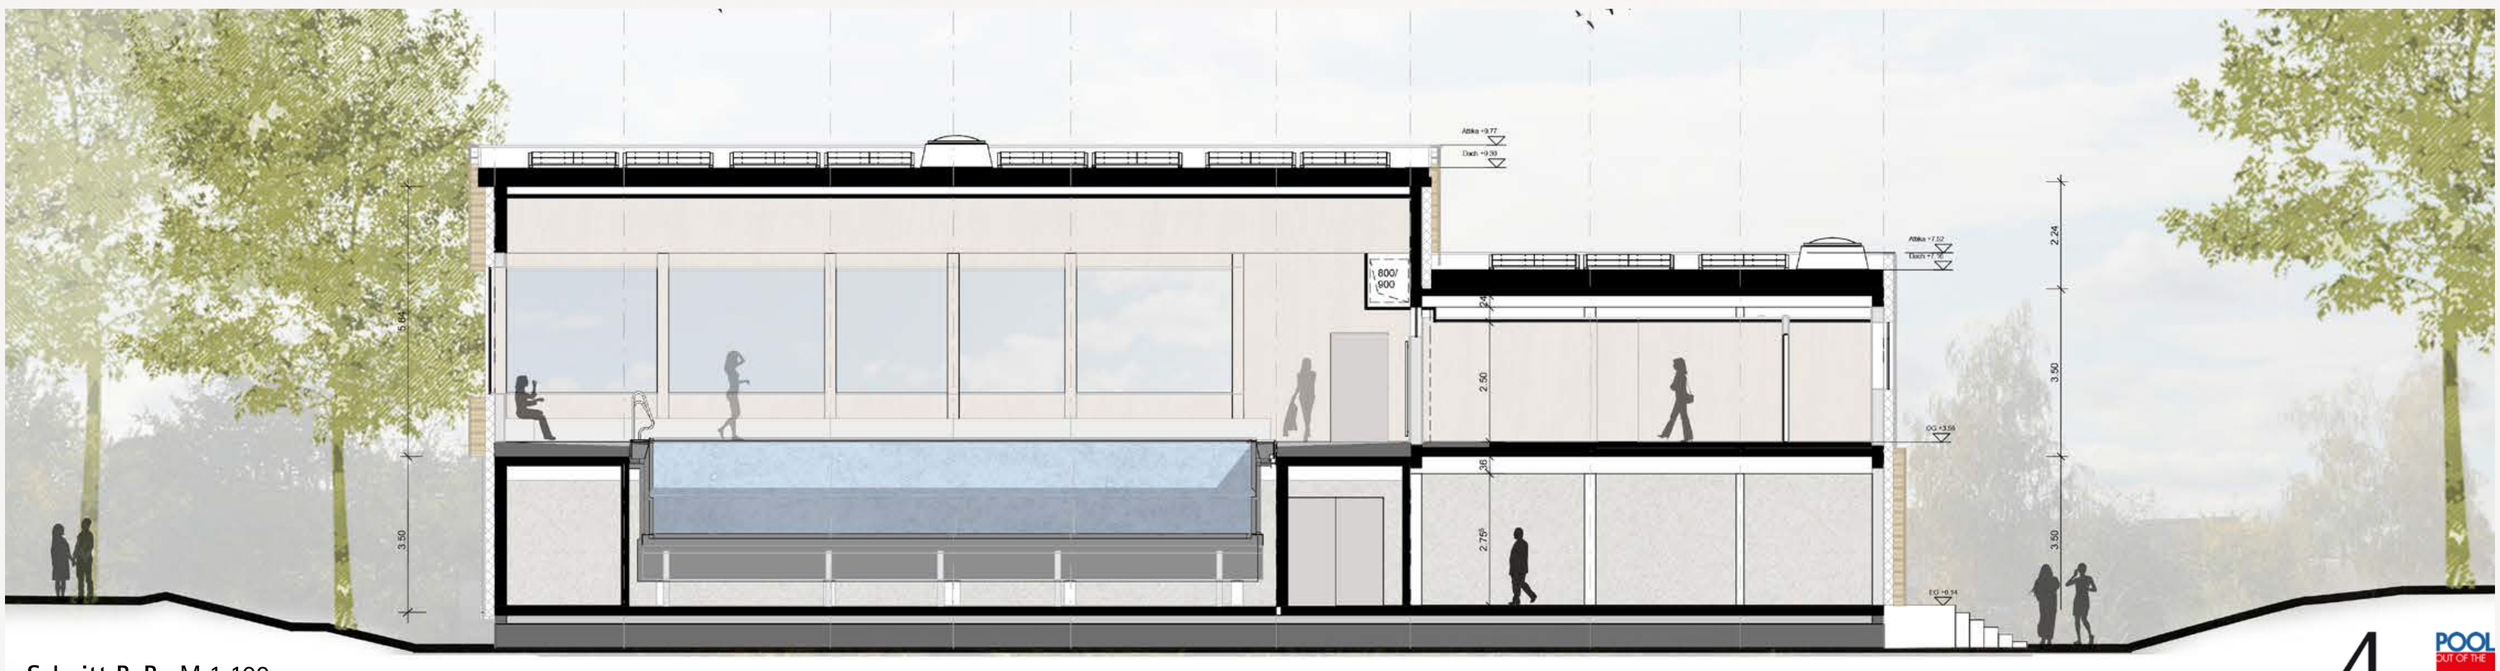

Schnitt B-B M 1:100