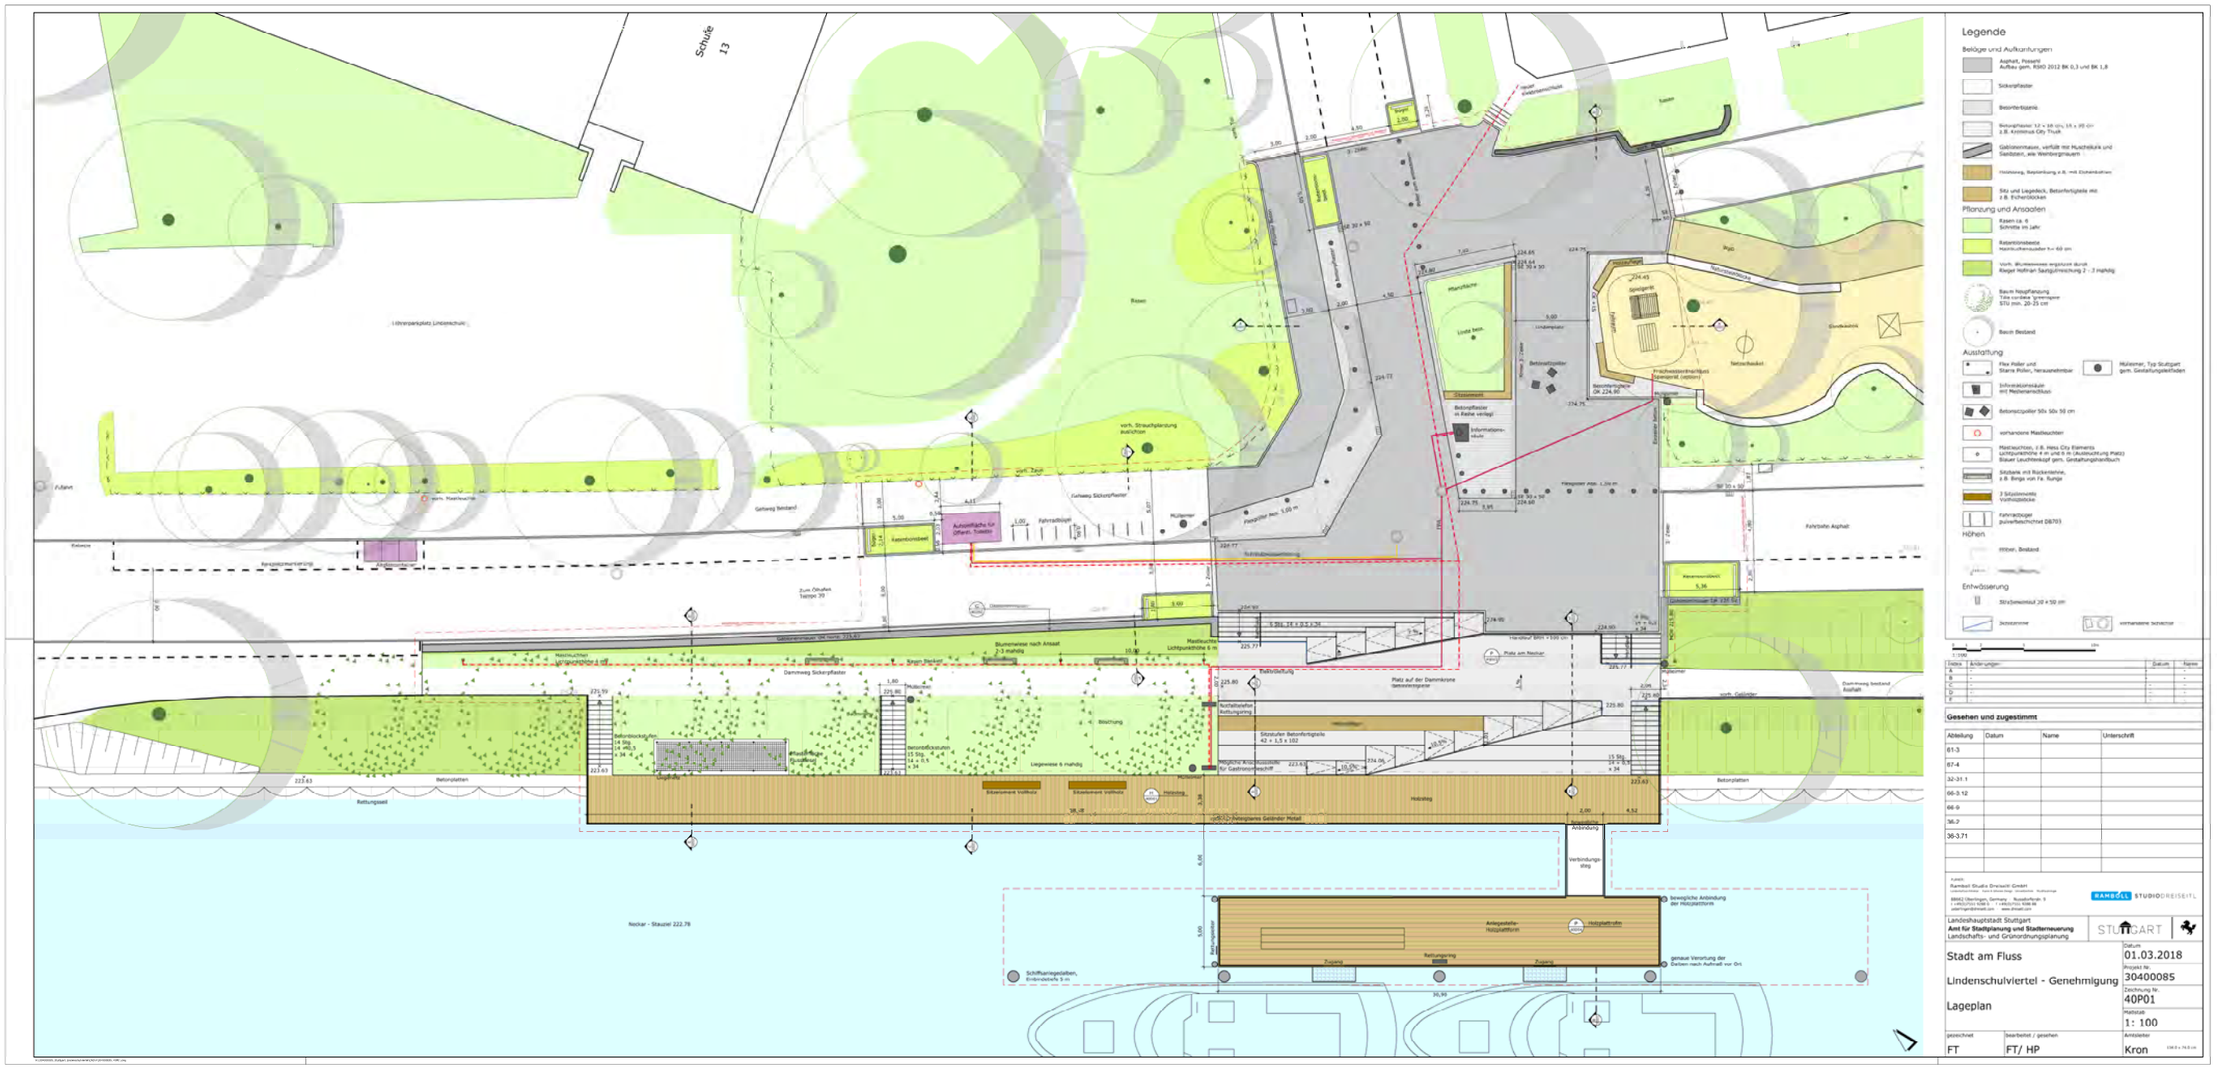
Schule 13
Lindenschule
Rasen
vorh. Strauchpflanzung auslichten
vorh. Zaun
Gehweg Sickerpflaster
Gehweg Betonband
Fahrradbügel
Müllkorb
Kassenhäuschen
Aufstellfläche für öffentl. Toilette
Fahrbahn Asphalt
Kiosk
Kassenhäuschen
Zum Ohrfalen Treppe 39
Fußgängerüberweg
Mastleuchten
Blumenwiese nach Ansaat 2-3 mahdig
Sitzstufen Betonfertigteile 42 x 1,5 x 102
Dammweg Sickerpflaster
Rasen Hanglage
Mastleuchten Lichtpunkthöhe 6 m
Platz am Neckar
Platz auf der Dammkrone Gemeingebrauch
Treppe
Rampe
Betonblockstufen
Betonstufen
Rasenfläche
Böschung
Liegewiese 6 mahdig
Betonplatten
Rettungsweg
Sitzelement Vollholz
Holzsteg
Anbindung
Verbindungssteg
Anlegestelle-Holzplattform
Holzplattform
Rettungsring
Poller
Schiffsanlegeleiter, Einbindetiefe 5 m
bewegliche Anbindung der Holzplattform
genaue Verortung der Dalben nach Aufmaß vor Ort
Neckar - Stausee 222.78
Legende
Beläge und Aufkantungen
Asphalt, Fossetti
Aufbau gem. RStO 2012 BK 0,3 und BK 1,8
Sickerpflaster
Betonfertigteile
Gabionenmauer, verfüllt mit Muschelkalk und Sandstein, wie Weinbergmauern
Sitz und Liegedeck, Betonfertigteile mit z.B. Eicherdecken
Pflanzung und Ansaaten
Rasen ca. 6 Schnitte im Jahr
Rasenmischsaat
Vorh. Blumenwiese ergänzen durch Riegel Hoffmann Saatgutmischung 2 - 3 Hahdig
Baum Nachpflanzung
Baum Bestand
Ausstattung
Flex Poller und Starre Poller, herausnehmbar
Mülleimer, Typ Stuttgart gem. Gestaltungsleitfaden
Infrastruktursäule mit Medienanschluss
Betonscpoller 50x 50x 50 cm
vorhandene Masbeuchten
Mastleuchten, z.B. Hess City Elements Lichtpunkthöhe 4 m und 6 m (Ausleuchtung Platz)
Blauer Leuchtmittelkopf gem. Gestaltungshandbuch
Sitzbank mit Rückenlehne, z.B. Binga von Fa. Rungs
3 Silvisionmetis Vollholzdecke
Fahrradbügel pulverbeschichtet DB703
Höhen
Höhen, Bestand
Entwässerung
Straßenmulde 30 x 50 cm
Schlitzrinne
vorhandene Schächte
1:100
Index Änderungen Datum Name
A - - -
B - - -
C - - -
D - - -
E - - -
Gesehen und zugestimmt
Abteilung Datum Name Unterschrift
61-3
67-4
32-31.1
66-3.12
66-0
36.2
36-3.71
Landeshauptstadt Stuttgart
Amt für Stadtplanung und Stadterneuerung
Landschafts- und Grünordnungsplanung
STUTTGART
Stadt am Fluss
Lindenschulviertel - Genehmigung
Lageplan
Datum 01.03.2018
Projekt Nr. 30400085
Zeichnung Nr. 40P01
Maßstab 1: 100
gezeichnet FT
bearbeitet / gesehen FT/ HP
Amtsleiter Kron
Die Höhenangaben beziehen sich auf m NN (Meter Normalnull) im Bezugs Höhensystem (DHHN92). Die angegebenen Straßenhöhen der Neuplanung beziehen sich - soweit nicht anders angegeben - auf die Oberkante der fertigen Fahrbahn (OK FB). Bei Unstimmigkeiten in den Planunterlagen ist unverzüglich der Planbearbeiter zu kontaktieren.
Index Änderungen Datum Name
A - - -
B - - -
C - - -
D - - -
E - - -
Zustimmungen Stadt Unterschrift Stadt Unterschrift
- - - - - -
RAMBØLL STUDIODREISEITL
Rambol Studio Dreiseitl GmbH
Datum 16.03.2017
Maßstab 1:100
Auftrag 30400085-31P01
Index -
Bearbeitet FT
Gezeichnet FT
Geprüft AM
Landeshauptstadt Stuttgart - Tiefbauamt
ABTEILUNG
ENTWURFSPLANUNG
STUTTGART-BAD-CANNSTATT
LINDENSCHULVIERTEL
GESTALTUNGSPLAN-1
LAGEPLAN
Projektphase -
Planungsstufe -
Maßstab 1:100
Datum -
Bearbeitung - Fachtechnische Bearbeitung - Fachtechnische Bearbeitung - Abteilungsleitung -