Referenzfoto Cortenstahlverkleidung Kanzel

Referenzfoto Geländerfüllung

Referenzfoto Cortenstahlverkleidung Kanzel

Referenzfoto Treppe Cortenstahl

Grundriss Aussichtskanzel
M 1/50

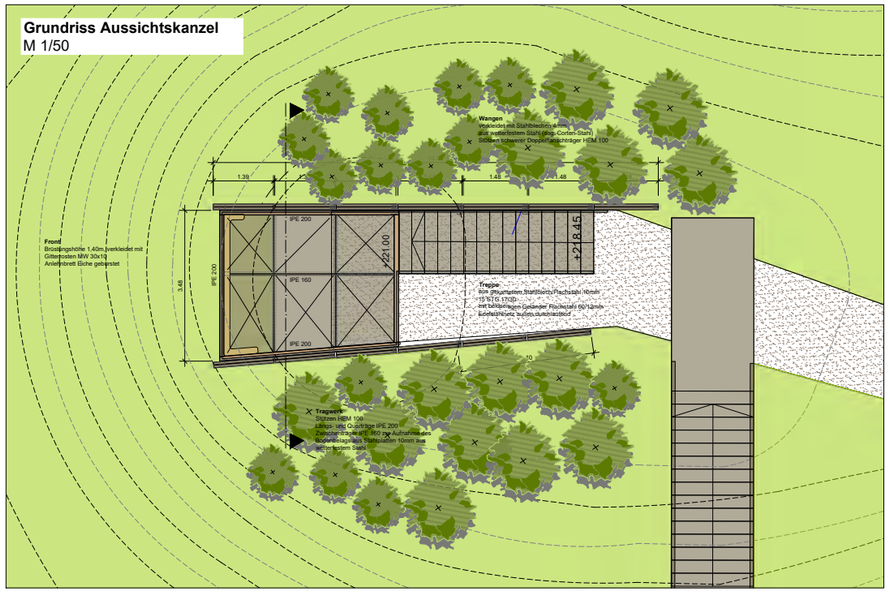

Querschnitt Aussichtskanzel M 1/50

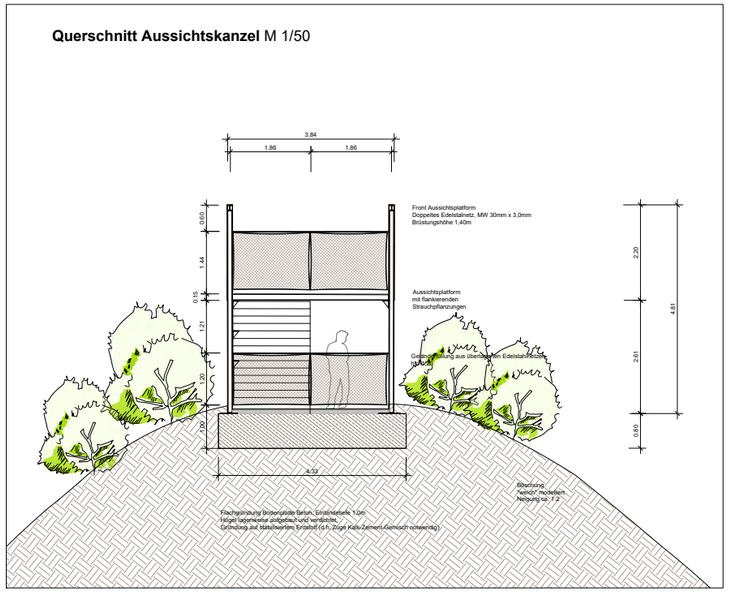

Längsschnitt Aussichtskanzel
M 1/50

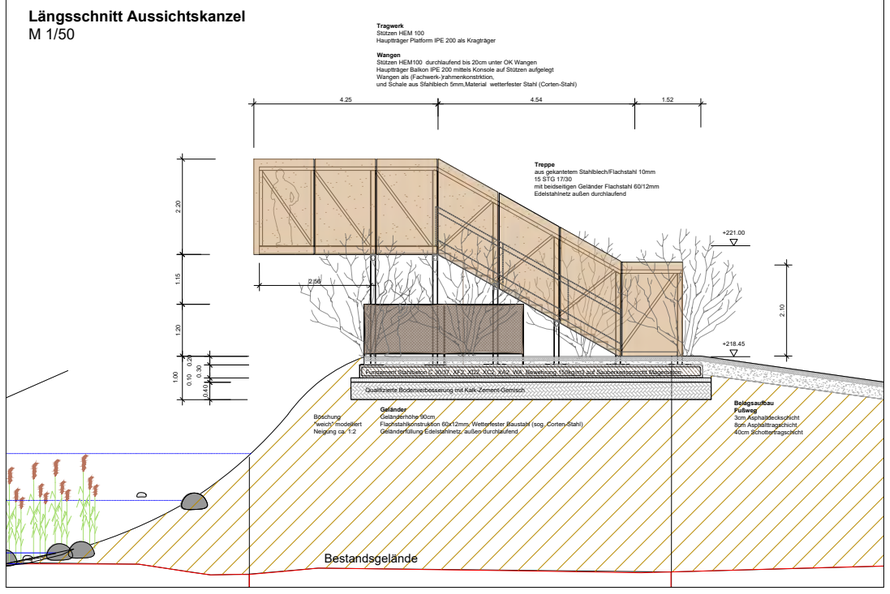

Längsprofil Aussichtskanzel
M 1/200

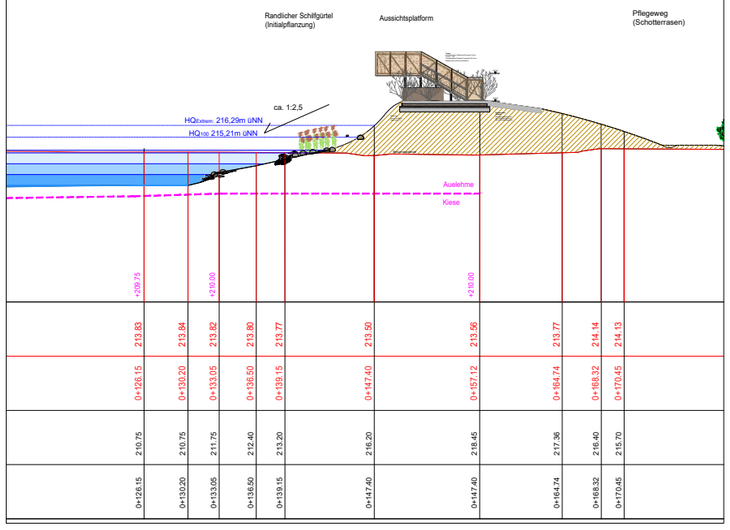

Gesehen und zugestimmt

Abteilung	Datum	Name	Unterschrift

Stuttgart · Zürich · Wien PLANSTATT SENNER

Johann Senner | Freier Landschaftsarchitekt BDLA | SRL | Dipl.Ing.(FH) Landschaftsarchitektur | Umweltplanung | Stadtentwicklung
Planstatt Senner | Mörikestraße 67 | 70199 Stuttgart | Tel.: +49(0)711-518728-92 | Fax: +49(0)711-518728-94 | stuttgart@planstatt-senner.de | www.planstatt-senner.de

Landeshauptstadt Stuttgart
Amt für Stadtplanung und Stadterneuerung
Landschafts- und Grünordnungsplanung

STUTTGART

IKONE_WAGRAINÄCKER STUTTGART_HOFEN ENTWURF_AUSSICHTSKANZEL	31.01.2019
	Projekt Nr. 1588A
	Zeichnung Nr. 03_05
	Maßstab 1:200/1:50
gezeichnet: GOLL	bearbeitet / gesehen: -
Amtsleiter: KRON	