




**NEUBAU TAGESEINRICHTUNG FÜR KINDER
MIT 5 GRUPPEN AN DER THAERSTRASSE
IN STUTTGART-WEILIMDORF, FLST. 5021**

BAUHERR:
LANDESHAUPTSTADT STUTTGART, HOCHBAUAMT 65-6
HAUPTSTÄTTER STRASSE 66, 70178 STUTTGART, TEL. 0711 / 216-8 97 28

ENTWURF:
ARCHITEKTENGRUPPE KIST WALDMANN & PARTNER
AUGSBURGER STRASSE 439, 70327 STUTTGART, TEL. 0711 / 30 50 4-0

14. März 2011

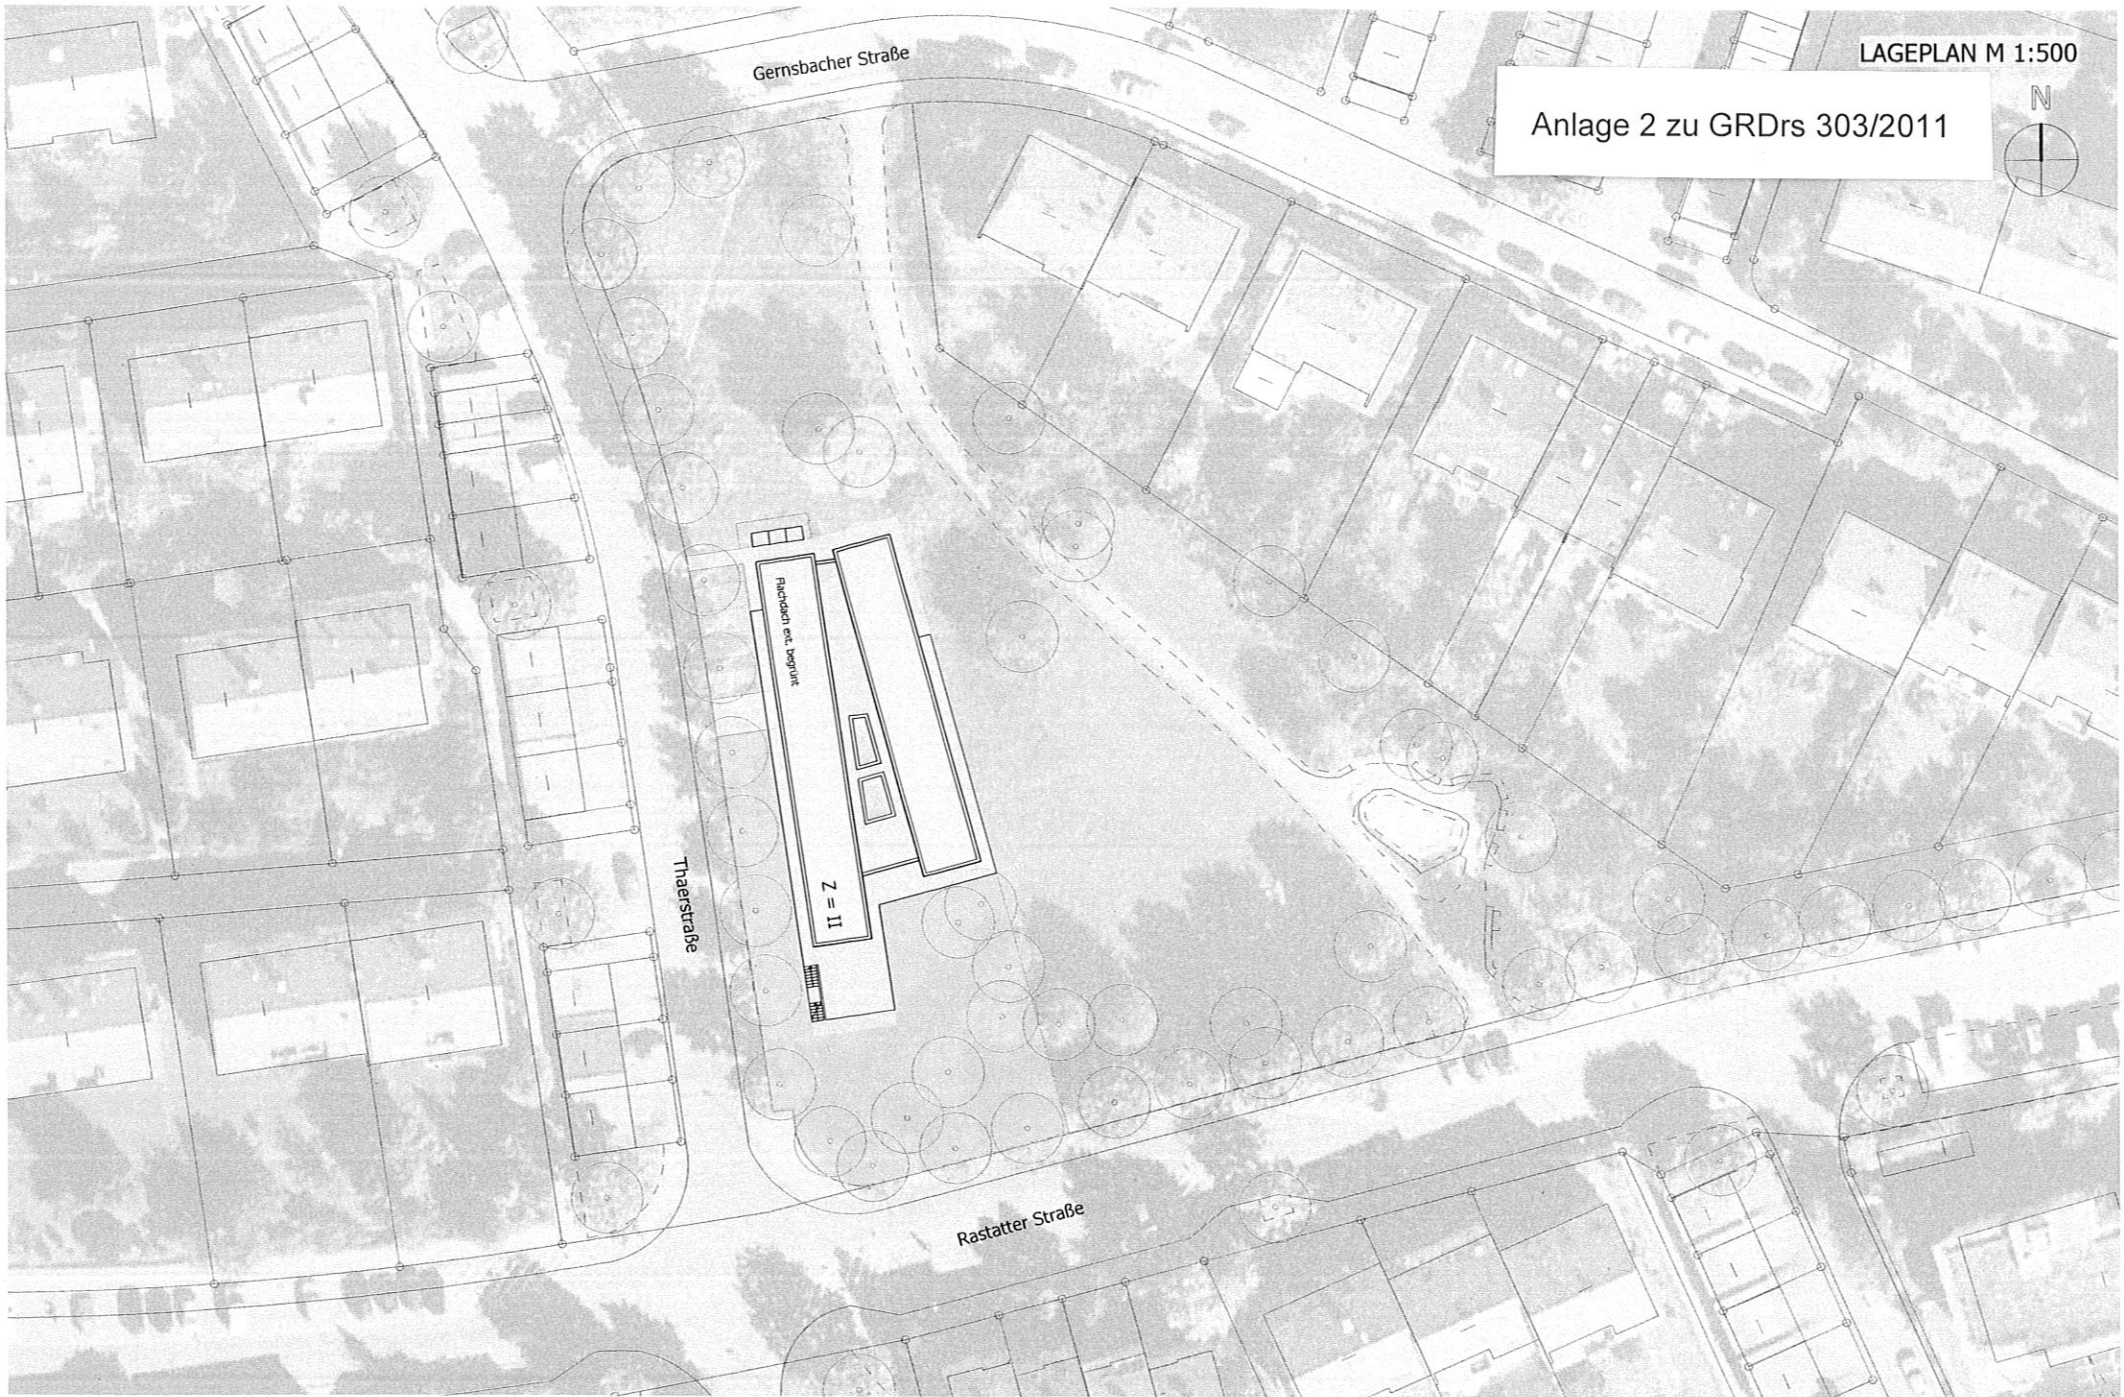

LAGEPLAN M 1:500

Anlage 2 zu GRDs 303/2011

Gernsbacher Straße


Thaeerstraße

Rastatter Straße

Rauchschornstein

Z = II


Anlage 2 zu GRDs 303/2011

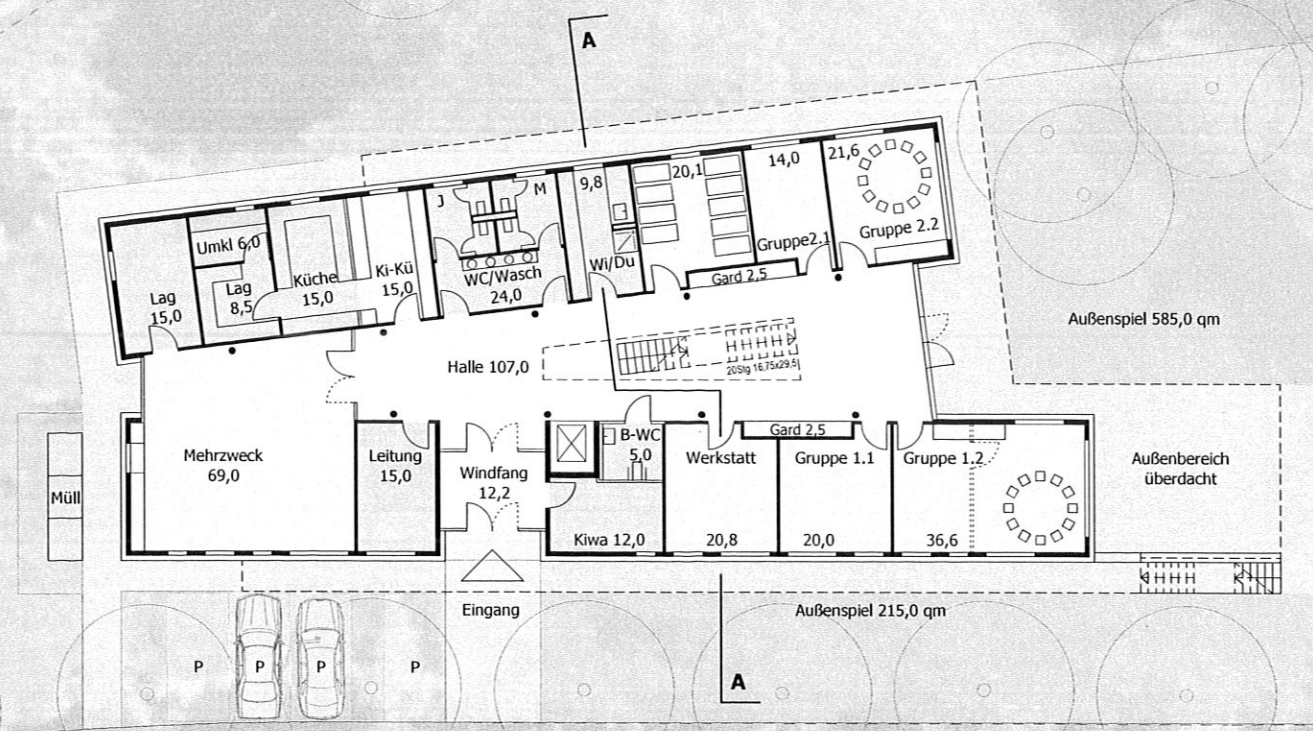

Rastatter Straße

Thaerstraße

Anlage 2 zu GRDRs 303/2011

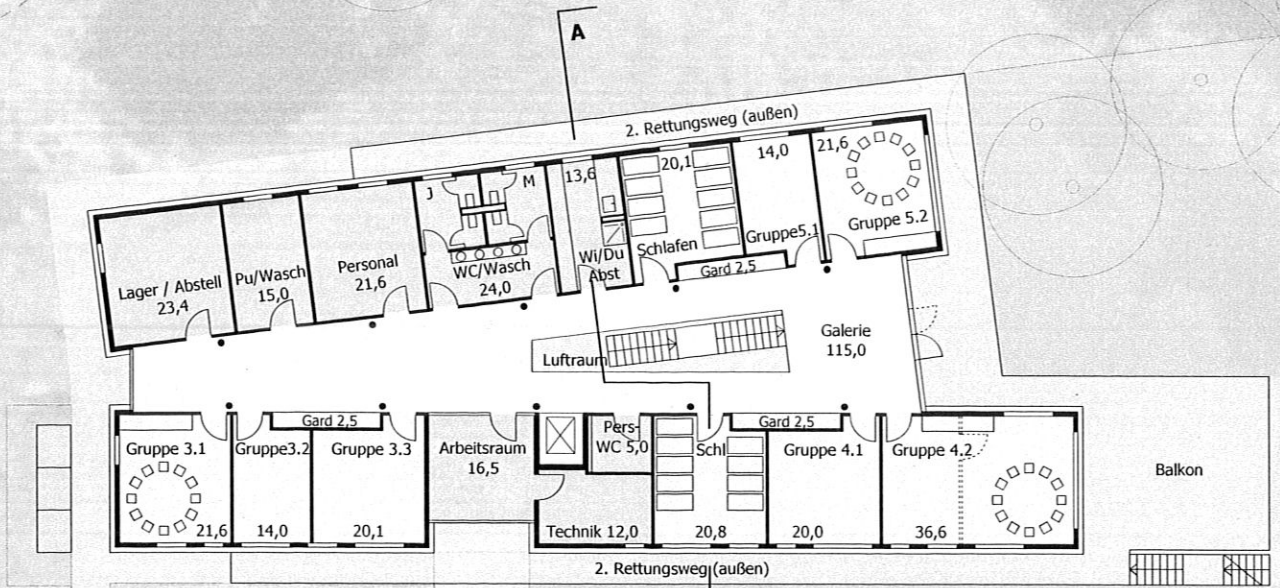

Rastatter Straße

Thaerstraße

