Anlage 4.2

BA 1

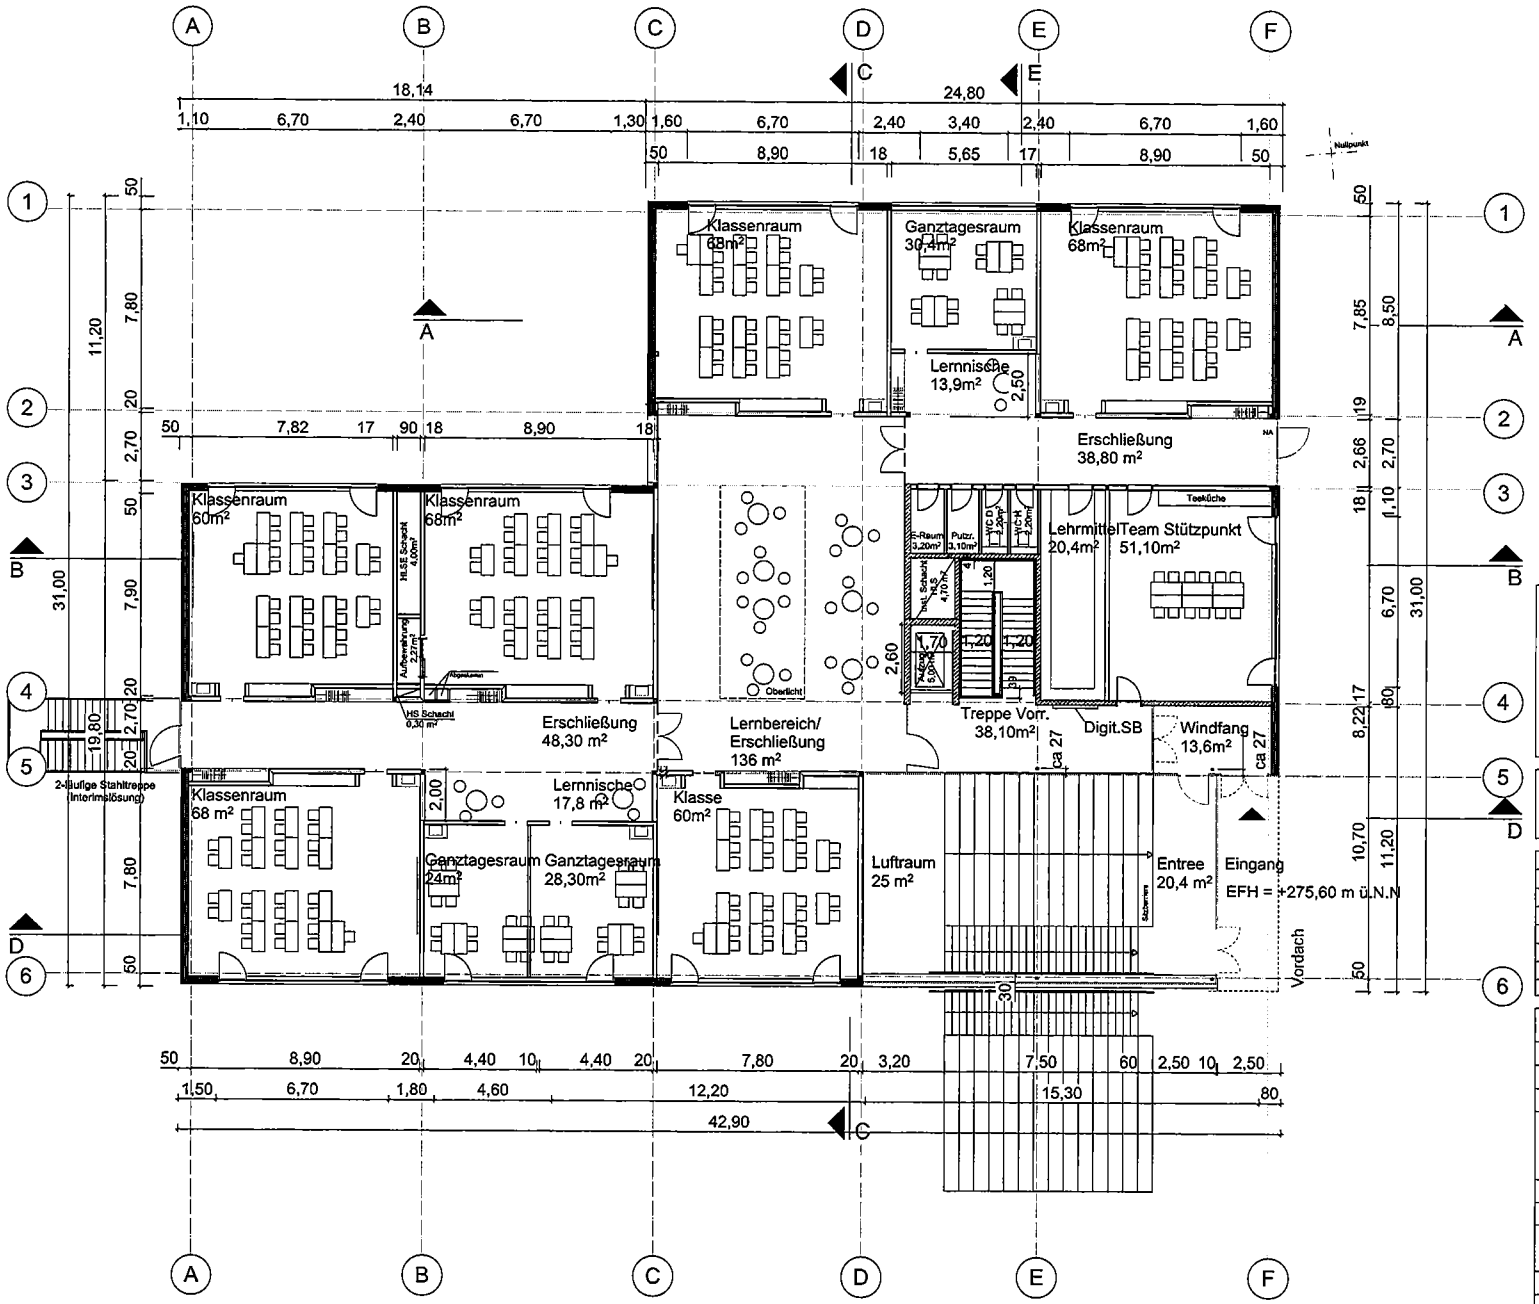

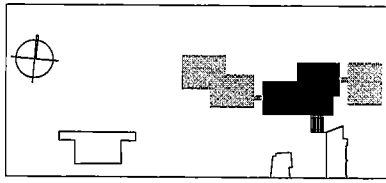

HERRMANN+BOSCH
ARCHITEKTEN
Freie Architekten BDA
www.herrmann-bosch.de

Teckstr. 56
70190 Stuttgart
T. (0711) 268 41 11-0
F. (0711) 268 41 11-29
info@herrmann-bosch.de

Projekt-Nr.	170610
Bauherr	Hochbauamt Landeshauptstadt Stuttgart Hauptstätter Straße 68 70178 Stuttgart Tel. 0711 21689810 Fax 0711 21689820
Datum / Unterschrift	
Projekt	SOM, Neubau "Neue Mitte" Sommerrainschule - Bad Cannstatt
Bauabschnitt	Neubau - BA 1 LPH 3- Entwurf
Leistungsbild/Phase	3102
Plan-Datum	16.05.18
Maßstab	1:100
Plan-Inhalt	SOM Grundriss-Material
Plan-Nr.	Ebene +1
Index	8/0.58