



Ergänzungsplan Schnitt und Ansicht Planstand vom 13.03.2015

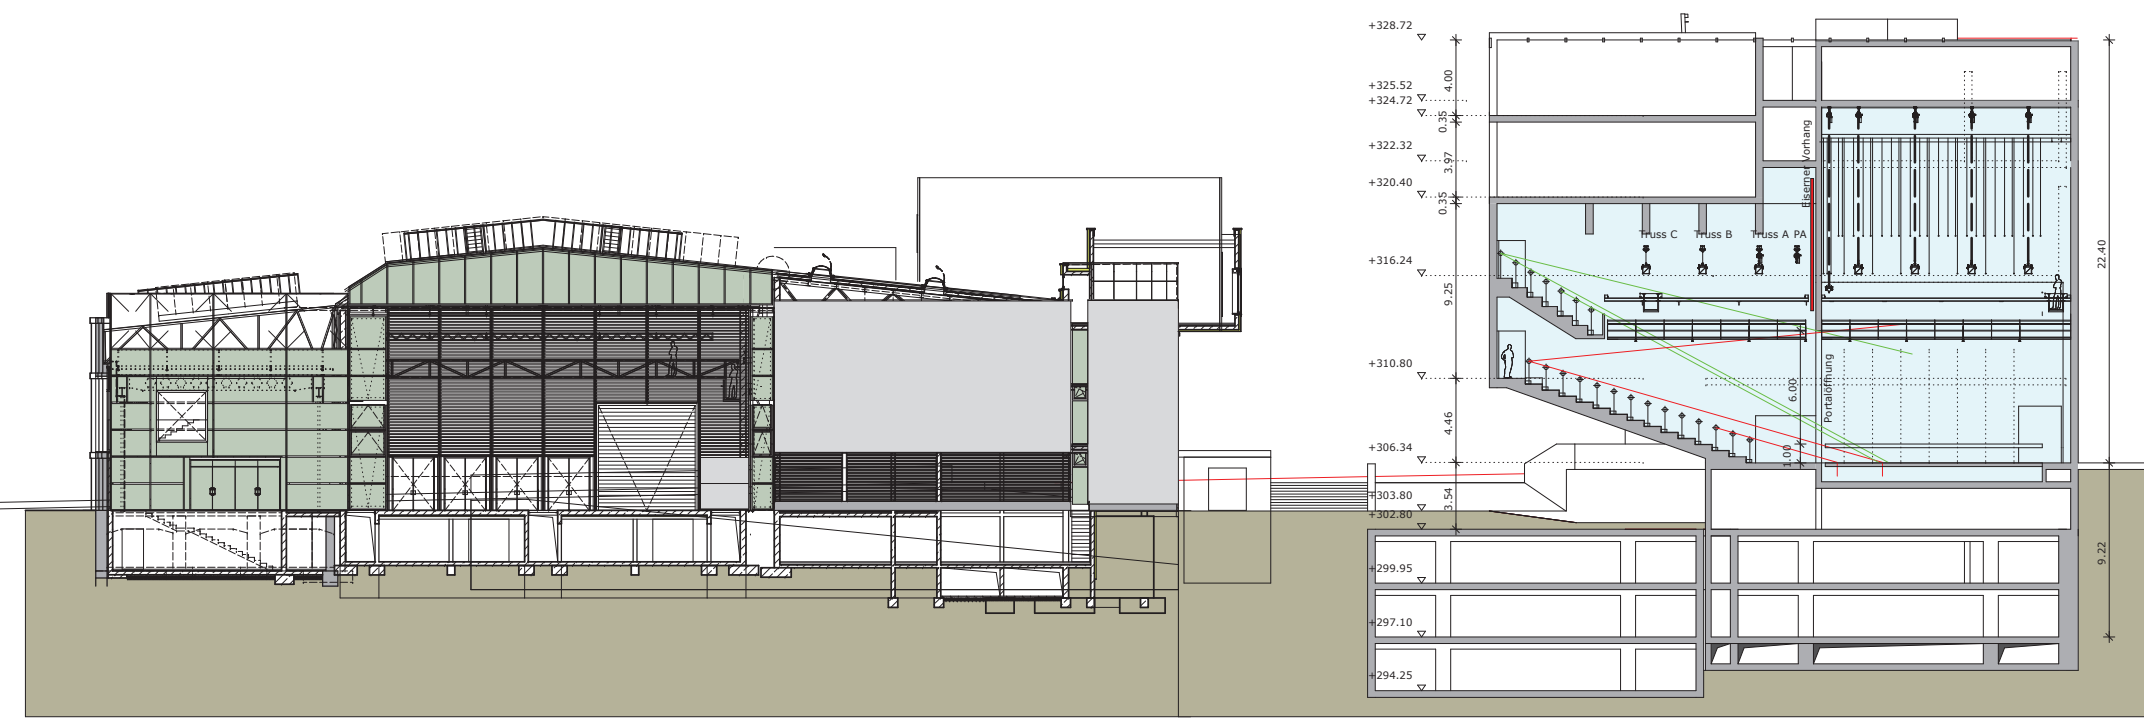

| | |
|-------|------------------------------------|
| d | |
| c | |
| b | |
| a | |
| index | bs ingenieure bauherr e.e.a. |

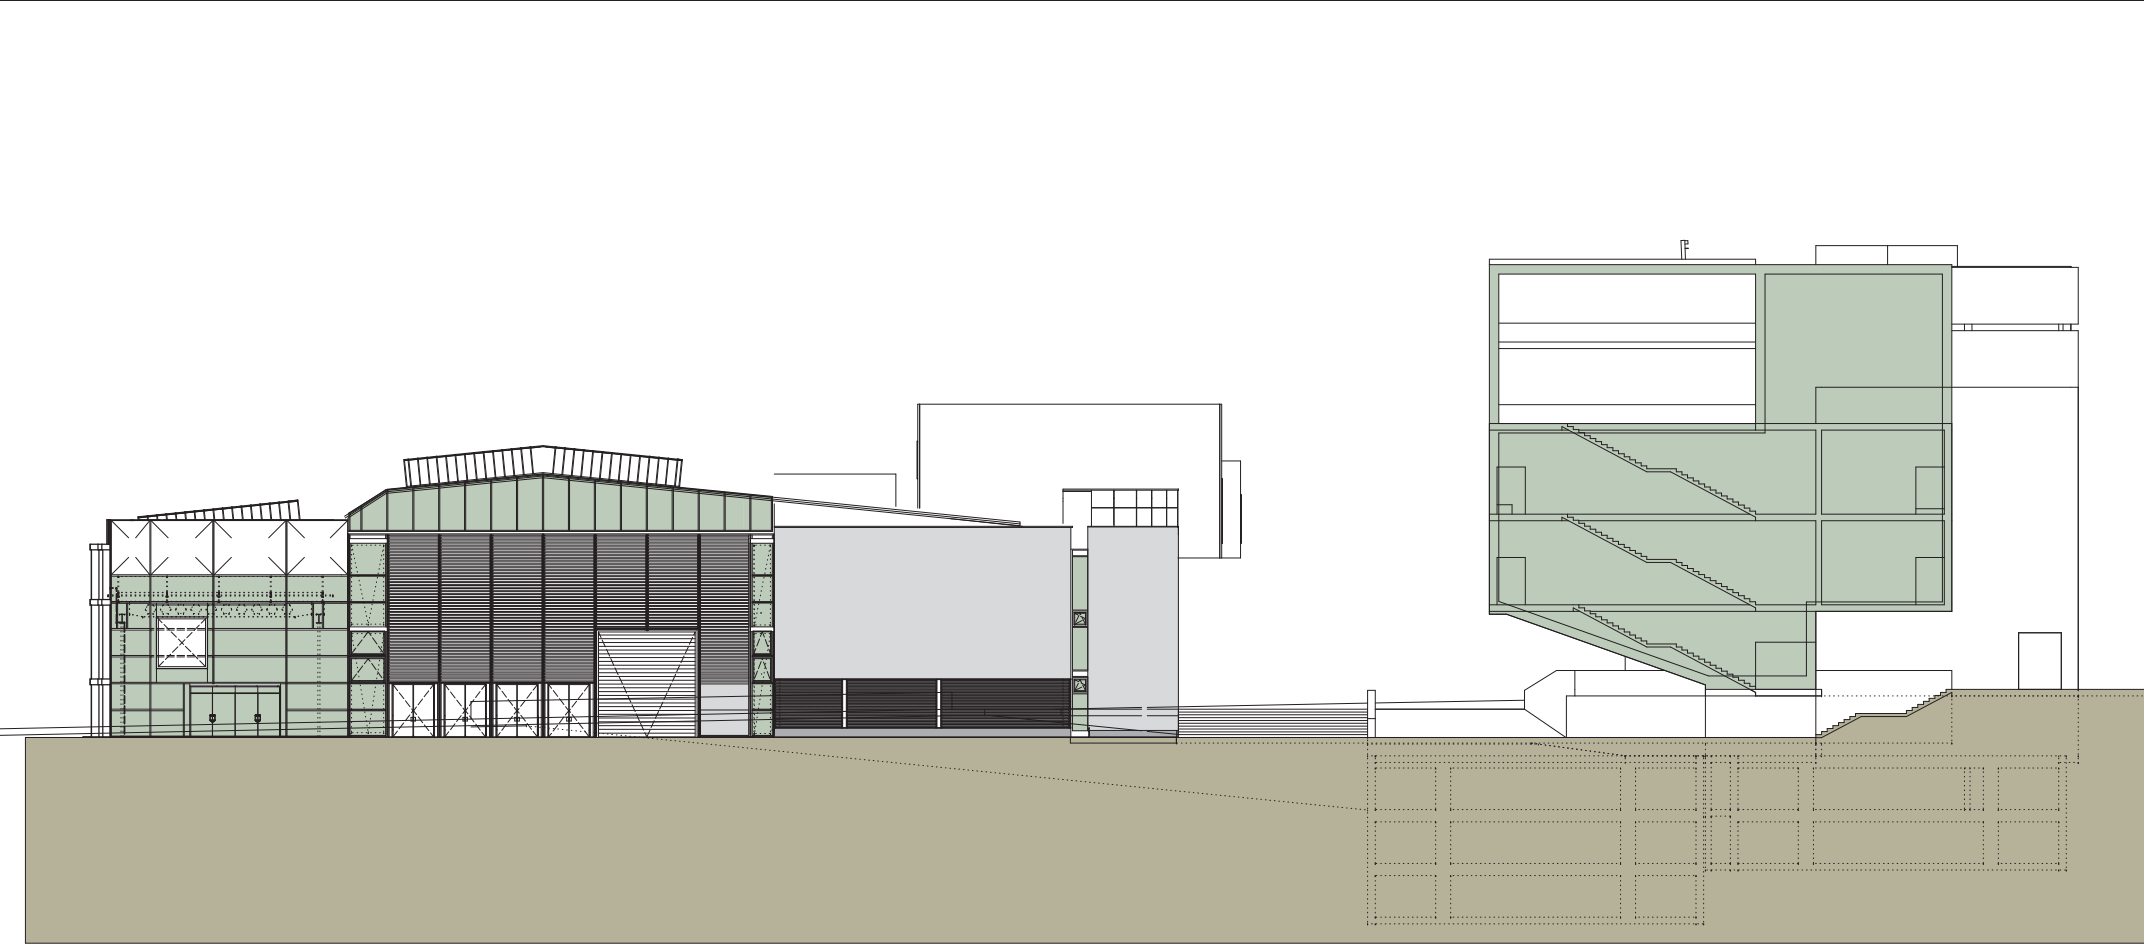

| | | |
|-----------|-------------|---------|
| Schnitt 5 | plan nr 470 | index a |
|-----------|-------------|---------|

Vorabzug Schallschutz / Verkehr



e.e.a.

| | | |
|---|--|--|
| l | | |
| k | | |
| j | | |
| i | | |
| h | | |
| g | | |
| f | | |
| e | | |
| d | | |
| c | | |
| b | | |
| a | | |

| | | |
|------------|----------|-----|
| original | 13.03.15 | egg |
| änderungen | datum | gez |

projekt 300 Theaterhaus / Südseite
Siemensstraße 11 70469 Stuttgart

zeichnung Schnitt T5 / Ansicht West

EFH Bestand ca. 303,80m üNN

| | | | | | | |
|----------|------|---------|-------|------------|---------|-------|
| datum | gez. | maßstab | blatt | teilbilder | plan nr | index |
| 13.03.15 | egg | 1/200 | A1 | 300-399 | 470 | a |

engelhard.egler.architekten
christofstraße16.74354besigheim.fon07143.801435fax07143.801436
H/B = 594.0 / 841.0 (0.50m²) Allplan