
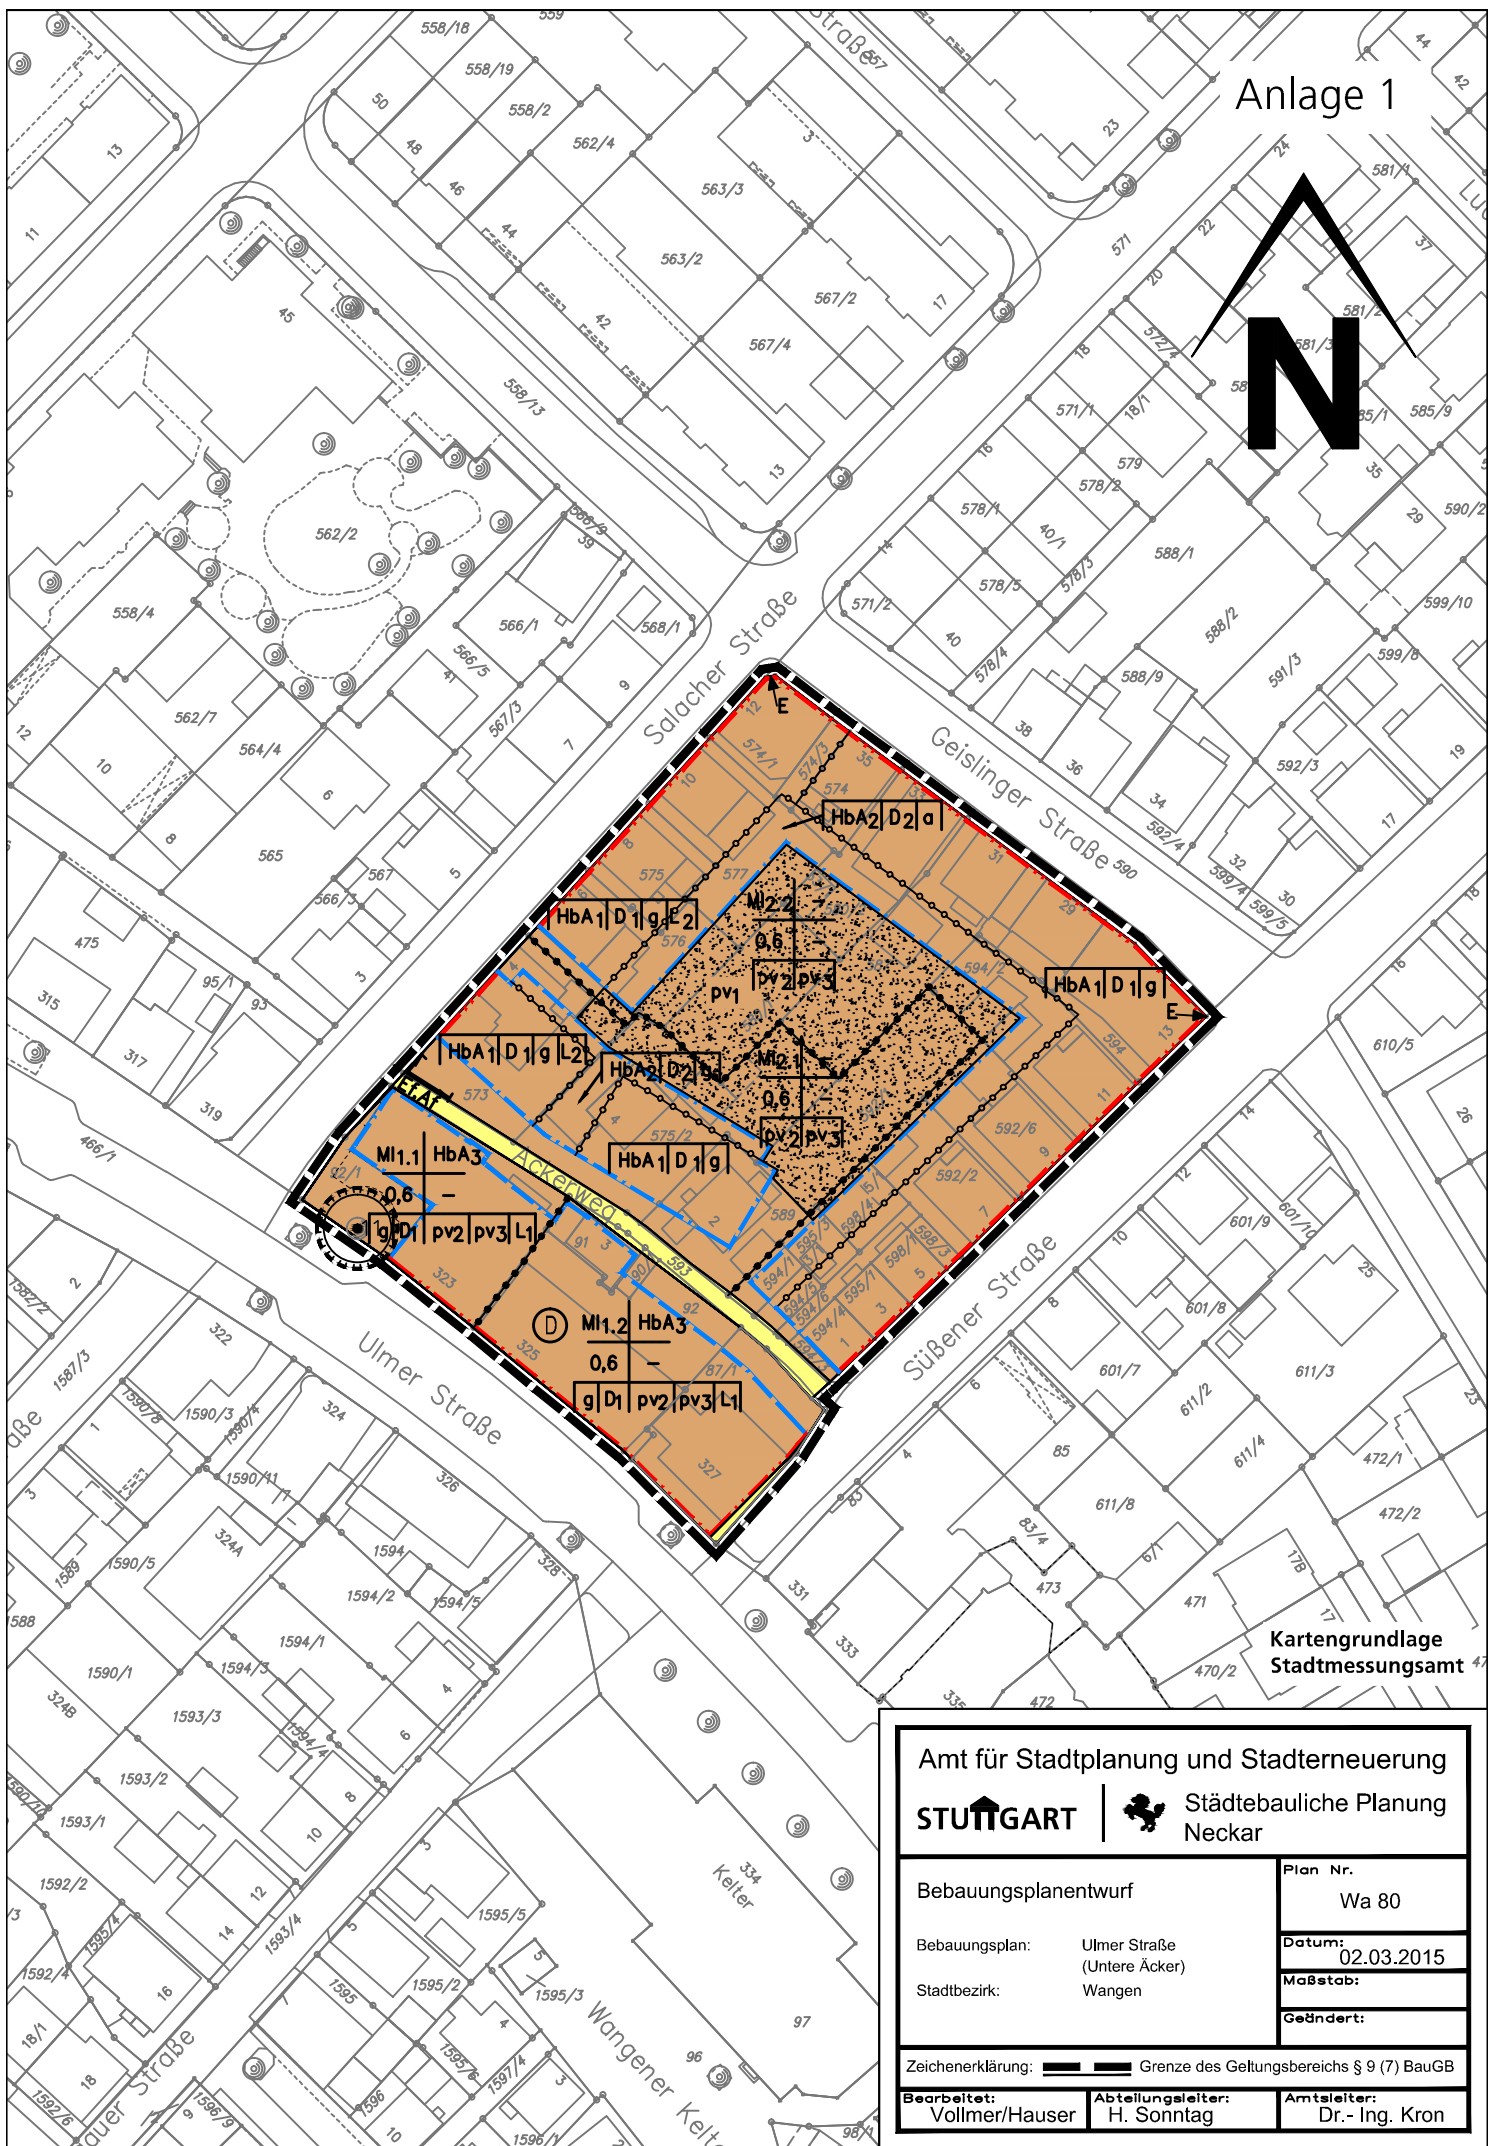


Anlage 1

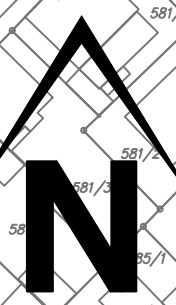

Kartengrundlage
Stadtmessungsamt

Amt für Stadtplanung und Stadterneuerung STUTTGART Städtebauliche Planung Neckar	
Bebauungsplanentwurf	Plan Nr. Wa 80
Bebauungsplan: Ulmer Straße (Untere Äcker)	Datum: 02.03.2015
Stadtbezirk: Wangen	Maßstab:
Geändert:	
Zeichenerklärung: Grenze des Geltungsbereichs § 9 (7) BauGB	
Bearbeitet: Vollmer/Hauser	Abteilungsleiter: H. Sonntag
Amtsleiter: Dr.- Ing. Kron	