


## Erweiterungsbau (Modulbau) Erdgeschoss

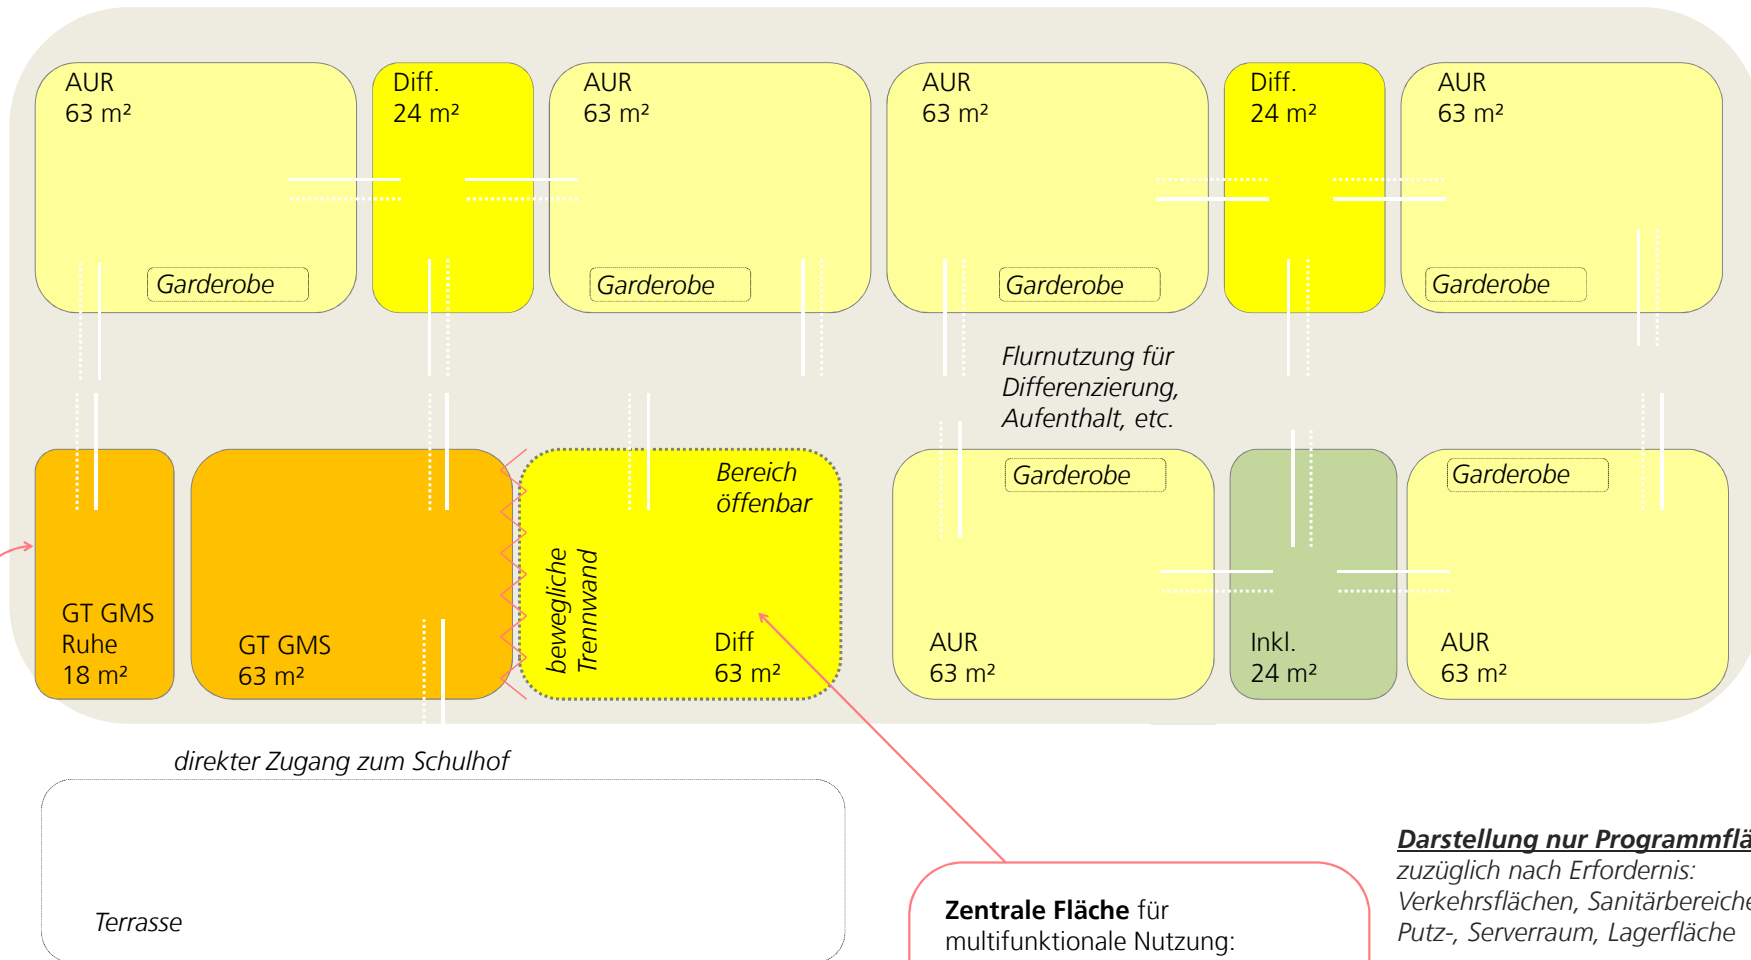

GMS-Bereich nach Möglichkeit an den **GTS-Bereich im Bestand** anbinden

**Zentrale Fläche** für multifunktionale Nutzung:  
 – Öffnung zum Flur als **gemeinsame Mitte** (z.B. mit Sitzstufen)  
 – geschlossen: als **Lernatelier**  
 – für einzelne **Veranstaltungen** mit GMS-Ganztagesbereich zusammenschaltbar

**Darstellung nur Programmfläche**

zuzüglich nach Erfordernis: Verkehrsflächen, Sanitärbereiche, Putz-, Serverraum, Lagerfläche

- Legende:
- Sichtbeziehung + Durchgang
  - ..... Durchgang
  - ~~~~~ Bewegliche Trennwand