


Erweiterungsbau (Modulbau) Obergeschoss

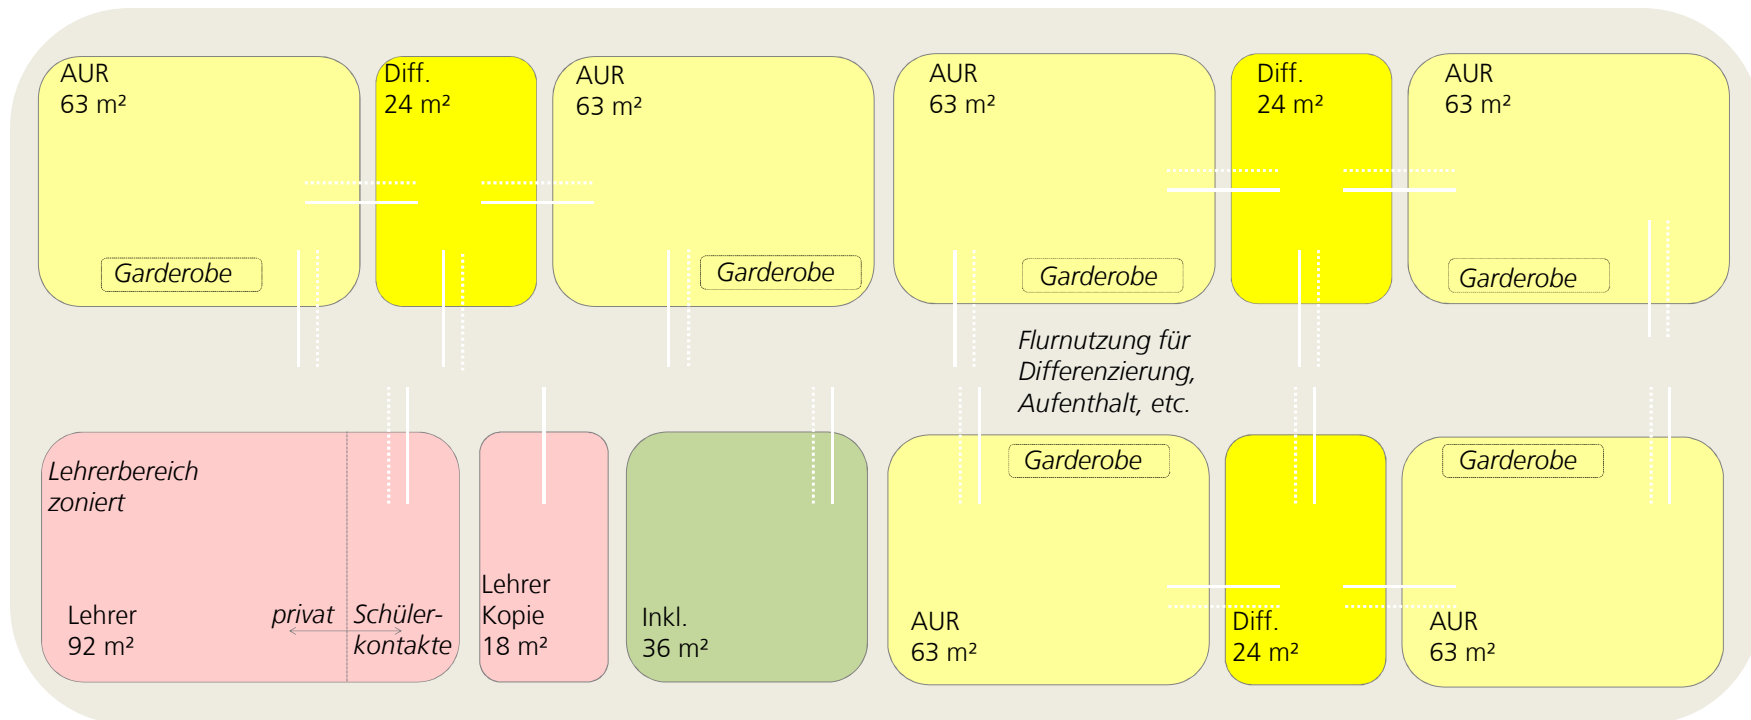

Darstellung nur Programmfläche

zuzüglich nach Erfordernis:
Verkehrsflächen, Sanitärbereiche,
Putz-, Serverraum, Lagerfläche

Legende:

— Sichtbeziehung + Durchgang

.....

— Durchgang

⚡ Bewegliche Trennwand