


Nutzung WGW


Nutzung GSIH






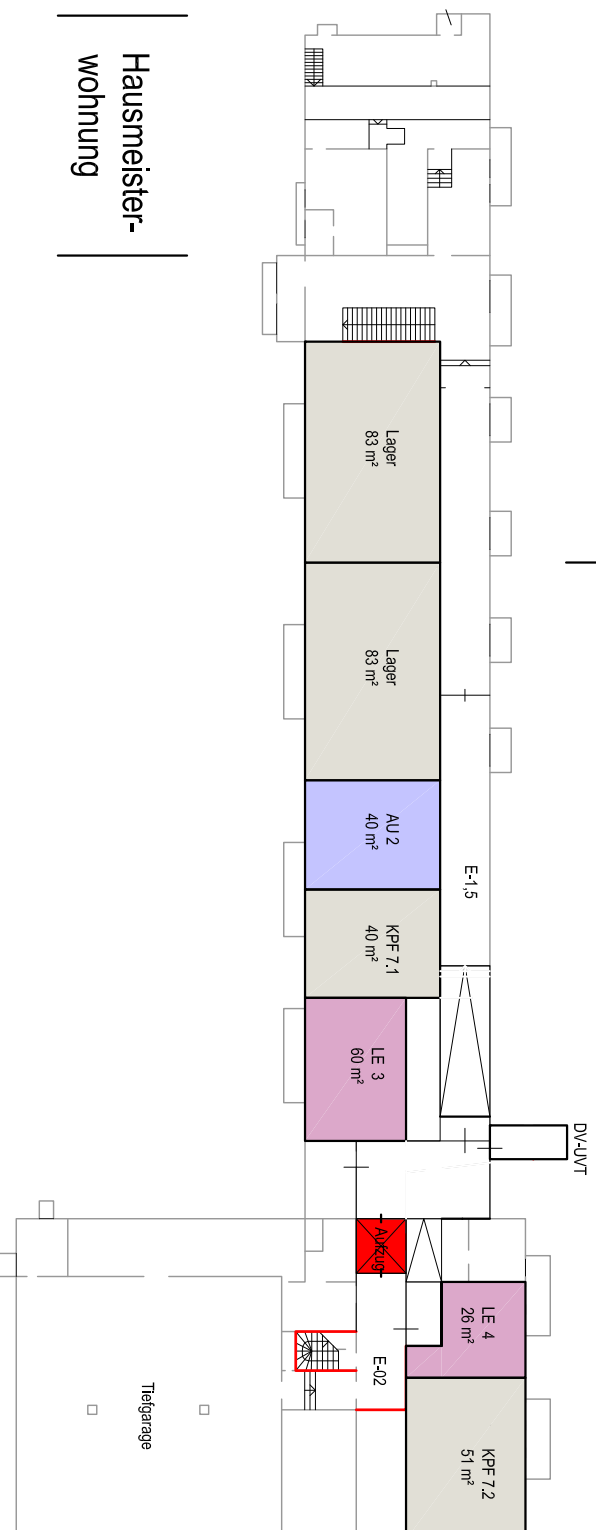


Hausmeister-
wohnung

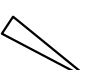

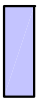Gemeinsame
Nutzung WGW + GSIH


VARIANTE 2 m. BG
STAND 09.05.2011



-  ALLG. UNTERRICHT
SCH-ARBEIT
-  EDV
-  NW UNTERRICHT
-  FRISEURE / KOSMETIK
-  LEHRER / VERWALTUNG
-  AUFENTHALT / MEDIATHEK
-  LAGER
-  UMKLEIDEN / WCS

Plangrundlage / Flächenangaben:
Aufmass: Reinigungsflächen
Stand: EG -30G März 2009/
1-2 UG / DG Aug. 2002
Stadtmessungsamt, Abt. Vermessung


Nutzung GSIH

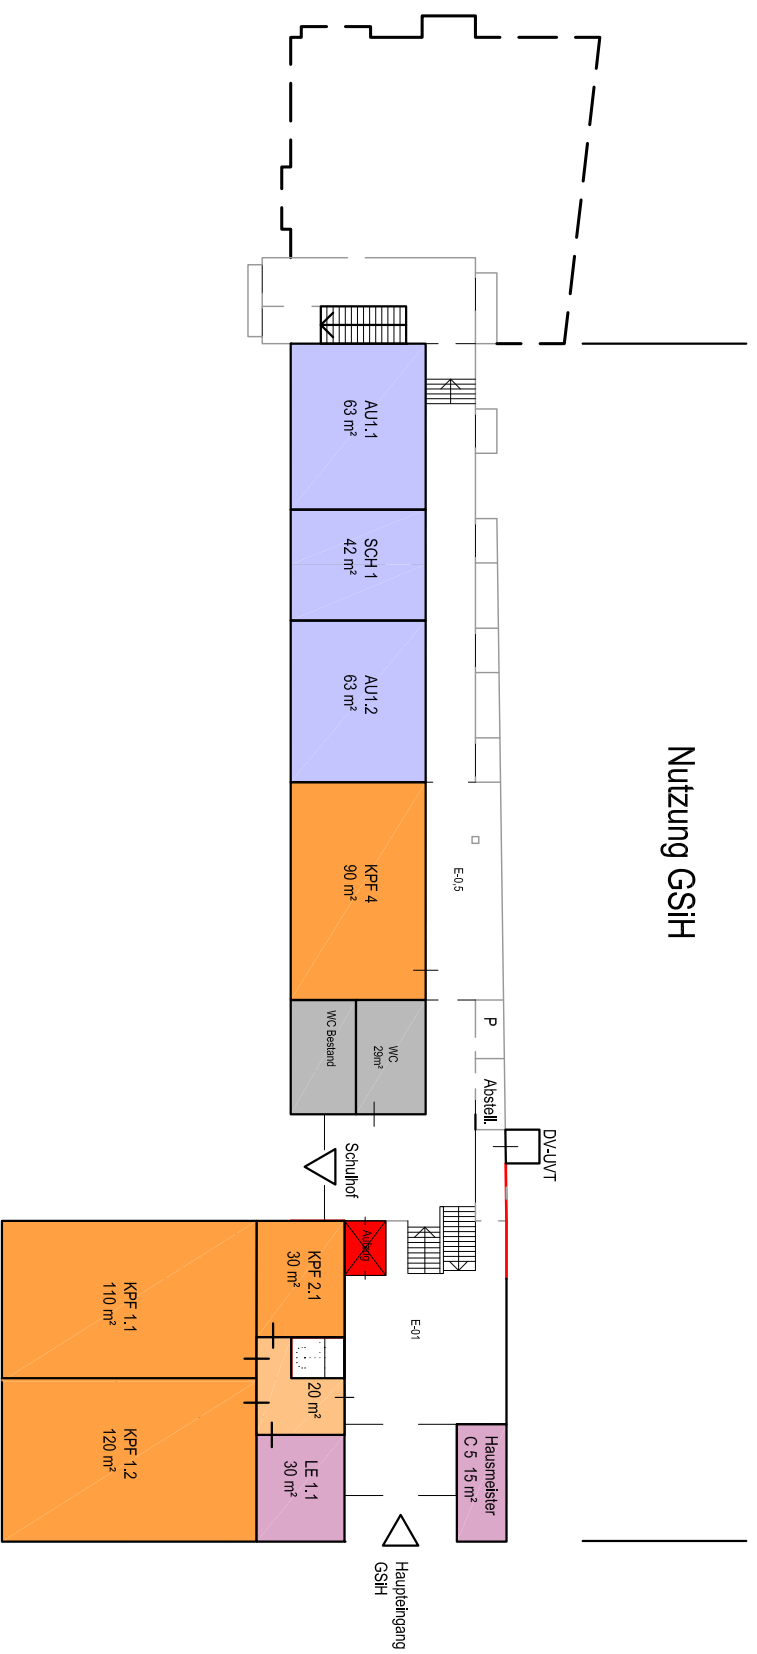

Plangrundlage / Flächenangaben:
 Aufmass: Reinigungsflächen
 Stand: EG -30G März 2009/
 1-2 UG / DG Aug. 2002
 Stadtmessungsamt, Abt. Vermessung

- ALLG. UNTERRICHT
- SCH-ARBEIT
- EDV
- NW/UNTERRICHT
- FRISEURE / KOSMETIK
- LEHRER / VERWALTUNG
- AUFENTHALT / MEDIATHEK
- LAGER
- UMKLEIDEN/ WCS

VARIANTE 2 m. BG
STAND 09.05.2011

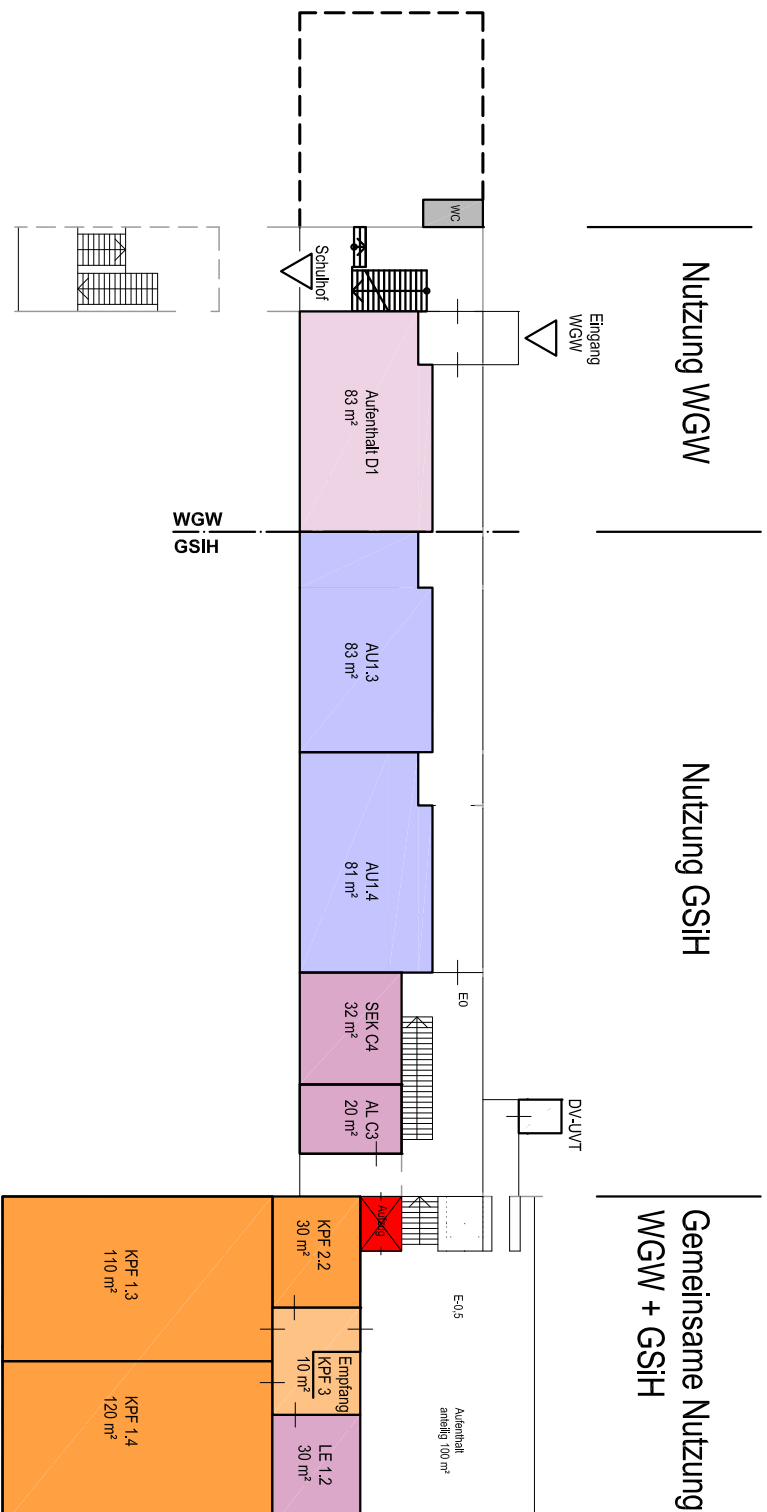


VARIANTE 2 m. BG
 STAND 09.05.2011

- ALLG. UNTERRICHT
SCH-ARBEIT
- EDV
- NW/UNTERRICHT
- FRISEURE / KOSMETIK
- LEHRER / VERWALTUNG
- AUFENTHALT / MEDIATHEK
- LAGER
- UMKLEIDEN/ WCs

Plangrundlage / Flächenangaben:
 Aufmass: Reinigungsflächen
 Stand: EG-30G März 2009/
 1-2 UG / DG Aug. 2002
 Stadtmessungsamt, Abt. Vermessung

Nutzung WG West

Nutzung GSIH

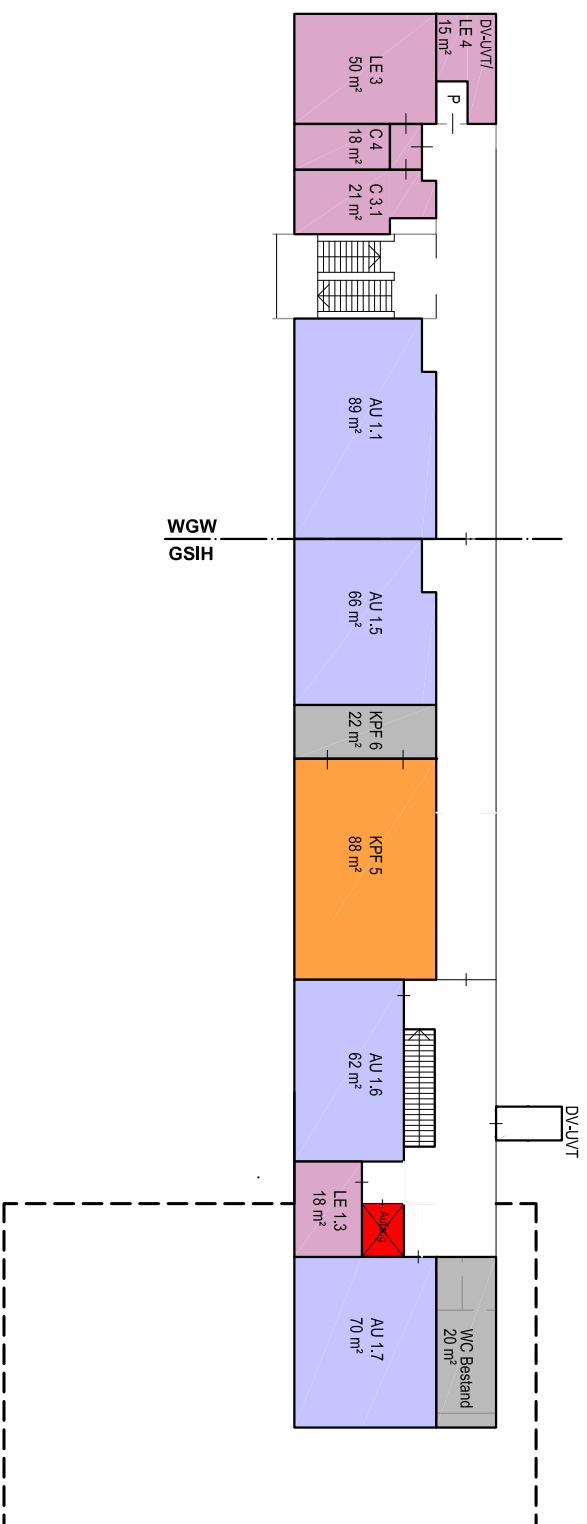


Plangrundlage / Flächenangaben:
Aufmass: Reinigungsflächen
Stand: EG-30G März 2009/
1-2 UG / DG Aug. 2002
Stadtmessungsamt, Abt. Vermessung

- ALLG. UNTERRICHT
SCH.ARB.EIT
- EDV
- NW/UNTERRICHT
- FRISEURE / KOSMETIK
- LEHRER / VERWALTUNG
- AUFENTHALT / MEDIATHEK
- LAGER
- UMKLEIDEN/ WCS






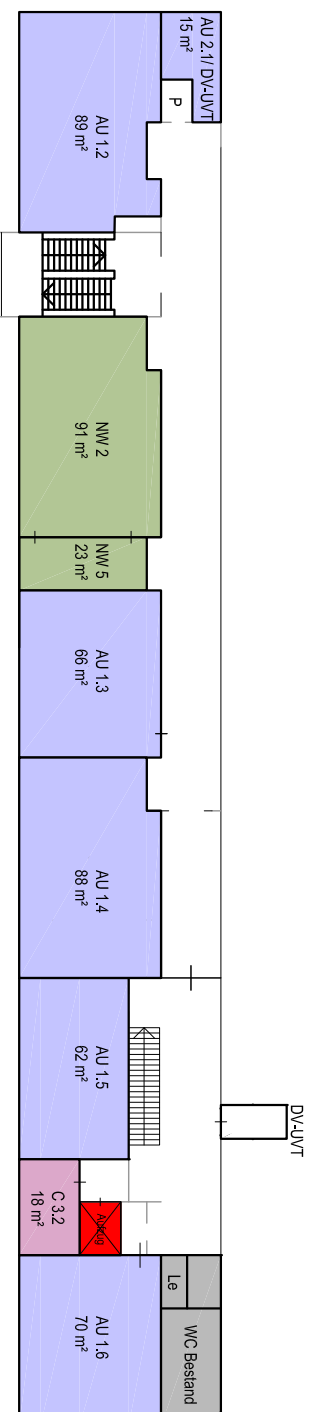


VARIANTE 2 m. BG
STAND 09.05.2011

Nutzung WG West

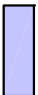


Plangrundlage / Flächenangaben:
 Aufmass: Reinigungsflächen
 Stand: EG-30G März 2009/
 1-2 UG / DG Aug. 2002
 Stadtmessungsamt, Abt. Vermessung

VARIANTE 2 m. BG STAND 09.05.2011

	ALLG. UNTERRICHT SCHARBEIT
	EDV
	NW/UNTERRICHT
	FRISEURE / KOSMETIK
	LEHRER / VERWALTUNG
	AUFENTHALT / MEDIATHEK
	LAGER
	UMKLEIDEN/ WCs

Nutzung WG West

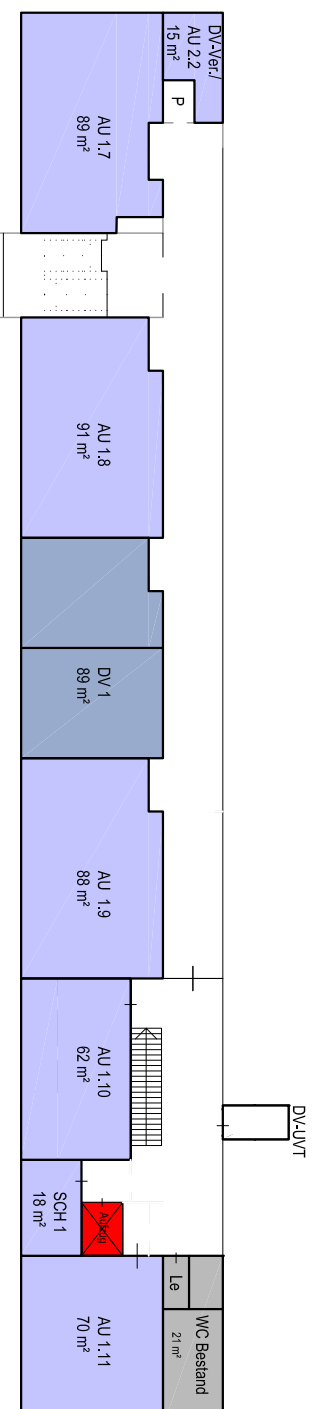


Plangrundlage / Flächenangaben:
 Aufmass: Reinigungsflächen
 Stand: EG-30G März 2009/
 1-2 UG / DG Aug. 2002
 Stadtmessungsamt, Abt. Vermessung







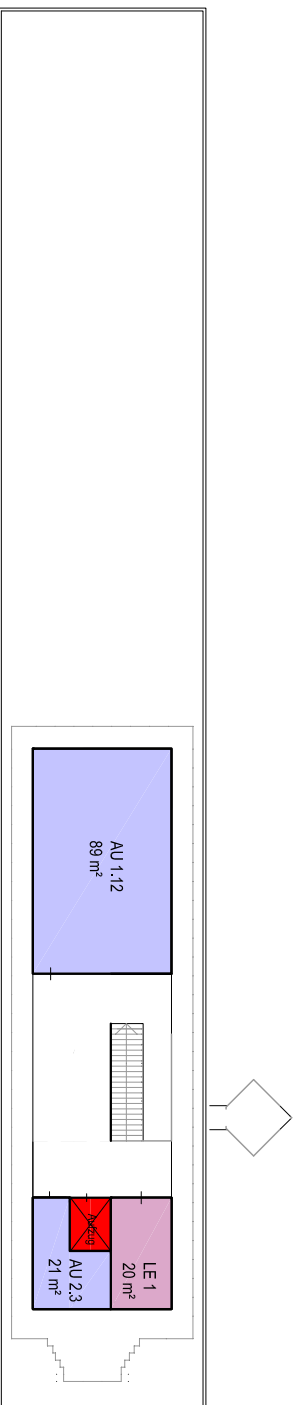

VARIANTE 2 m. BG STAND 09.05.2011

- ALLG. UNTERRICHT
SCHARBEIT
- EDV
- NW/UNTERRICHT
- FRISEURE / KOSMETIK
- LEHRER / VERWALTUNG
- AUFENTHALT/ MEDIATHEK
- LAGER
- UMKLEIDEN/ WCS

Nutzung WG West



Plangrundlage / Flächenangaben:
Aufmass: Reinigungsflächen
Stand: EG-30G März 2009/
1-2 UG / DG Aug. 2002
Stadtmessungsamt, Abt. Vermessung

-  ALLG. UNTERRICHT
SCH-ARBEIT
-  EDV
-  NW UNTERRICHT
-  FRISEURE / KOSMETIK
-  LEHRER / VERWALTUNG
-  AUFENTHALT / MEDIATHEK
-  LAGER
-  UMKLEIDEN / WCS

VARIANTE 2 m. BG
STAND 09.05.2011