



Neubau Kita Körsschstraße S-Pflieningen

walter huber architekten

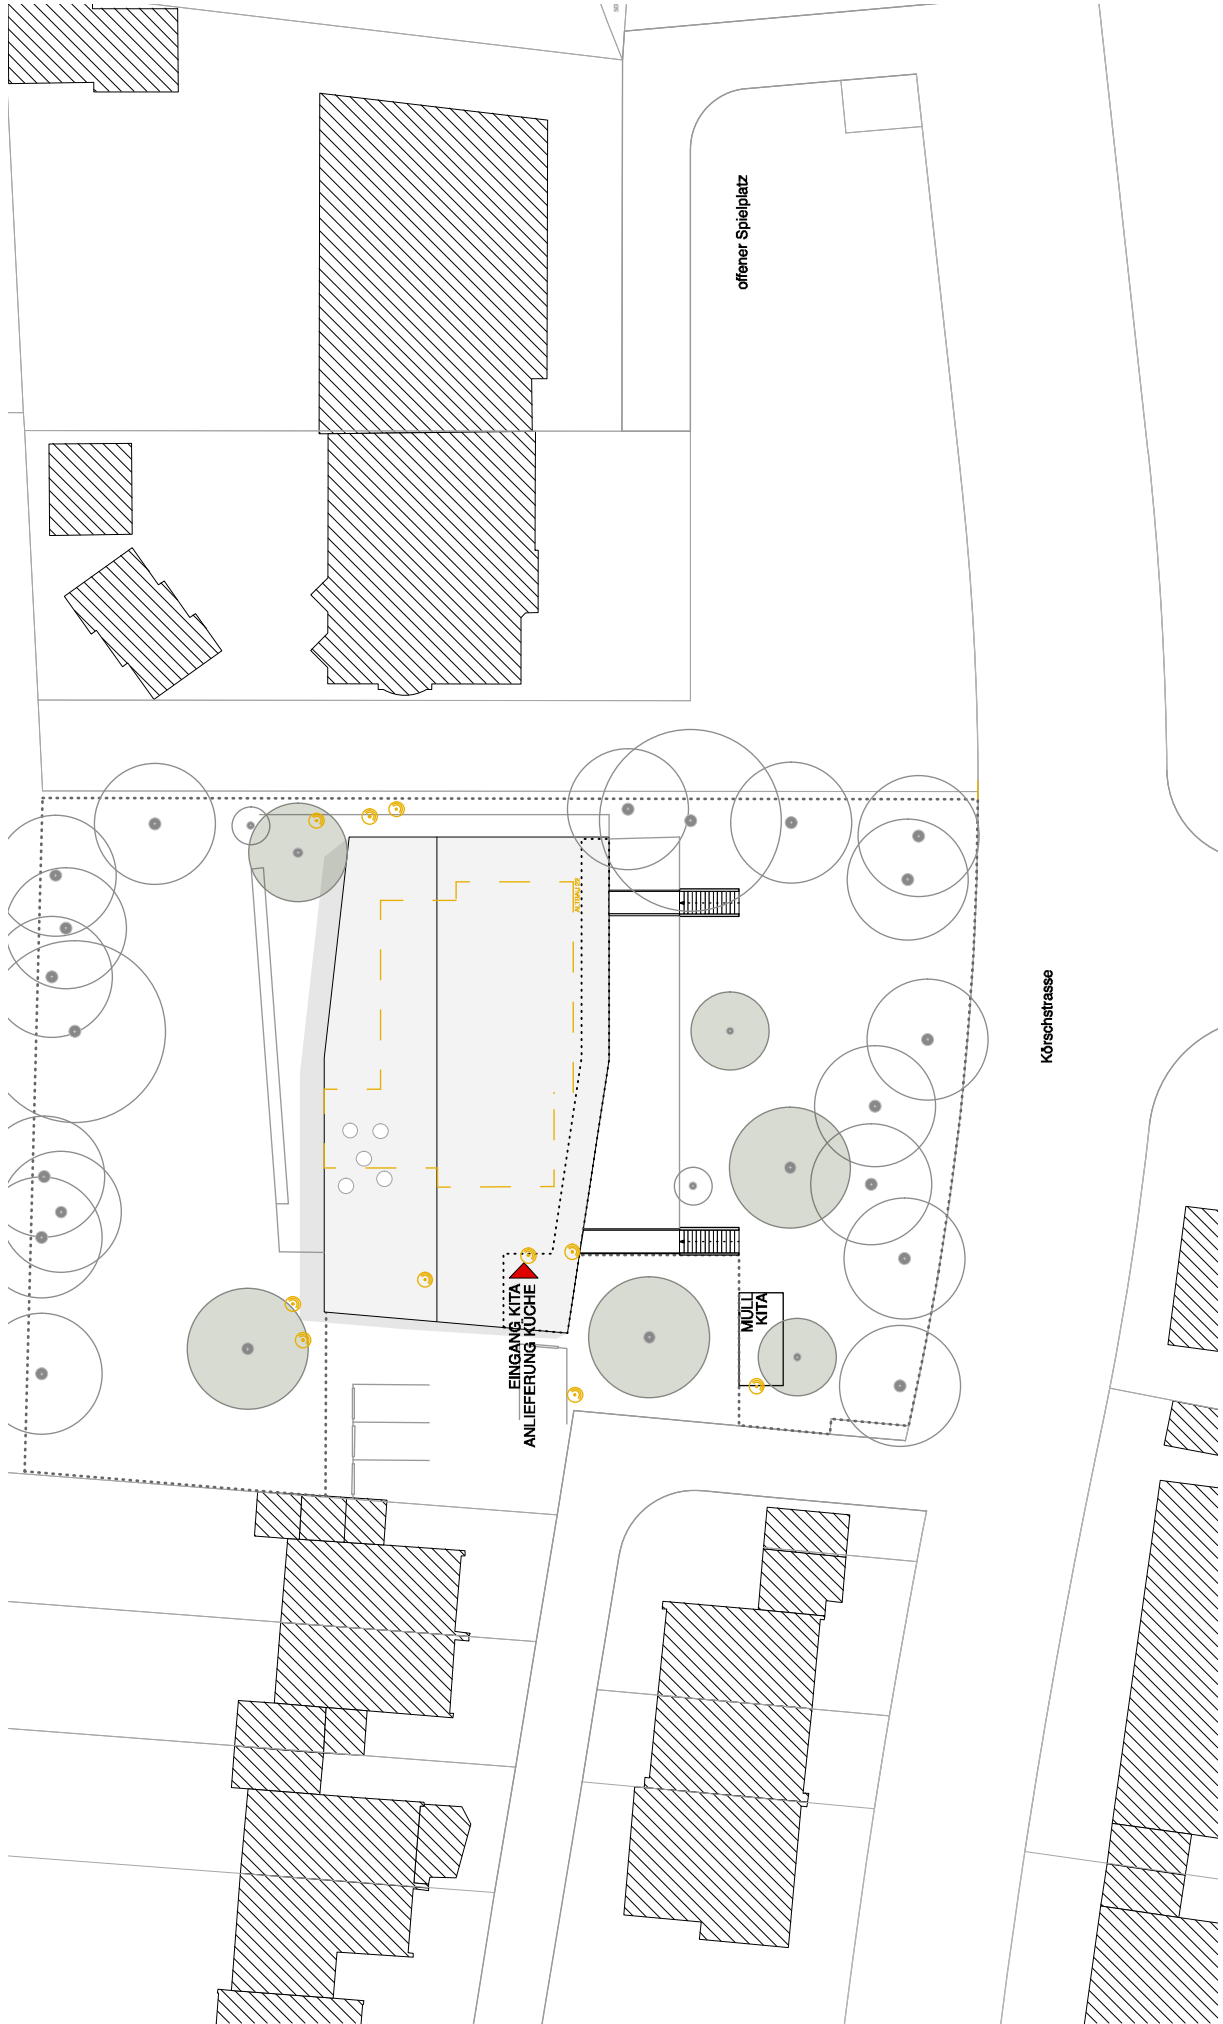


Lageplan M 1:500

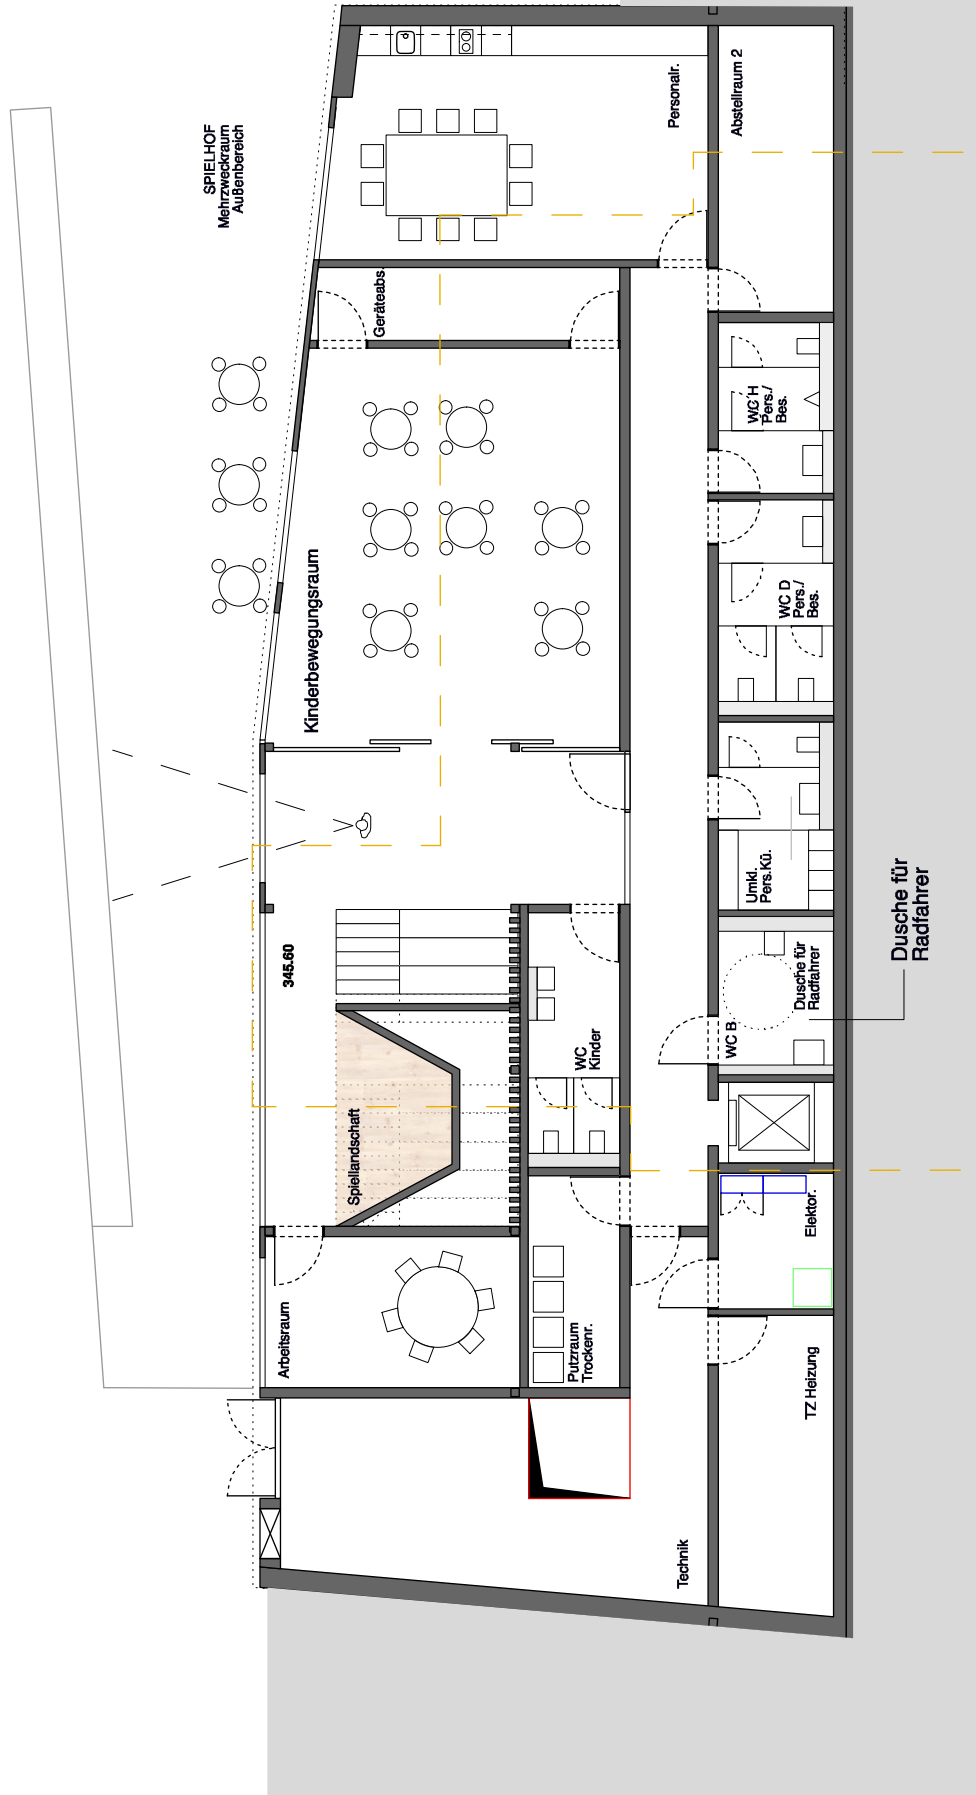

Grundriss Gartengeschoss M 1:150






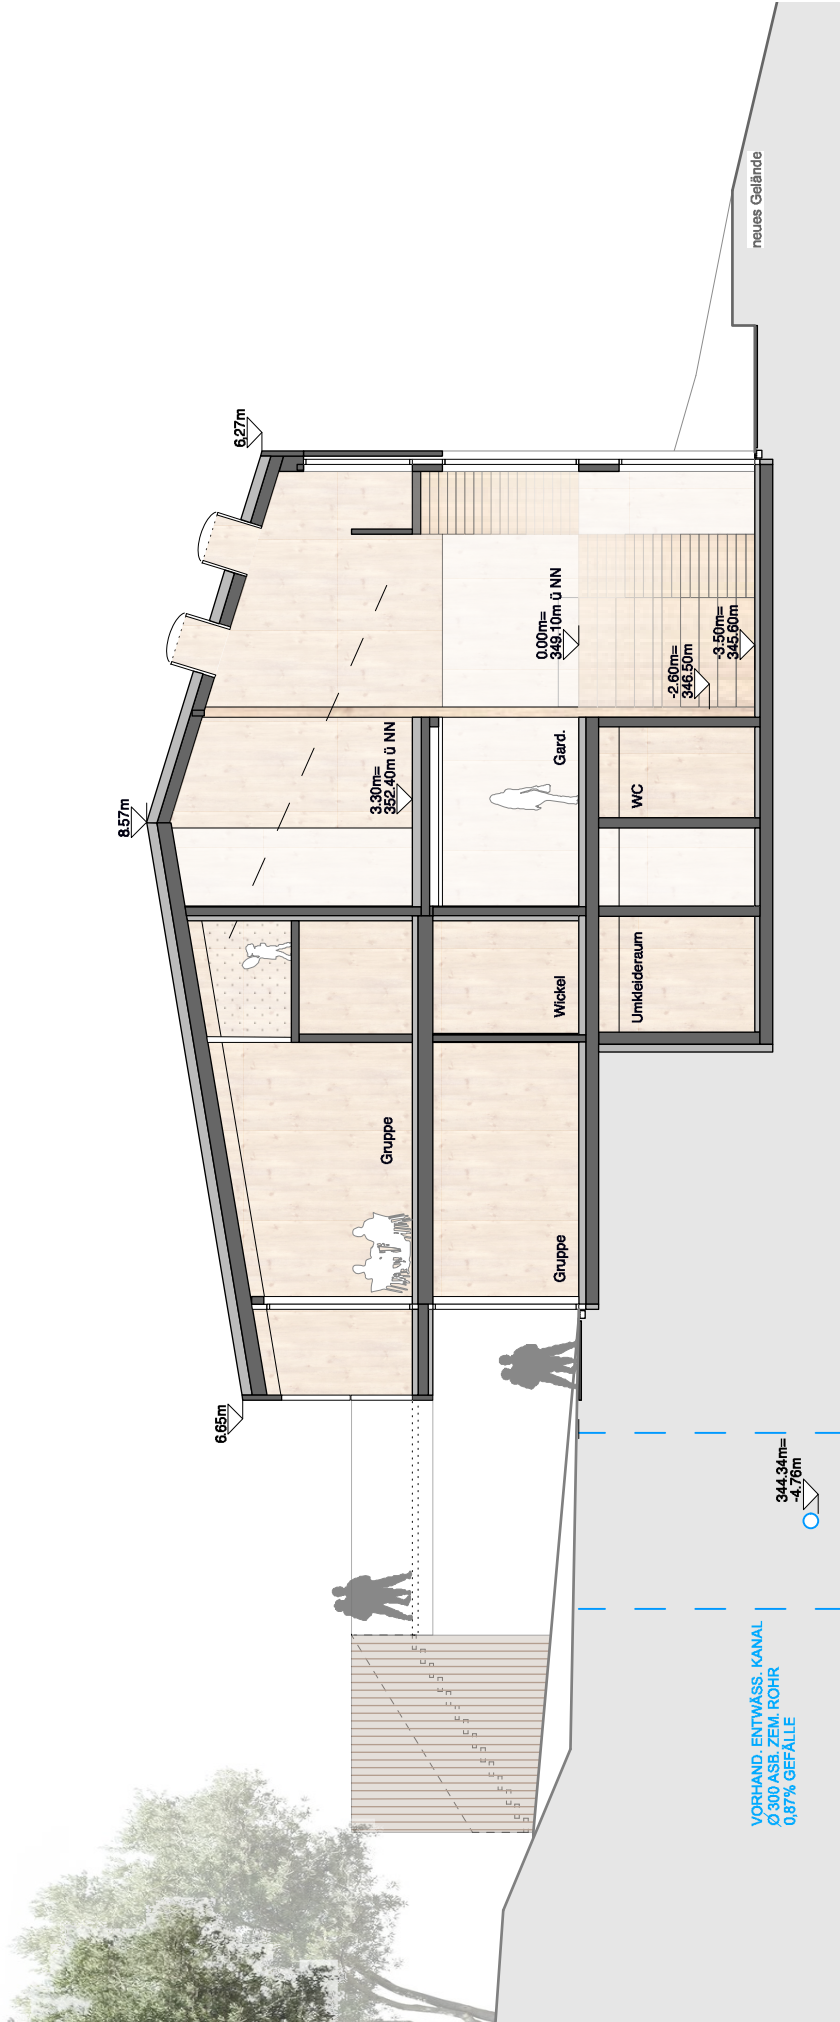

Schnitt C-C M 1:150

walter huber architekten


Neubau Kita K6rschstraße S-Plieningen

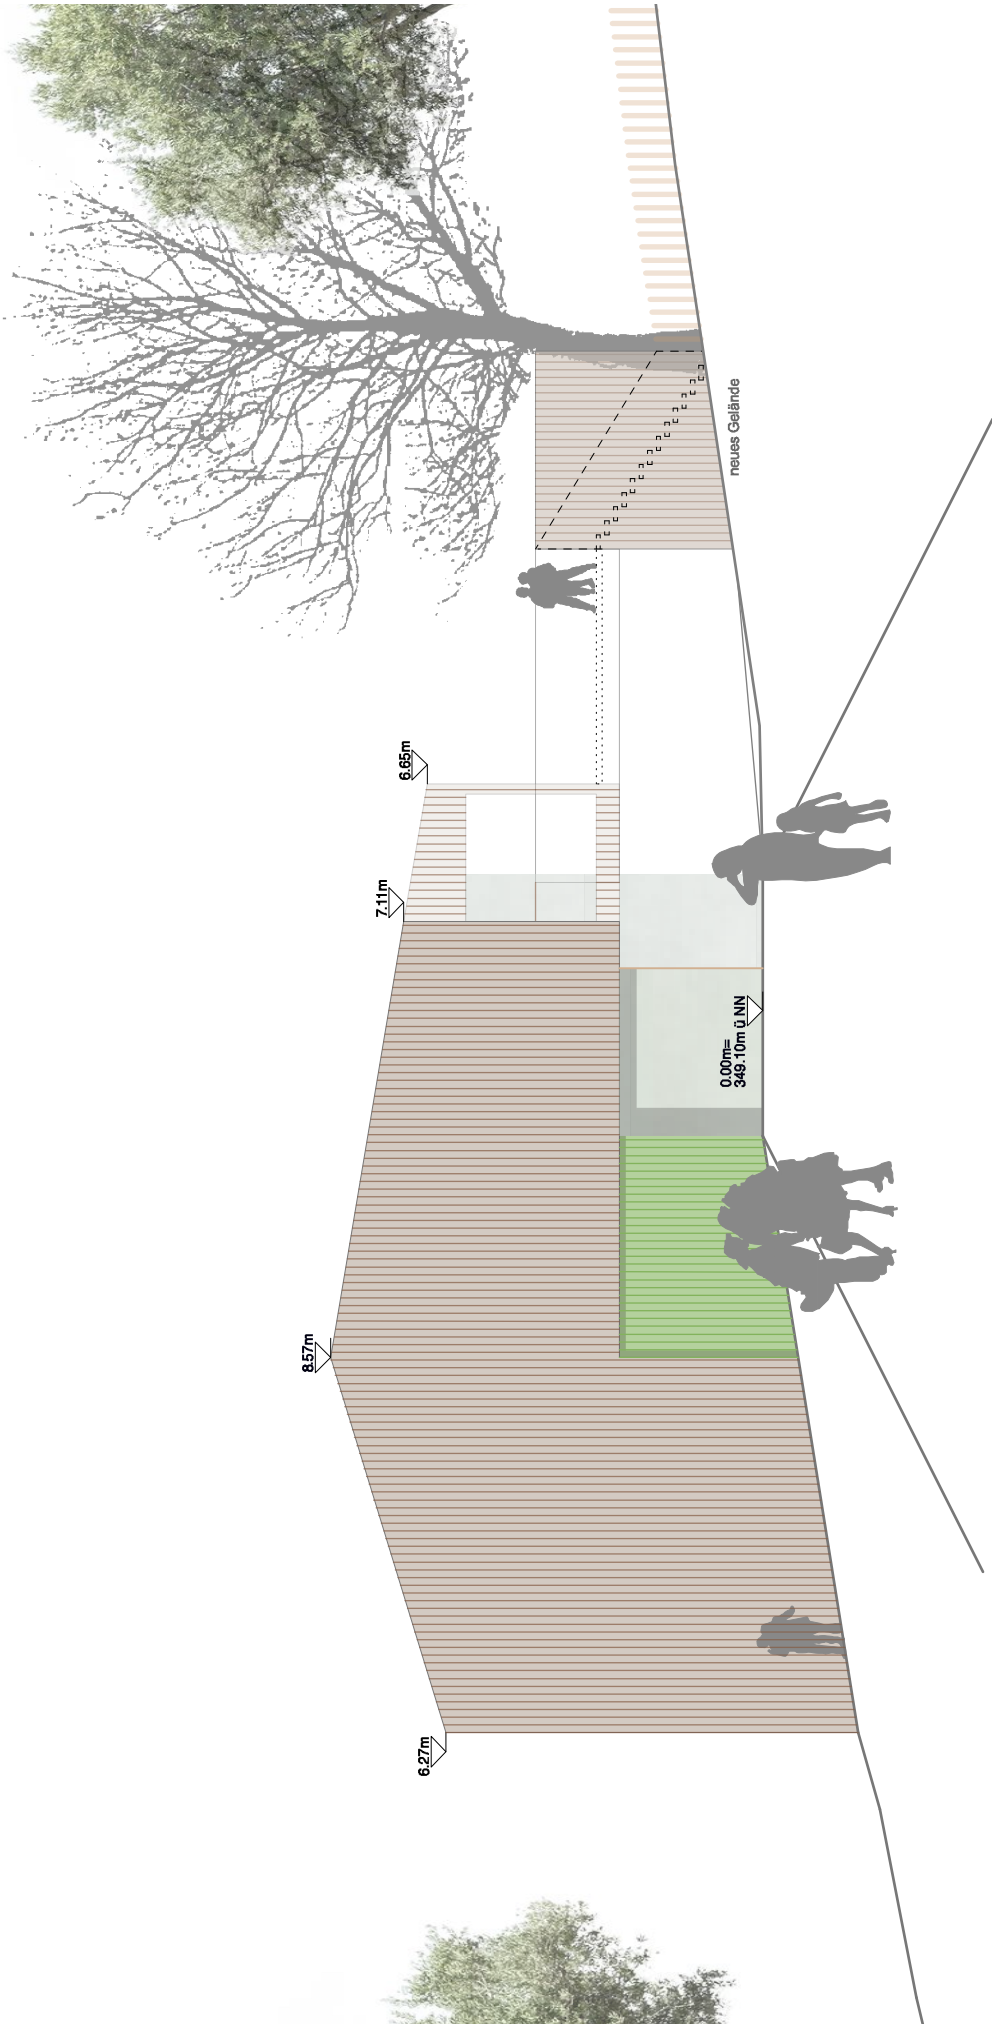


Ansicht West M 1:150

walter huber architekten

Neubau Kita Körschstraße S-Plieningen

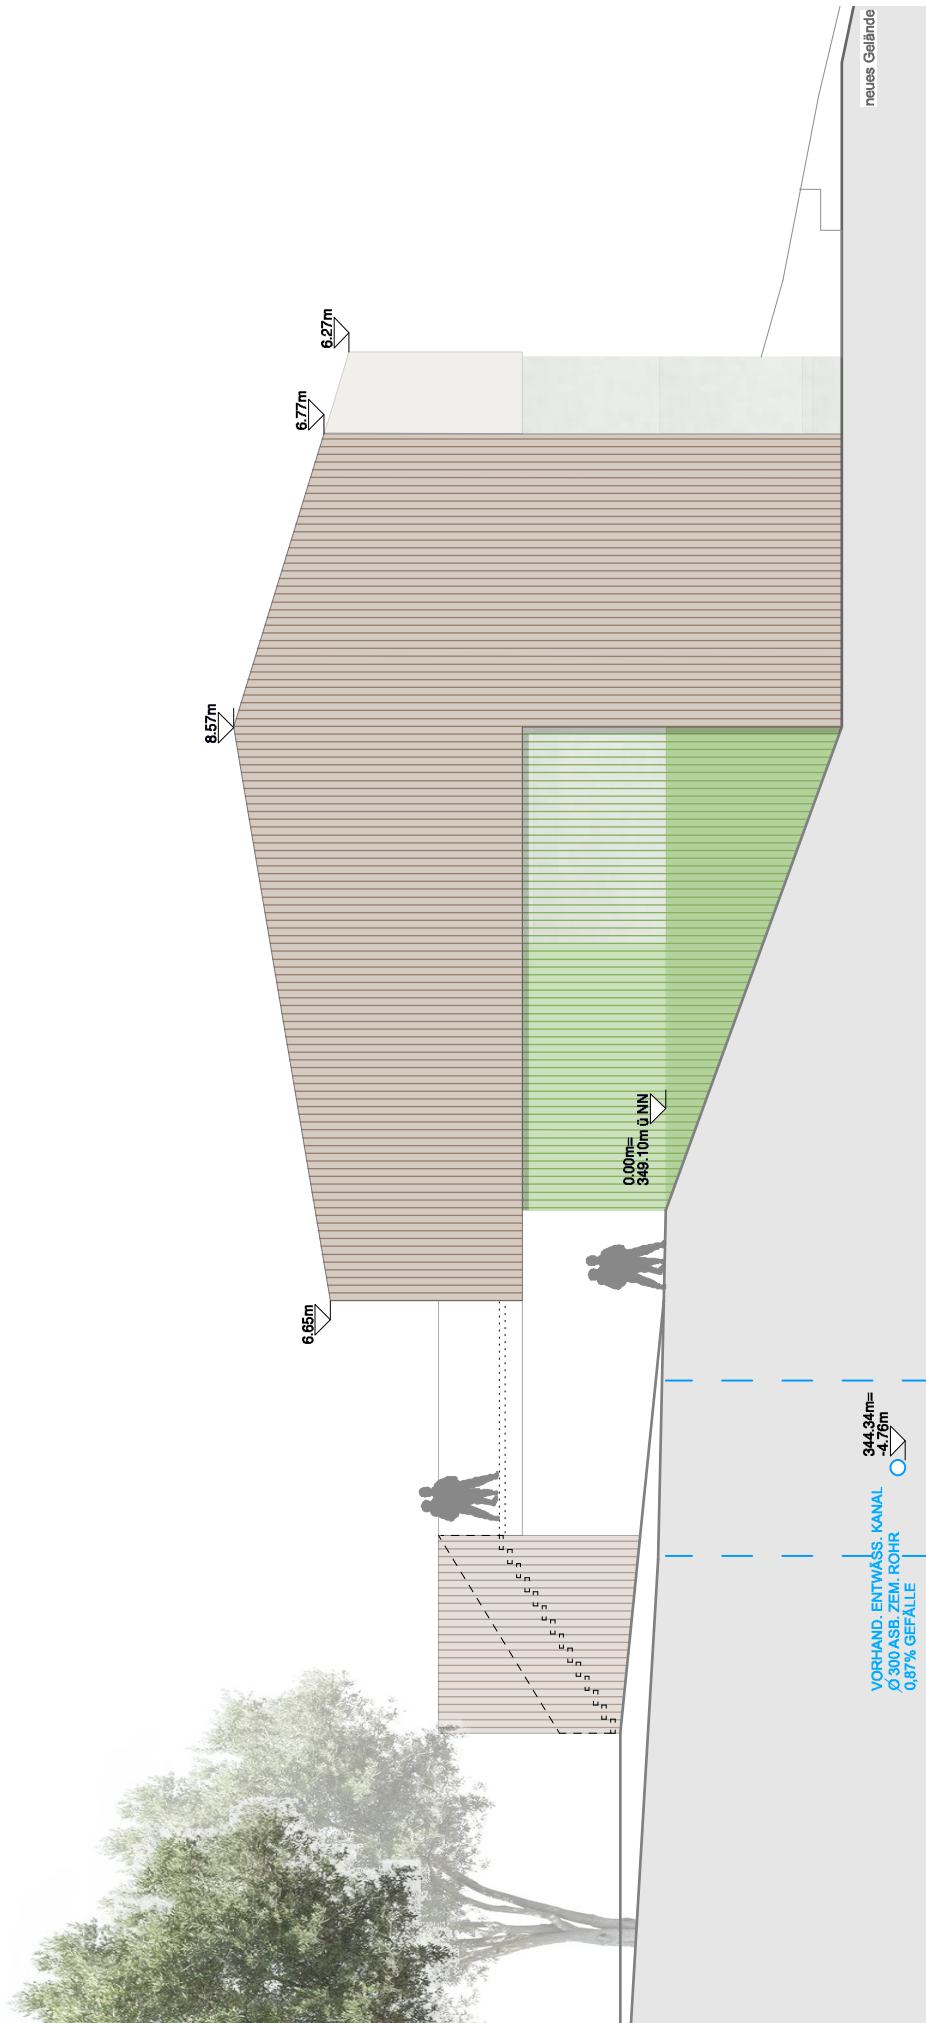

Ansicht Ost M 1:150

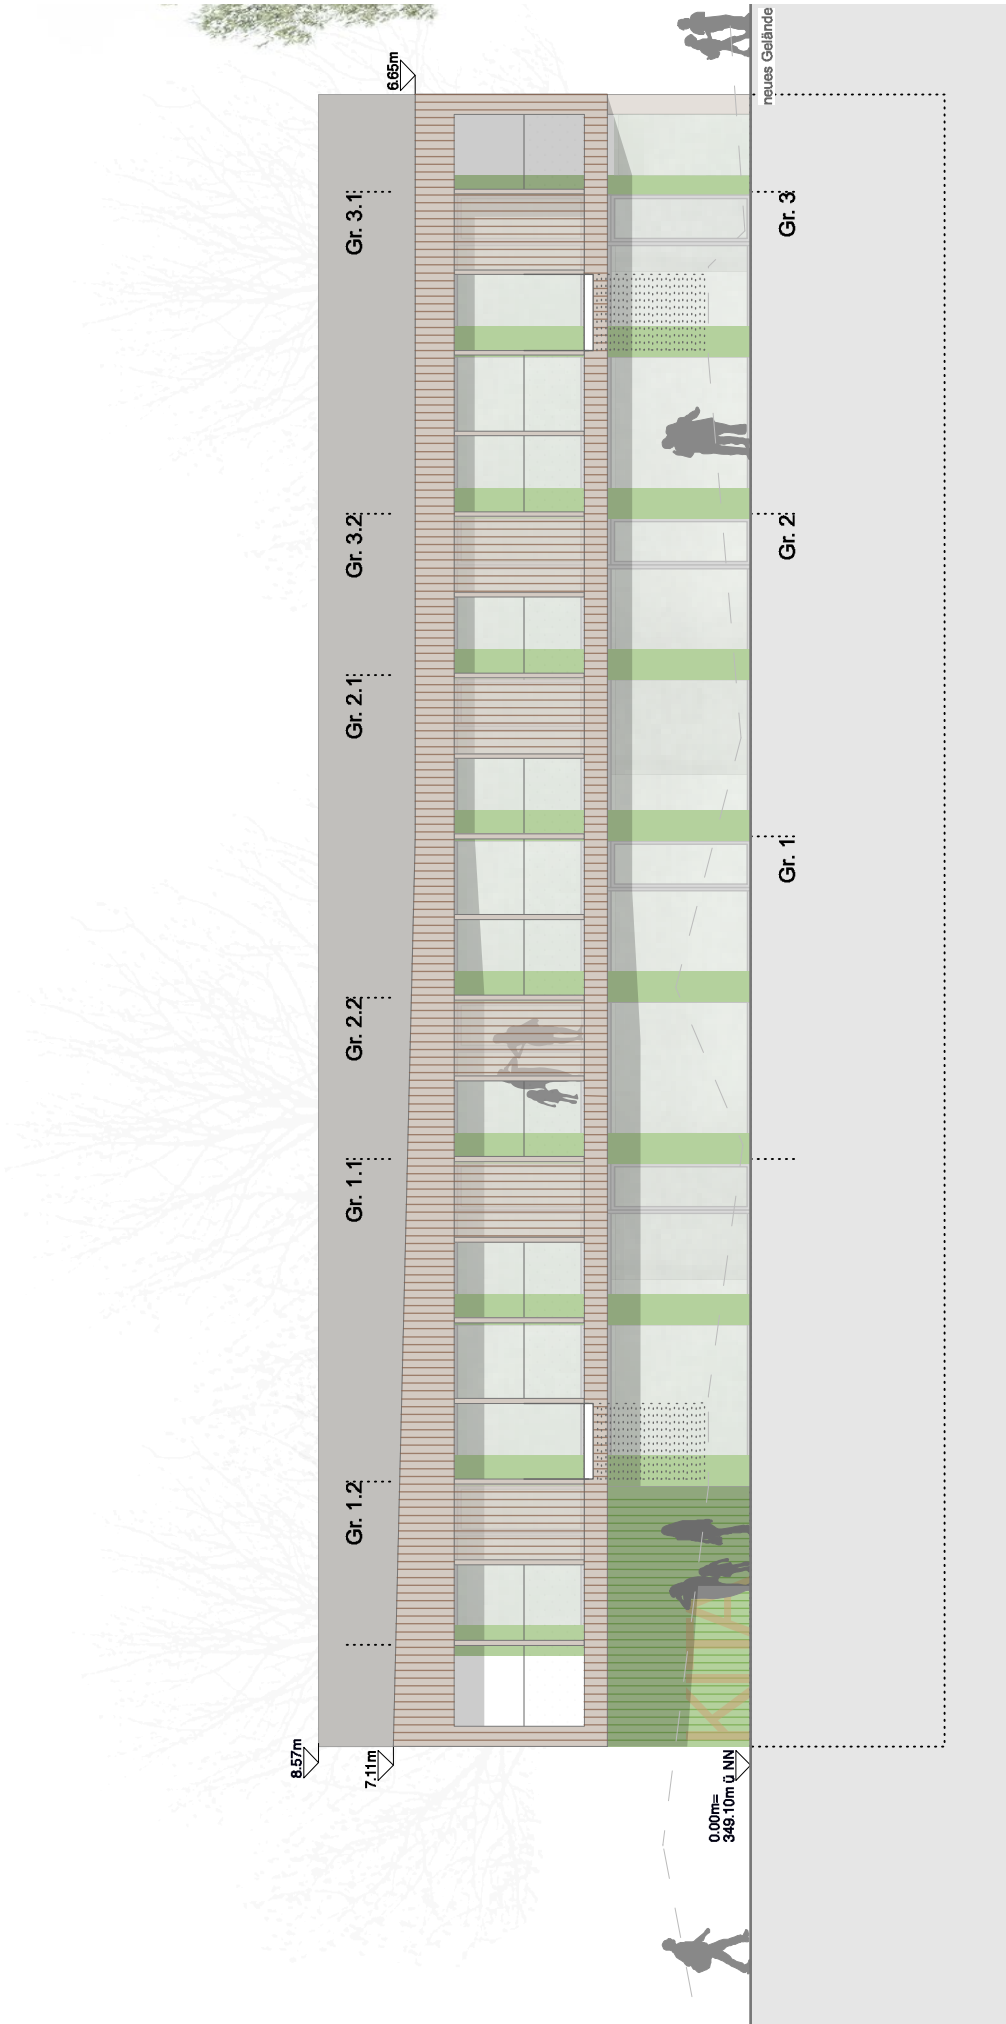




walter huber architekten

Neubau Kita Kirschsstraße S-Plieningen



Ansicht Nord M 1:150

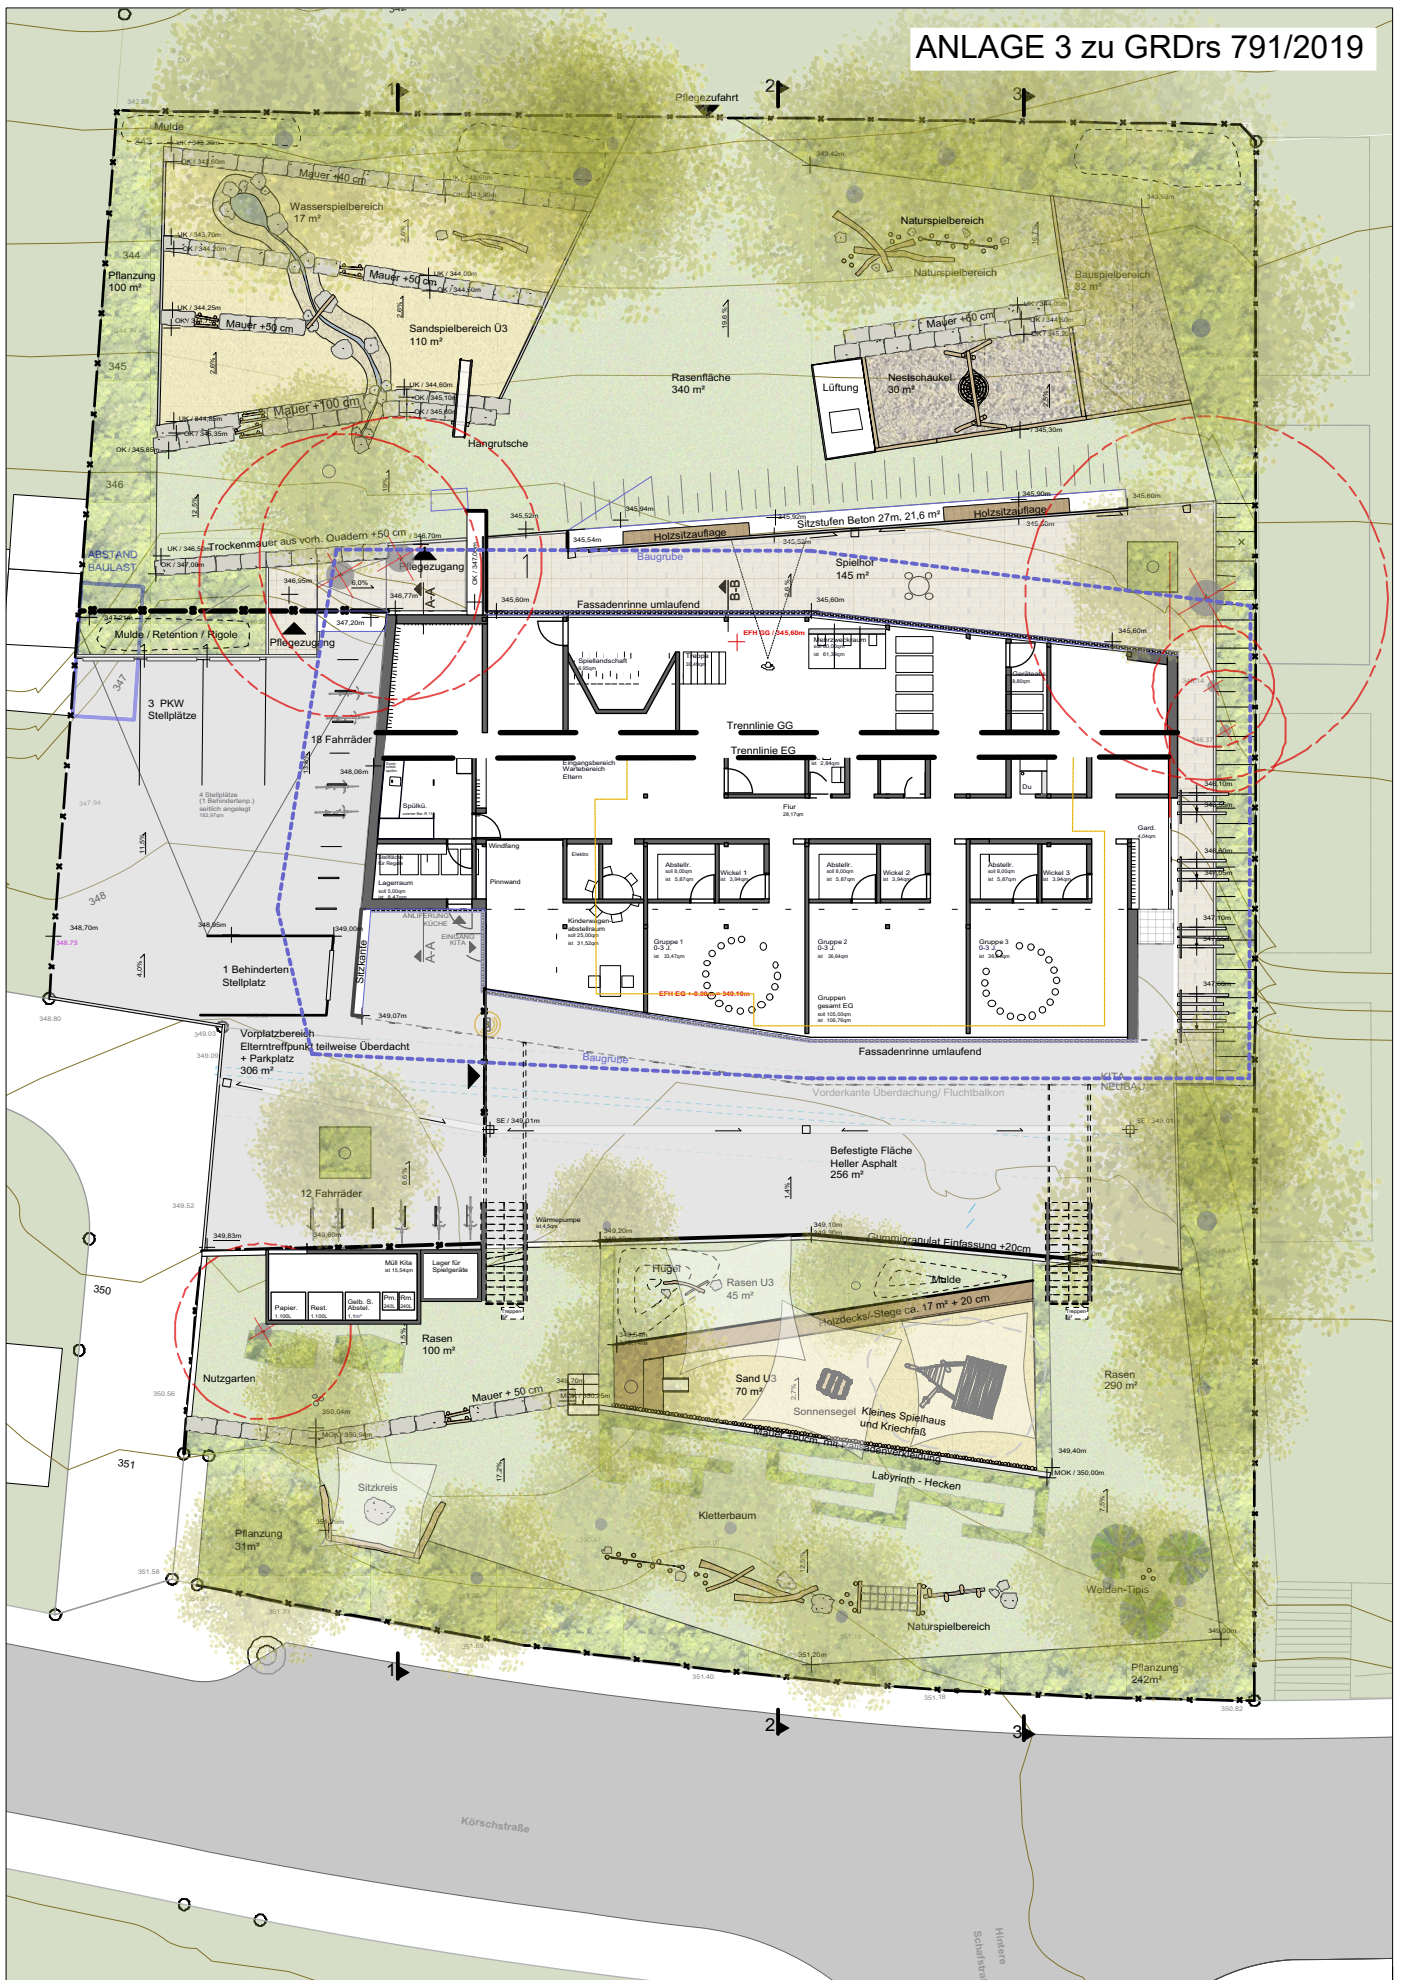

Vorentwurf Außenanlagen Kita Körschstraße

faktorgrün

Partnerschaftsgesellschaft mbB  
Landschaftsarchitekten bdlb  
Beratende Ingenieure