


Landeshauptstadt
Stuttgart

STUTTGART



Gemarkung Stuttgart
Flur Degerloch

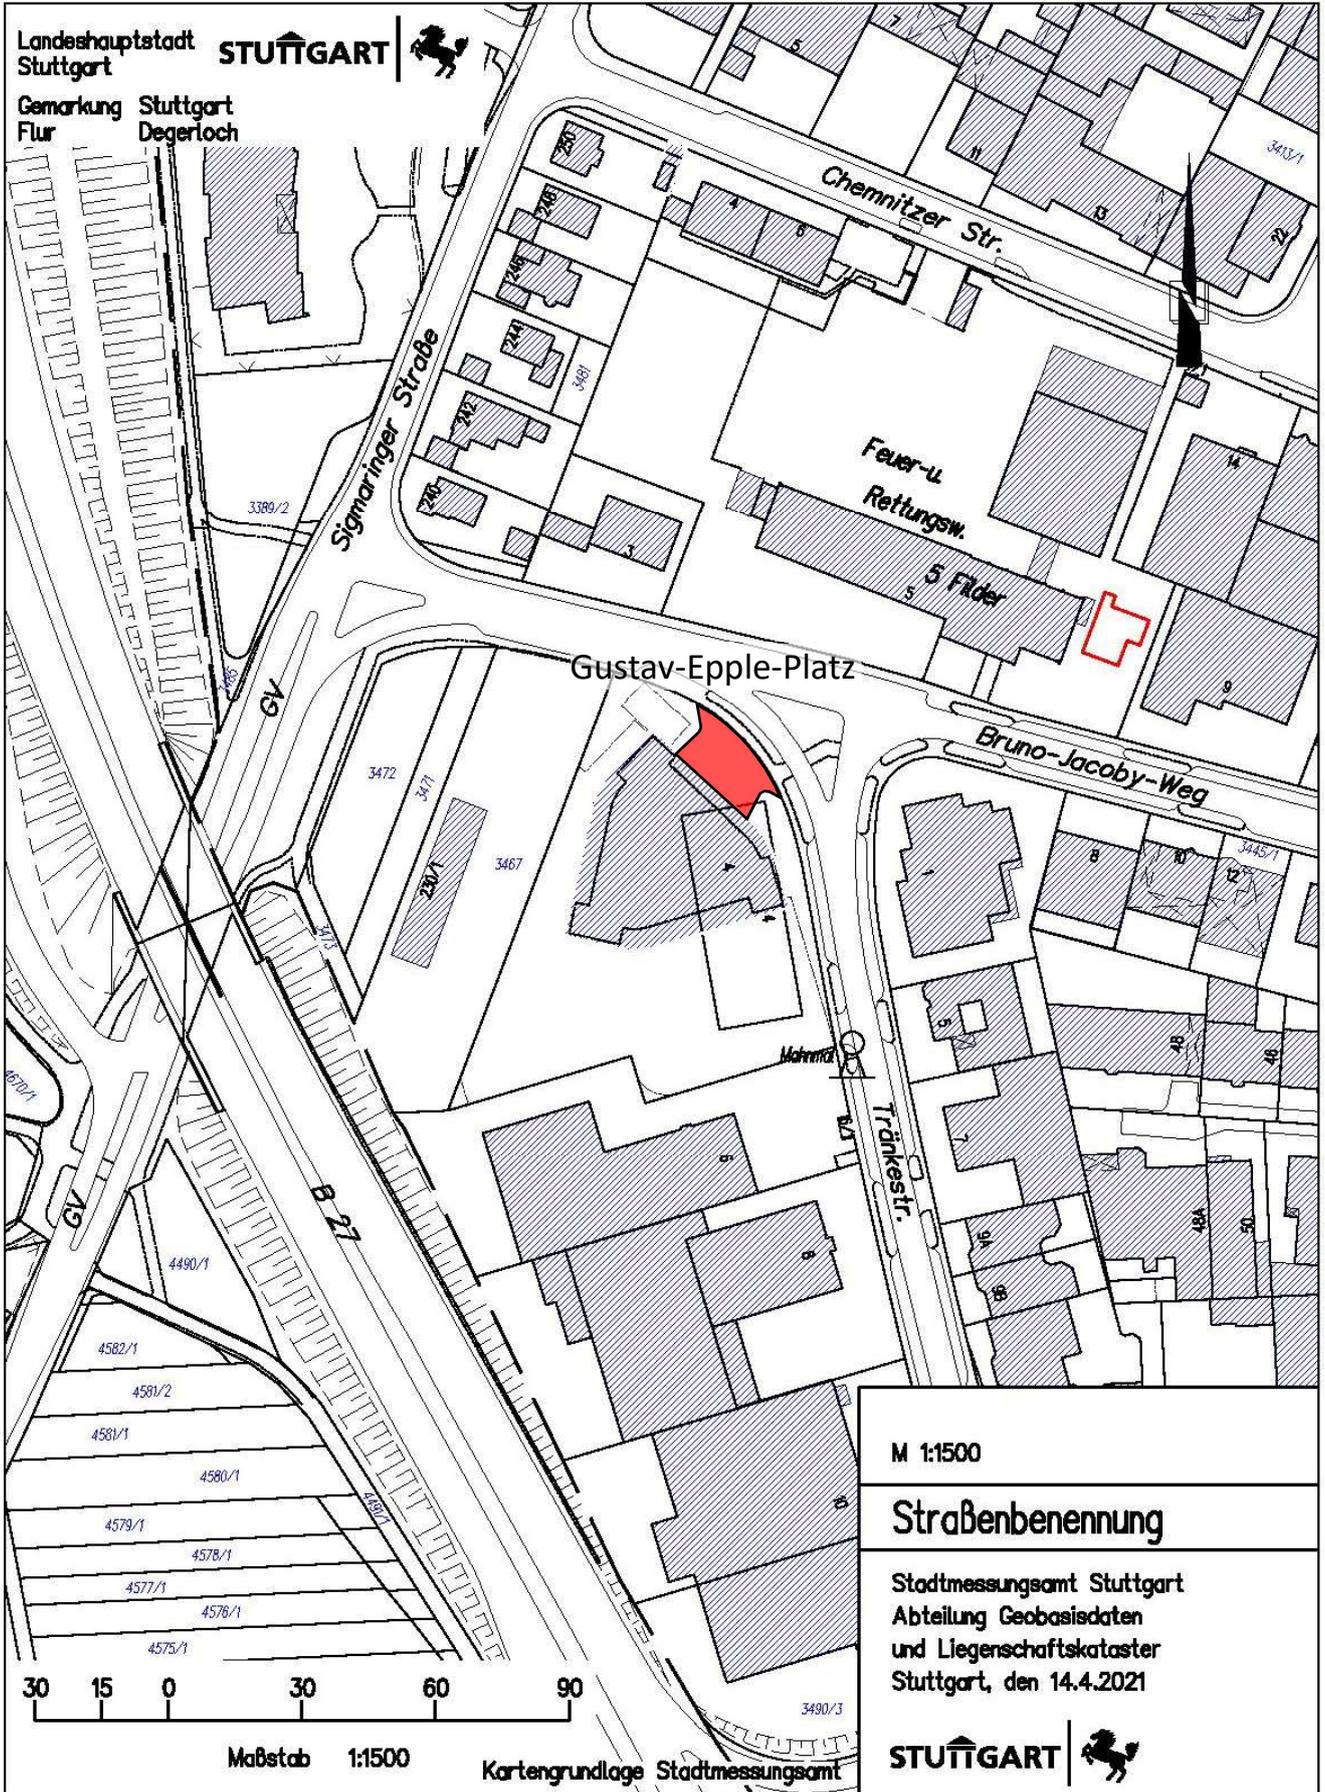


M 1:1500

Strassenbenennung

Stadmessungsamt Stuttgart
Abteilung Geobasisdaten
und Liegenschaftskataster
Stuttgart, den 14.4.2021

STUTTGART

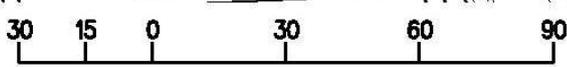

Maßstab 1:1500

Kartengrundlage Stadtmessungsamt