



Anlage 3 zur GRDRs 457/2021

Architekt	v-architekten gmbh Merowingerstr. 5-7 t > 0221 - 669993 - 0 50676 Köln f > 0221 - 669993 - 33	Bauherr Landeshauptstadt Stuttgart Hochbauamt	Hauptstätter Strasse 66 70178 Stuttgart t > 0711 - 216 89772 f > 0711 - 216 89770	PHASE	Entwurf				Erweiterung und Umstrukturierung Bestand Anne-Frank Gemeinschaftsschule in Stuttgart-Möhringen	± 0.00 m = 412.10 ü. NN
				PLANINHALT	00. Erdgeschoss					
				PLAN-NR.	DATUM	PLANGRÖSSE	BEARBEITER	PROJEKT-NR.		
	AFM_GR_000	25.03.21	A4	vnn	110	1:400				

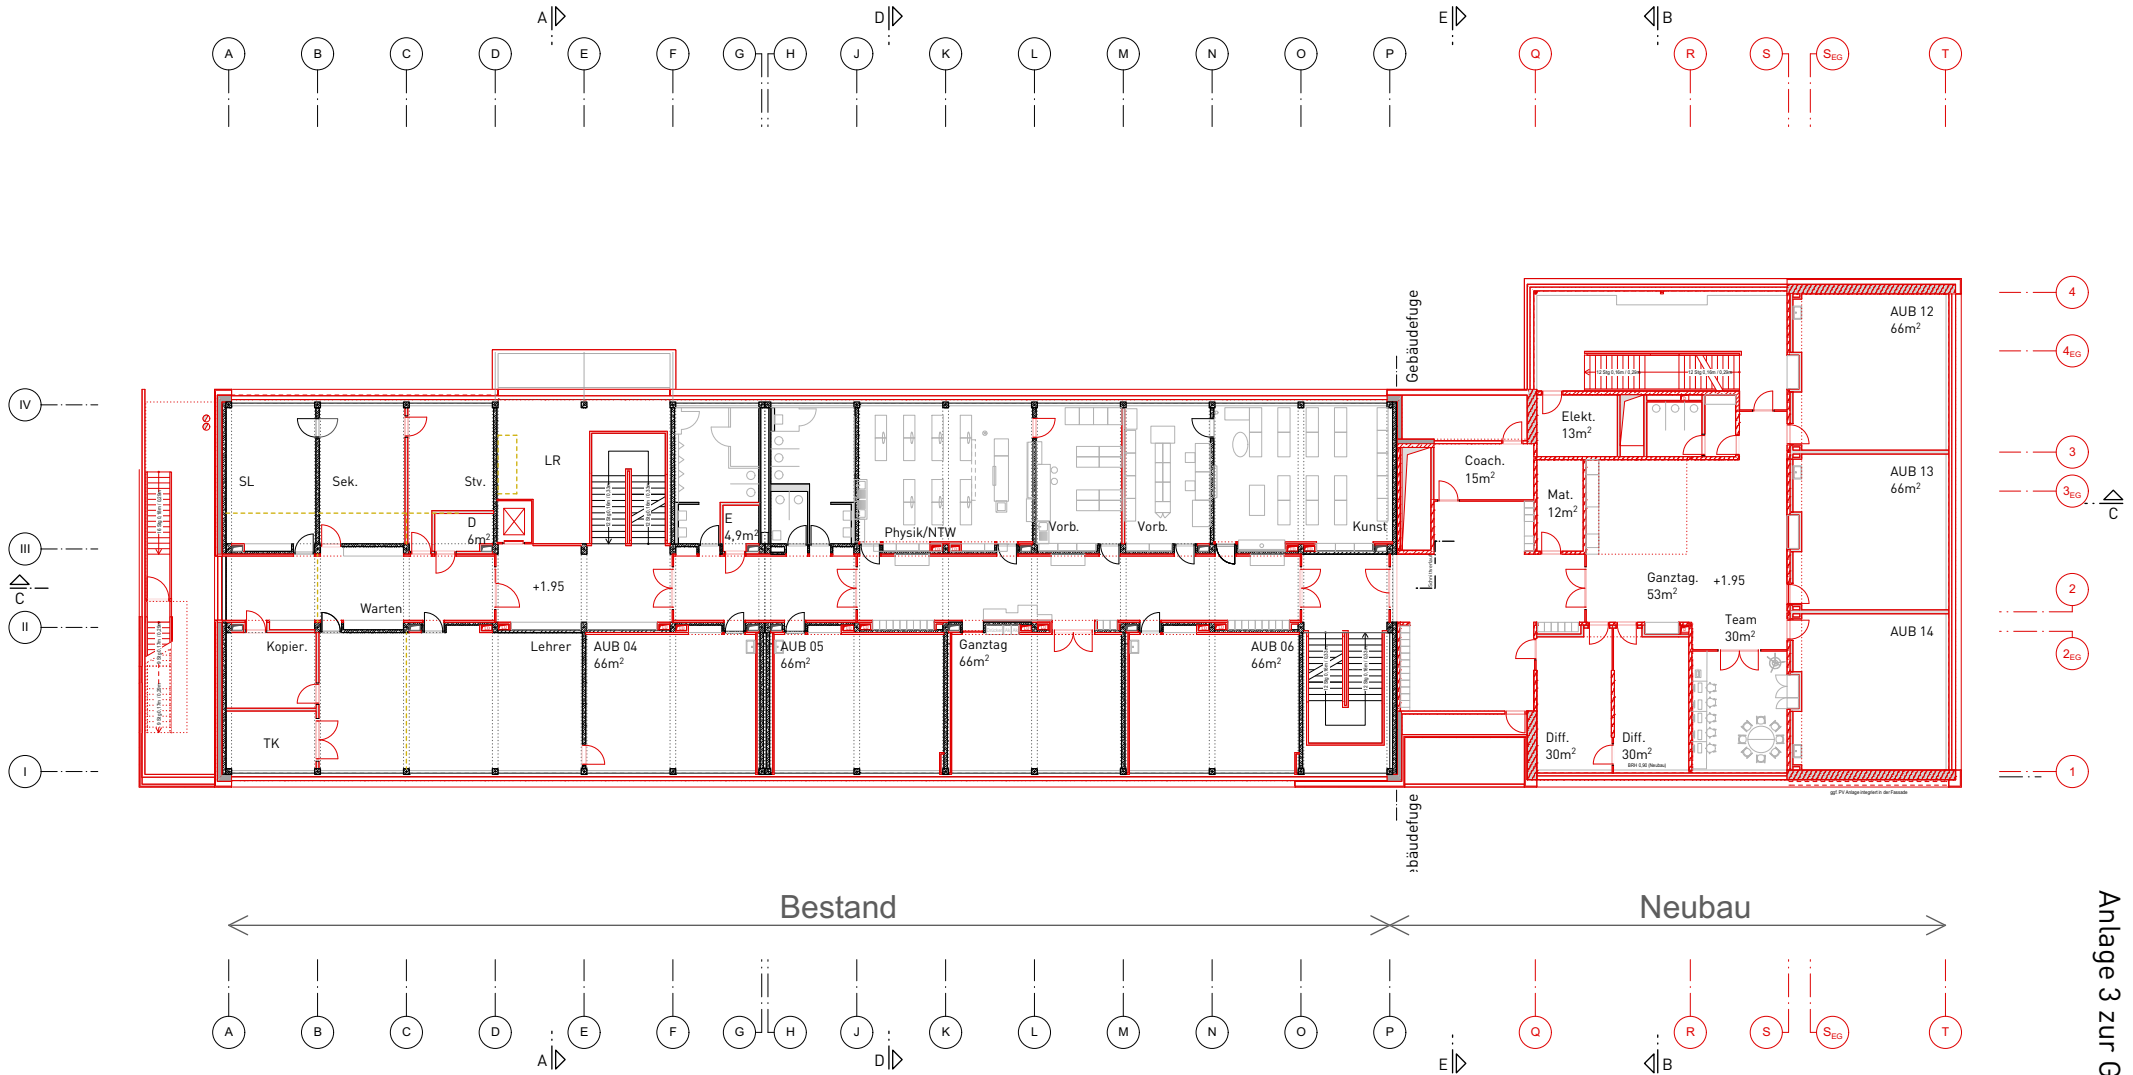


Anlage 3 zur GRDRs 457/2021

Architekt	v-architekten gmbh Merowingerstr. 5-7 t > 0221 - 669993 - 0 50676 Köln f > 0221 - 669993 - 33	Bauherr Landeshauptstadt Stuttgart Hochbauamt	Hauptstätter Strasse 66 70178 Stuttgart t > 0711 - 216 89772 f > 0711 - 216 89770	PHASE Entwurf				Erweiterung und Umstrukturierung Bestand Anne-Frank Gemeinschaftsschule in Stuttgart-Möhringen		± 0.00 m = 412.10 ü. NN
				PLANINHALT 01. Obergeschoss						
				PLAN-NR. AFM_GR_001	DATUM 25.05.21	PLANGRÖSSE A4	BEARBEITER vnn			

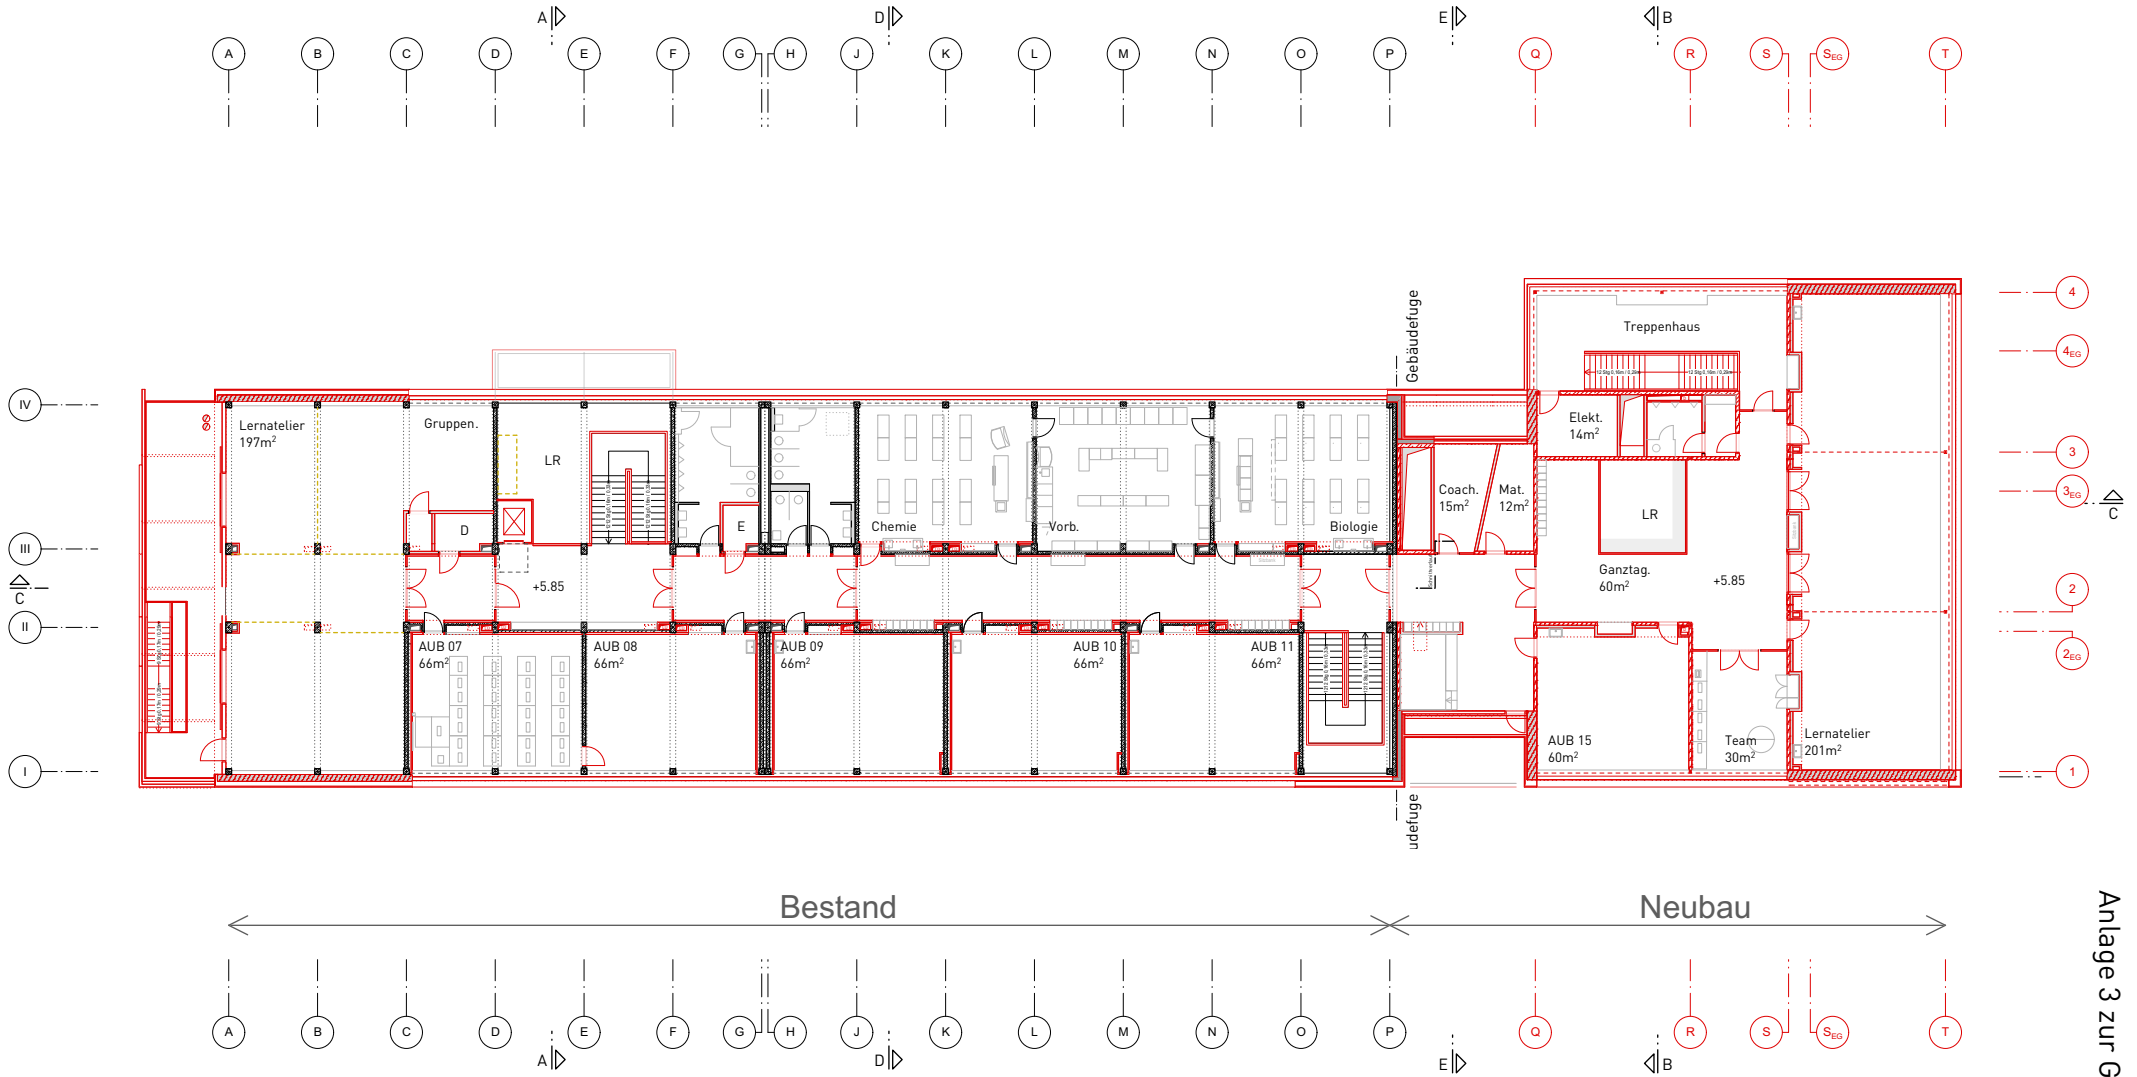


Anlage 3 zur GRDRs 457/2021

Architekt	v-architekten gmbh Merowingerstr. 5-7 t > 0221 - 669993 - 0 50676 Köln f > 0221 - 669993 - 33	Bauherr Landeshauptstadt Stuttgart Hochbauamt	Hauptstätter Strasse 66 70178 Stuttgart t > 0711 - 216 89772 f > 0711 - 216 89770	PHASE Entwurf				Erweiterung und Umstrukturierung Bestand Anne-Frank Gemeinschaftsschule in Stuttgart-Möhringen		± 0.00 m = 412.10 ü. NN
				PLANINHALT 02. Obergeschoss						
				PLAN-NR. AFM_GR_002	DATUM 25.05.21	PLANGRÖSSE A4	BEARBEITER vnn			

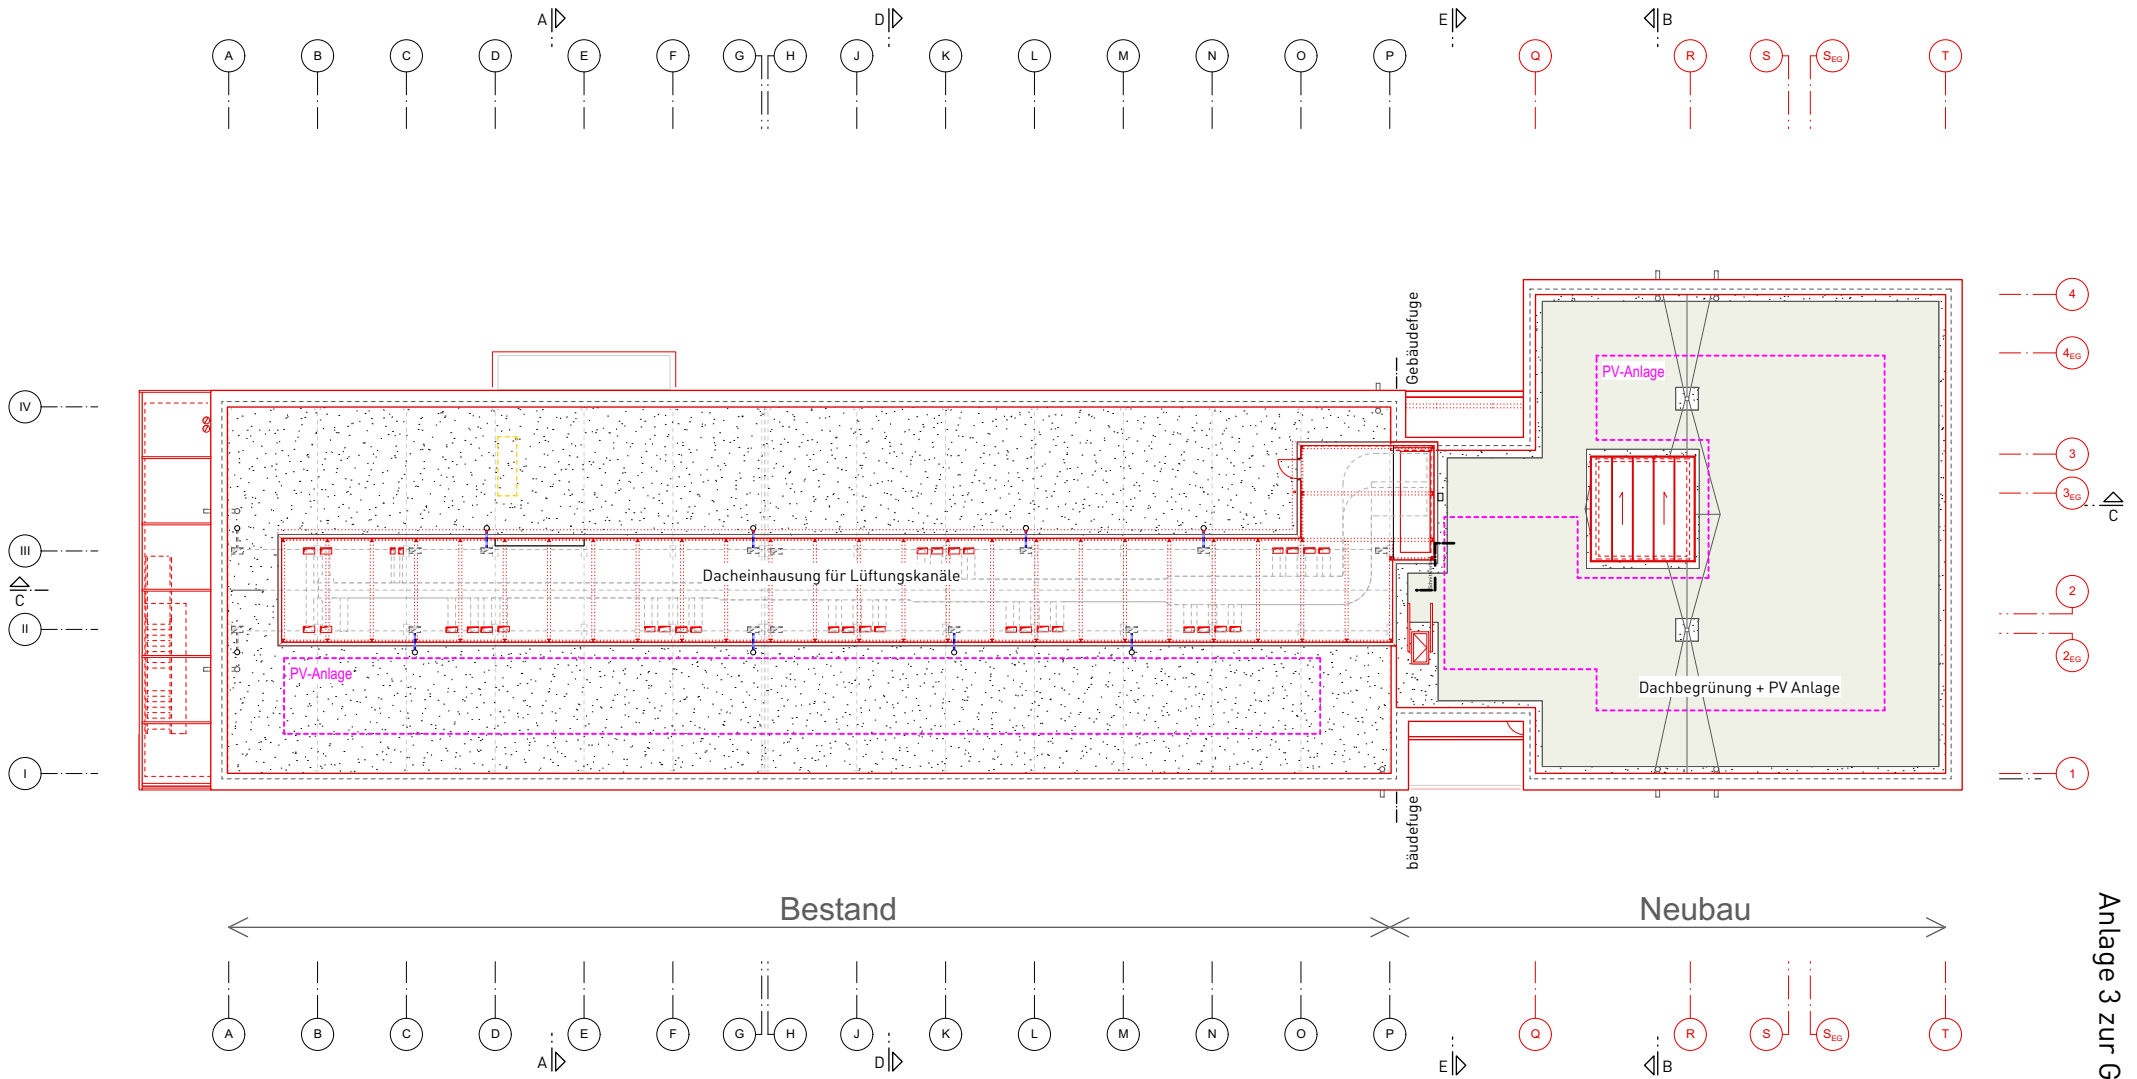



Anlage 3 zur GRDRs 457/2021

Architekt	v-architekten gmbh Merowingerstr. 5-7 t > 0221 - 669993 - 0 50676 Köln f > 0221 - 669993 - 33	Bauherr Landeshauptstadt Stuttgart Hochbauamt	Hauptstätter Strasse 66 70178 Stuttgart t > 0711 - 216 89772 f > 0711 - 216 89770	PHASE Entwurf				Erweiterung und Umstrukturierung Bestand Anne-Frank Gemeinschaftsschule in Stuttgart-Möhringen ⌚ ± 0.00 m = 412.10 ü. NN	
				PLANINHALT Dachaufsicht					
				PLAN.-NR. AFM_GR_003	DATUM 25.03.21	PLANGRÖSSE A4	BEARBEITER vnn		

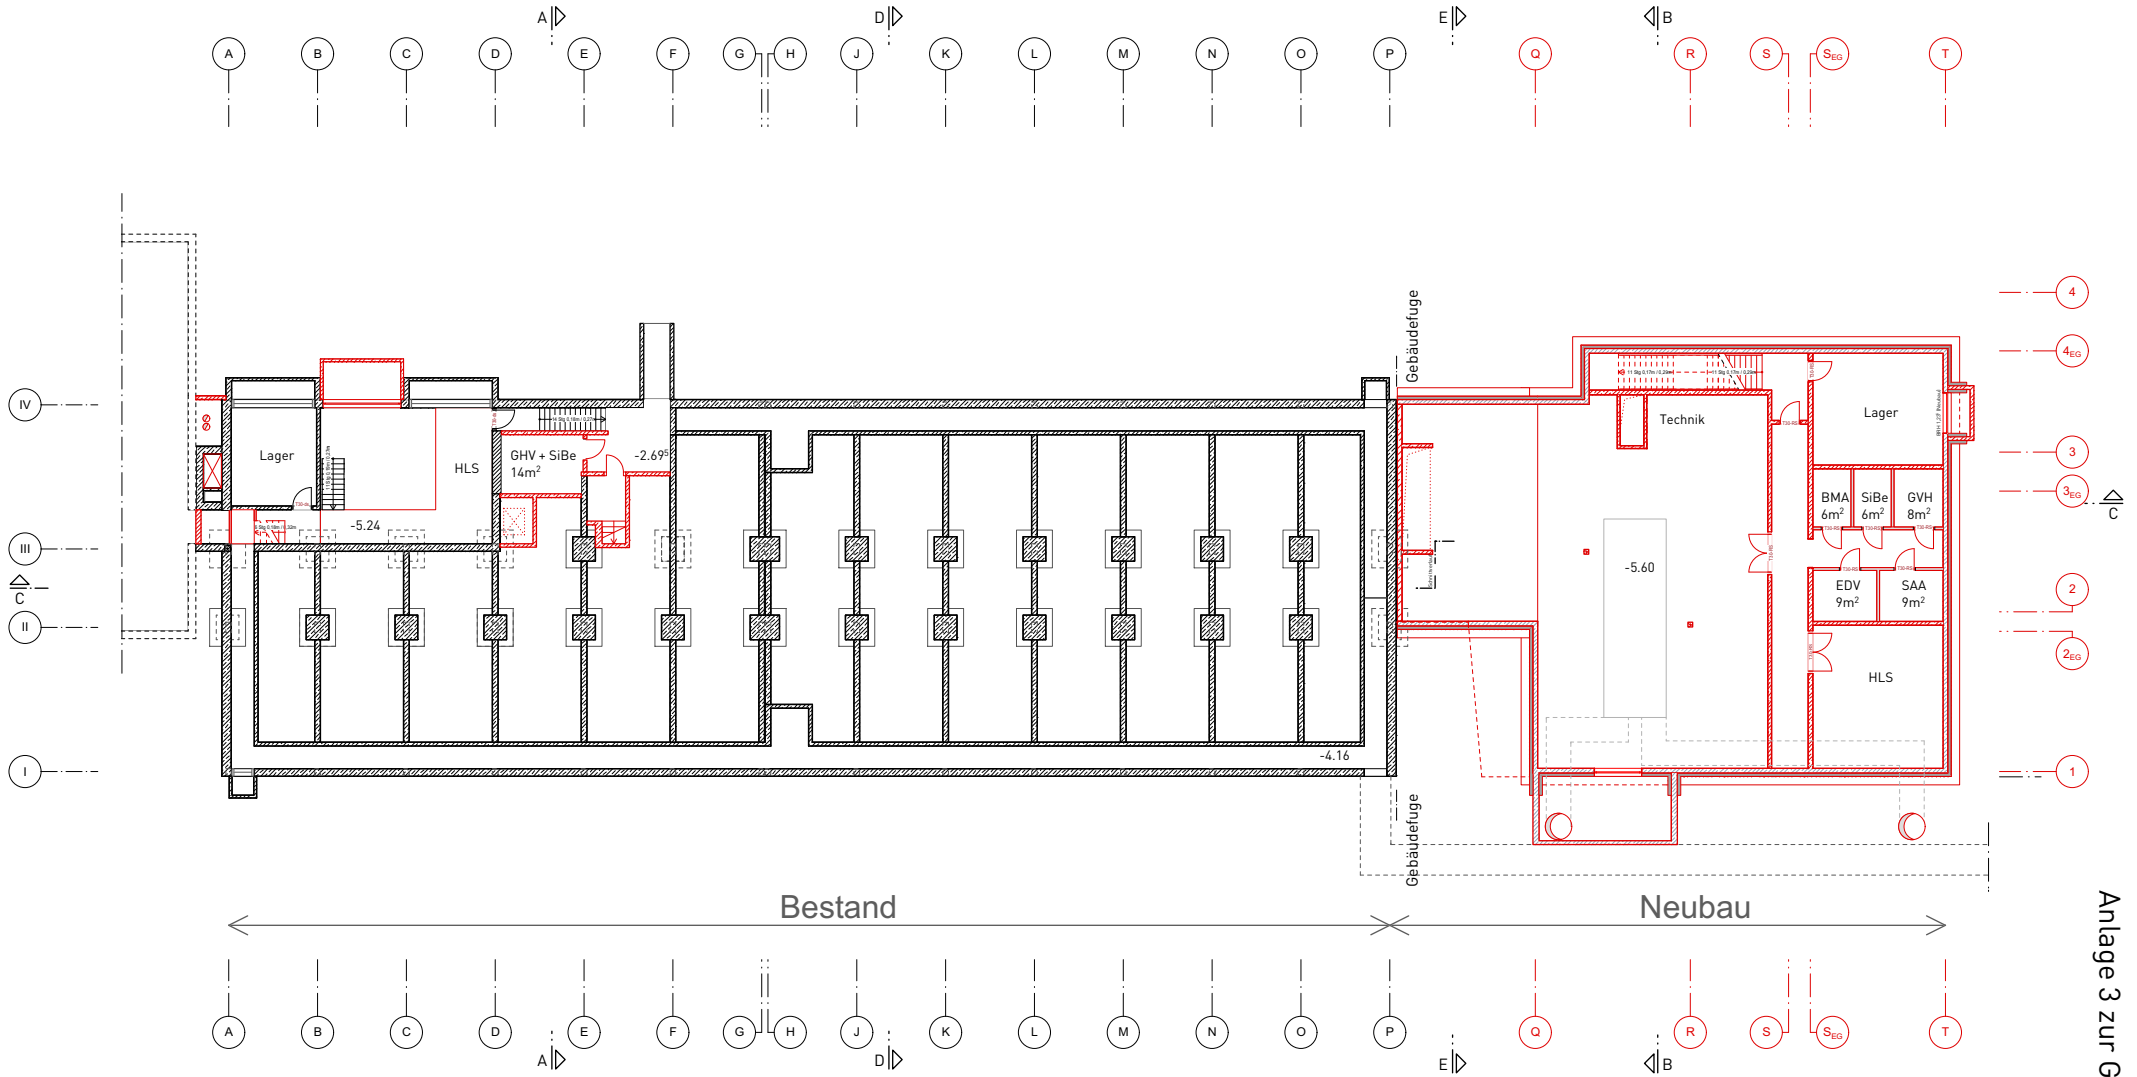

Anlage 3 zur GRDRs 457/2021


Architekt	v-architekten gmbh Merowingerstr. 5-7 t > 0221 - 669993 - 0 50676 Köln f > 0221 - 669993 - 33	Bauherr Landeshauptstadt Stuttgart Hochbauamt	Hauptstätter Strasse 66 70178 Stuttgart t > 0711 - 216 89772 f > 0711 - 216 89770	PHASE Entwurf				Erweiterung und Umstrukturierung Bestand Anne-Frank Gemeinschaftsschule in Stuttgart-Möhringen		± 0.00 m = 412.10 ü. NN
				PLANINHALT -01. Untergeschoss						
				PLAN-NR. AFM_GR_U01	DATUM 25.05.21	PLANGROSSE A4	BEARBEITER vnn			

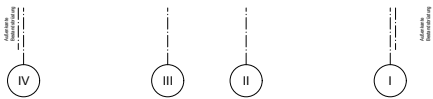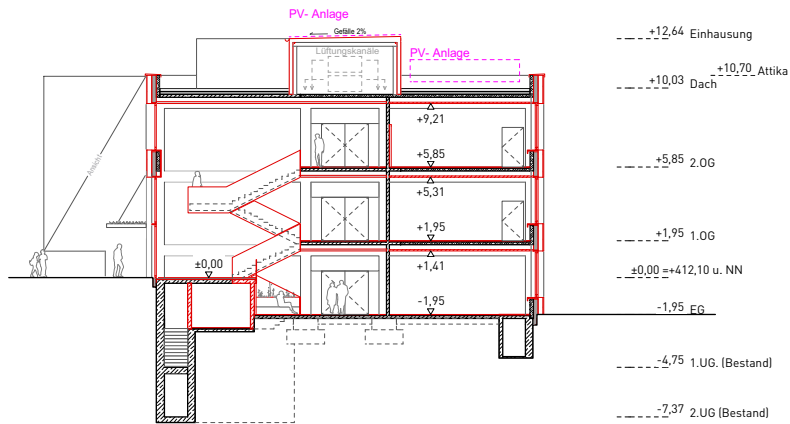

Bestand


+12,64 Einhausung
 +10,70 Attika
 +10,03 Dach
 +5,85 2.OG
 +1,95 1.OG
 ±0,00 = +412,10 u. NN
 -1,95 EG
 -4,75 1.UG (Bestand)
 -7,37 2.UG (Bestand)

Einhausung +12,64
 Attika +10,70
 Dach +10,03
 2.OG +5,85
 1.OG +1,95
 ±0,00 = +412,10 u. NN
 EG -1,95
 1.UG (Bestand) -4,75
 1.UG (Neubau) -5,60

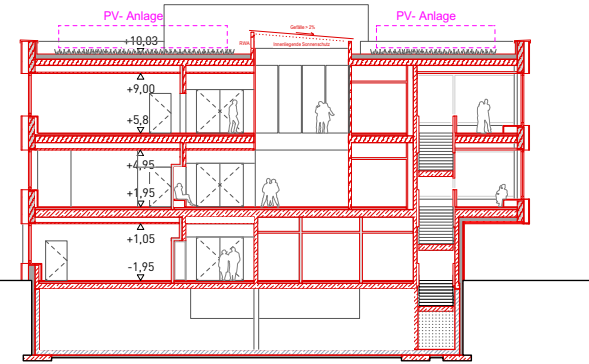

Neubau

Architekt	v-architekten gmbh Merowingerstr. 5-7 t > 0221 - 669993 - 0 50676 Köln f > 0221 - 669993 - 33	Bauherr Landeshauptstadt Stuttgart Hochbauamt	Hauptstätter Strasse 66 70178 Stuttgart t > 0711 - 216 89772 f > 0711 - 216 89770	PHASE	Entwurf				Erweiterung und Umstrukturierung Bestand Anne-Frank Gemeinschaftsschule in Stuttgart-Möhringen	± 0.00 m = 412.10 ü. NN
				PLANINHALT	Schnitt A + B					
PLAN-NR.	DATUM	PLANGRÖSSE	BEARBEITER	PROJEKT-NR.	MAßSTAB					
AFM_SCH_001	25.03.21	A4	vnn	110	1:200					

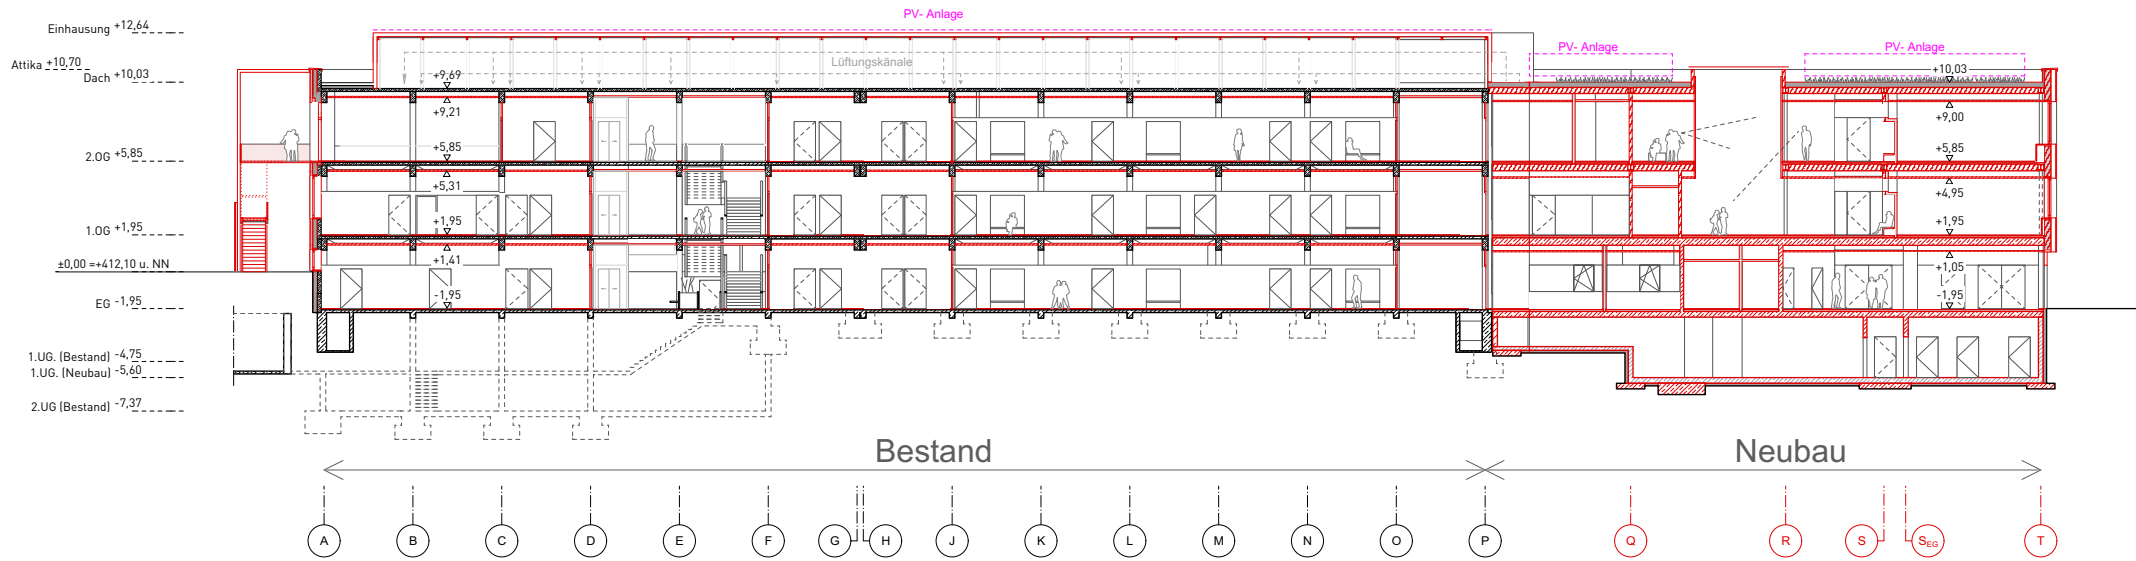

Anlage 3 zur GRDRs 457/2021

Architekt	v-architekten gmbh Merowingerstr. 5-7 t > 0221 - 669993 - 0 50676 Köln f > 0221 - 669993 - 33	Bauherr Landeshauptstadt Stuttgart Hochbauamt	Hauptstätter Strasse 66 70178 Stuttgart t > 0711 - 216 89772 f > 0711 - 216 89770	PHASE Entwurf					Erweiterung und Umstrukturierung Bestand Anne-Frank Gemeinschaftsschule in Stuttgart-Möhringen		± 0.00 m = 412.10 ü. NN
				PLANINHALT Schnitt C							
				PLAN-NR. AFM_SCH_002	DATUM 25.05.21	PLANGRÖSSE A4	BEARBEITER vnn	PROJEKT-NR. 110			