


**Berichtigung des Flächennutzungsplans 2010
Bebauungsplan der Innenentwicklung nach § 13a BauGB**


Bereich: Krankenhaus Feuerbach

Bezirk: Stuttgart – Feuerbach

FNP (Genehmigt: 27.07.2001)

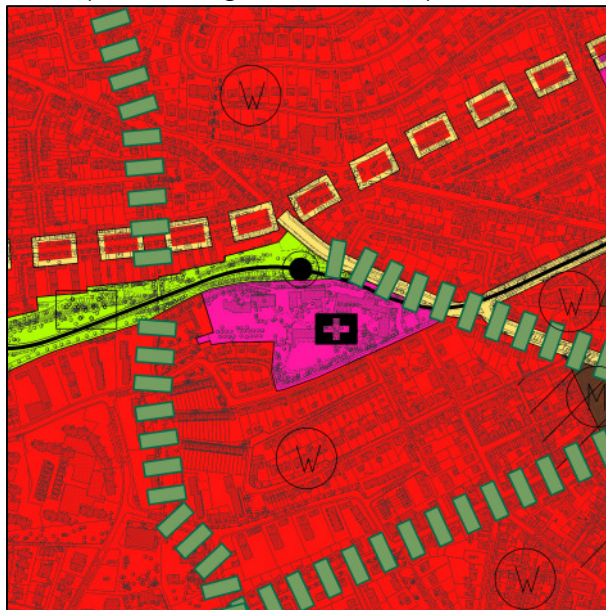

FNP neu

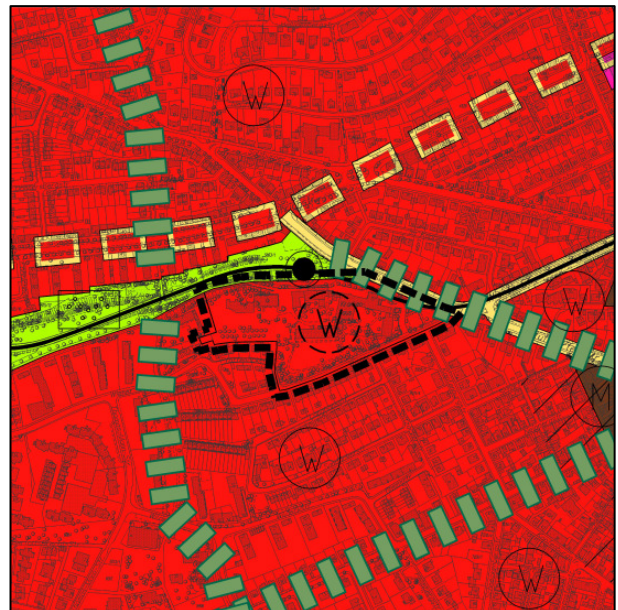

Maßstab 1 : 10000

Im Flächennutzungsplan 2010 ist der Geltungsbereich als Fläche für den Gemeinbedarf/Größere Krankenhäuser (Bestand) dargestellt. Die beabsichtigte Nutzung entspricht einer Wohnbaufläche.

Es ist daher vorgesehen diese ca. 2,77 ha große Fläche als W-Fläche (Umnutzung) darzustellen. Der FNP 2010 soll im Wege der Berichtigung gem. § 13a (2) BauGB angepasst werden.